

1 CORTE DD
ESCALA 1/75


NOTAS

- MEDIDAS E NÍVEIS EM METROS;
- VERIFICAR POSIÇÃO EXATA DOS PILARES NO PROJETO ESTRUTURAL;
- VERIFICAR DETALHES CONSTRUTIVOS PERTINENTES NAS FRANCHAS DE DETALHAMENTO;
- EM CASO DE CONFLITO DE INFORMAÇÕES ENTRE O PROJETO GRÁFICO E O MEMORIAL DESCRITIVO, PREVALECE A INFORMAÇÃO CONTIDA NOS DESENHOS;
- ALTERAÇÕES NESTE PROJETO SOMENTE COM AUTORIZAÇÃO EXPRESSA DO FNDE


REFERÊNCIAS:

- PLANILHA DE QUANTITATIVOS;
- MEMORIAL DESCRITIVO E ESPECIFICAÇÕES TÉCNICAS


LEGENDA:			
	INDICAÇÃO NÍVEIS PLANTA E CORTE		INDICAÇÃO DE VISTAS
	INDICAÇÃO DE CORTES		ESPECIFICAÇÕES DE MATERIAIS
	INDICAÇÃO DE FACHADAS		INDICAÇÃO DE EIXOS
	INDICAÇÃO DE PORTAS E JANELAS		INDICAÇÃO DE ELEMENTOS (BANCADAS, PRATELEIRAS E ETC.)

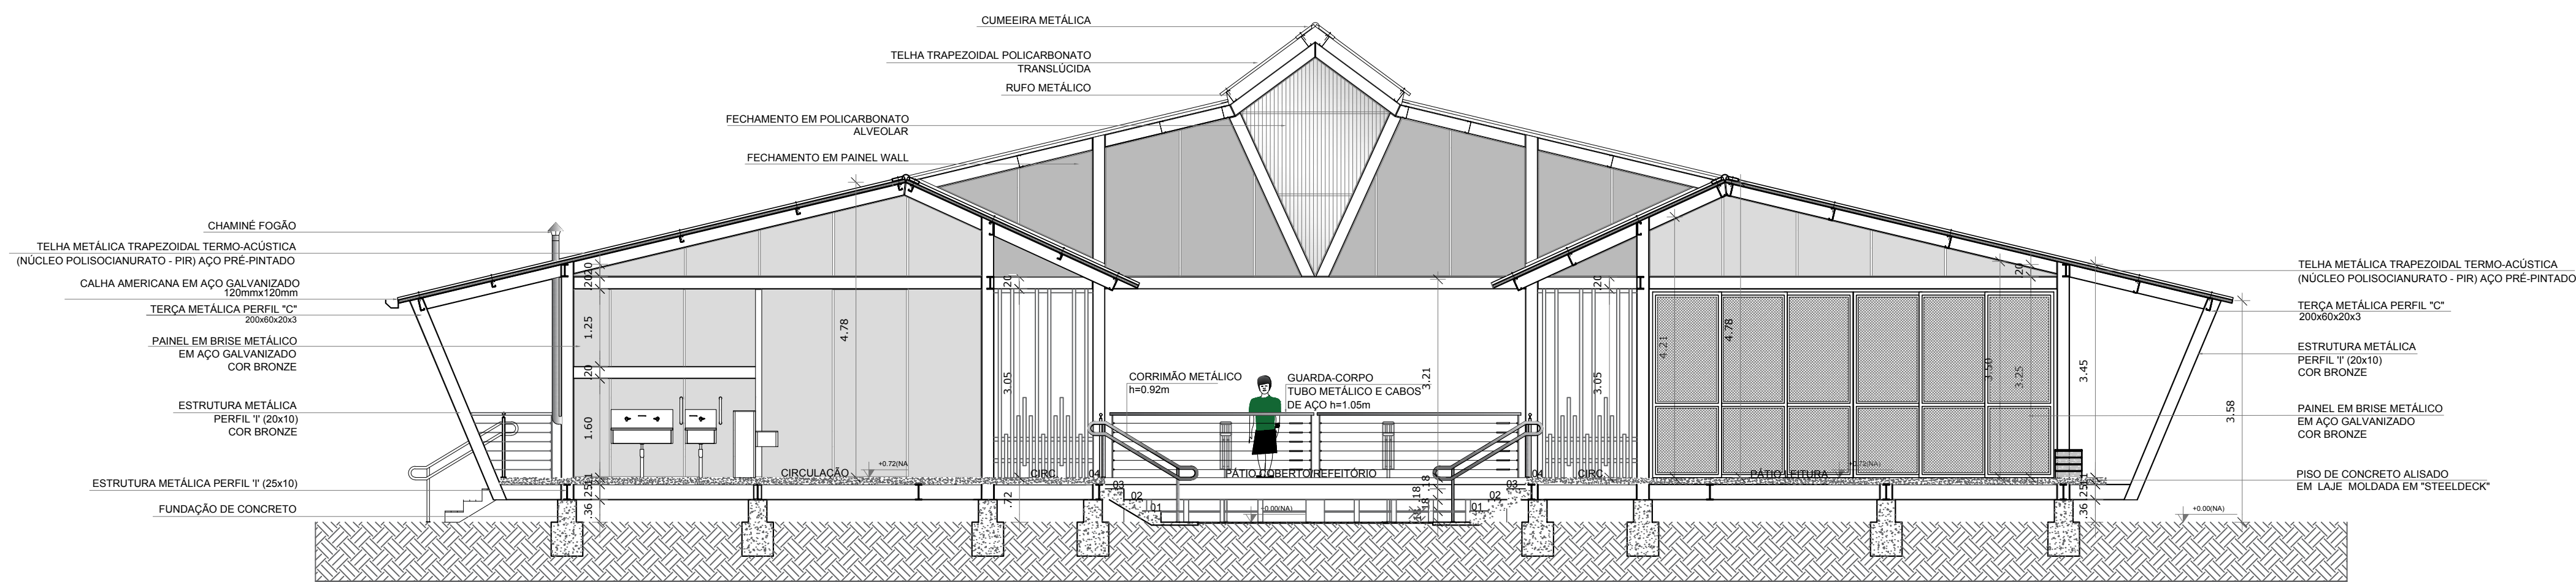


2 CORTE EE
ESCALA 1/75

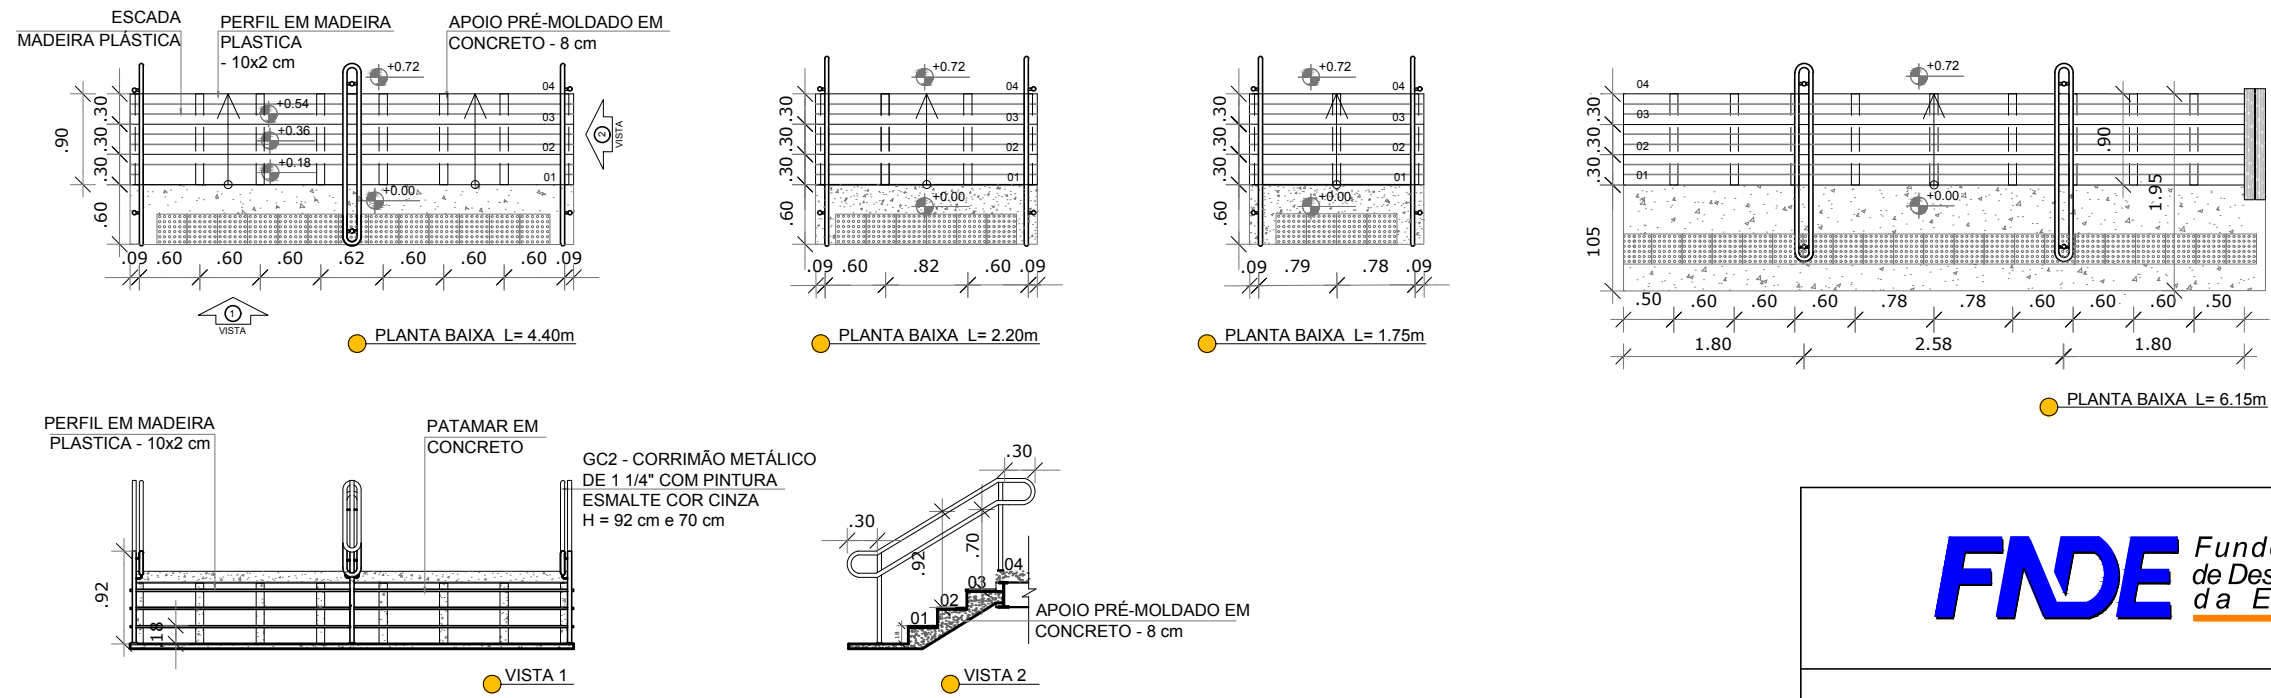

4 DETALHE - ESCADAS
ESCALA 1/75

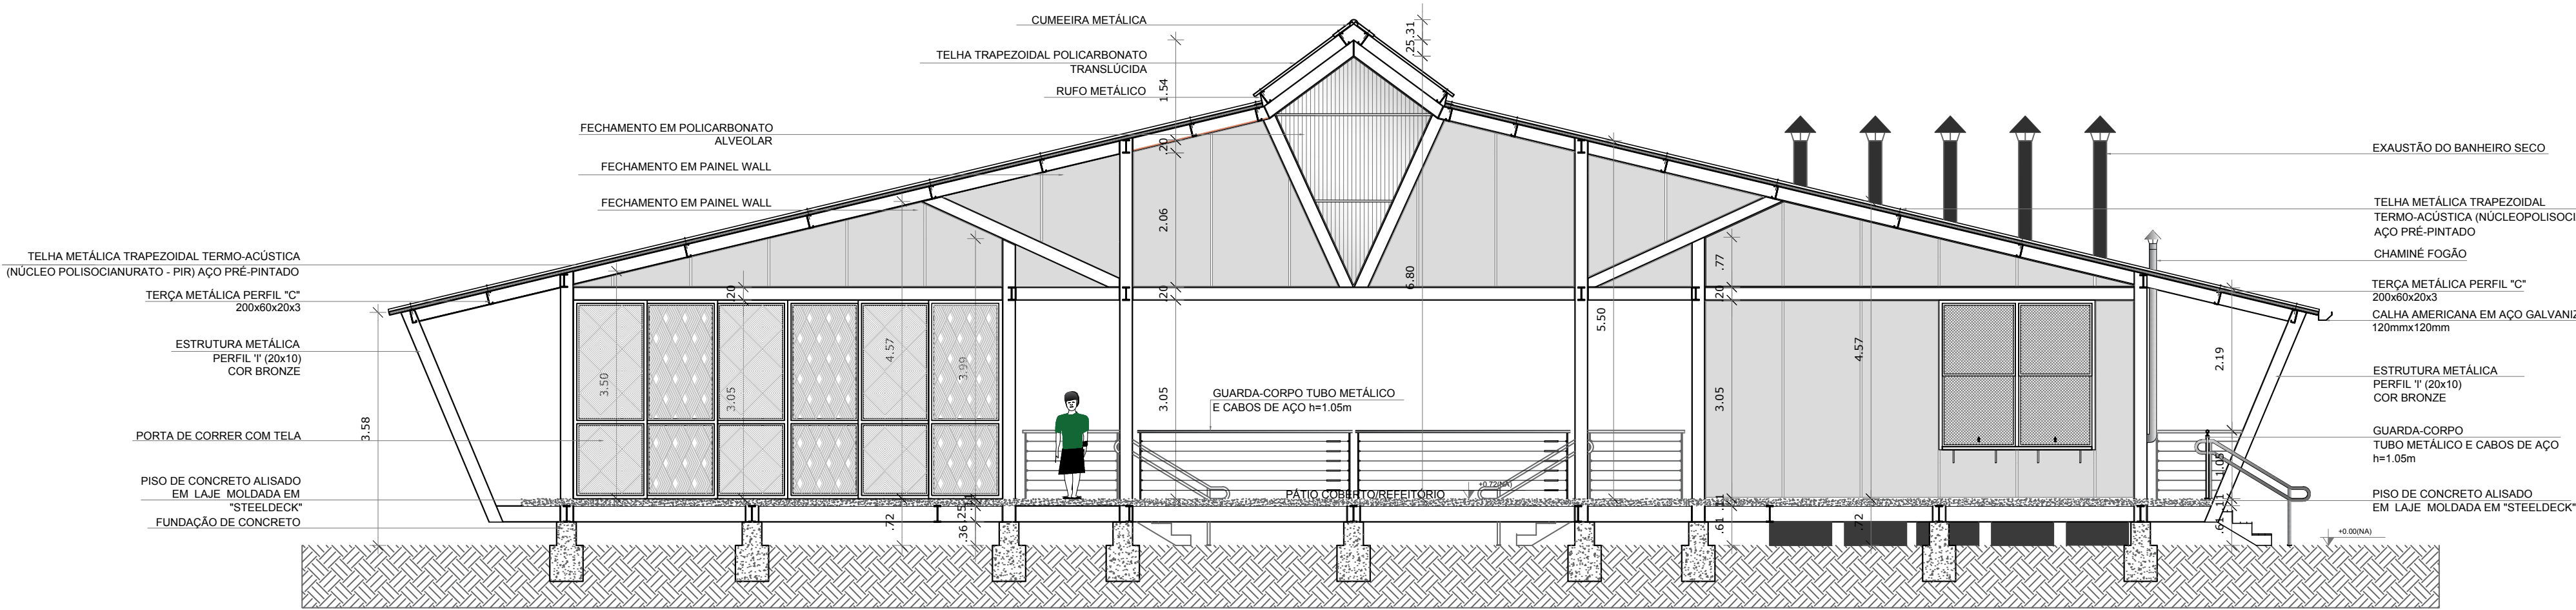

3 CORTE FF
ESCALA 1/75

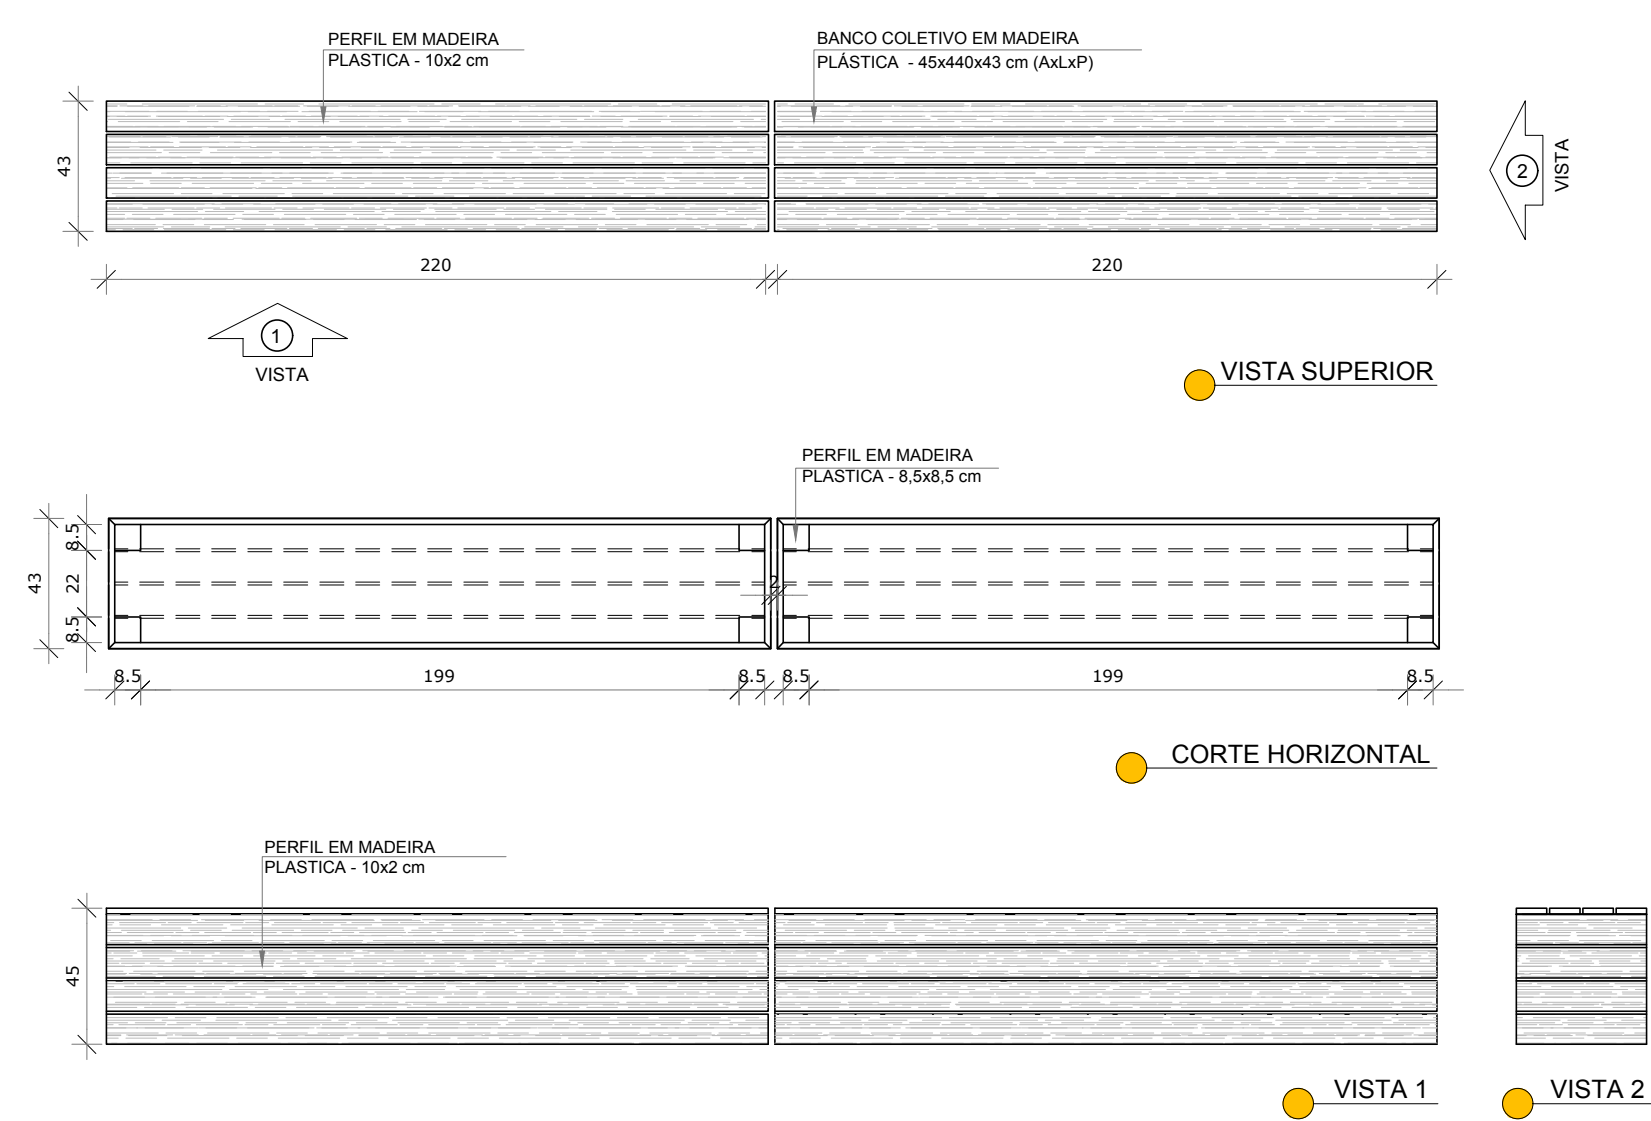

5 DETALHE - BANCO COLETIVO EM MADEIRA PLÁSTICA
ESCALA 1/25

		Ministério da Educação	
PROJETO PADRÃO - FNDE			
PROPRIETÁRIO: :			
ENDEREÇO:			
MUNICÍPIO – UF:			
PROPRIETÁRIO			
RESP. TÉCNICO		CREA	
AUTOR DO PROJETO		CAU	
DLFO		CREA	
		RA	
OBSERVAÇÕES:			
PROJETO ESCOLAS INDÍGENAS - 3 SALAS - 3A			
PROJETO DE ARQUITETURA			
COORDENAÇÃO CGEST - Coordenação Geral de Infraestrutura Educativa		CORTES DD, EE e FF DETALHE ESCADAS E BANCO	
REVISÃO R.00		ESCALA INDICADA DATA EMISSÃO AGOSTO/2017	
FORMATO (1050x594)		PRANCHA 05/19	

BANCO - BC*
⊖ BANCO EM MADEIRA CERTIFICADA OU PLÁSTICA - 0,43x1,11H=0,45 m - ACESSO PRINCIPAL
⊖ BANCO EM MADEIRA CERTIFICADA OU PLÁSTICA - 0,43x7,71H=0,45 m - PATIO COBERTO REFEITÓRIO
⊖ BANCO EM MADEIRA CERTIFICADA OU PLÁSTICA - 0,43x4,40H=0,45 m - PATIO COBERTO E PATIO LITURA
⊖ BANCO EM MADEIRA CERTIFICADA OU PLÁSTICA - 0,43x1,33H=0,43x2,23H=0,45 m - ACESSO PRINCIPAL