











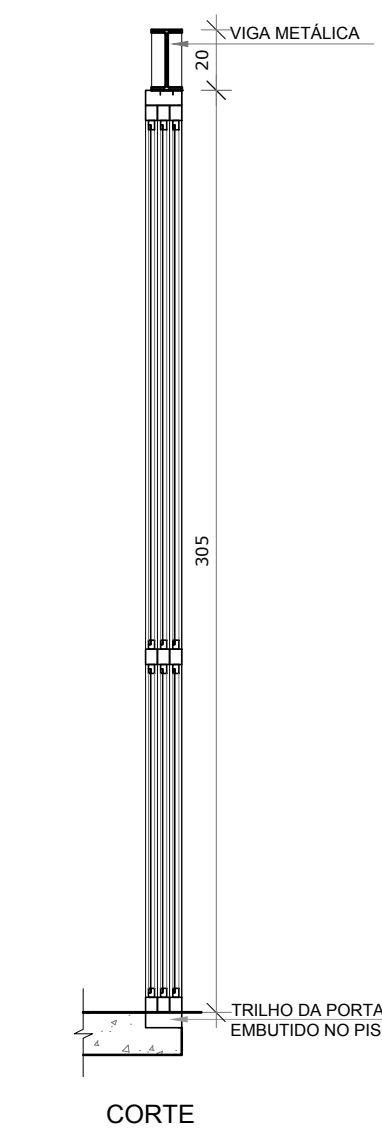




| LEGENDA:  |                                 |   |   |
|---|---------------------------------|---|---|
|  | INDICAÇÃO NÍVEIS PLANTA E CORTE |  | INDICAÇÃO DE VISTAS                                   |
|  | INDICAÇÃO DE CORTES             |  | ESPECIFICAÇÕES DE MATERIAIS                           |
|  | INDICAÇÃO DE FACHADAS           |  | INDICAÇÃO DE EIXOS                                    |
|  | INDICAÇÃO DE PORTAS E JANELAS   |  | INDICAÇÃO DE ELEMENTOS (BANCADAS, PRATELEIRAS E ETC.) |


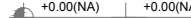
| MAPA DE ESQUADRIAS   |                     |            |   |  |
|--|---------------------|------------|---|--|
| LEGENDA DE PORTAS - PORTAS DE MADEIRA, METALON E DIVISÓRIAS                              |                     |            |   |  |
| REF.   | Dimensões (cm)      | Quantidade | TIPO  | AMBIENTES                                |
|  P-01 | 28 x 80 x 210       | 07         | 01 folha - de abrir<br>quadro de metalon <sup>3</sup> / polip. alveolar e brise | Salas de aula, Adm e Depósito            |
|  P-02 | 31 x 80 x 210 + 110 | 02         | 01 folha - de abrir<br>quadro de metalon com tela                               | Cozinha e Área técnica DML               |
|  P-03 | 80 x 210            | 01         | 01 folha - de abrir<br>madeira com chapta metálica                              | Sanitários P.N.E.                        |
|  P-04 | 60 x 180            | 04         | 01 folha - de abrir<br>divisórias DVT - painel de formica                       | Sanitários Masculino e Feminino          |
|  P-05 | 650 x 305           | 02         | 04 fts de correr - 02 fts fixas<br>quadro de metalon com tela e panel cust.     | Biblioteca, Informática e Sala Multissio |

\* VER AMPLIAÇÕES E DETALHES ESPECÍFICOS




**OBSERVAÇÃO**

PARA A PORTA P05 NA SALA MULTIUSO INDICA-SE A UTILIZAÇÃO DE PAINEL PERSONALIZADO, SENDO SUGERIDO A UTILIZAÇÃO DE REDES E TRAMAS DE PALHA COMO ALTERNATIVA DE VEDAÇÃO, EM SUBSTITUIÇÃO A TELA DE NYLON.

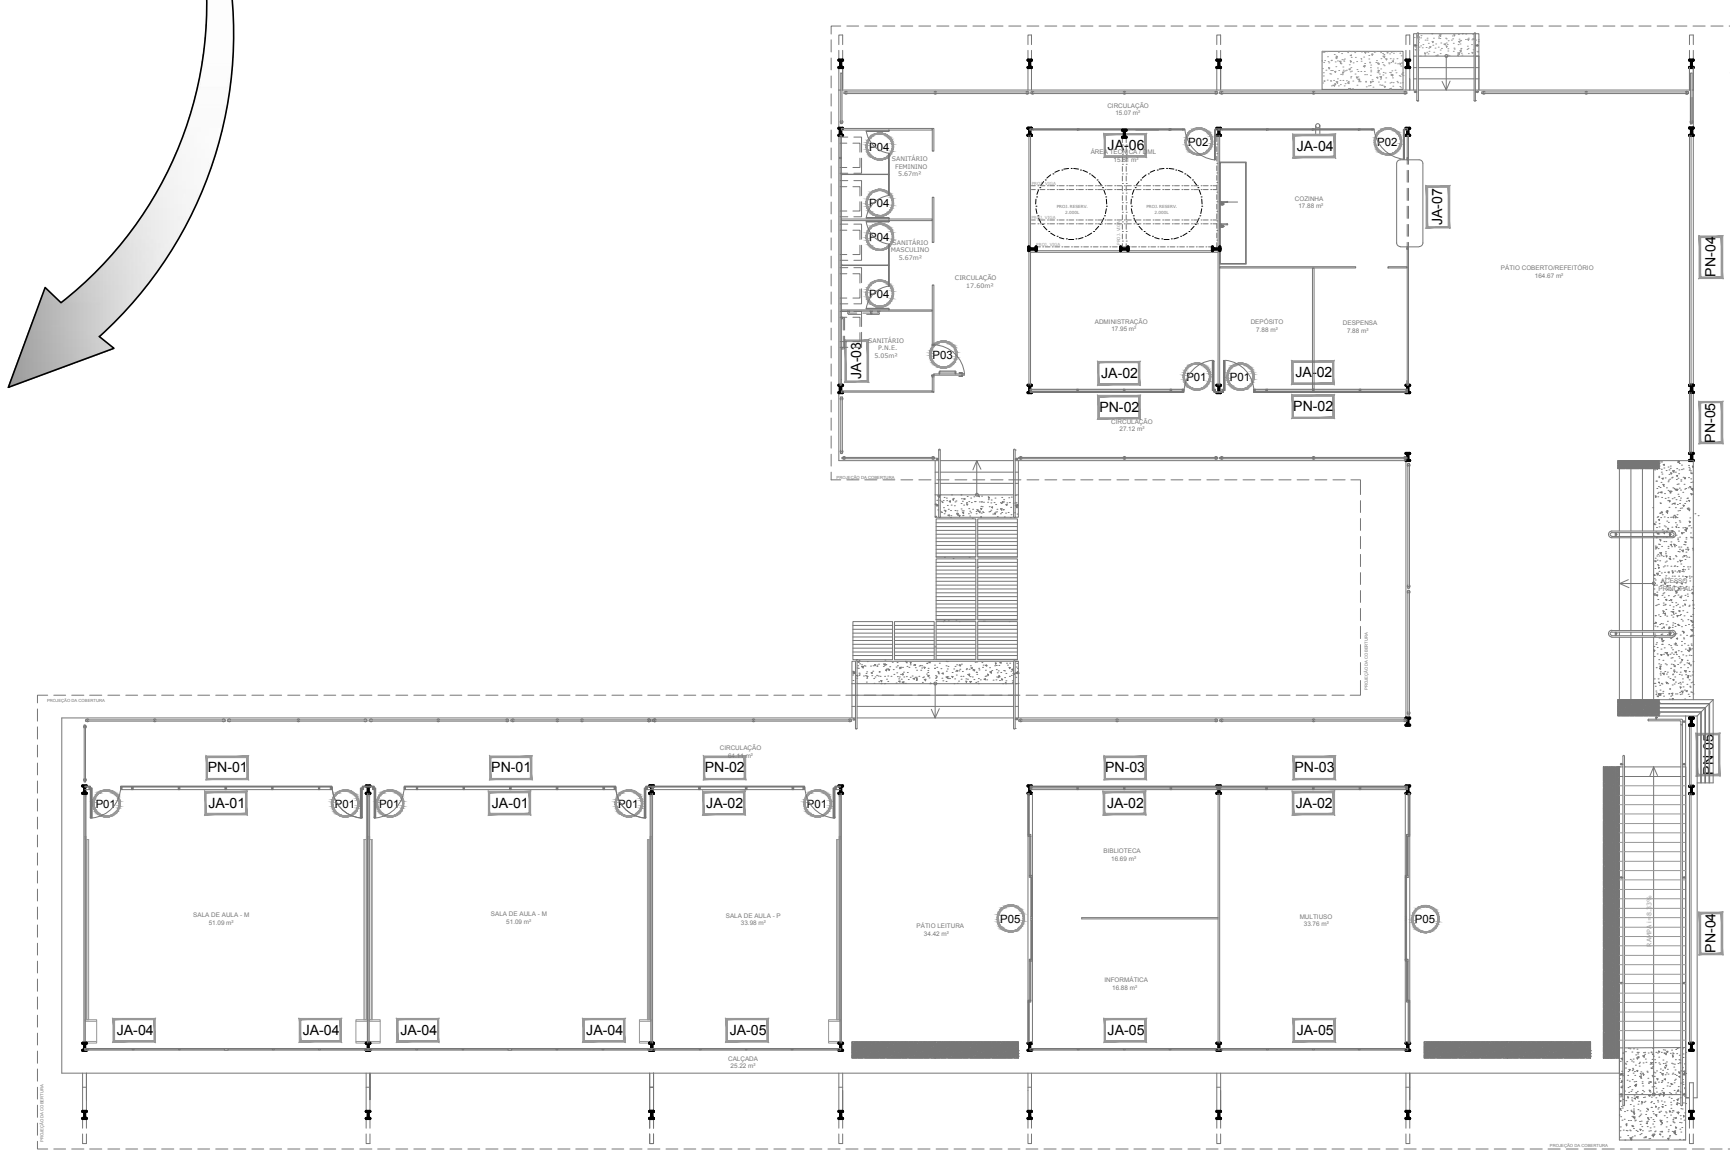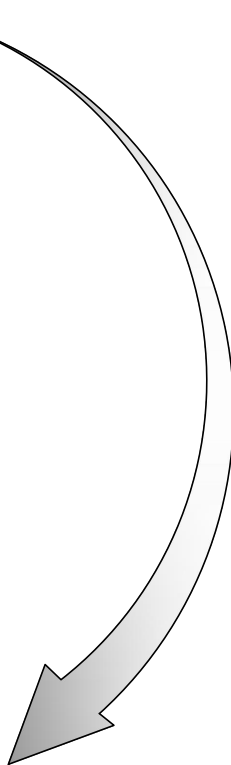

## MAPA DE ESQUADRIAS

|  |  |                                       |                |
|--|--|---------------------------------------|----------------|
|  <div>Fundo Nacional<br/>de Desenvolvimento<br/>da Educação</div> |  | <div>Ministério da<br/>Educação</div> |                |
| PROJETO PADRÃO - FNDE  |  |                                       |                |
| PROPRIETÁRIO: :  |  |                                       |                |
| ENDEREÇO:  |  |                                       |                |
| MUNICÍPIO — UF:  |  |                                       |                |
| <div>PROPRIETÁRIO</div> <div>RESP. TÉCNICO</div> <div>CREA</div> <div>AUTOR DO PROJETO</div> <div>CAU</div>  |  |                                       |                |
| DLFO   |  | CREA                                  |                |
|  |  | RA                                    |                |
| OBSERVAÇÕES:   |  |                                       |                |
| PROJETO ESCOLAS INDÍGENAS - 3 SALAS - 3A   |  |                                       |                |
| PROJETO DE ARQUITETURA   |  |                                       |                |
| COORDENAÇÃO<br>CGEST - Coordenação<br>Geral de Infraestrutura<br>Educaional  |  | DETALHAMENTO DE ESQUADRIAS<br>PORTAS  |                |
| FORMATO<br>A1 (841x594)  |  | REVISÃO<br>R.00                       | ESCALA<br>1/25 |
|  |  | DATA EMISSÃO<br>AGOSTO/2017           |                |
|  |  | PRANCHA<br>08/19                      |                |