




JA-01 QUANT.: 02  
DIMENSÕES: 740 x 70 cm  
PEITORIL: 325 cm  
SISTEMA: fixo - placa de policarbonato  
AMBIENTE: - Salas de Aula M

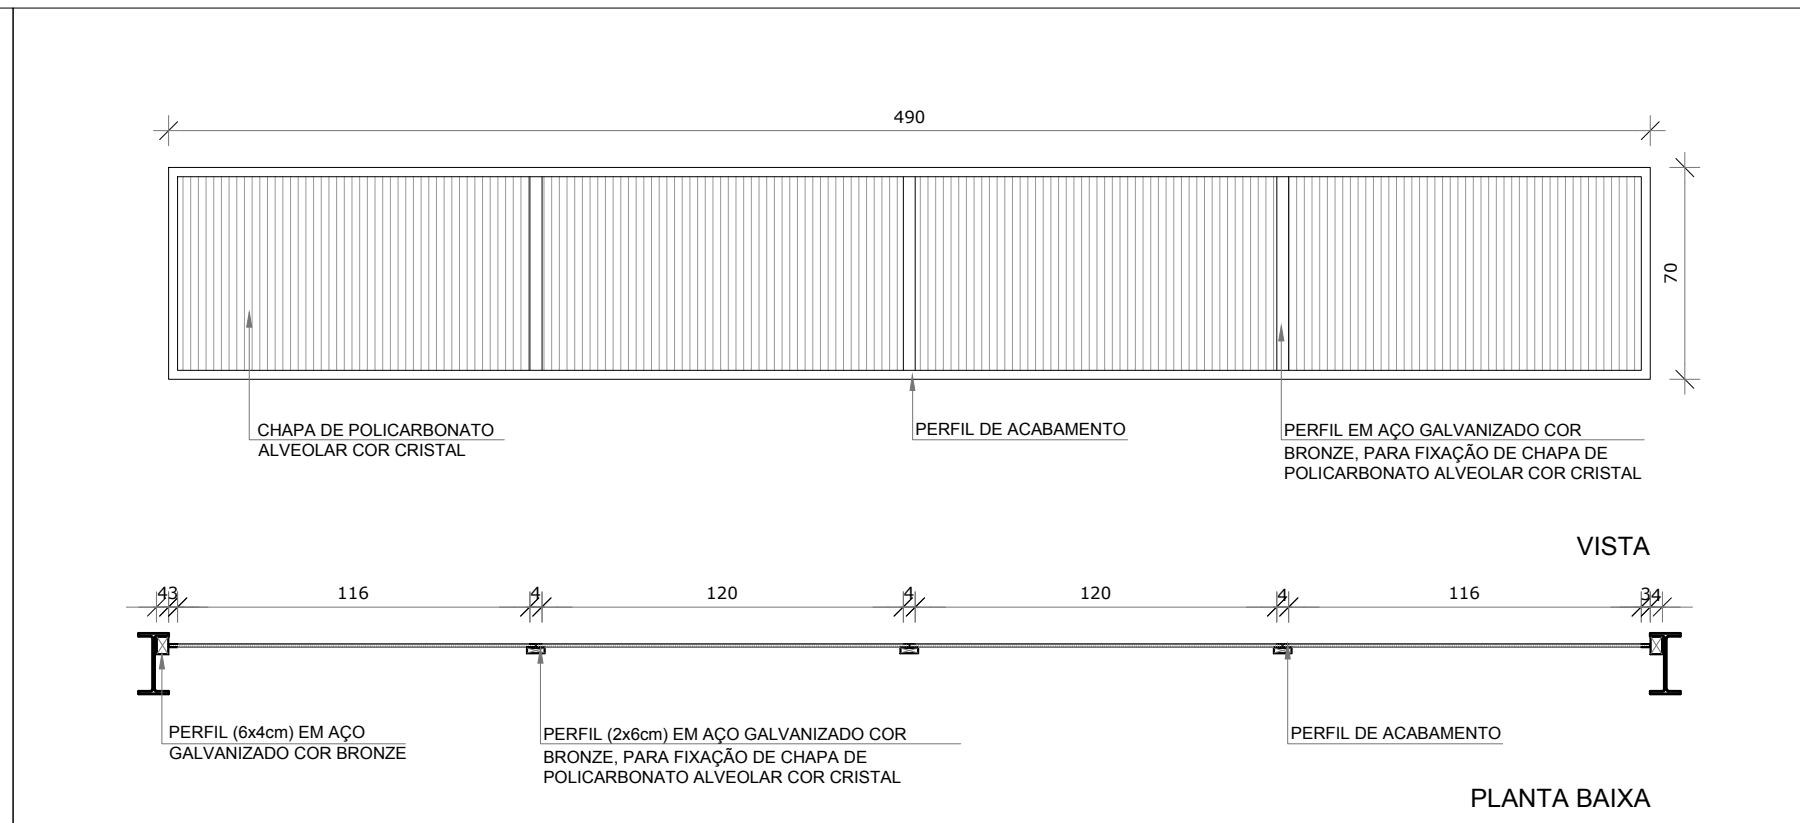


JA-02 QUANT.: 05  
DIMENSÕES: 490 x 70 cm  
PEITORIL: 325 cm  
SISTEMA: fixo - placa de policarbonato  
AMBIENTE: - Salas de Aula P  
- Biblioteca  
- Depósito/Dispensa  
- Sala Multissu

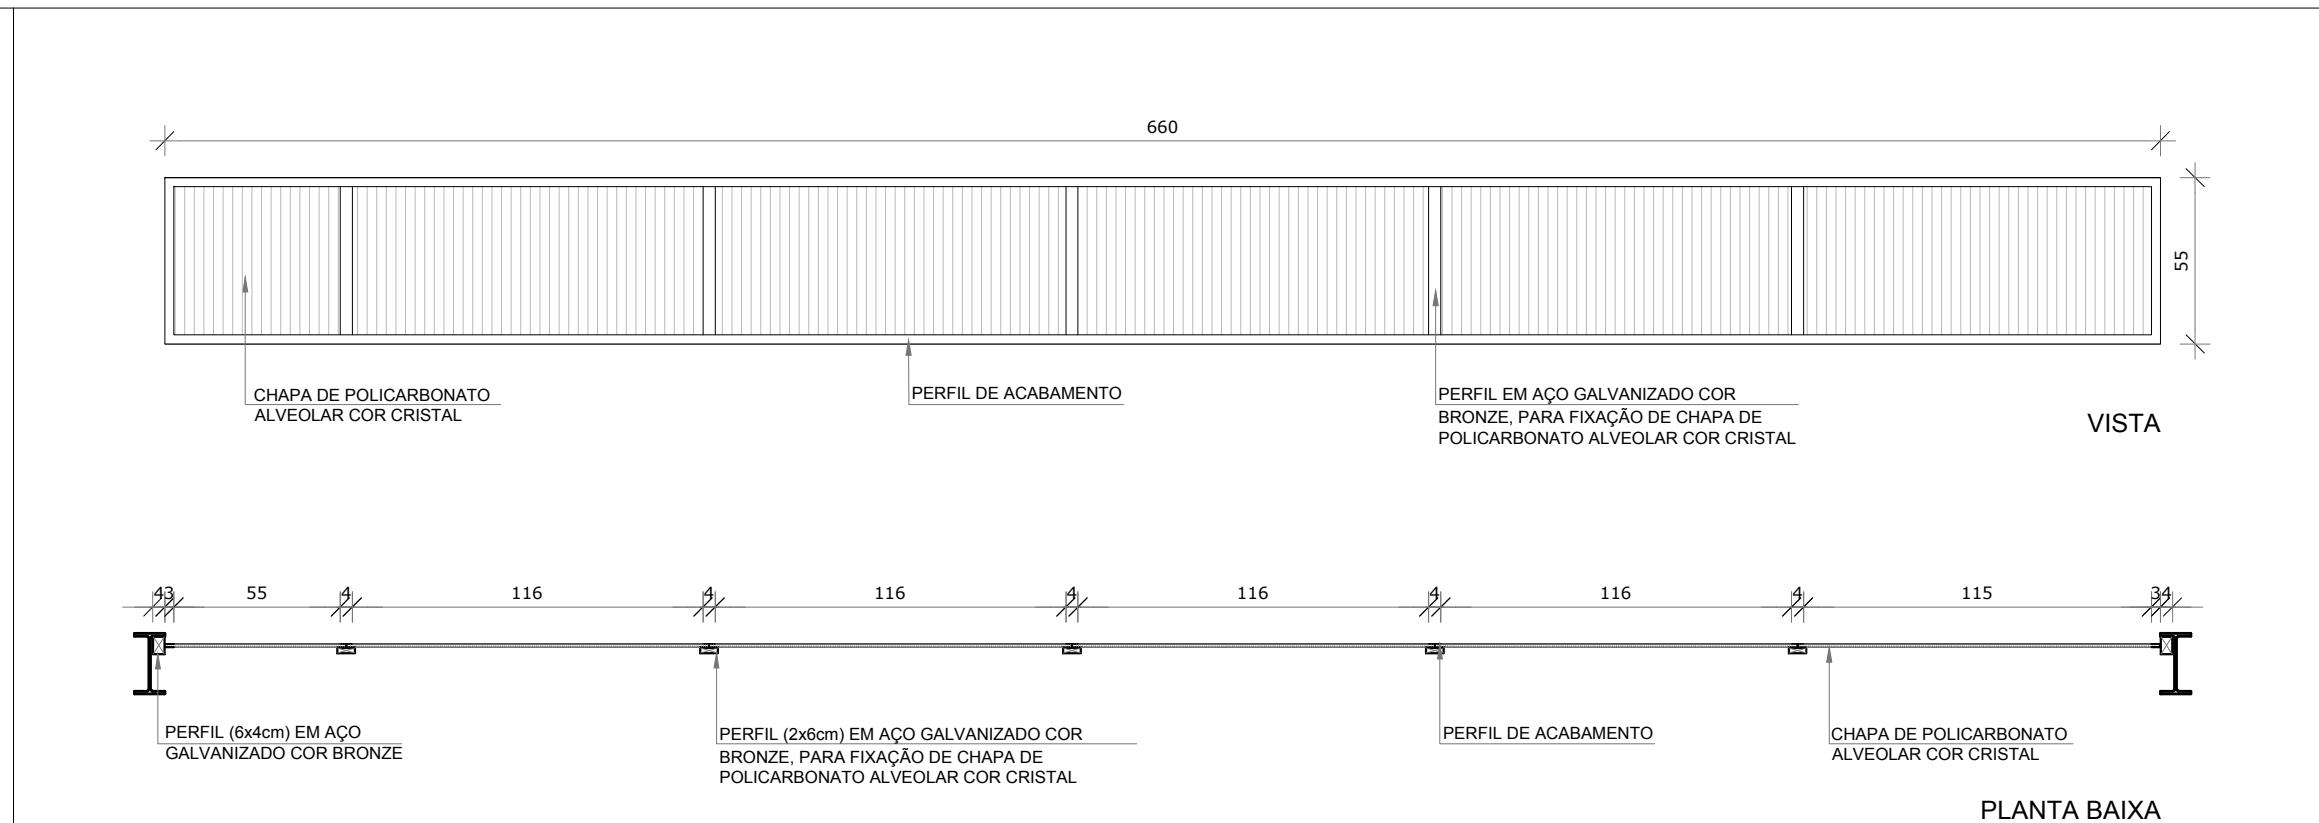


JA-03 QUANT.: 01  
DIMENSÕES: 660 x 55 cm  
PEITORIL: 220 cm  
SISTEMA: fixo - placa de policarbonato  
AMBIENTE: - Sanitário Masculino e Feminino  
- Sanitário P. N. E.

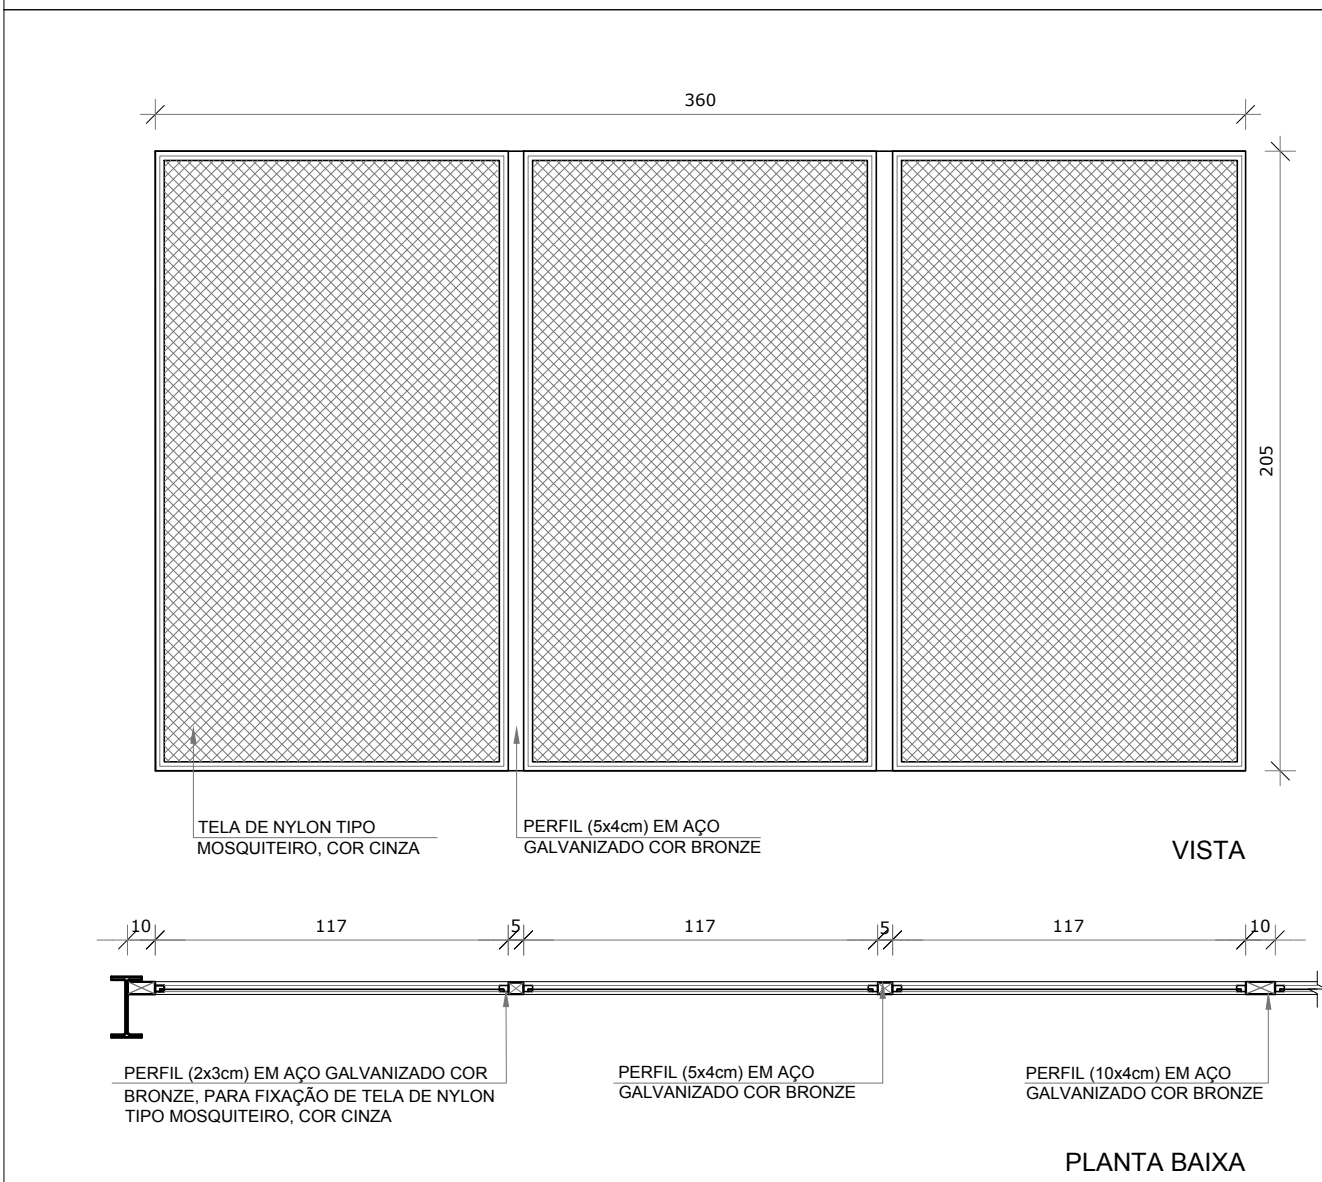


JA-04 QUANT.: 05  
DIMENSÕES: 360 x 205 cm  
PEITORIL: 120 cm  
SISTEMA: fixo - tela de nylon  
AMBIENTE: - Salas de Aula M  
- Cozinha

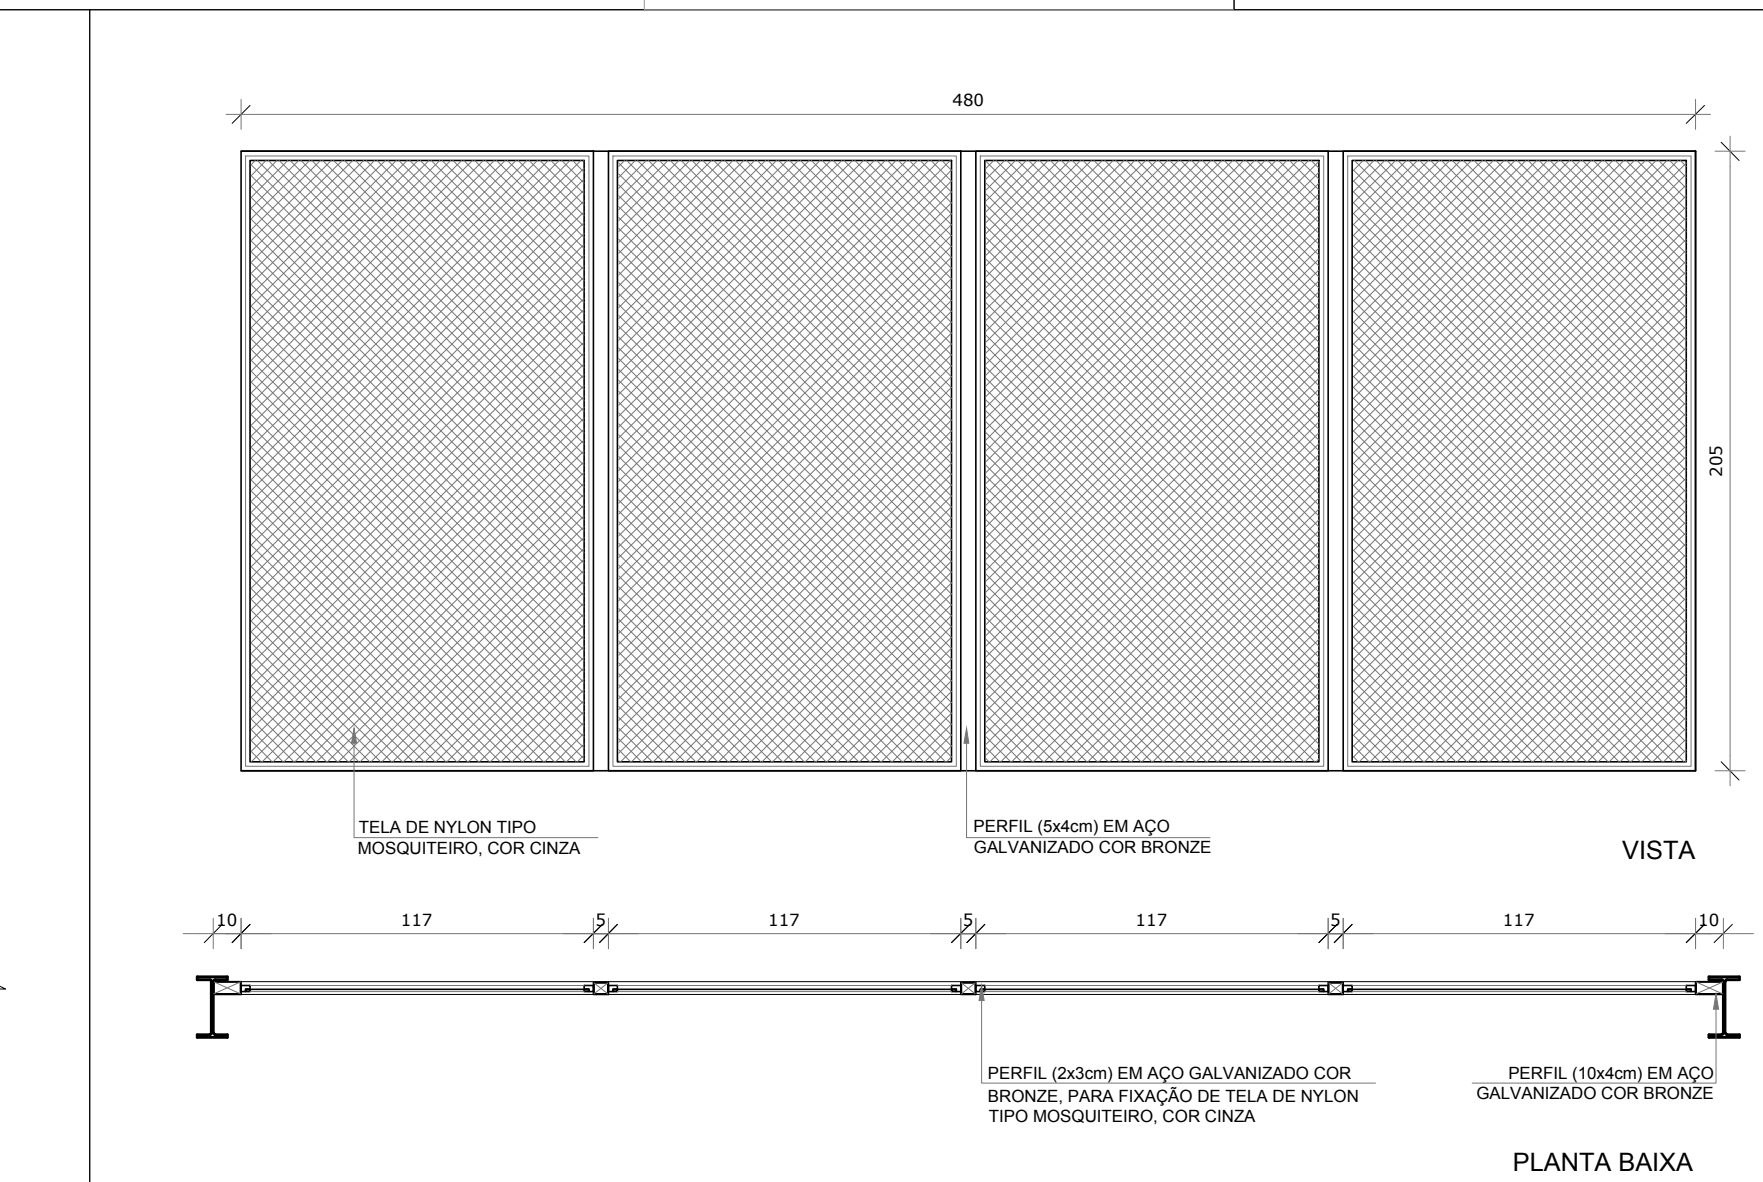


JA-05 QUANT.: 03  
DIMENSÕES: 480 x 205 cm  
PEITORIL: 215 cm  
SISTEMA: fixo - tela de nylon  
AMBIENTE: - Salas de Aula P  
- Informática  
- Sala Multissu

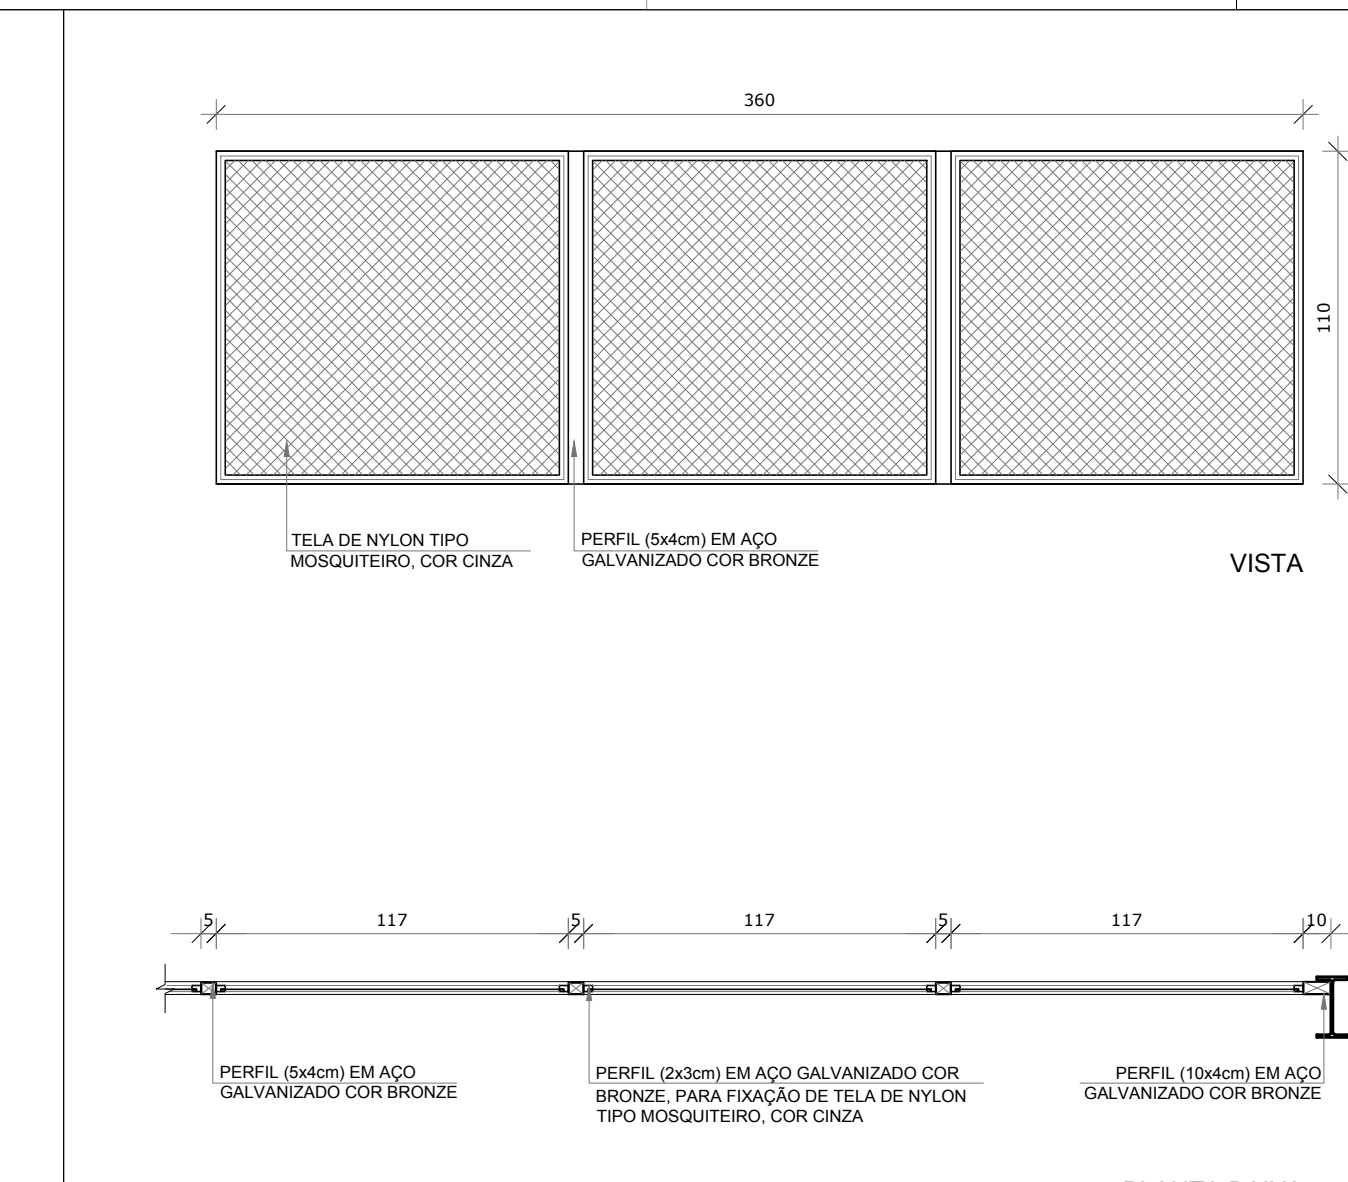

JA-06 QUANT.: 01  
DIMENSÕES: 360 x 110 cm  
PEITORIL: 215 cm  
SISTEMA: fixo - tela de nylon  
AMBIENTE: - Área Técnica/DML

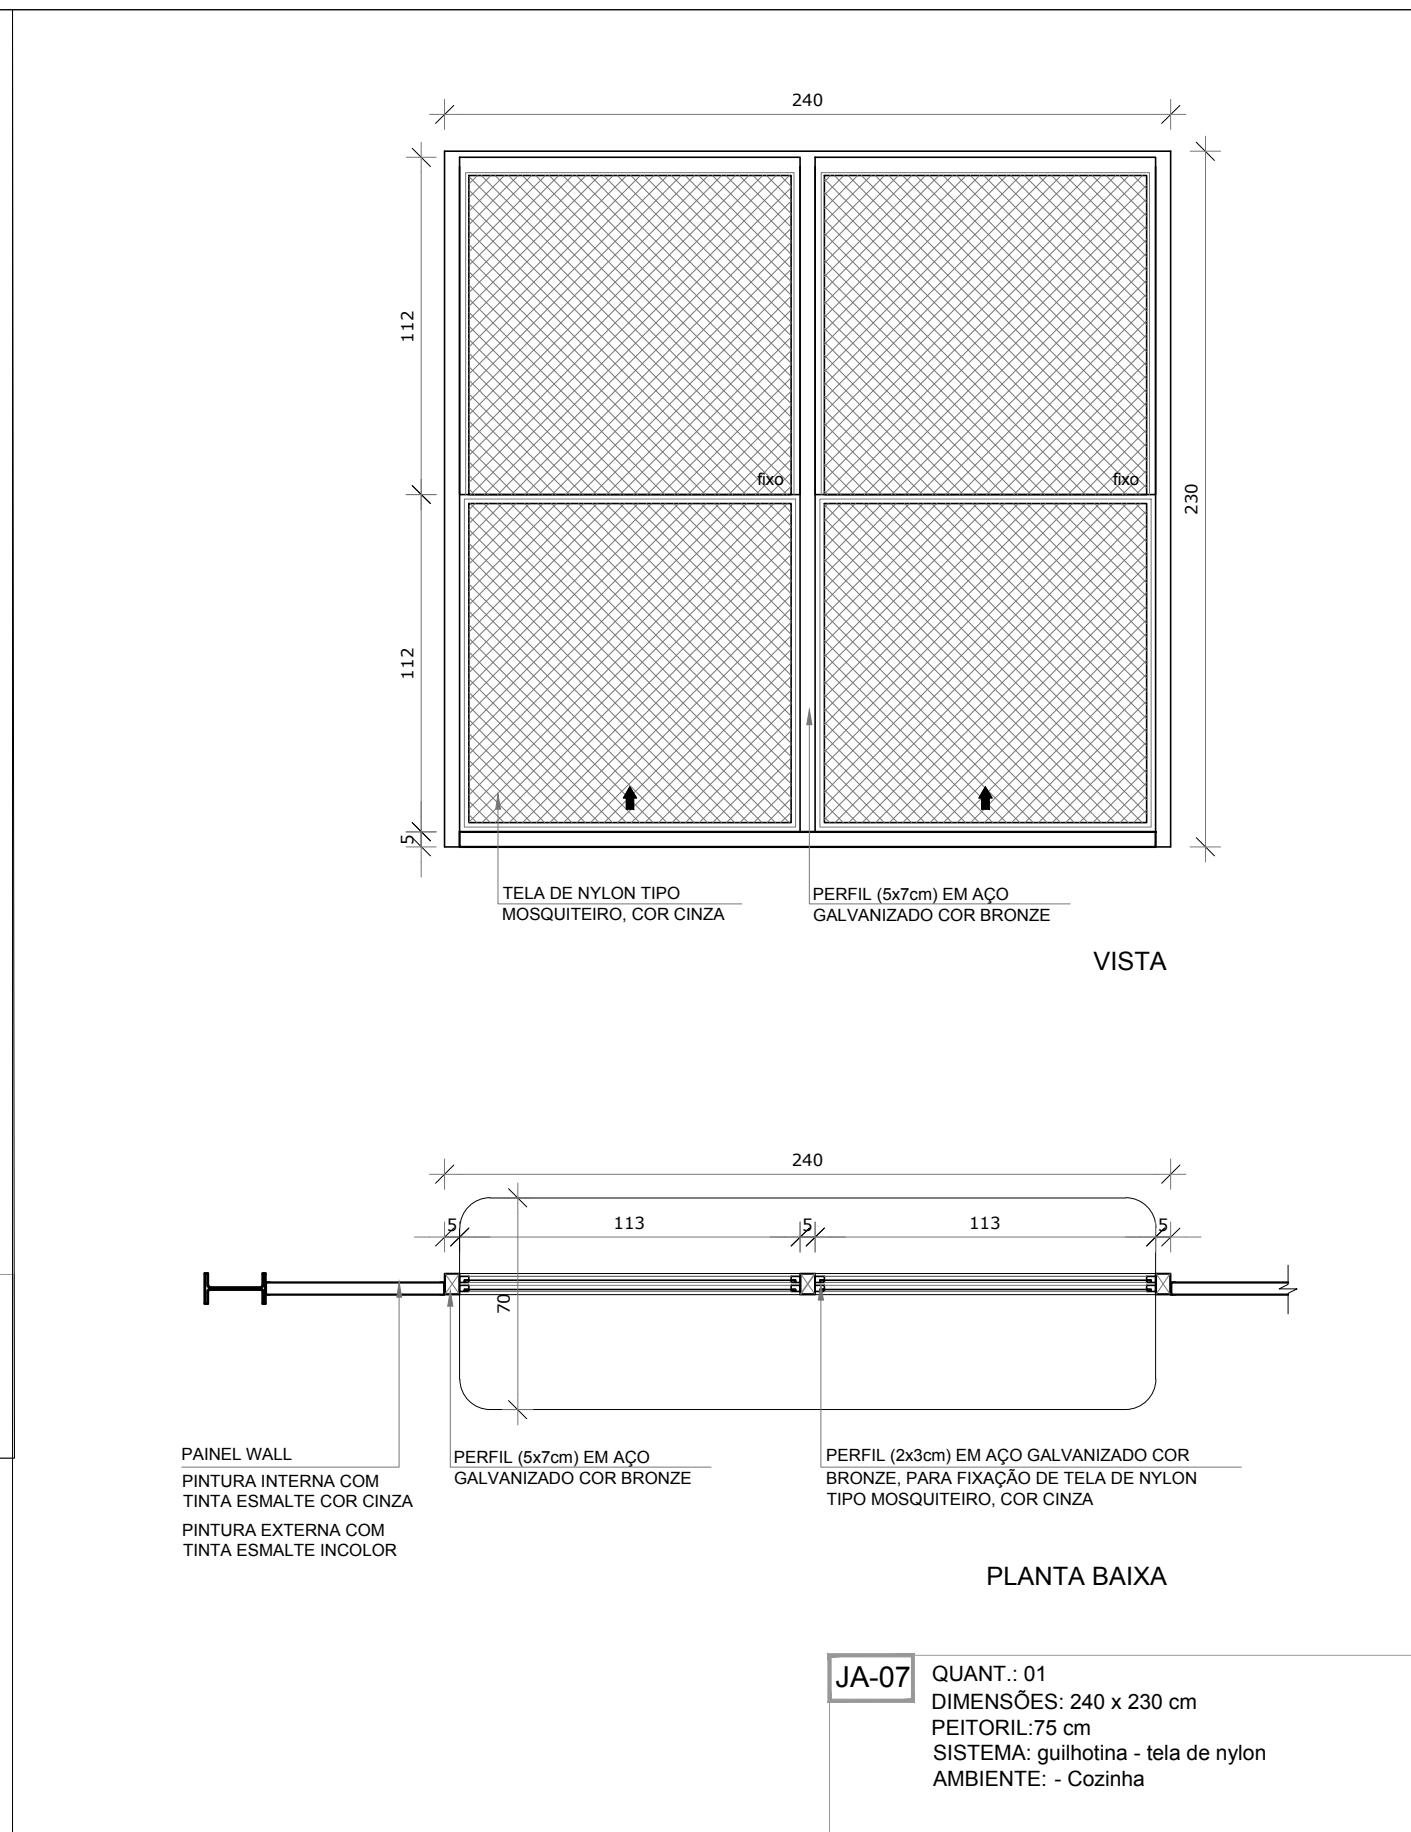

JA-07 QUANT.: 01  
DIMENSÕES: 240 x 230 cm  
PEITORIL: 75 cm  
SISTEMA: guilhotina - tela de nylon  
AMBIENTE: - Cozinha

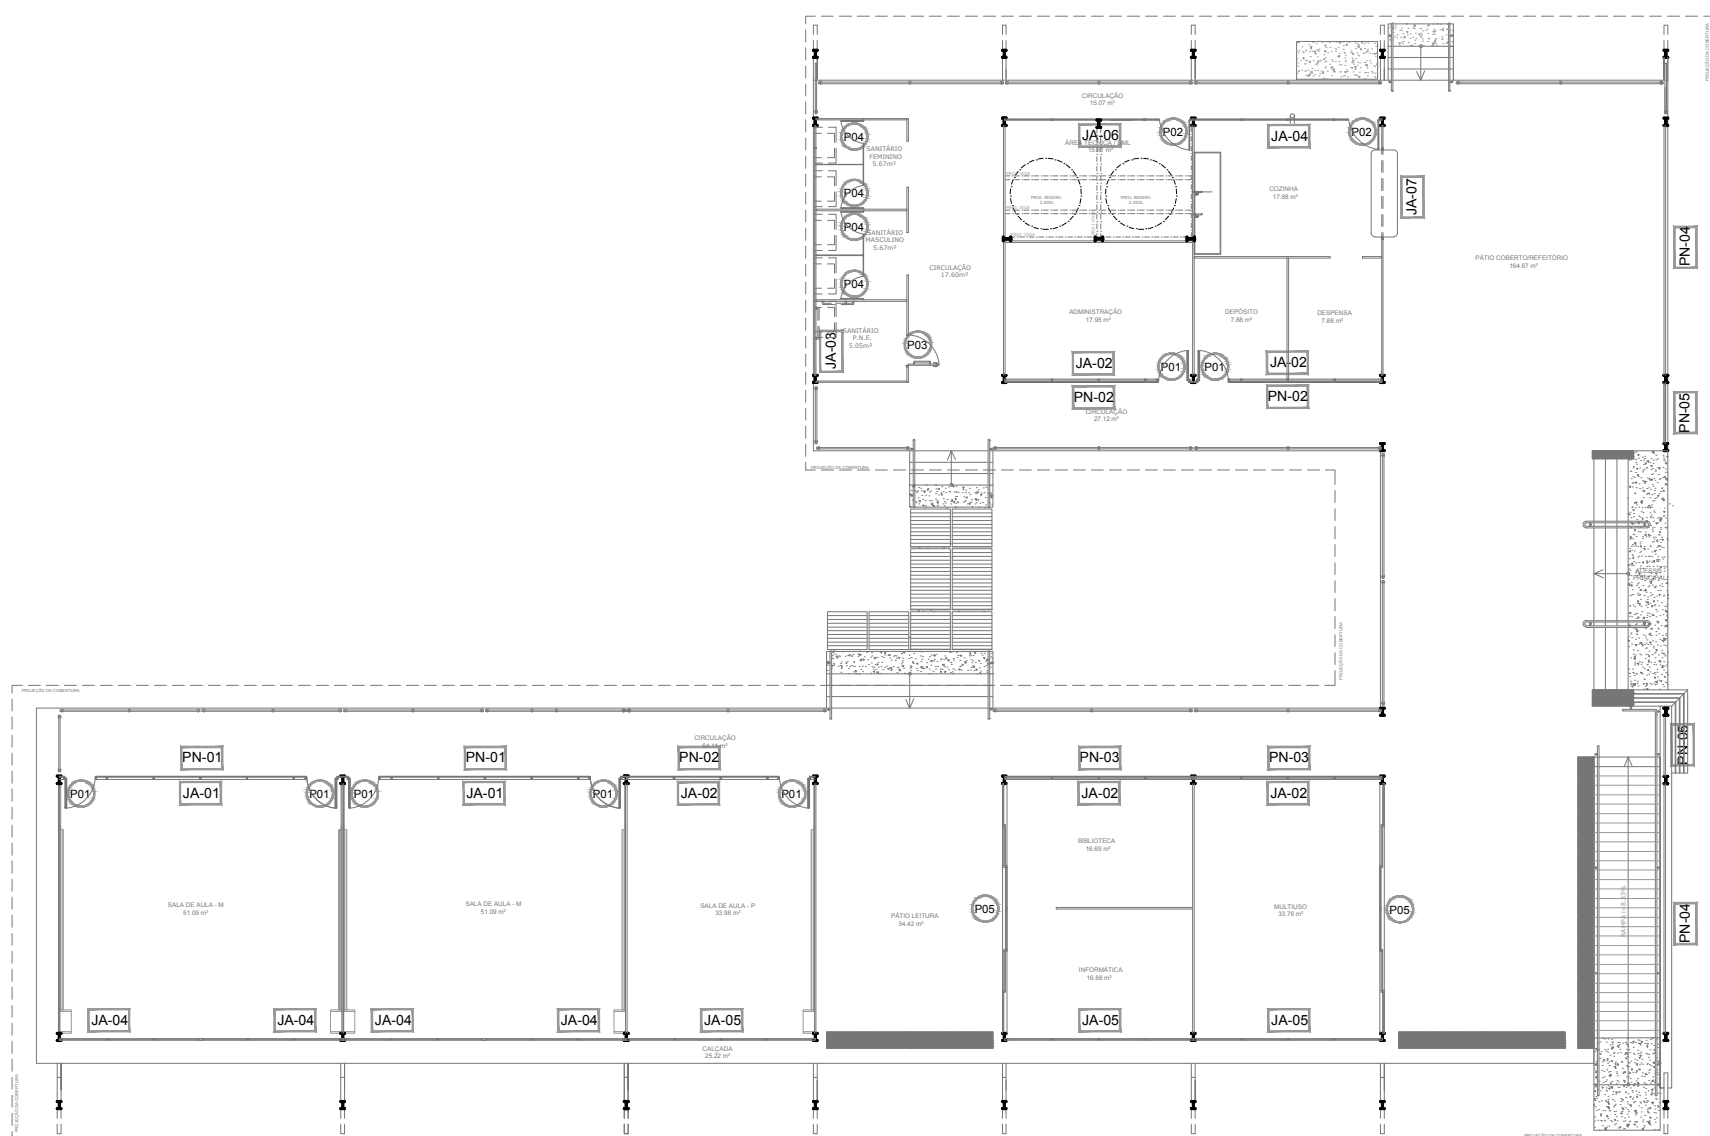

MAPA DE ESQUADRIAS

**NOTAS**

- MEDIDAS E NÍVEIS EM METROS;
- VERIFICAR POSIÇÃO EXATA DOS PILARES NO PROJETO ESTRUTURAL;
- VERIFICAR DETALHES CONSTRUCTIVOS PERTINENTES NAS FRANCHAS DE DETALHAMENTO;
- EM CASO DE CONFLITO DE INFORMAÇÕES ENTRE O PROJETO GRÁFICO E O MEMORIAL DESCRITIVO, PREVALECE A INFORMAÇÃO CONTIDA NOS DESENHOS;
- ALTERAÇÕES NESTE PROJETO SOMENTE COM AUTORIZAÇÃO EXPRESSA DO FNDE

**REFERÊNCIAS:**

- PLANILHA DE QUANTITATIVOS
- MEMORIAL DESCRITIVO E ESPECIFICAÇÕES TÉCNICAS

LEGENDA:		INDICAÇÃO DE VISTAS	
	INDICAÇÃO NÍVEIS PLANTA E CORTE		INDICAÇÃO DE VISTAS
	INDICAÇÃO DE CORTES		ESPECIFICAÇÕES DE MATERIAIS
	INDICAÇÃO DE FACHADAS		INDICAÇÃO DE EIXOS
	INDICAÇÃO DE PORTAS E JANELAS		INDICAÇÃO DE ELEMENTOS (BANCADAS, PRATELEIRAS E ETC.)

REF.	Dimensões (cm)	Área (m²)	Quant.	Área Total (m²)	h do peitoril (cm)/Tipo	AMBIENTES
JA-1	740 x 70	5,18	02	10,36	325 cm - fixo	Salas de Aula M
JA-2	490 x 70	3,43	05	17,15	325 cm - fixo	S. Aula P, Biblioteca, Multi., Adm. e Dep./Dispensa
JA-3	660 x 55	3,63	01	3,63	220 cm - fixo	Sanitários Masculino e Feminino, Sanitário P.N.E.
JA-4	360 x 205	7,38	05	36,90	120 cm - fixo	Salas de Aula M e Cozinha
JA-5	480 x 205	9,84	03	29,52	215 cm - fixo	Salas de Aula P, Multissu e Informática
JA-6	360 x 110	3,96	01	3,96	215 cm - fixo	Área Técnica/DML
JA-7	240 x 230	5,52	01	5,52	75 cm - guilhotina	Cozinha

**FNDE** Fundo Nacional de Desenvolvimento da Educação

Ministério da Educação

PROJETO PADRÃO - FNDE

PROPRIETÁRIO: :  
ENDEREÇO:  
MUNICÍPIO – UF:

PROPRIETÁRIO  
RESP. TÉCNICO **CREA**  
AUTOR DO PROJETO **CAU**

DLO  
CREA  
RA

OBSERVAÇÕES:

PROJETO ESCOLAS INDÍGENAS - 3 SALAS - 3A  
PROJETO DE ARQUITETURA

COORDENAÇÃO  
CGEST - Coordenação Geral de Infraestrutura Educacional

DETALHAMENTO DE ESQUADRIAS  
JANELAS

ARQ

REVISÃO  
R.00

ESCALA  
1/25  
DATA EMISSÃO  
AGOSTO/2017

PRANCHA  
09/19