

NOTAS

- MEDIDAS E NÍVEIS EM METROS;
- VERIFICAR POSIÇÃO EXATA DOS PILARES NO PROJETO ESTRUTURAL;
- VERIFICAR DETALHES CONSTRUCTIVOS PERTINENTES NAS PRANCHAS DE DETALHAMENTO;
- EM CASO DE CONFLITO DE INFORMAÇÕES ENTRE O PROJETO GRÁFICO E O MEMORIAL DESCRITIVO, PREVALECE A INFORMAÇÃO CONTIDA NOS DESENHOS;
- ALTERAÇÕES NESTE PROJETO SOMENTE COM AUTORIZAÇÃO EXPRESSA DO FNDE

REFERÊNCIAS:

- PLANILHA DE QUANTITATIVOS
- MEMORIAL DESCRITIVO E ESPECIFICAÇÕES TÉCNICAS

LEGENDA:

	INDICAÇÃO NÍVEIS PLANTA E CORTE		INDICAÇÃO DE VISTAS
	INDICAÇÃO DE CORTES		ESPECIFICAÇÕES DE MATERIAIS
	INDICAÇÃO DE FACHADAS		INDICAÇÃO DE EIXOS
	INDICAÇÃO DE PORTAS E JANELAS		INDICAÇÃO DE ELEMENTOS (BANCADAS, PRATELEIRAS E ETC.)

LEGENDA DE PAINÉIS DE FECHAMENTO

REF.	Dimensões (cm)	Quantidade	TIPO	AMBIENTES
PN1	750 x 305	02	Quadros de metalon com telas, brise e 02 PO1	Salas de Aula M
PN2	500 x 305	03	Quadros de metalon com telas, brise e 01 PO1	Salas de Aula P, Adm. e Depósito/Dispensa
PN3	500 x 305	02	Quadros de metalon com telas e brise	Biblioteca e Multiuso
PN4	600 x 305	02	Quadros de metalon com brises metálicos	Pórtico frontal - Pátio coberto/refeatório
PN5	160 x 305	02	Quadros de metalon com brises metálicos	Pórtico frontal - Pátio coberto/refeatório

FNDE Fundo Nacional de Desenvolvimento da Educação

Ministério da Educação

PROJETO PADRÃO - FNDE

PROPRIETÁRIO: _____

ENDEREÇO: _____

MUNICÍPIO - UF: _____

PROPRIETÁRIO _____

RESP. TÉCNICO **CREA**

AUTOR DO PROJETO **CAU**

DLFO _____

CREA _____


RA _____

OBSERVAÇÕES: _____

PROJETO ESCOLAS INDÍGENAS - 3 SALAS - 3A

PROJETO DE ARQUITETURA

COORDENAÇÃO CGEST - Coordenação Geral de Infraestrutura Educacional	DETALHAMENTO DE ESQUADRIAS PAINÉIS	ARQ
REVISÃO R.00	ESCALA 1/25 DATA REVISÃO AGOSTO/2017	PRANCHA 10/19

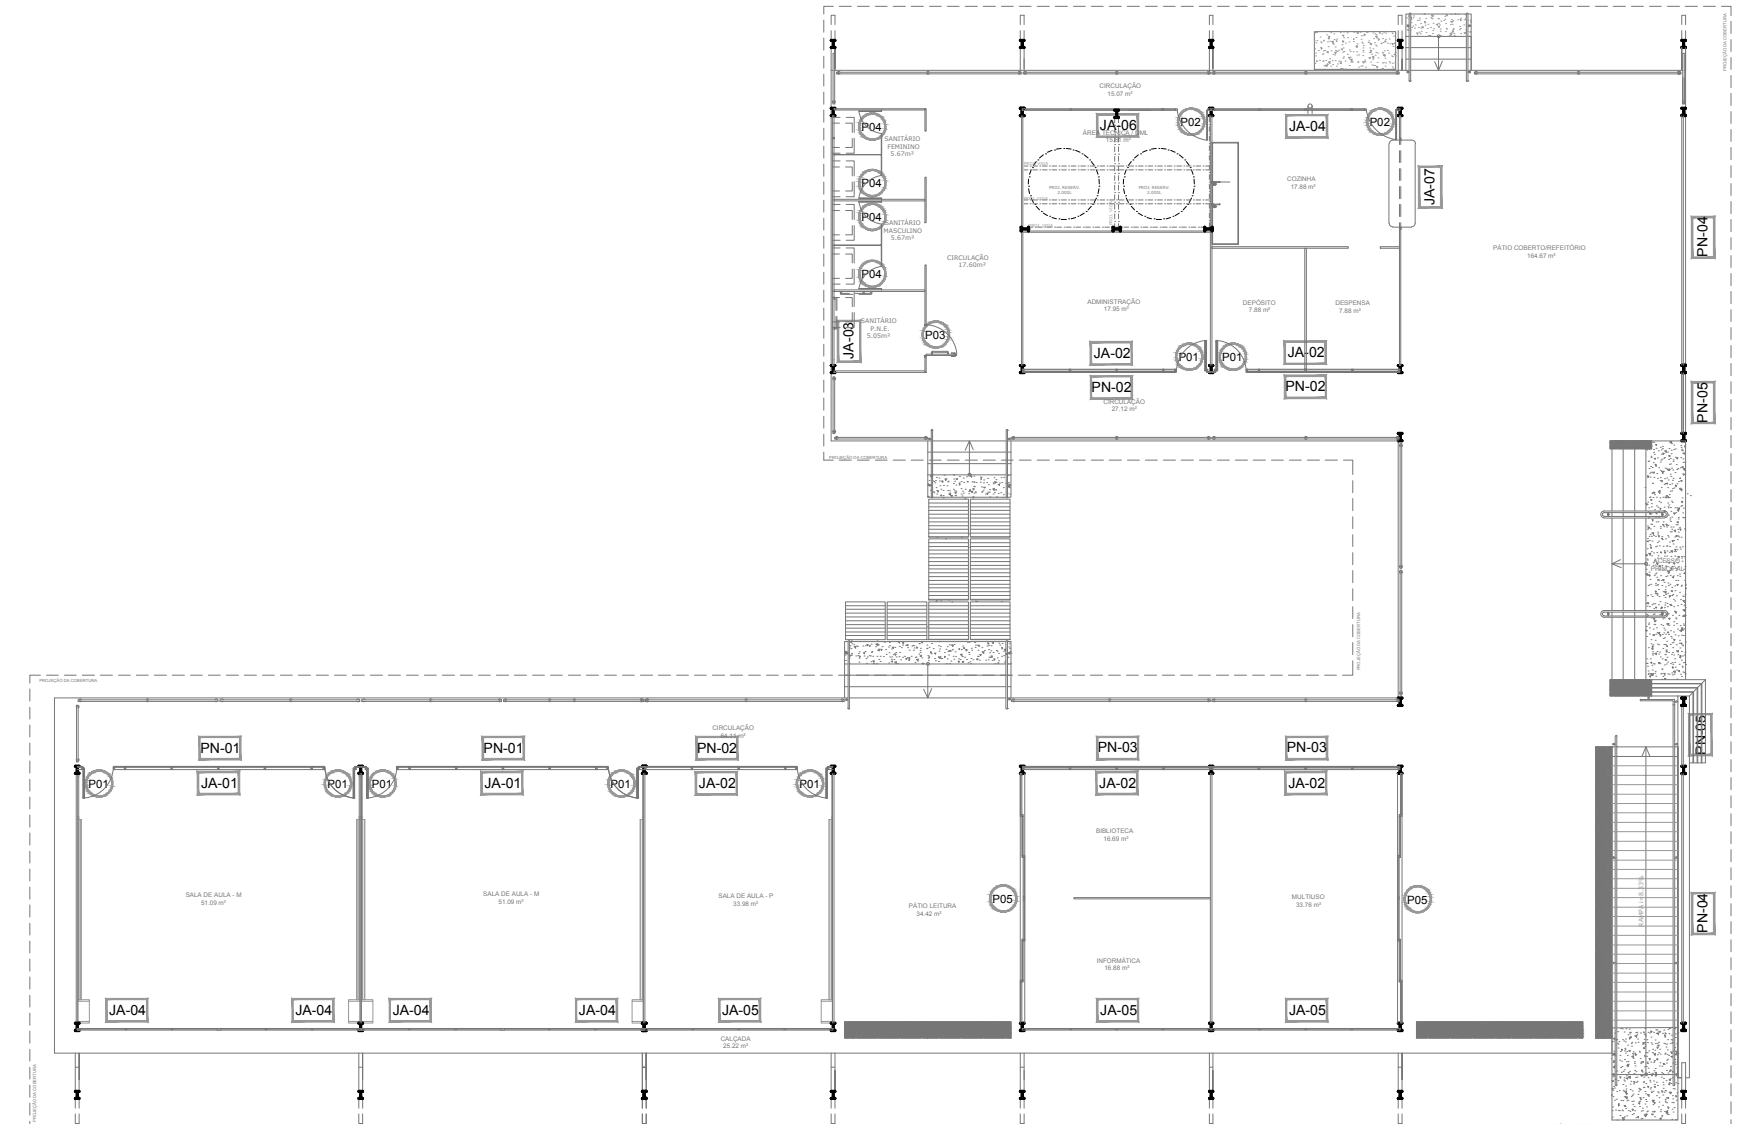

1 PAINÉIS
ESCALA 1/25