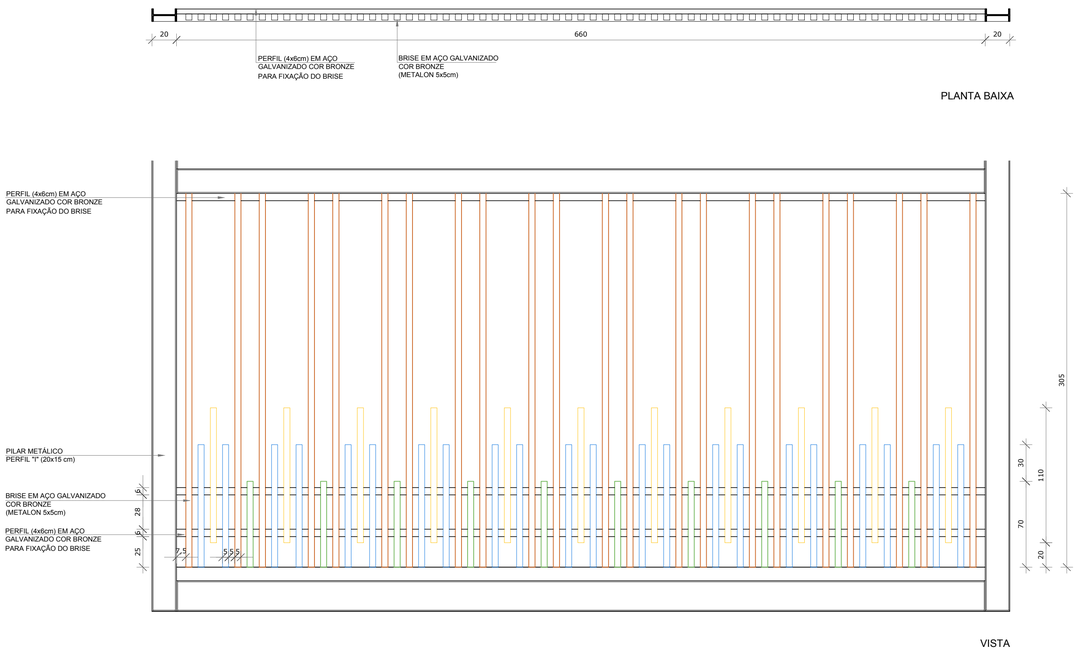

PN4 QUANT.: 02
DIMENSÕES: 660 x 305 cm
SISTEMA: fixo / brise metálico
AMBIENTES: - Pórtico frontal - Pátio coberto/refeitório

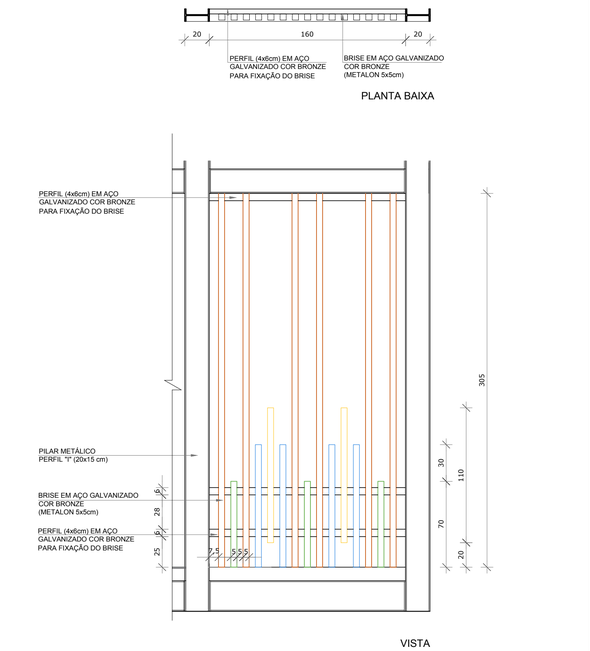

PN5 QUANT.: 02
DIMENSÕES: 160 x 305 cm
SISTEMA: fixo / brise metálico
AMBIENTES: - Pórtico frontal - Pátio coberto/refeitório
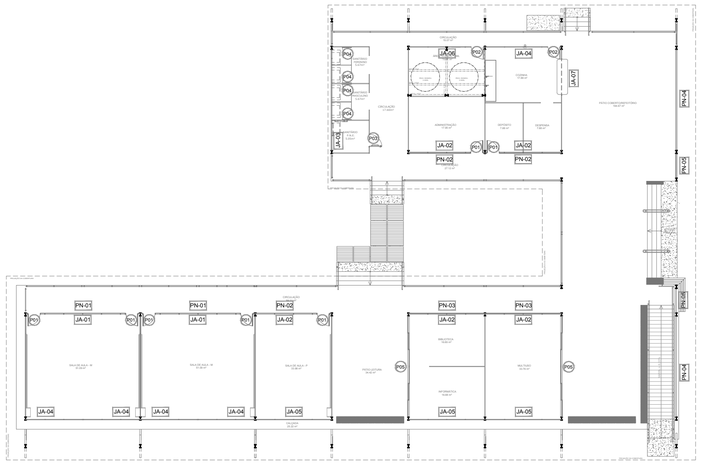
1 PAINÉIS
ESCALA 1/25