

1 CORTE DD'
ESCALA 1/75


NOTAS

- MEDIDAS E NÍVEIS EM METROS;
- VERIFICAR POSIÇÃO EXATA DOS PILARES NO PROJETO ESTRUTURAL;
- VERIFICAR DETALHES CONSTRUTIVOS PERTINENTES NAS FRANCHAS DE DETALHAMENTO;
- EM CASO DE CONFLITO DE INFORMAÇÕES ENTRE O PROJETO GRÁFICO E O MEMORIAL DESCRITIVO, PREVALECE A INFORMAÇÃO CONTIDA NOS DESENHOS;
- ALTERAÇÕES NESTE PROJETO SOMENTE COM AUTORIZAÇÃO EXPRESSA DO FNDE


REFERÊNCIAS:

- PLANILHA DE QUANTITATIVOS;
- MEMORIAL DESCRITIVO E ESPECIFICAÇÕES TÉCNICAS


LEGENDA:			
	INDICAÇÃO NÍVEIS PLANTA E CORTE		INDICAÇÃO DE VISTAS
	INDICAÇÃO DE CORTES		ESPECIFICAÇÕES DE MATERIAIS
	INDICAÇÃO DE FACHADAS		INDICAÇÃO DE EIXOS
	INDICAÇÃO DE PORTAS E JANELAS		INDICAÇÃO DE ELEMENTOS (BANCADAS, PRATELEIRAS E ETC.)

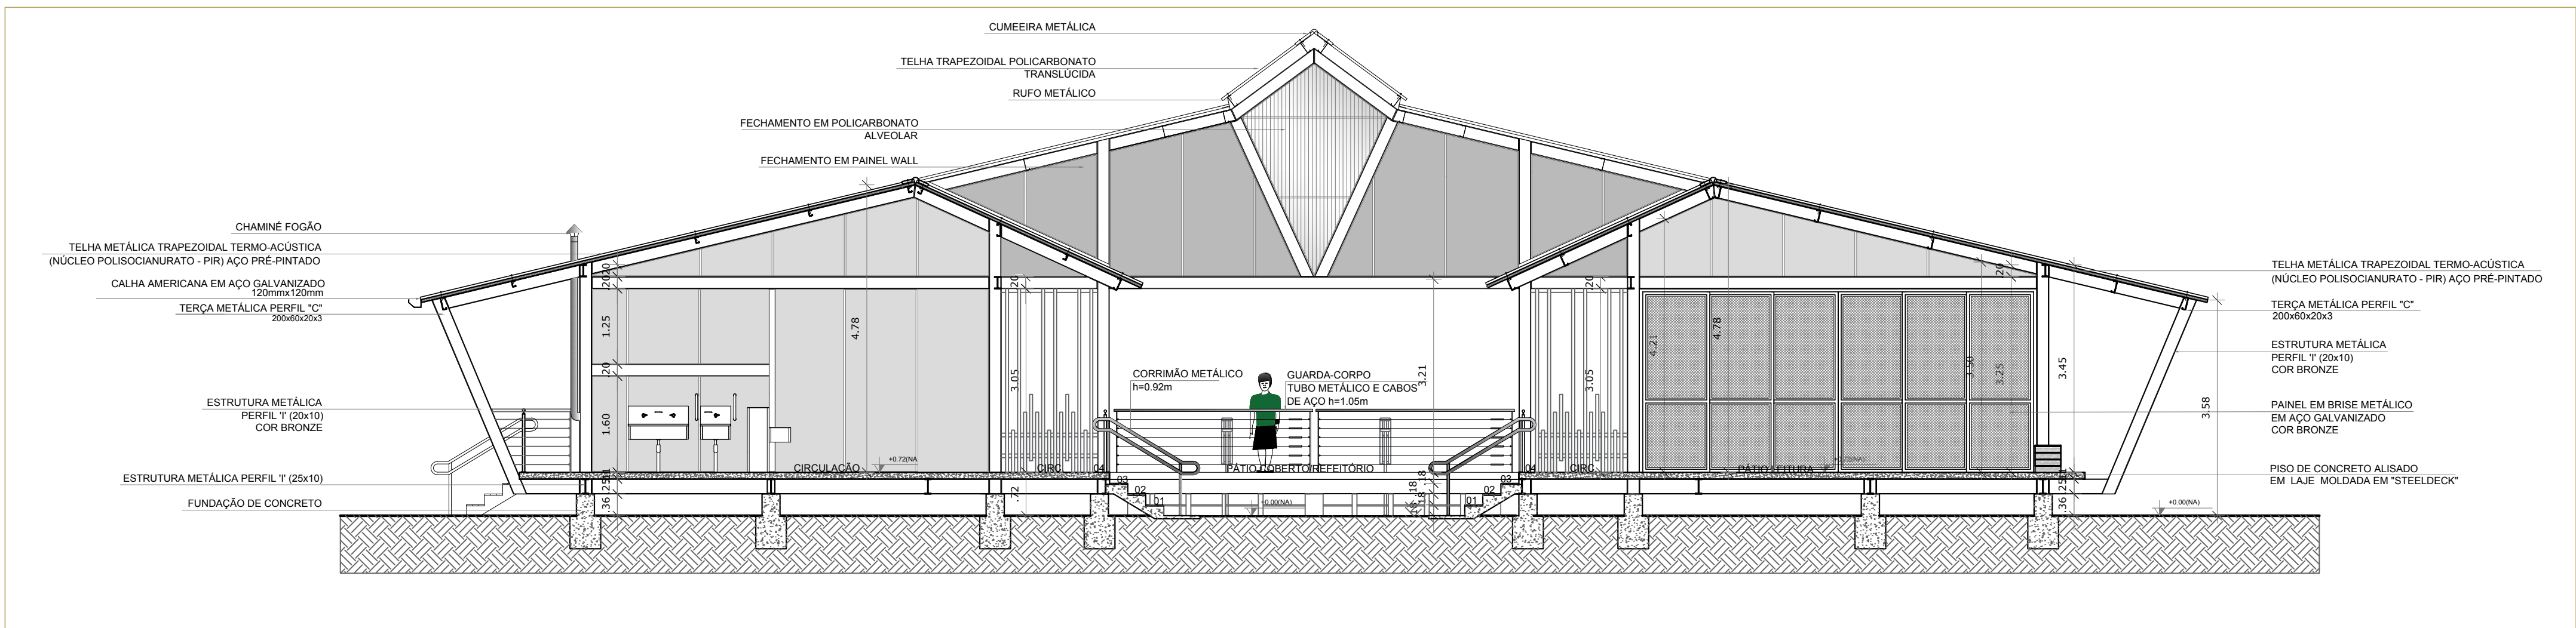


2 CORTE EE'
ESCALA 1/75

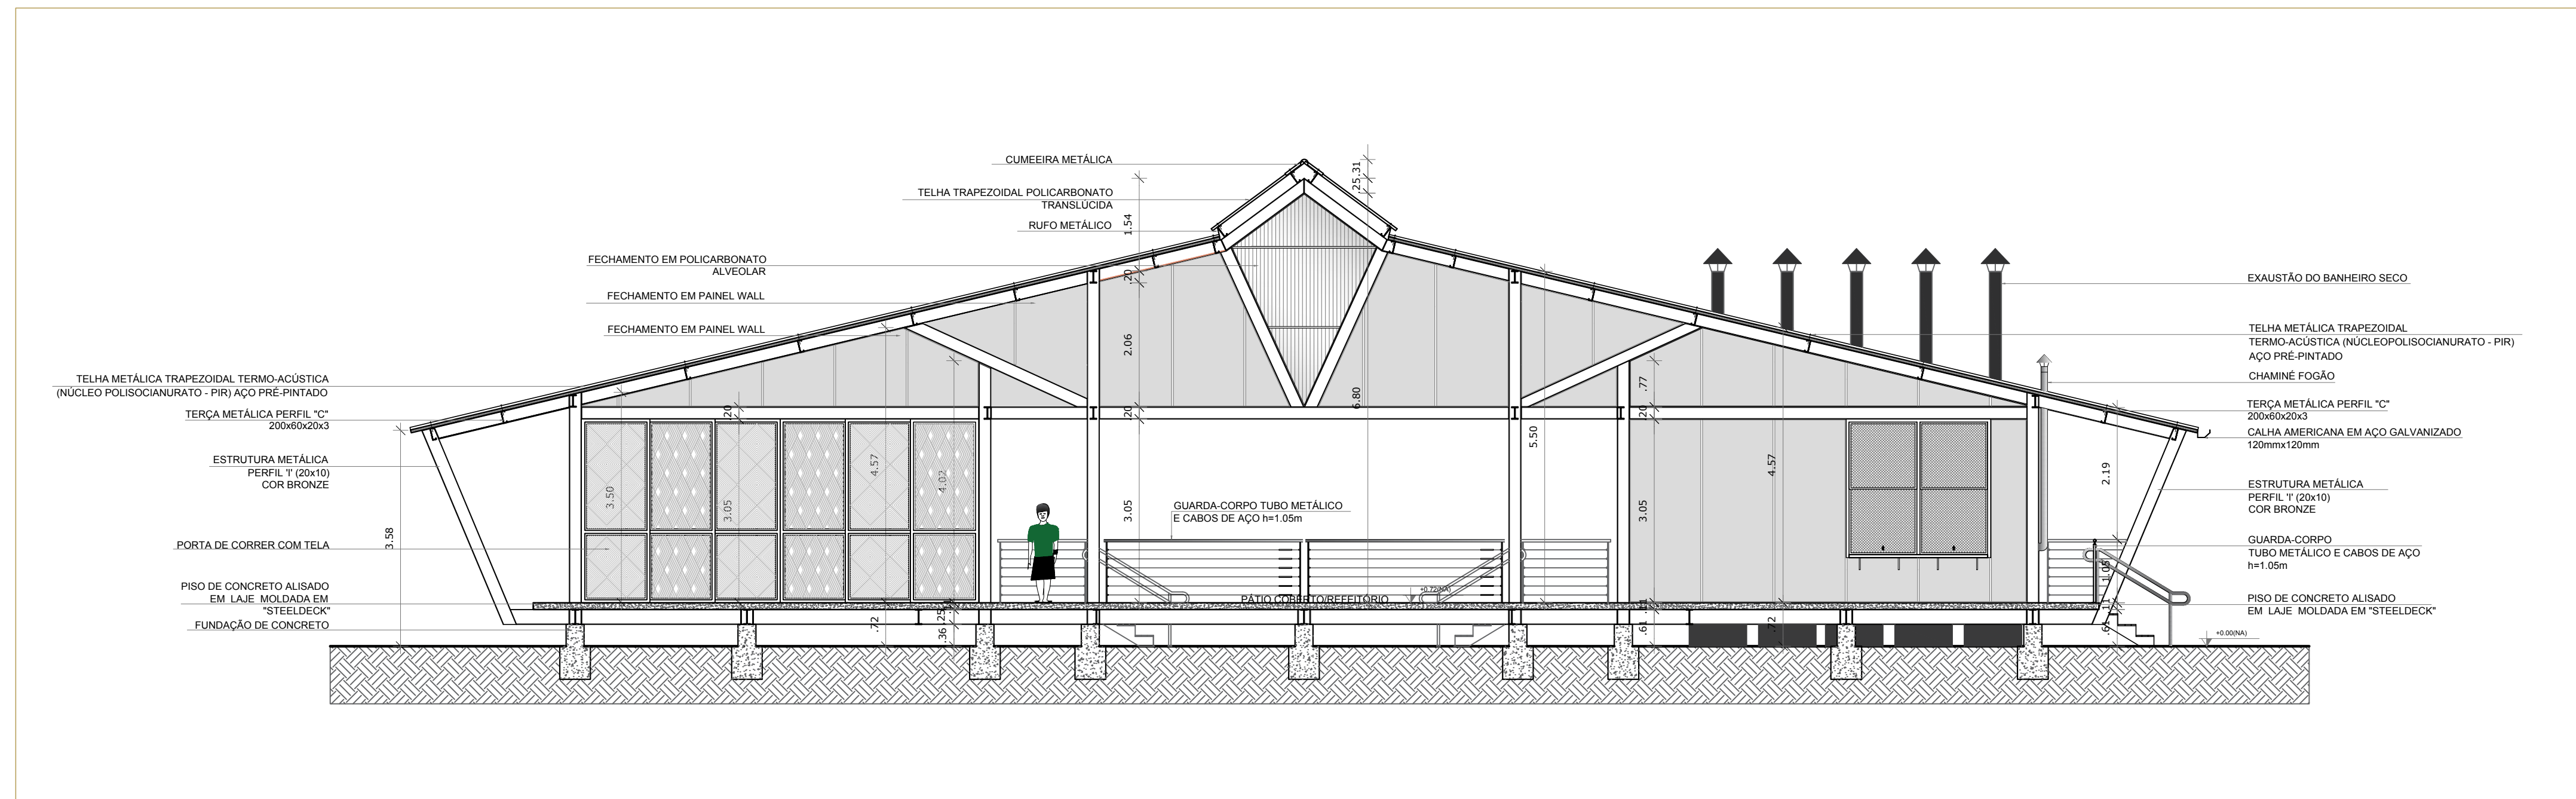

3 CORTE FF'
ESCALA 1/75

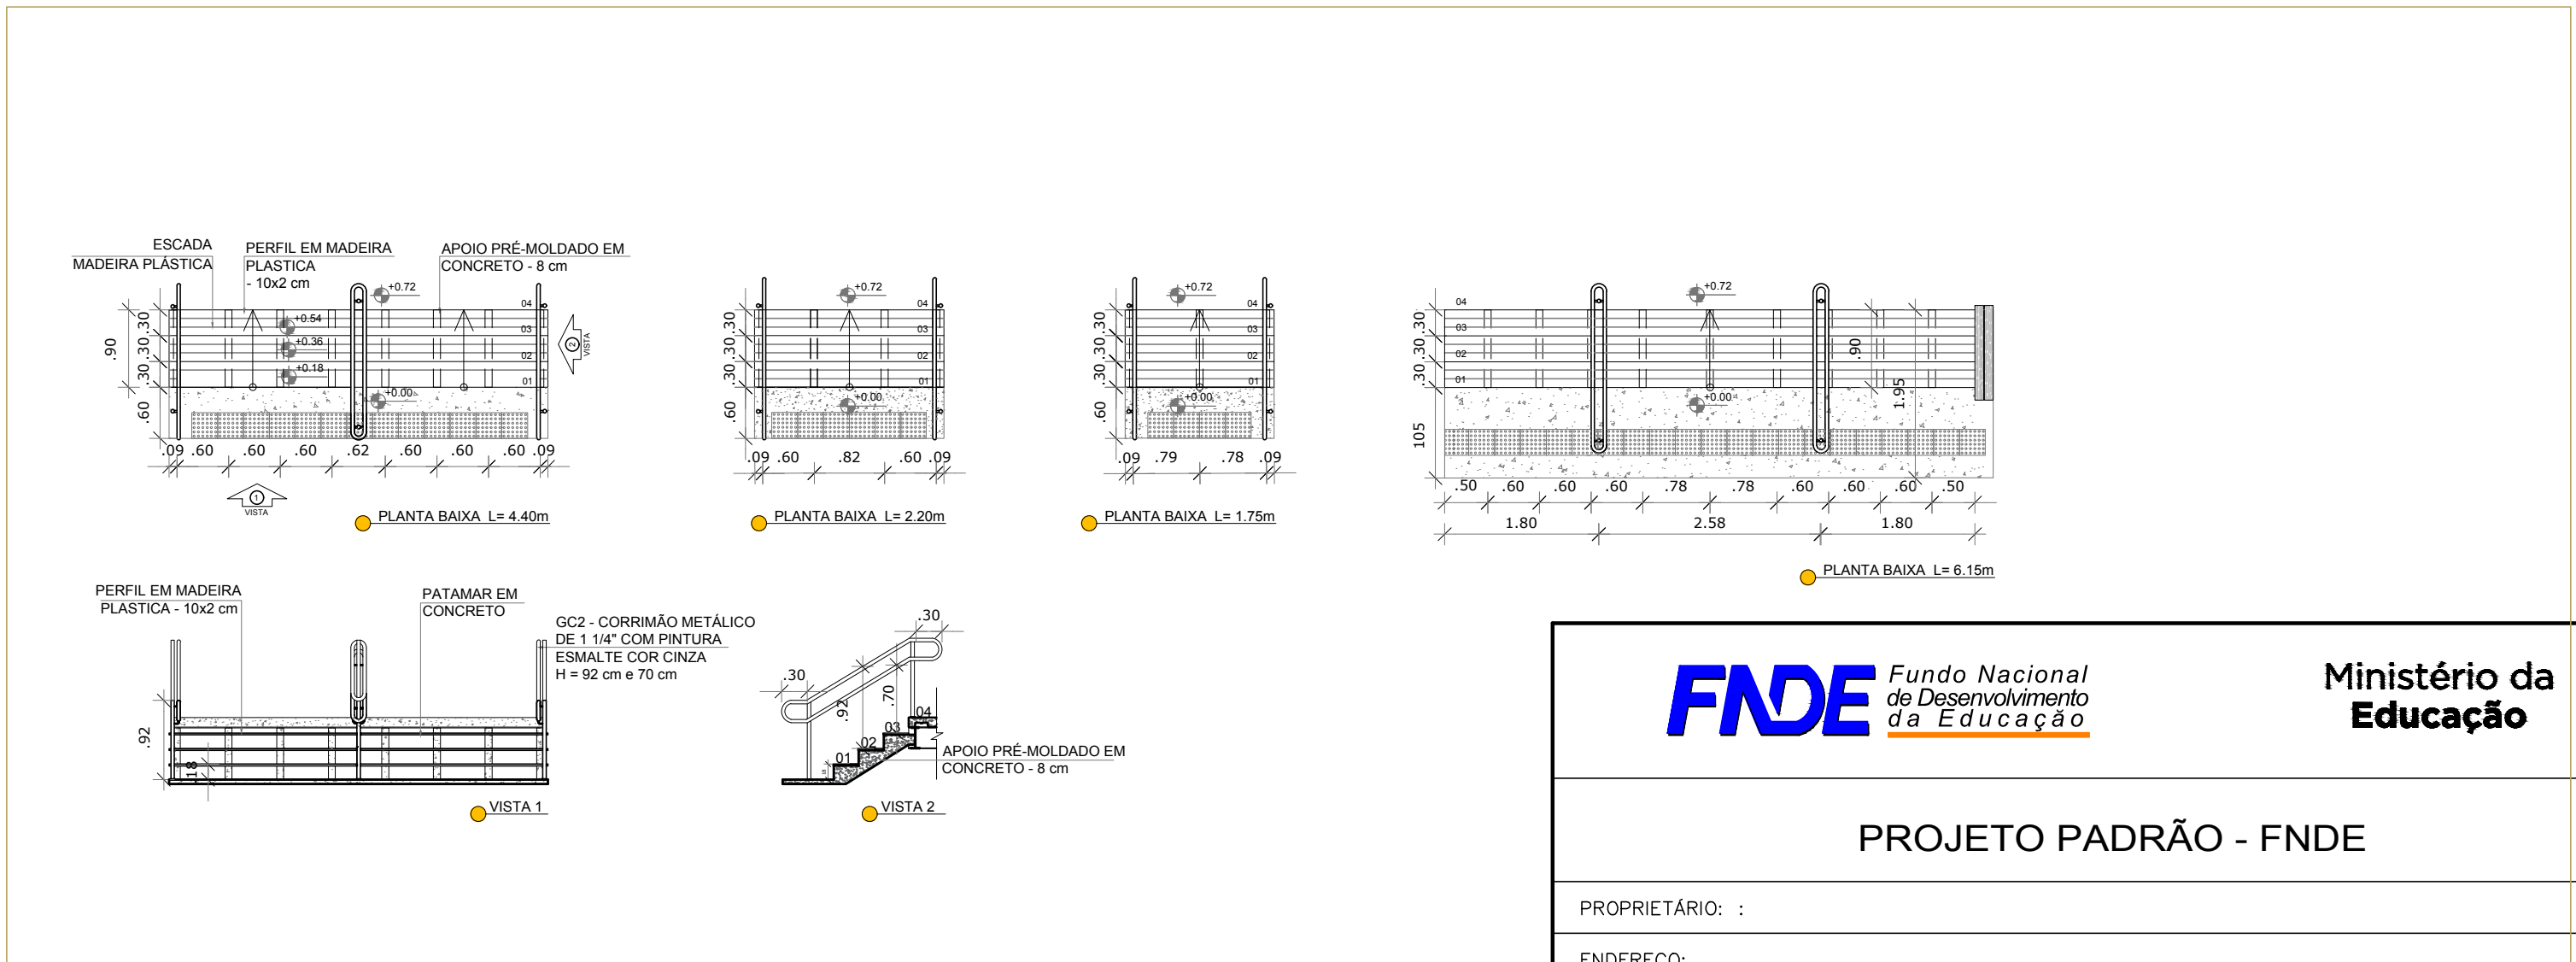

4 DETALHE - ESCADAS
ESCALA 1/75

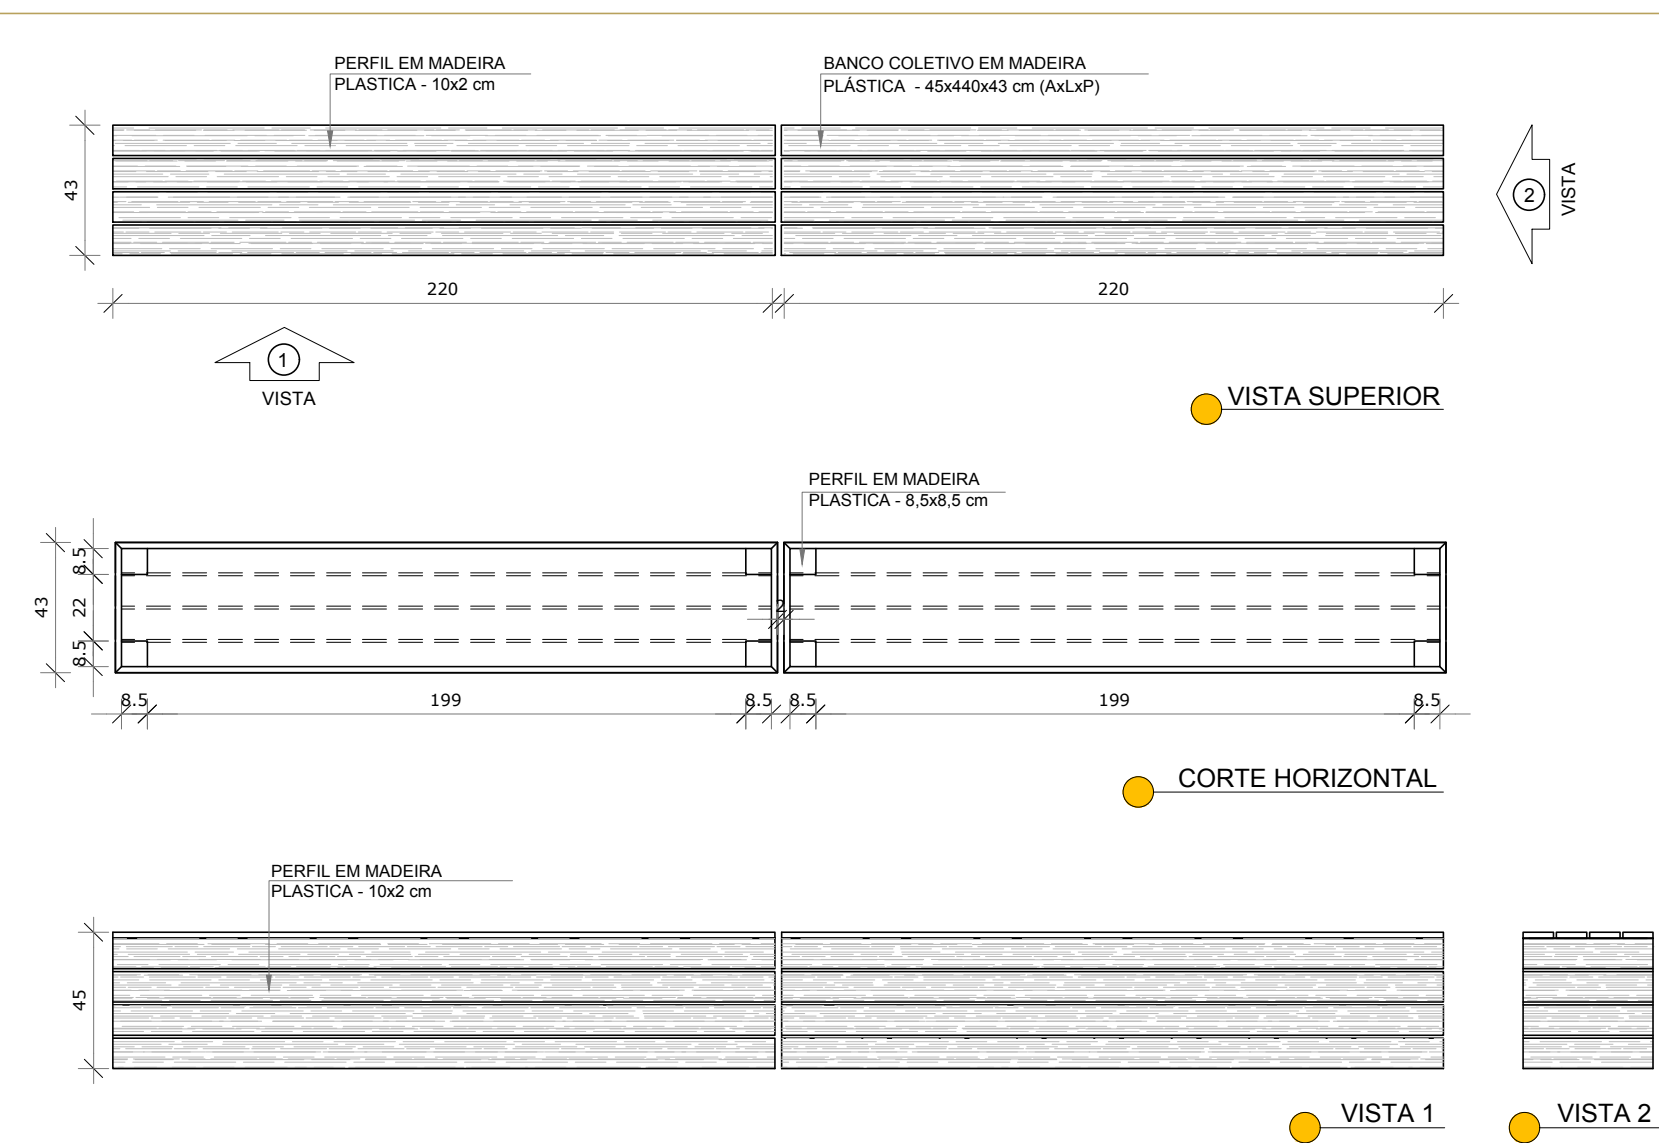

BANCO - BC*	
	BANCO EM MADEIRA CERTIFICADA OU PLÁSTICA - 0,43x1,18x0,45 m - ACESSO PRINCIPAL
	BANCO EM MADEIRA CERTIFICADA OU PLÁSTICA - 0,43x1,77x0,45 m - PÁTIO COBERTO/REFETÓRIO
	BANCO EM MADEIRA CERTIFICADA OU PLÁSTICA - 0,43x4,40x0,45 m - PÁTIO COBERTO E PÁTIO LEITURA
	BANCO EM MADEIRA CERTIFICADA OU PLÁSTICA - 0,43x1,33x0,43x2,23x0,45 m - ACESSO PRINCIPAL

5 DETALHE - BANCO COLETIVO EM MADEIRA PLÁSTICA
ESCALA 1/25

FNDE <i>Fundo Nacional de Desenvolvimento da Educação</i>		Ministério da Educação	
PROJETO PADRÃO - FNDE			
PROPRIETÁRIO: _____			
ENDEREÇO: _____			
MUNICÍPIO – UF: _____			
PROPRIETÁRIO _____			
RESP. TÉCNICO _____		CREA _____	
AUTOR DO PROJETO _____		CAU _____	
DLFO _____		CREA _____	
		RA _____	
OBSERVAÇÕES: _____			
PROJETO ESCOLAS INDÍGENAS - 4 SALAS - 4A			
PROJETO DE ARQUITETURA			
COORDENAÇÃO CGEST - Coordenação Geral de Infraestrutura Educativa		CORTES DD, EE e FF DETALHE ESCADAS E BANCO	
REVISÃO R.00		ESCALA INDICADA	
FORMATO (1050x594)		DATA EMISSÃO AGOSTO/2017	
		PRANCHA 05/19	
		ARQ	