











 


LEGENDA:			
	INDICAÇÃO NÍVEIS PLANTA E CORTE		INDICAÇÃO DE VISTAS
	INDICAÇÃO DE CORTES		ESPECIFICAÇÕES DE MATERIAIS
	INDICAÇÃO DE FACHADAS		INDICAÇÃO DE EIXOS
	INDICAÇÃO DE PORTAS E JANELAS		INDICAÇÃO DE ELEMENTOS (BANCADAS, PRATELEIRAS E ETC.)

MAPA DE ESQUADRIAS			
LEGENDA DE PORTAS - PORTAS DE MADEIRA, METALON E DIVISÓRIAS			
REF.	Dimensões (cm)	TIPO	AMBIENTES
	28 x 80 x 210	08 01 folha - de abrir quadro de metalon c/ polic. alveolar e brisa	Salas de aula, Adm e Depósito
	31 + 80 x 210 + 110	02 01 folha - de abrir quadro de metalon com tela	Cozinha e Área técnica/ DML
	80 x 210	01 01 folha - de abrir madeira com chapas metálicas	Sanitários P.N.E.
	60 x 180	04 01 folha - de abrir divisórias DV1- painel de fórmica	Sanitários Masculino e Feminino
	650 x 305	02 04 fts de cor + 02 fts fixas quadro de metalon com tela e painel out. *	Biblioteca, Informática e Sala Multissio

* VER AMPLIAÇÕES E DETALHES ESPECÍFICOS

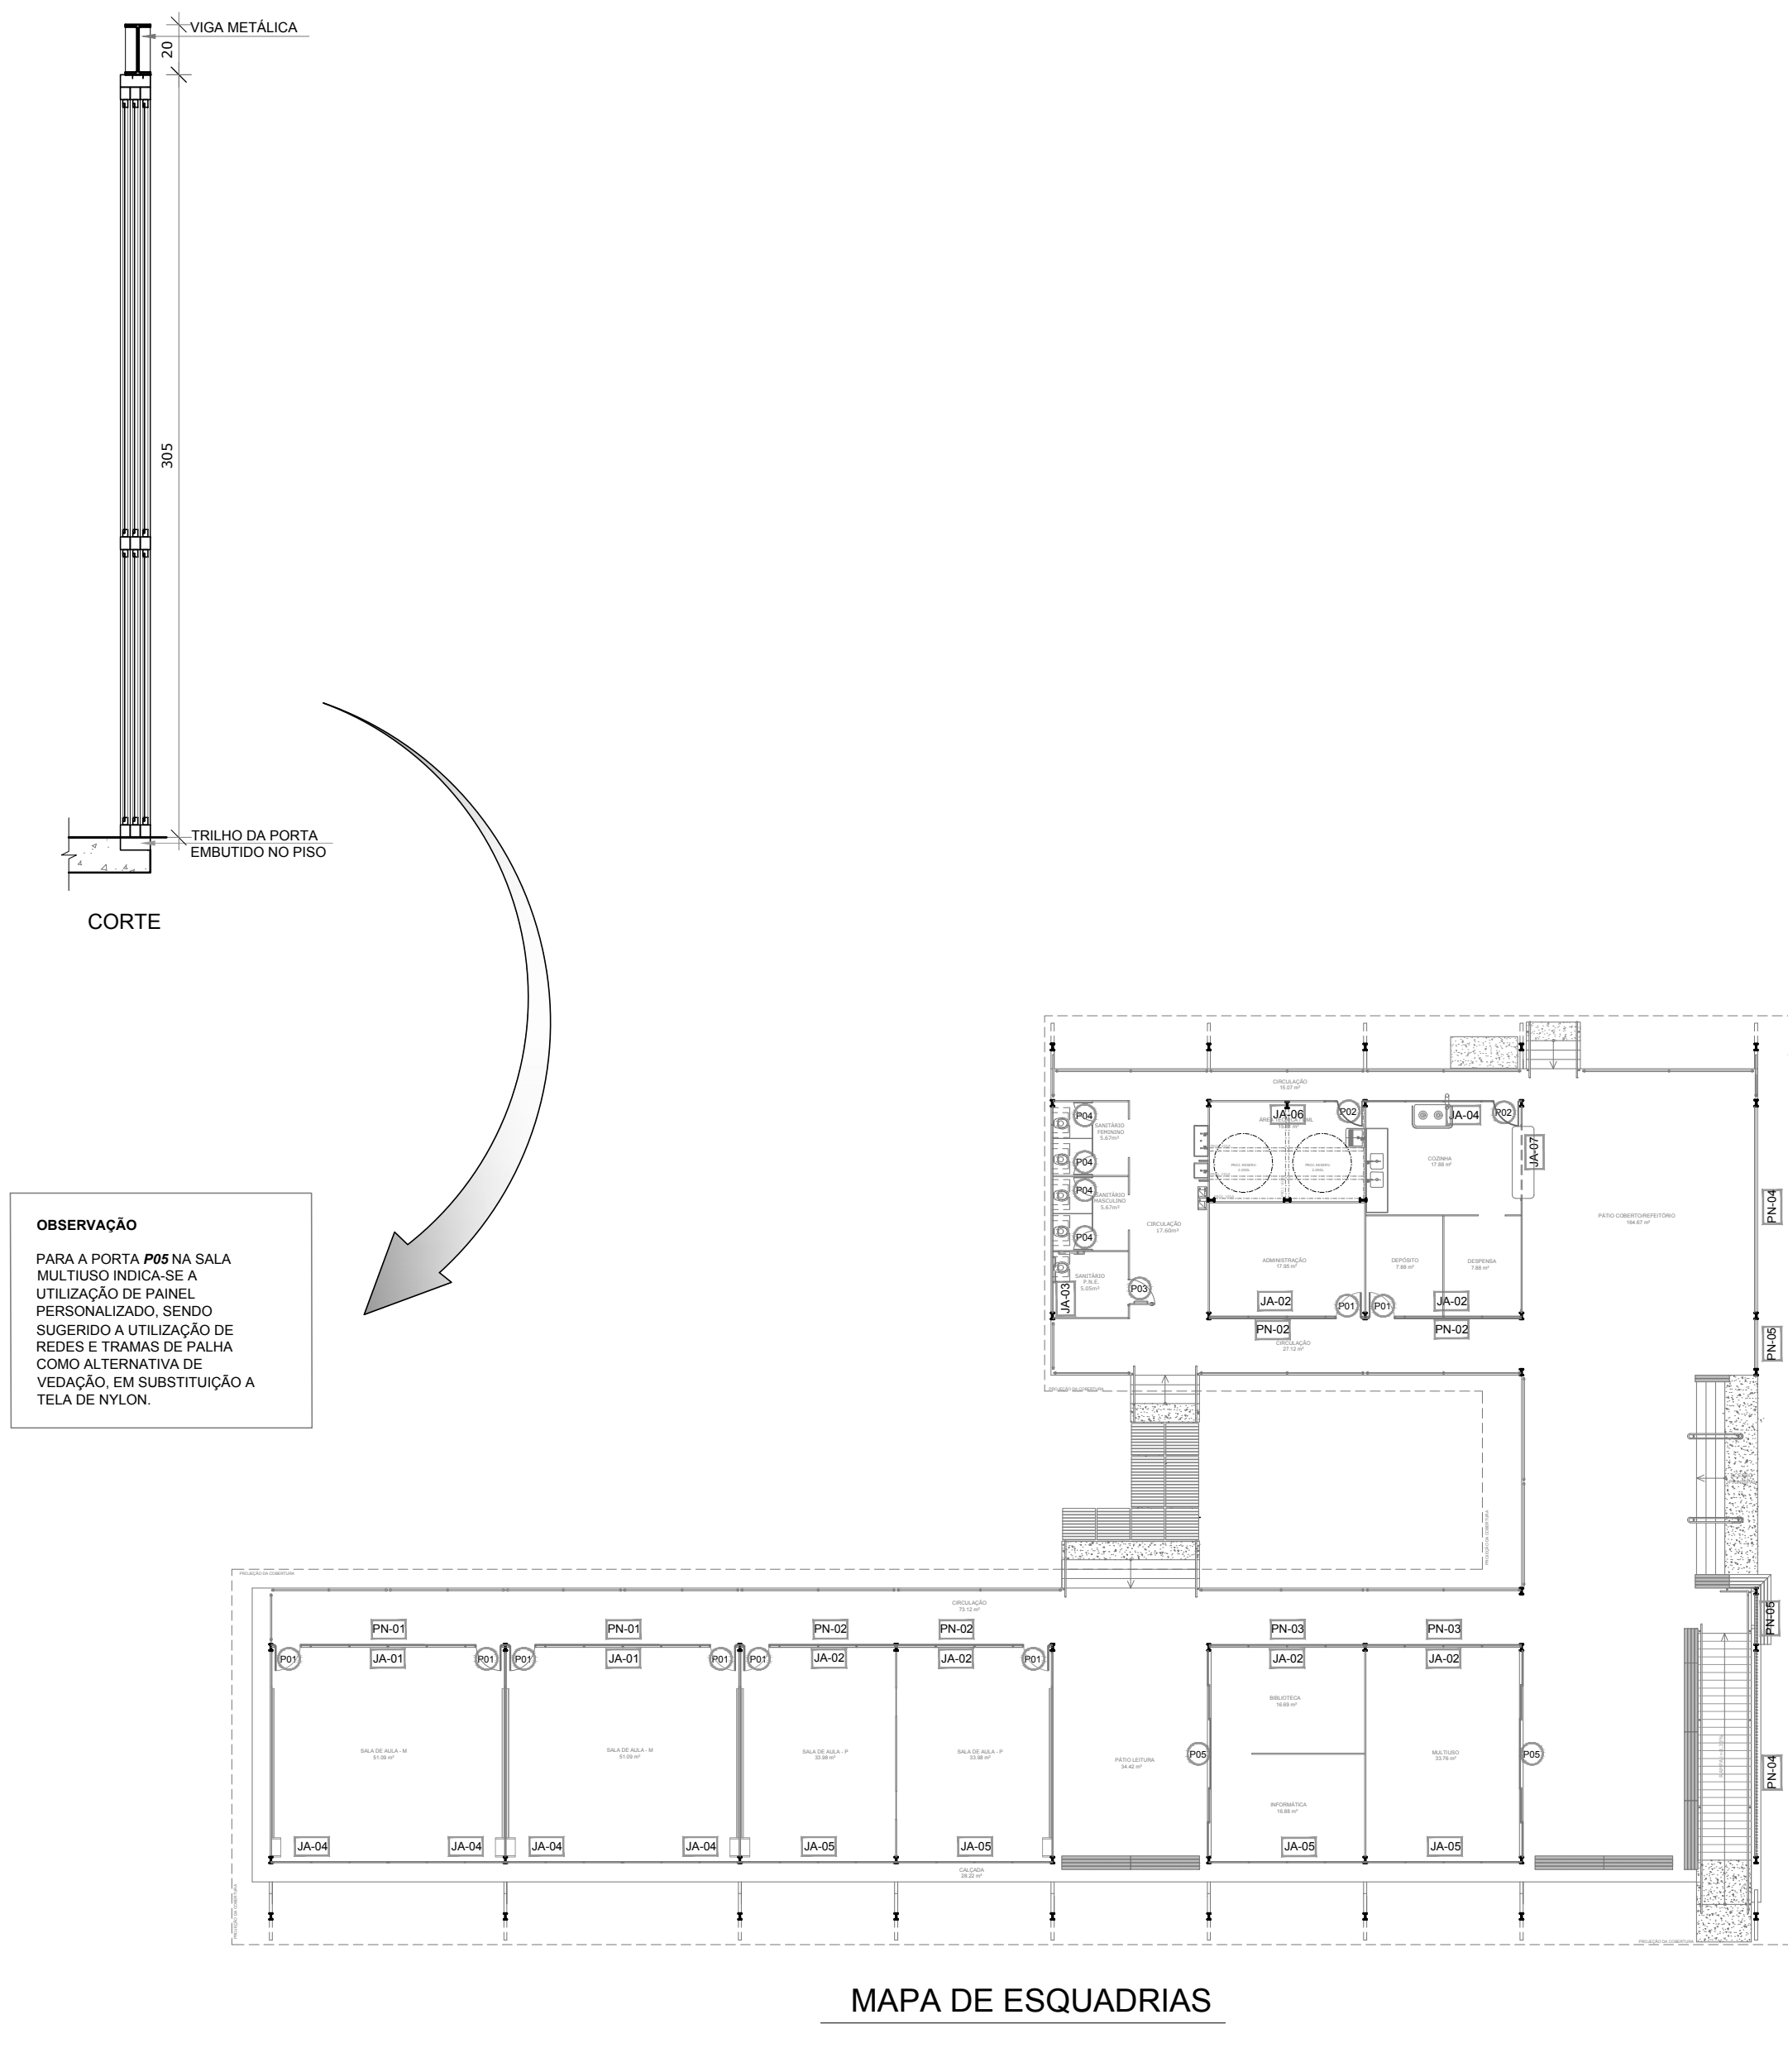

 <div>Fundo Nacional de Desenvolvimento da Educação</div>		Ministério da Educação	
PROJETO PADRÃO - FNDE			
PROPRIETÁRIO: :			
ENDEREÇO:			
MUNICÍPIO – UF:			
<div>PROPRIETÁRIO</div> <div>RESP. TÉCNICO</div> <div>CREA</div> <div>AUTOR DO PROJETO</div> <div>CAU</div>			
DLFO		CREA	
		RA	
OBSERVAÇÕES:			
PROJETO ESCOLAS INDÍGENAS - 4 SALAS - 4A			
PROJETO DE ARQUITETURA			
COORDENAÇÃO CGEST - Coordenação Geral de Infraestrutura Educatonal	DETALHAMENTO DE ESQUADRIAS PORTAS		ARQ
FORMATO	REVISÃO R.00	ESCALA 1/25	PRANCHA
		DATA EMISSÃO	08/19