

NOTAS

- MEDIDAS E NÍVEIS EM METROS;
- VERIFICAR POSIÇÃO EXATA DOS PILARES NO PROJETO ESTRUTURAL;
- VERIFICAR DETALHES CONSTRUCTIVOS PERTINENTES NAS FRANCHAS DE DETALHAMENTO;
- EM CASO DE CONFLITO DE INFORMAÇÕES ENTRE O PROJETO GRÁFICO E O MEMORIAL DESCRITIVO, PREVALECE A INFORMAÇÃO CONTIDA NOS DESENHOS;
- ALTERAÇÕES NESTE PROJETO SOMENTE COM AUTORIZAÇÃO EXPRESSA DO FNDE


REFERÊNCIAS:

- PLANILHA DE QUANTITATIVOS
- MEMORIAL DESCRITIVO E ESPECIFICAÇÕES TÉCNICAS

LEGENDA:		INDICAÇÃO DE VISTAS	
	INDICAÇÃO NÍVEIS PLANTA E CORTE		INDICAÇÃO DE VISTAS
	INDICAÇÃO DE CORTES		ESPECIFICAÇÕES DE MATERIAIS
	INDICAÇÃO DE FACHADAS		INDICAÇÃO DE EIXOS
	INDICAÇÃO DE PORTAS E JANELAS		INDICAÇÃO DE ELEMENTOS (BANCADAS, PRATELEIRAS E ETC.)

REF.	Dimensões (cm)	Quant.	Área Total (m²)	h do peitoril (cm)/Tipo	AMBIENTES
JA-1	740 x 70	5,18	02	325 cm - fixo	Salas de Aula M
JA-2	490 x 70	3,43	06	325 cm - fixo	S. Aula P, Biblioteca, Multi., Adm. e Dep./Dispensa
JA-3	660 x 55	3,63	01	325 cm - fixo	Sanitários Masculino e Feminino, Sanitário P.N.E.
JA-4	360 x 205	7,38	05	120 cm - fixo	Salas de Aula M e Cozinha
JA-5	480 x 205	9,84	04	120 cm - fixo	Salas de Aula P, Multissala e Informática
JA-6	360 x 110	3,96	01	215 cm - fixo	Área Técnica/DML
JA-7	240 x 230	5,52	01	75 cm - guilhotina	Cozinha

1 JANELAS
ESCALA 1/25

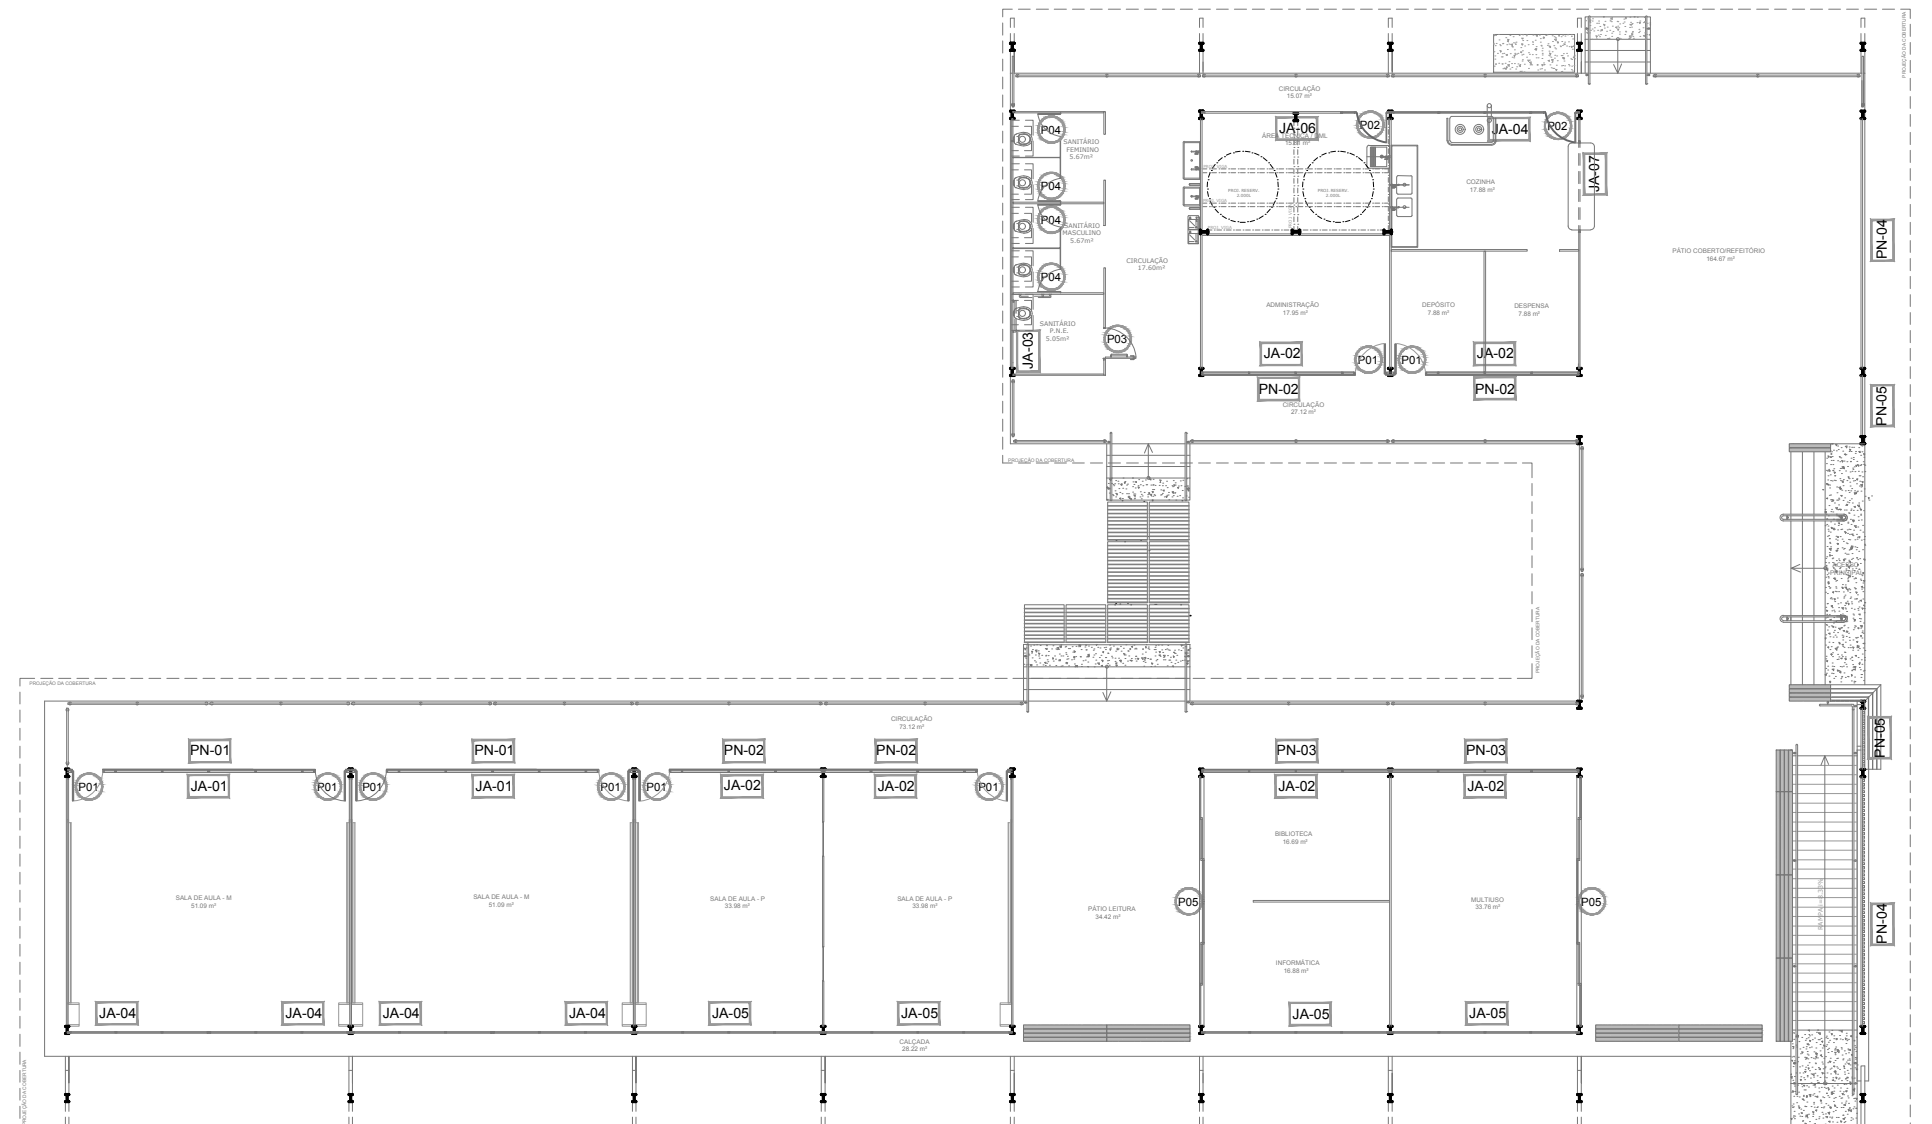

MAPA DE ESQUADRIAS

FNDE Fundo Nacional de Desenvolvimento da Educação

Ministério da Educação

PROJETO PADRÃO - FNDE

PROPRIETÁRIO: :
ENDEREÇO:
MUNICÍPIO - UF:

PROPRIETÁRIO
RESP. TÉCNICO
AUTOR DO PROJETO

DLFO
CREA
RA

OBSERVAÇÕES:

PROJETO ESCOLAS INDÍGENAS - 4 SALAS - 4A
PROJETO DE ARQUITETURA

COORDENAÇÃO
CGEST - Coordenação Geral de Infraestrutura Educacional

DETALHAMENTO DE ESQUADRIAS
JANELAS

ARQ

REVISÃO
R.00

ESCALA
1/25
DATA EMISSÃO
AGOSTO/2017

PRANCHAS
09/19