

NOTAS

- MEDIDAS E NÍVEIS EM METROS;
- VERIFICAR POSIÇÃO EXATA DOS PILARES NO PROJETO ESTRUTURAL;
- VERIFICAR DETALHES CONSTRUTIVOS PERTINENTES NAS PRANCHAS DE DETALHAMENTO;
- EM CASO DE CONFLITO DE INFORMAÇÕES ENTRE O PROJETO GRÁFICO E O MEMORIAL DESCRITIVO, PREVALECE A INFORMAÇÃO CONTIDA NOS DESENHOS;
- ALTERAÇÕES NESTE PROJETO SOMENTE COM AUTORIZAÇÃO EXPRESSA DO FNDE

REFERÊNCIAS:


- PLANILHA DE QUANTITATIVOS;
- MEMORIAL DESCRITIVO E ESPECIFICAÇÕES TÉCNICAS

LEGENDA:			
	INDICAÇÃO NÍVEIS PLANTA E CORTE		INDICAÇÃO DE VISTAS
	INDICAÇÃO DE CORTES		ESPECIFICAÇÕES DE MATERIAIS
	INDICAÇÃO DE FACHADAS		INDICAÇÃO DE EIXOS
	INDICAÇÃO DE PORTAS E JANELAS		INDICAÇÃO DE ELEMENTOS (BANCADAS, PRATELEIRAS E ETC.)

LEGENDA DE PAINÉIS DE FECHAMENTO			
REF.	Dimensões (cm)	Quantidade	TIPO
PN1	750 x 305	02	Quadros de metalon com telas, brise e 02 PO1
PN2	500 x 305	04	Quadros de metalon com telas, brise e 01 PO1
PN3	500 x 305	02	Quadros de metalon com telas e brise
PN4	660 x 305	02	Quadros de metalon com brises metálicos
PN5	160 x 305	02	Quadros de metalon com brises metálicos

AMBIENTES	
Salas de Aula M	
Salas de Aula P, Adm. e Depósito/Dispensa	
Biblioteca e Multiuso	
Pórtico frontal - Pátio coberto/refeitório	
Pórtico frontal - Pátio coberto/refeitório	

1 PAINÉIS
ESCALA 1/25

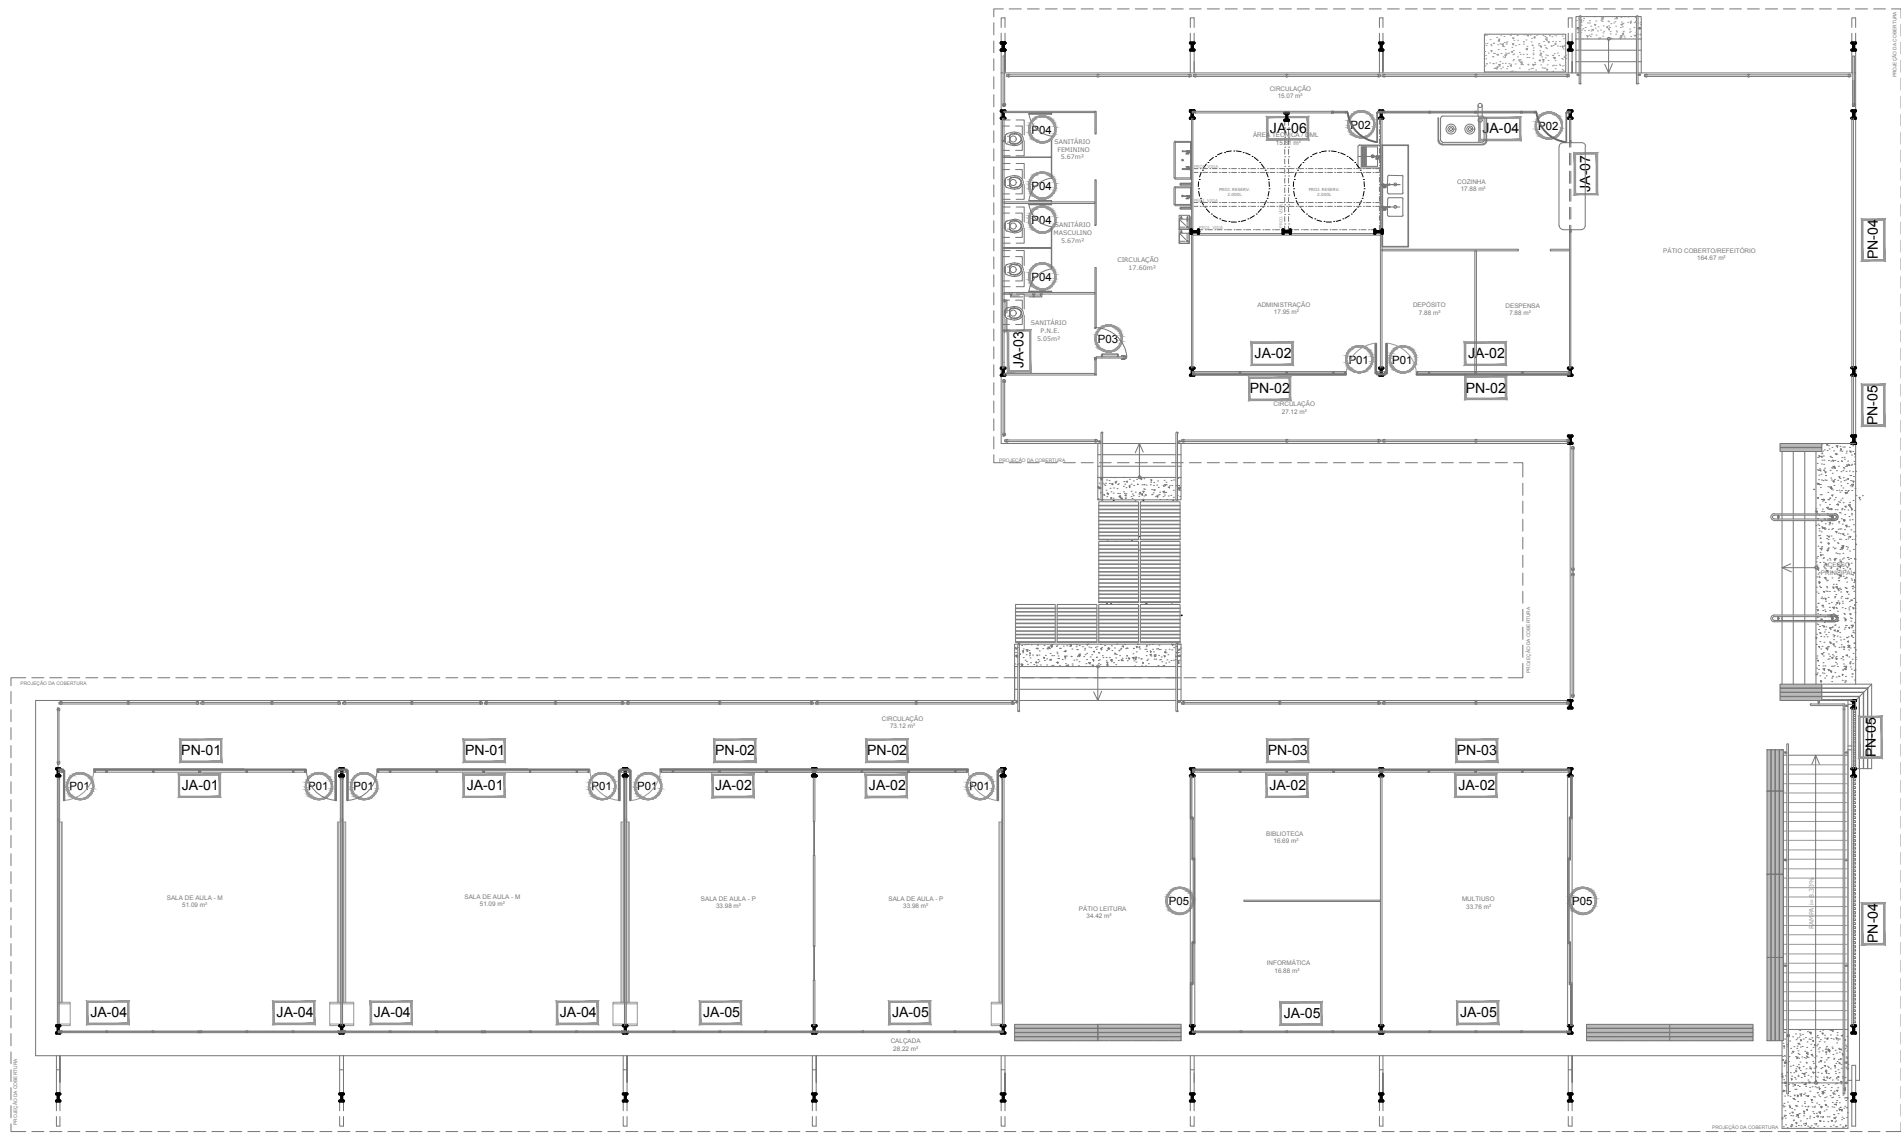

Fundo Nacional de Desenvolvimento da Educação

Ministério da Educação

PROJETO PADRÃO - FNDE

PROPRIETÁRIO: :

ENDEREÇO:

MUNICÍPIO - UF:

PROPRIETÁRIO

RESP. TÉCNICO CREA

AUTOR DO PROJETO CAU

DLFO

CREA

RA

OBSERVAÇÕES:

PROJETO ESCOLAS INDÍGENAS - 4 SALAS - 4A

PROJETO DE ARQUITETURA

COORDENAÇÃO CGEST - Coordenação Geral de Infraestrutura Educacional

DETALHAMENTO DE ESQUADRIAS PAINÉIS

ARQ

REVISÃO R.00

ESCALA INDICADA

PRANCHA

FORMATO A1 (841x594)

DATA EMISSÃO AGOSTO/2017

11/19