1 SALA DE AULA M
ESCALA 1/25

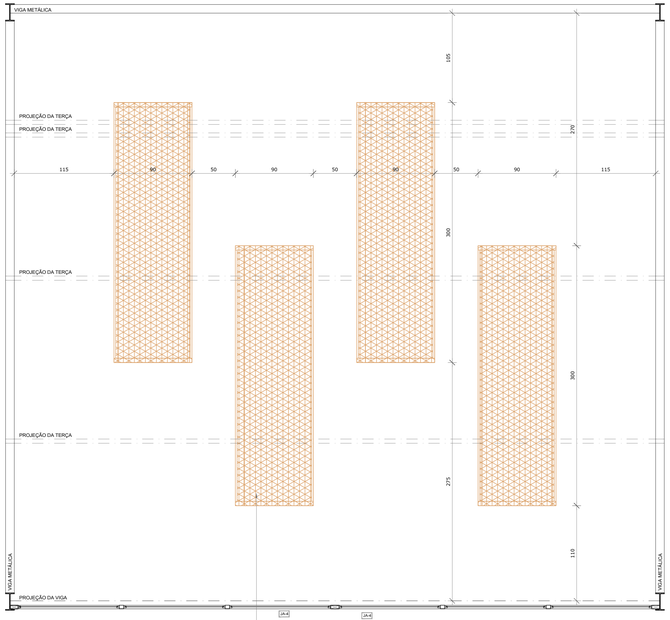

PLANTA DE FORRO

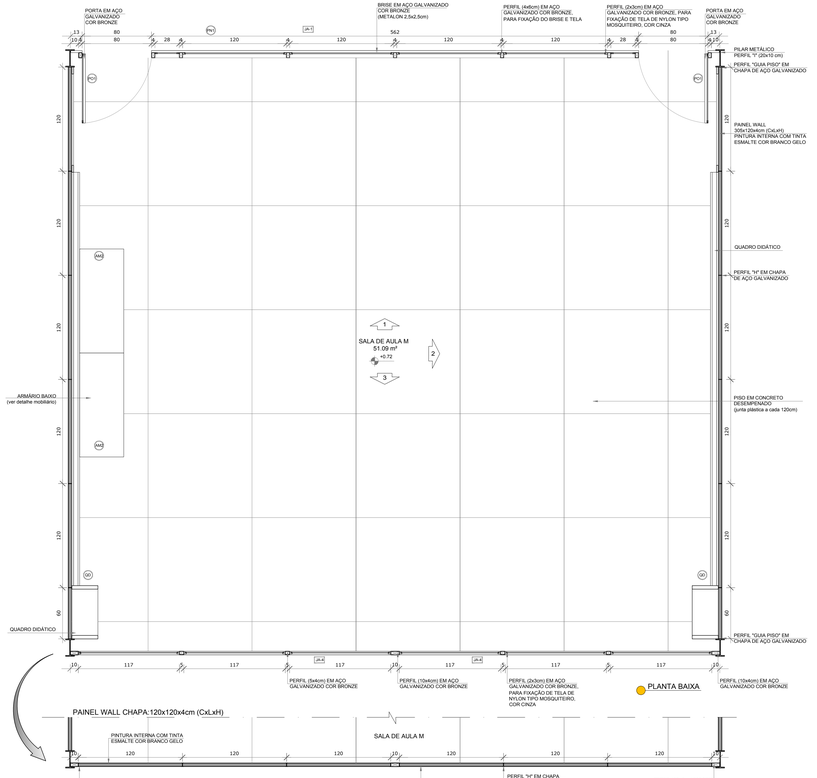

PLANTA BAIXA

CROQUI DE REFERÊNCIA

DETALHE - MODULAÇÃO PAINEL WALL SOB ESQUADRIA DE TELA

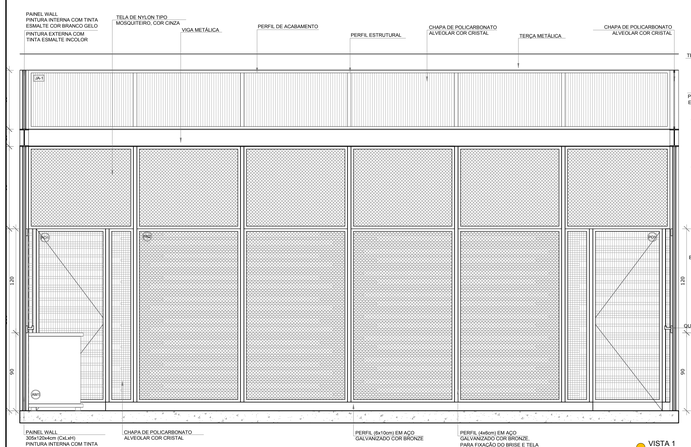

VISTA 1

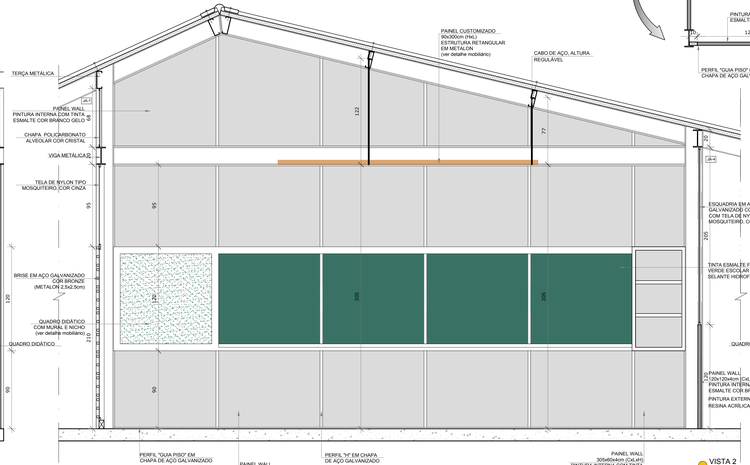

VISTA 2

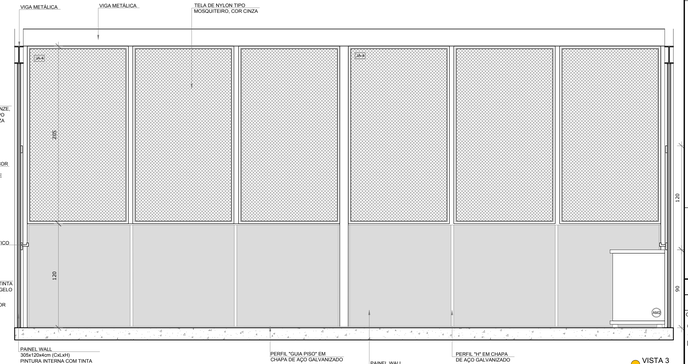

VISTA 3

FNDE Fundo Nacional de Desenvolvimento da Educação

Ministério da Educação

PROJETO PADRÃO - FNDE

PROPRIETÁRIO: :

ENDEREÇO:

MUNICÍPIO – UF:

PROPRIETÁRIO

RESP. TÉCNICO — CREA

AUTOR DO PROJETO — CAU

DLFO — CREA

RA

OBSERVAÇÕES:

PROJETO ESCOLAS INDÍGENAS - 5 SALAS - 5A
PROJETO DE ARQUITETURA

COORDENAÇÃO: CGEST - Coordenação Geral de Infraestrutura Educacional	AMPLIAÇÃO CONJUNTO PEDAGÓGICO SALA DE AULA M		ARQ
FORMATO (1189x594)	REVISÃO R.00	ESCALA 1:25	PRANCHA 13/19
		DATA EMISSÃO AGOSTO/2017	