

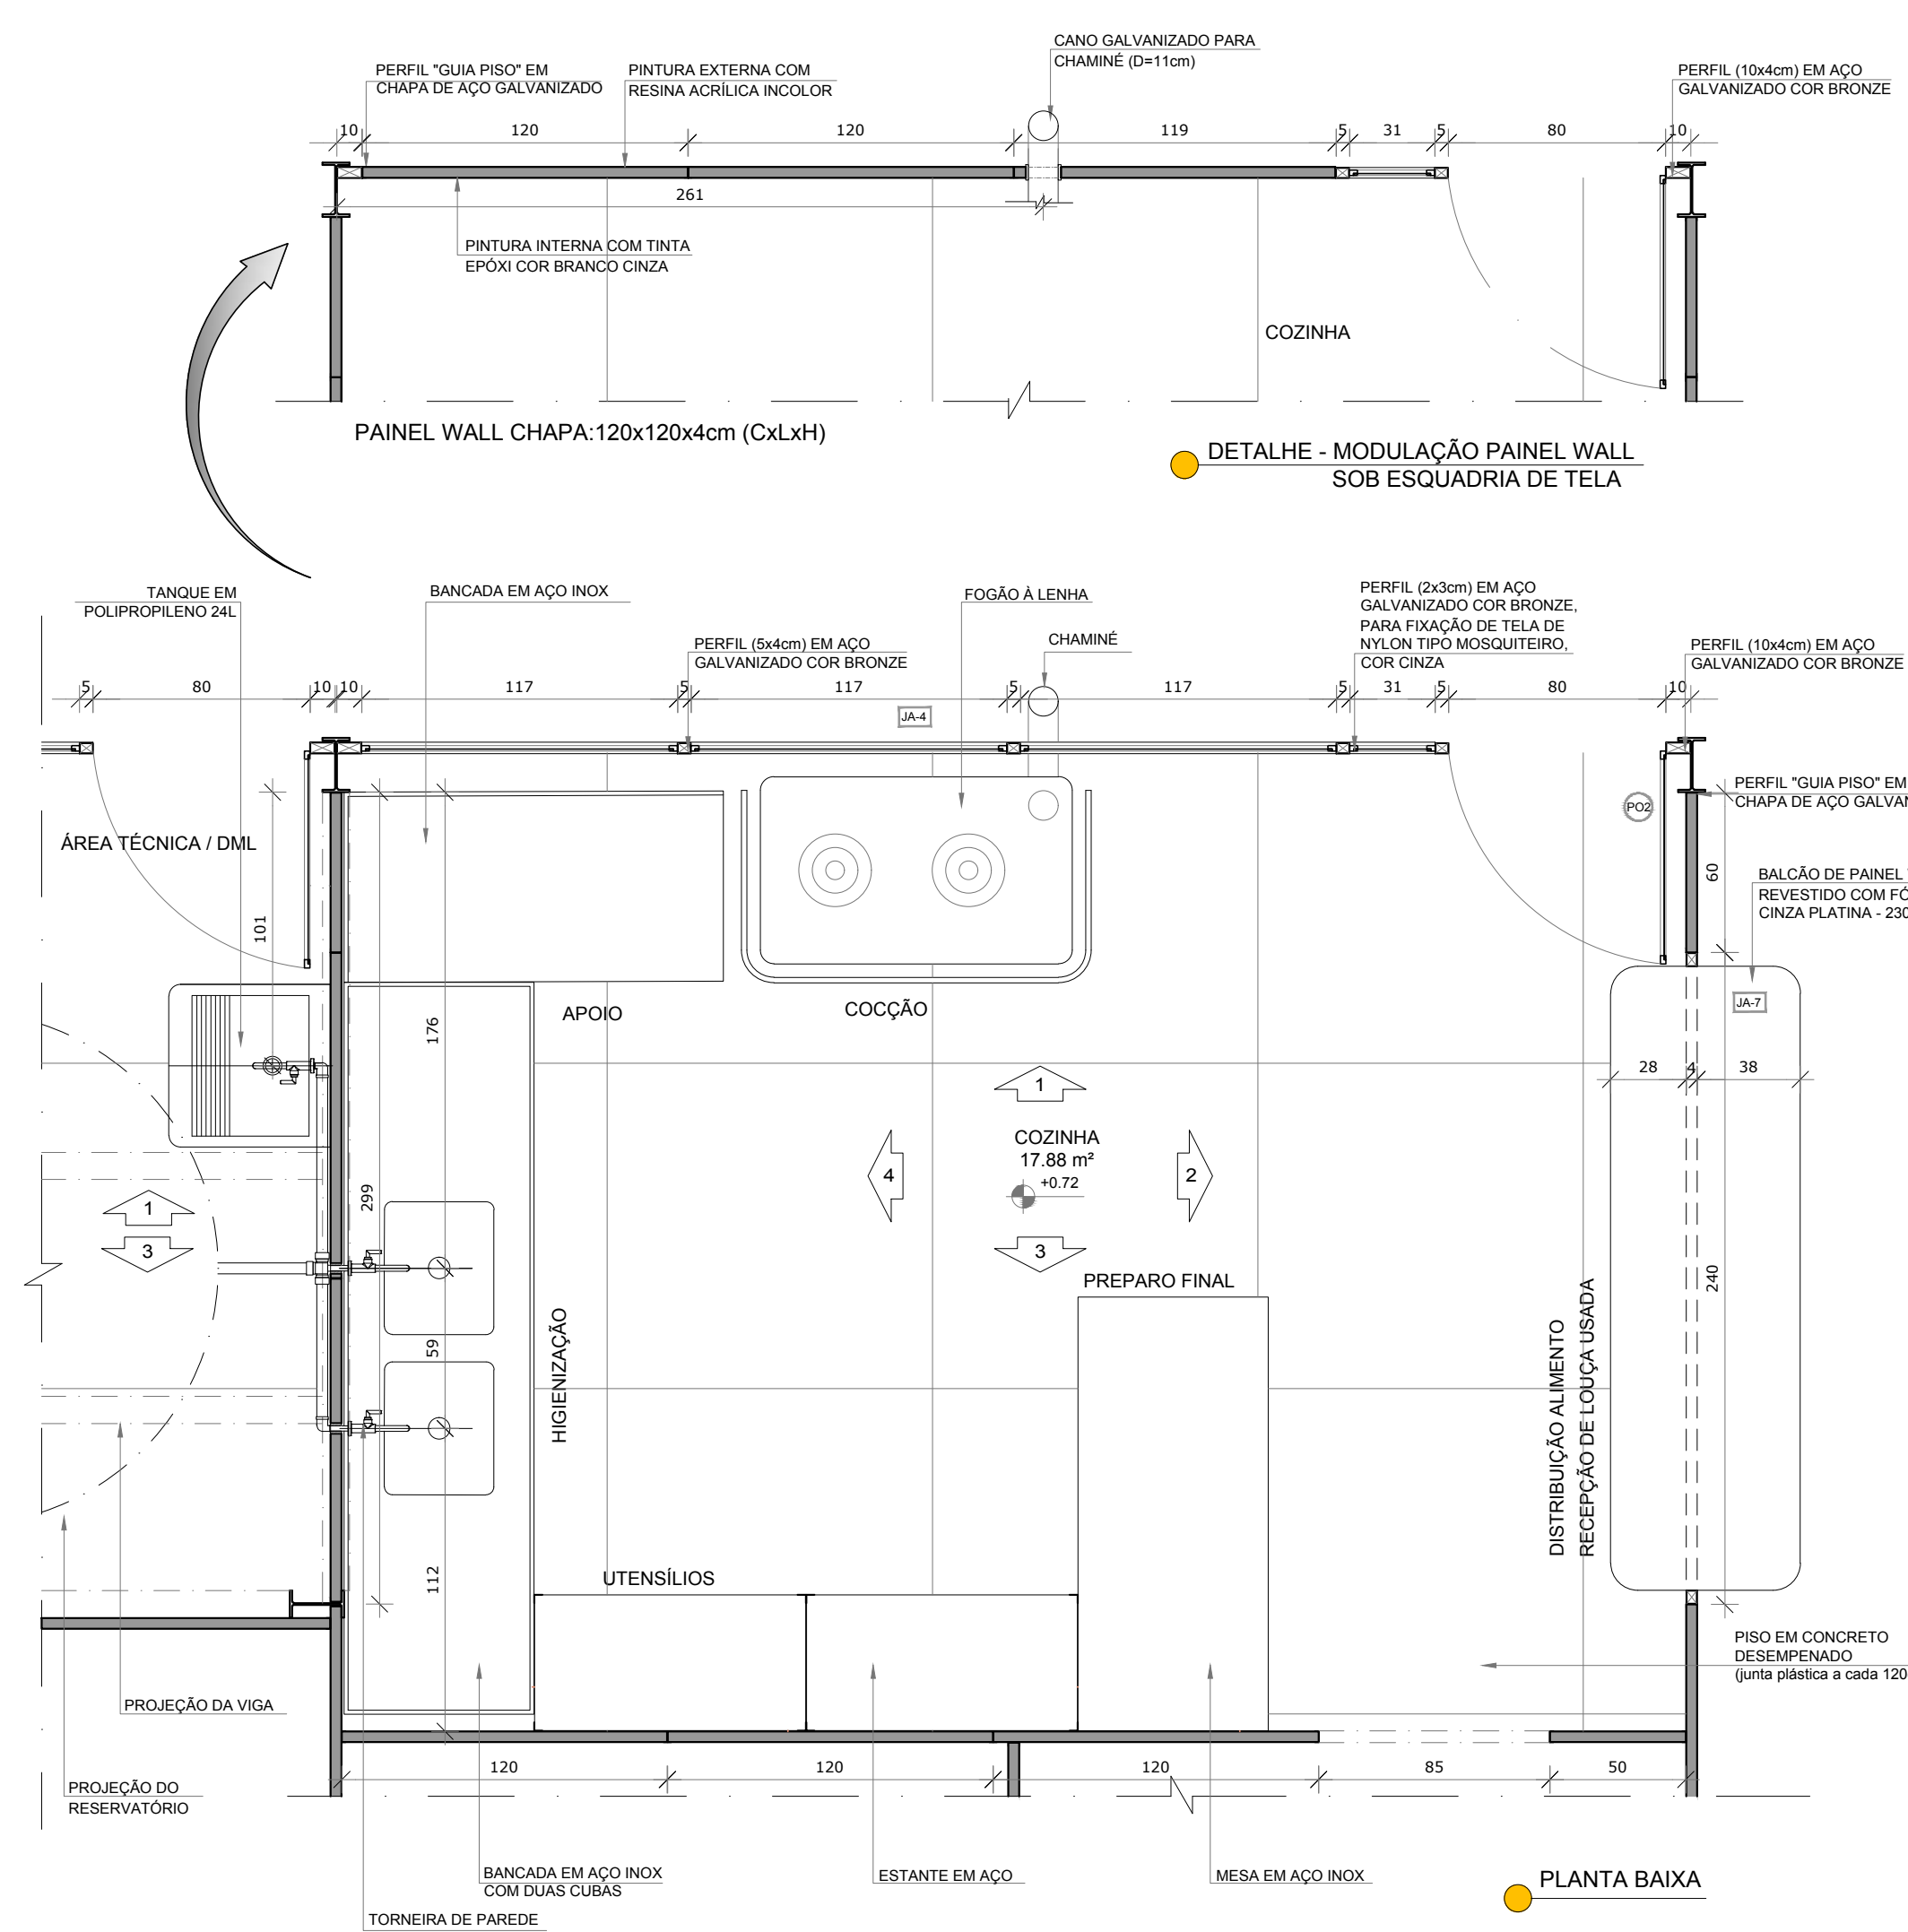
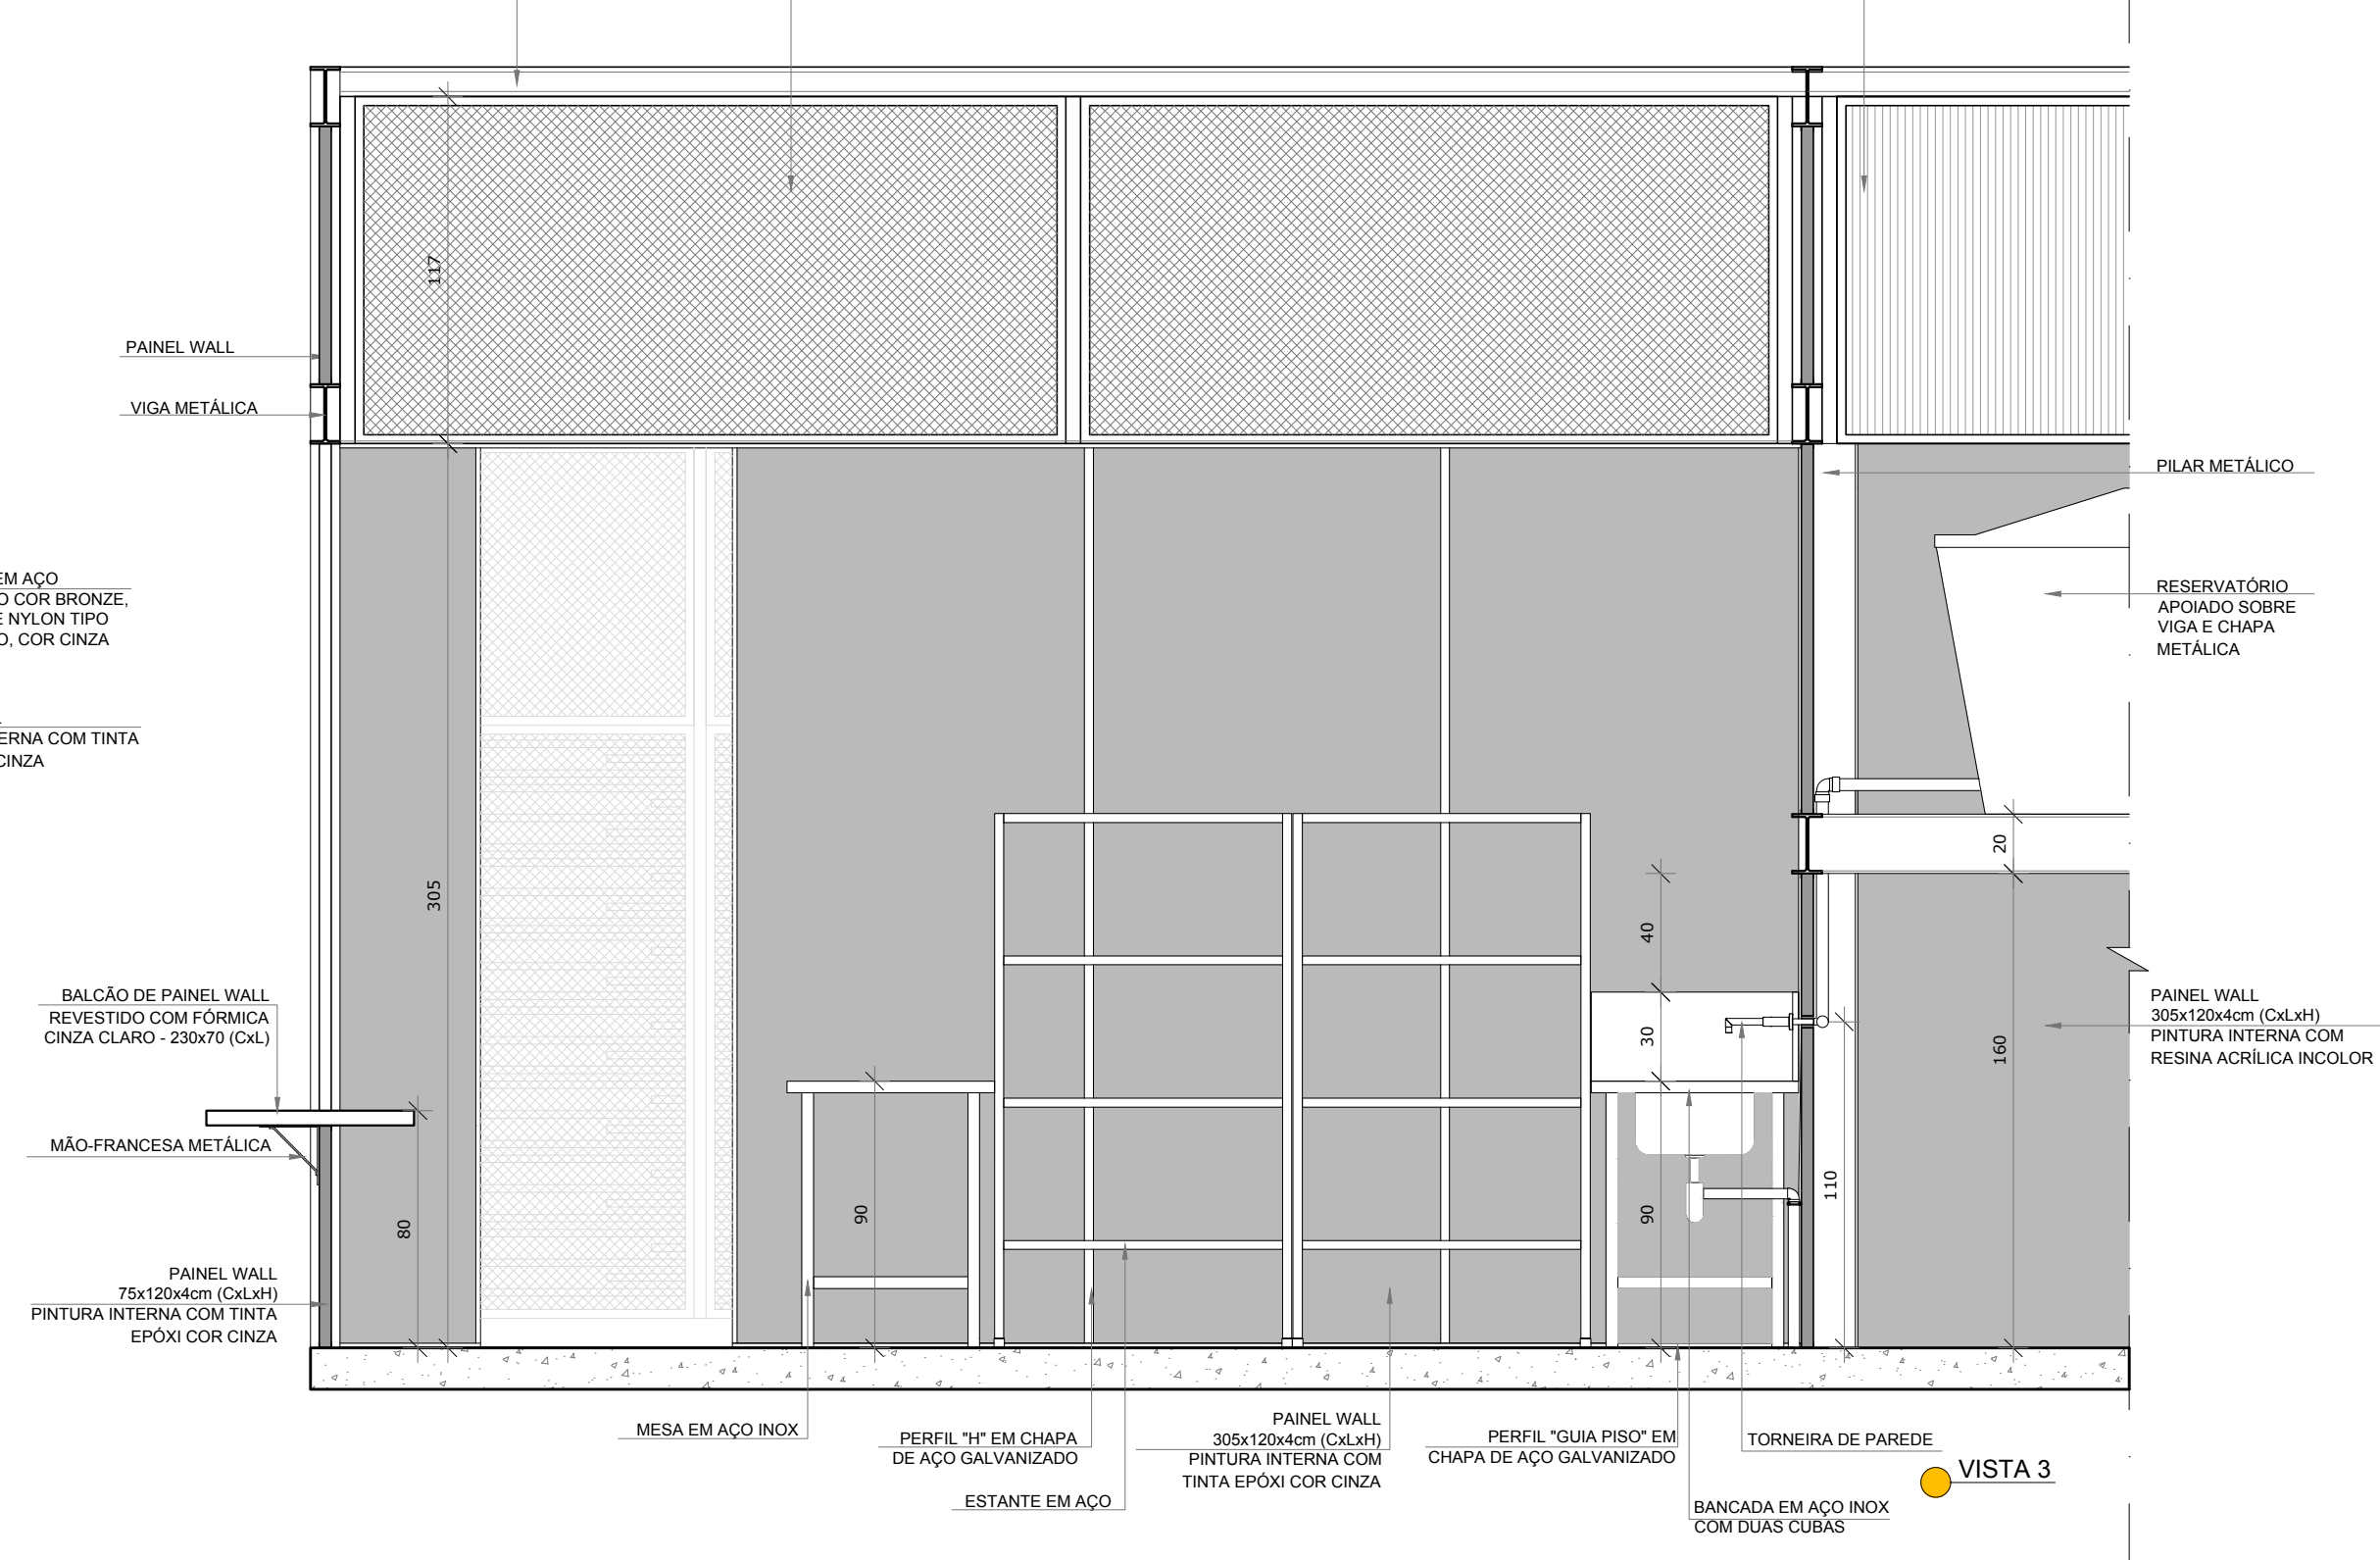
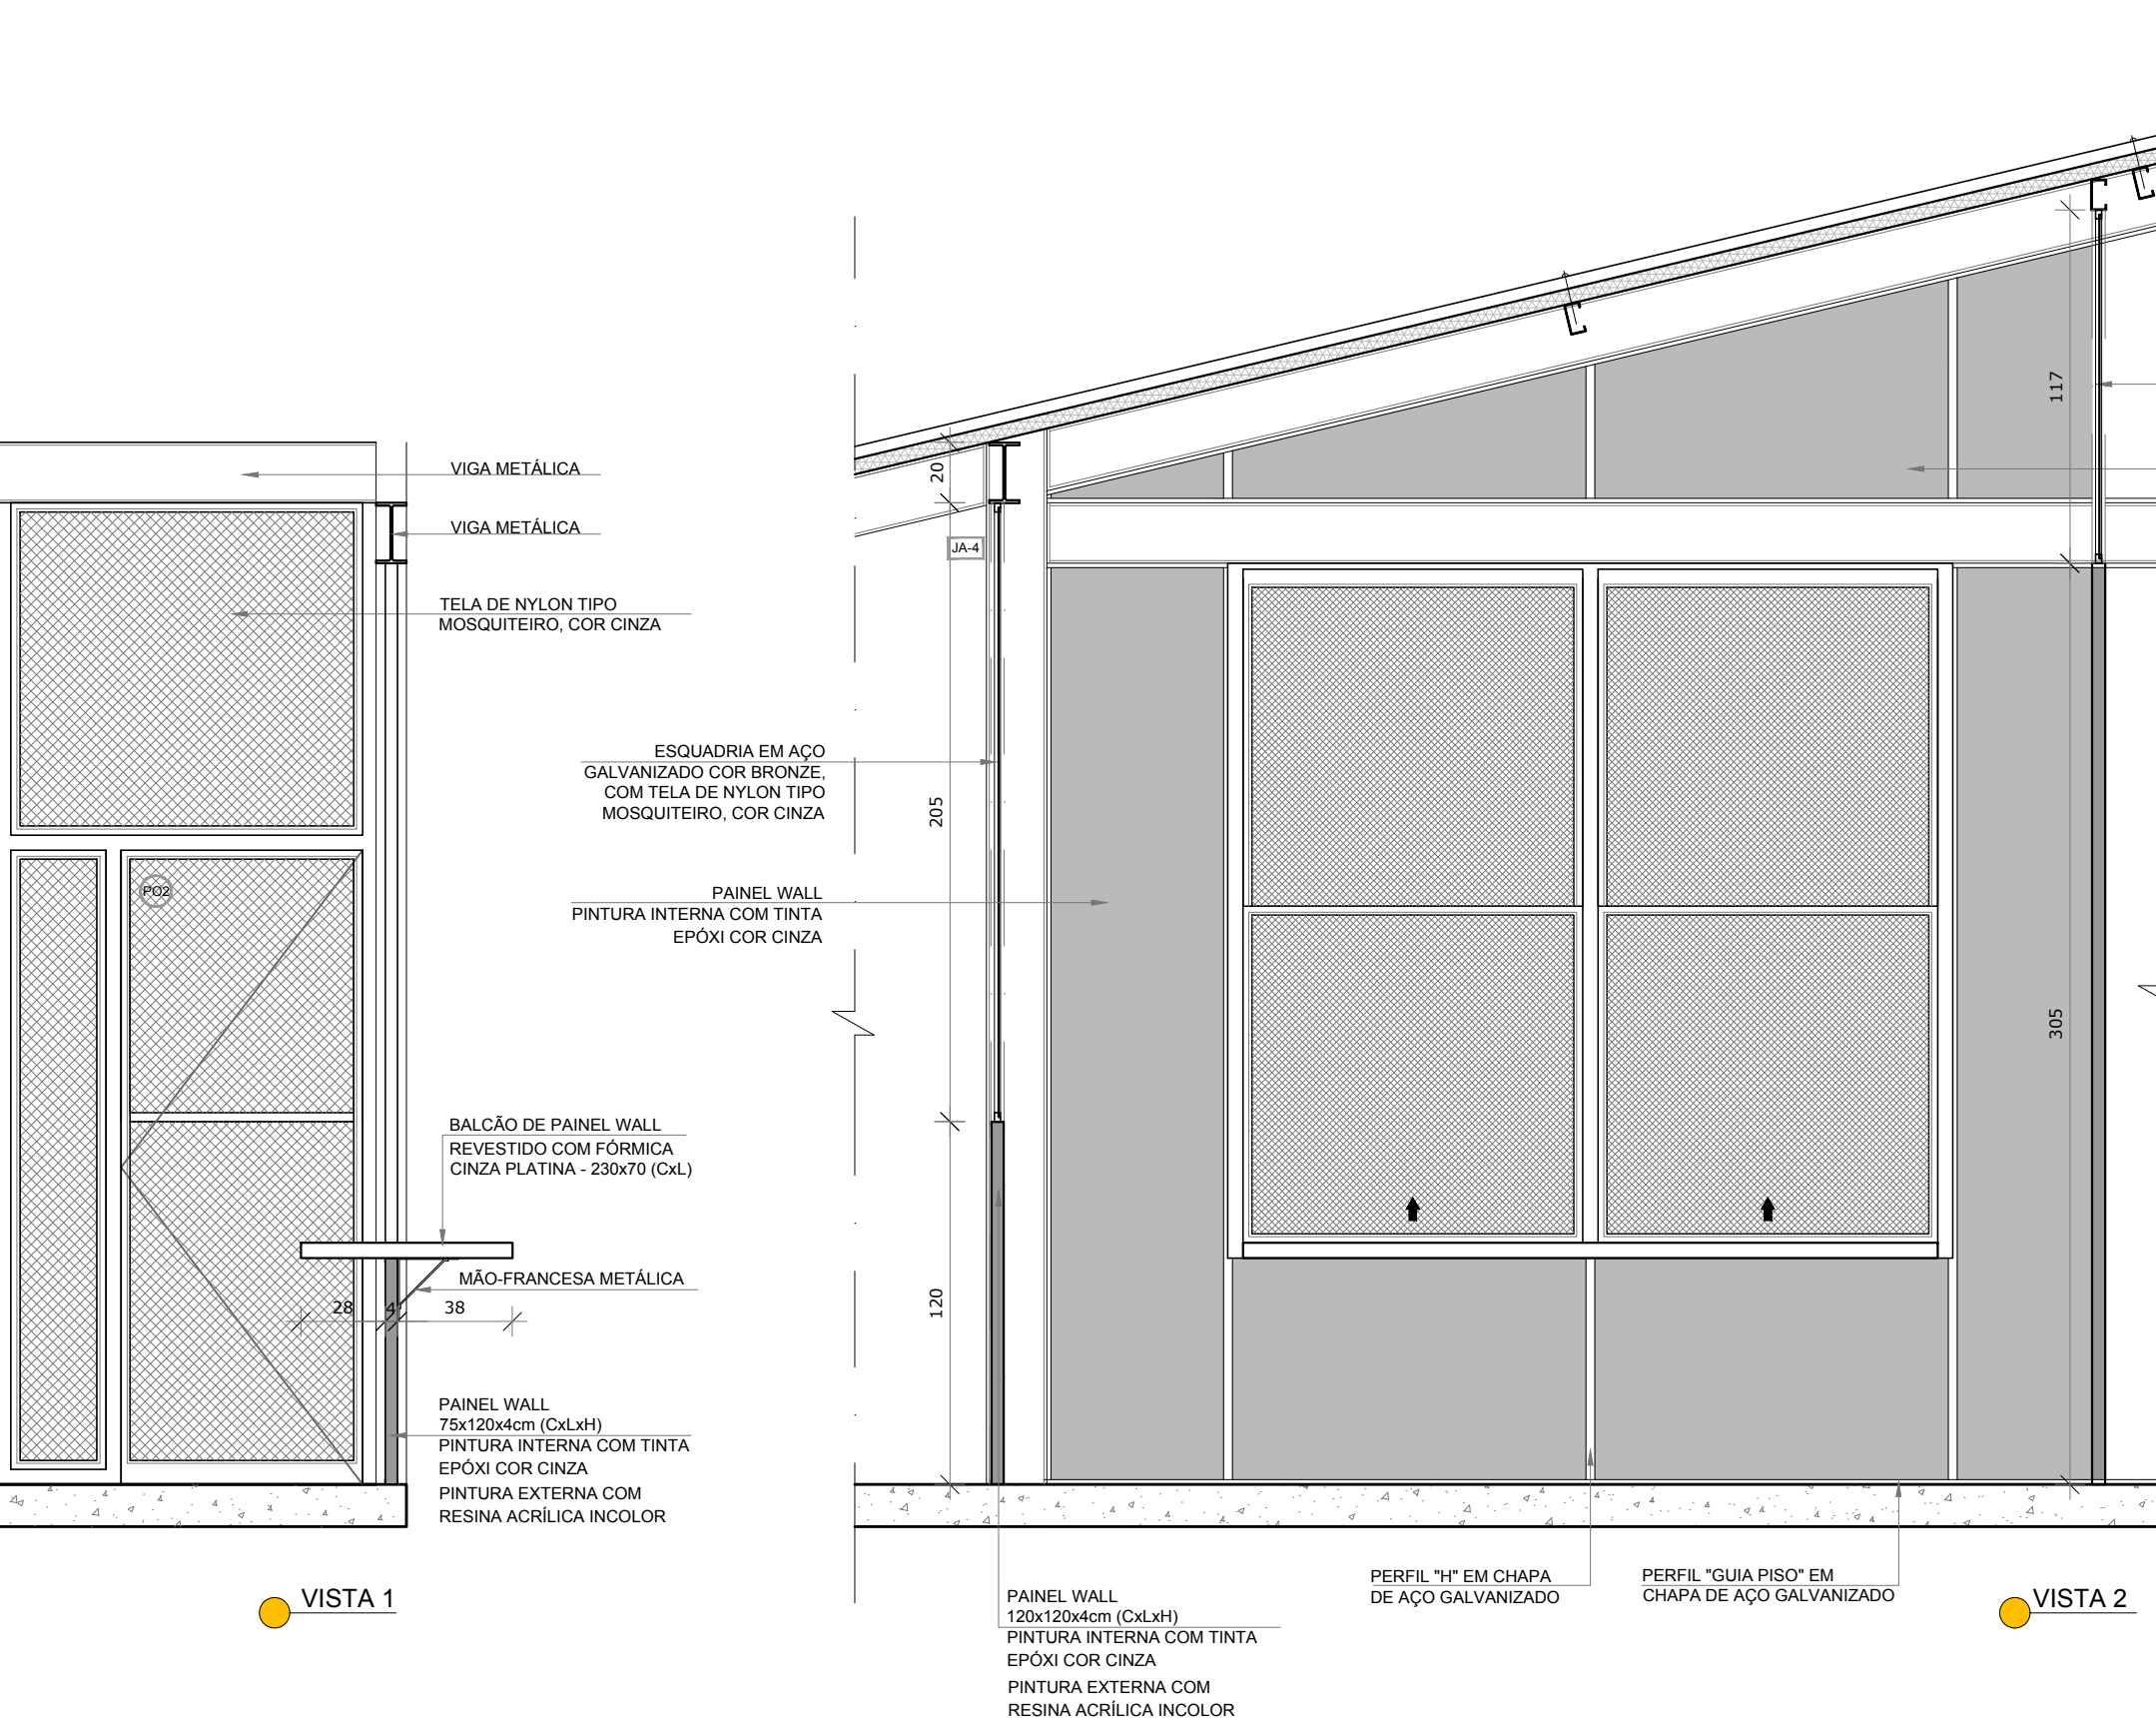
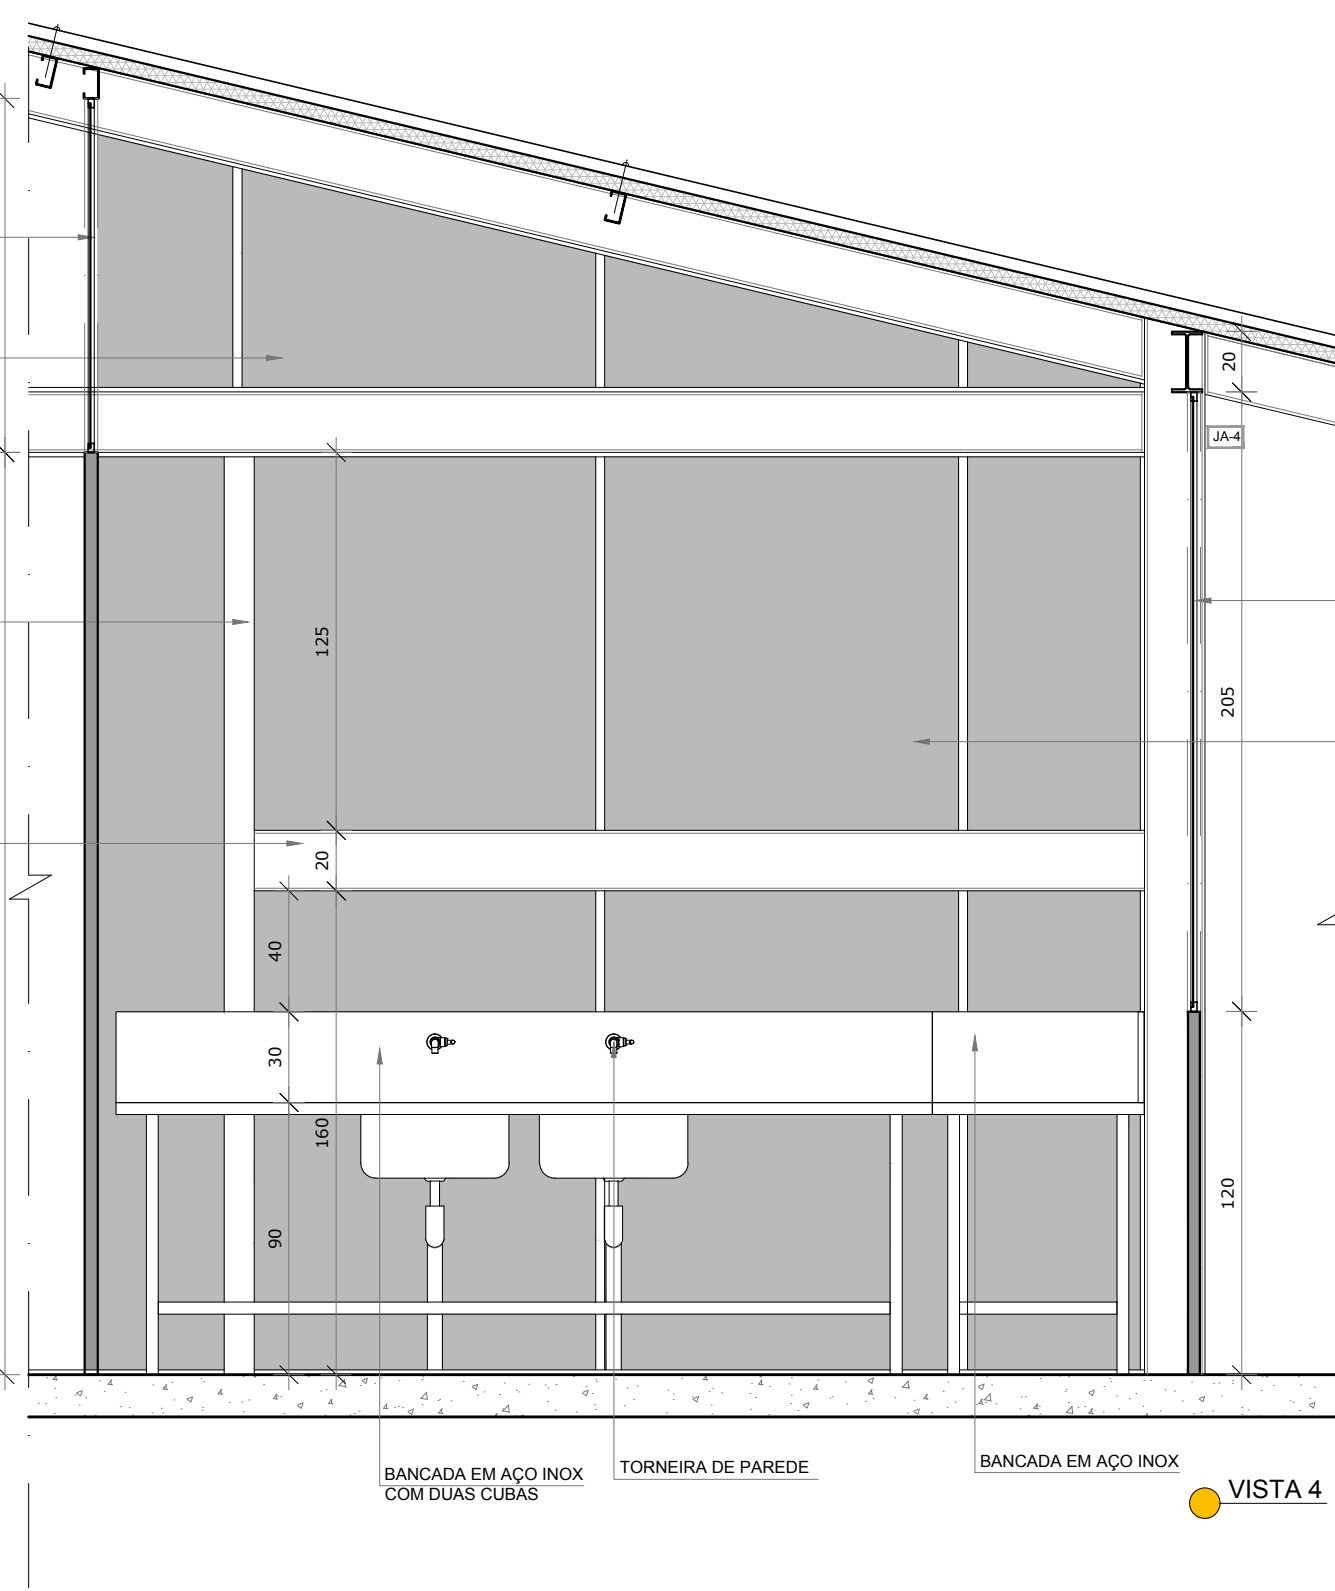


1 COZINHA
ESCALA 1/25

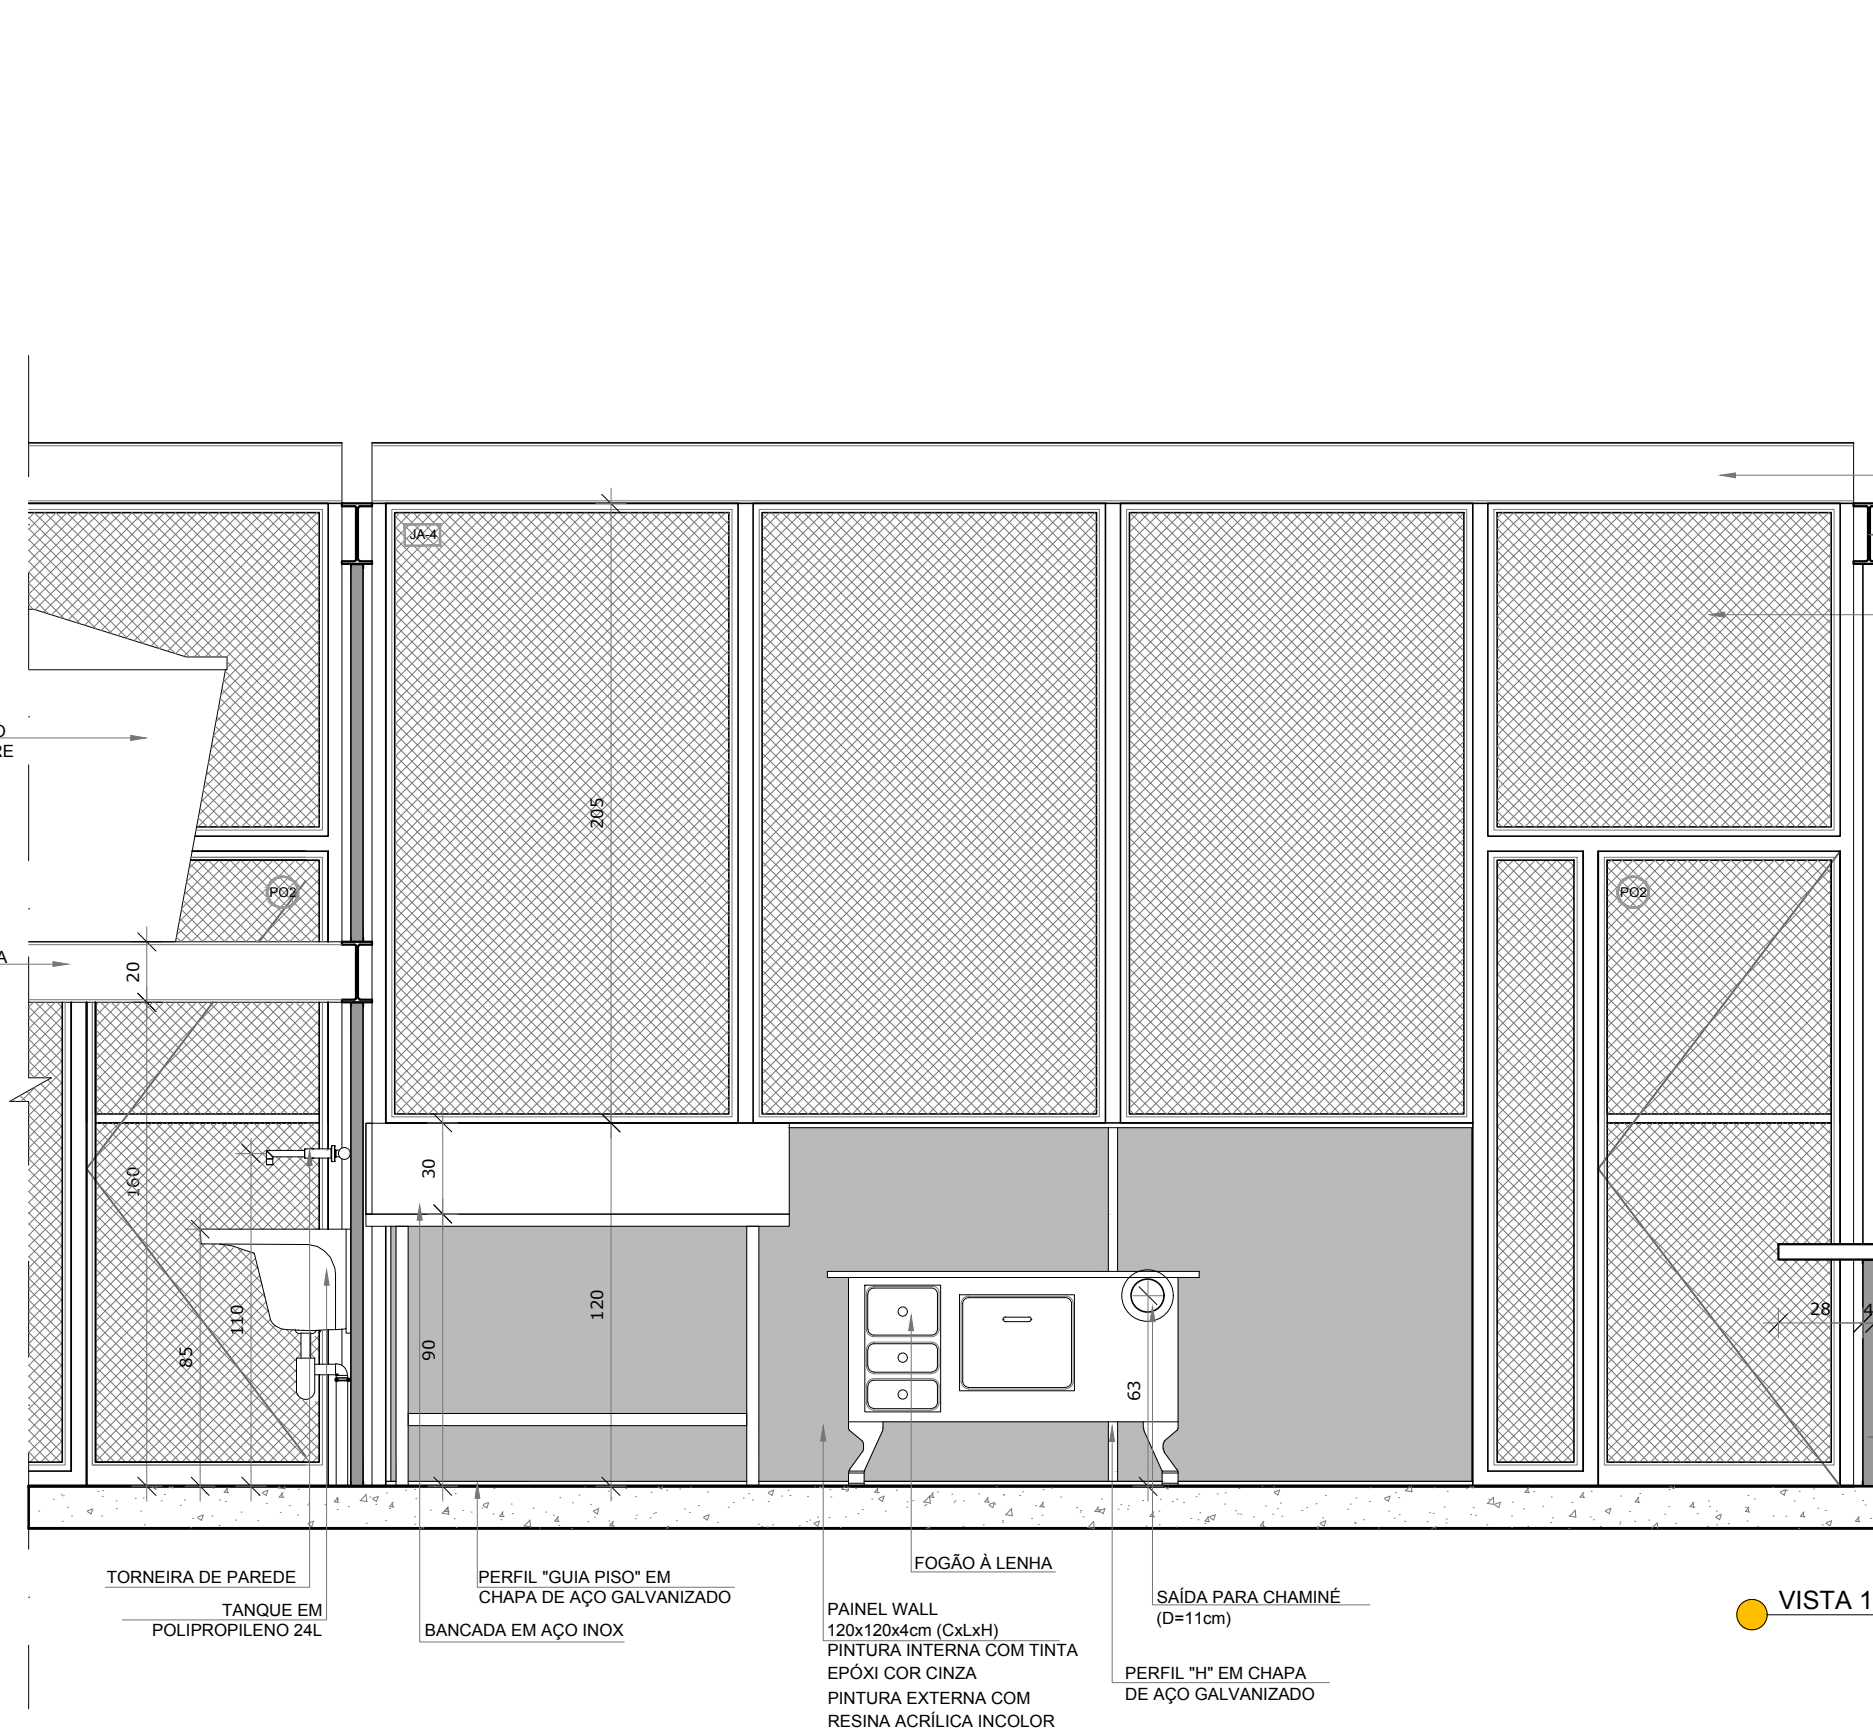

1 PÁTIO
ESCALA 1/25

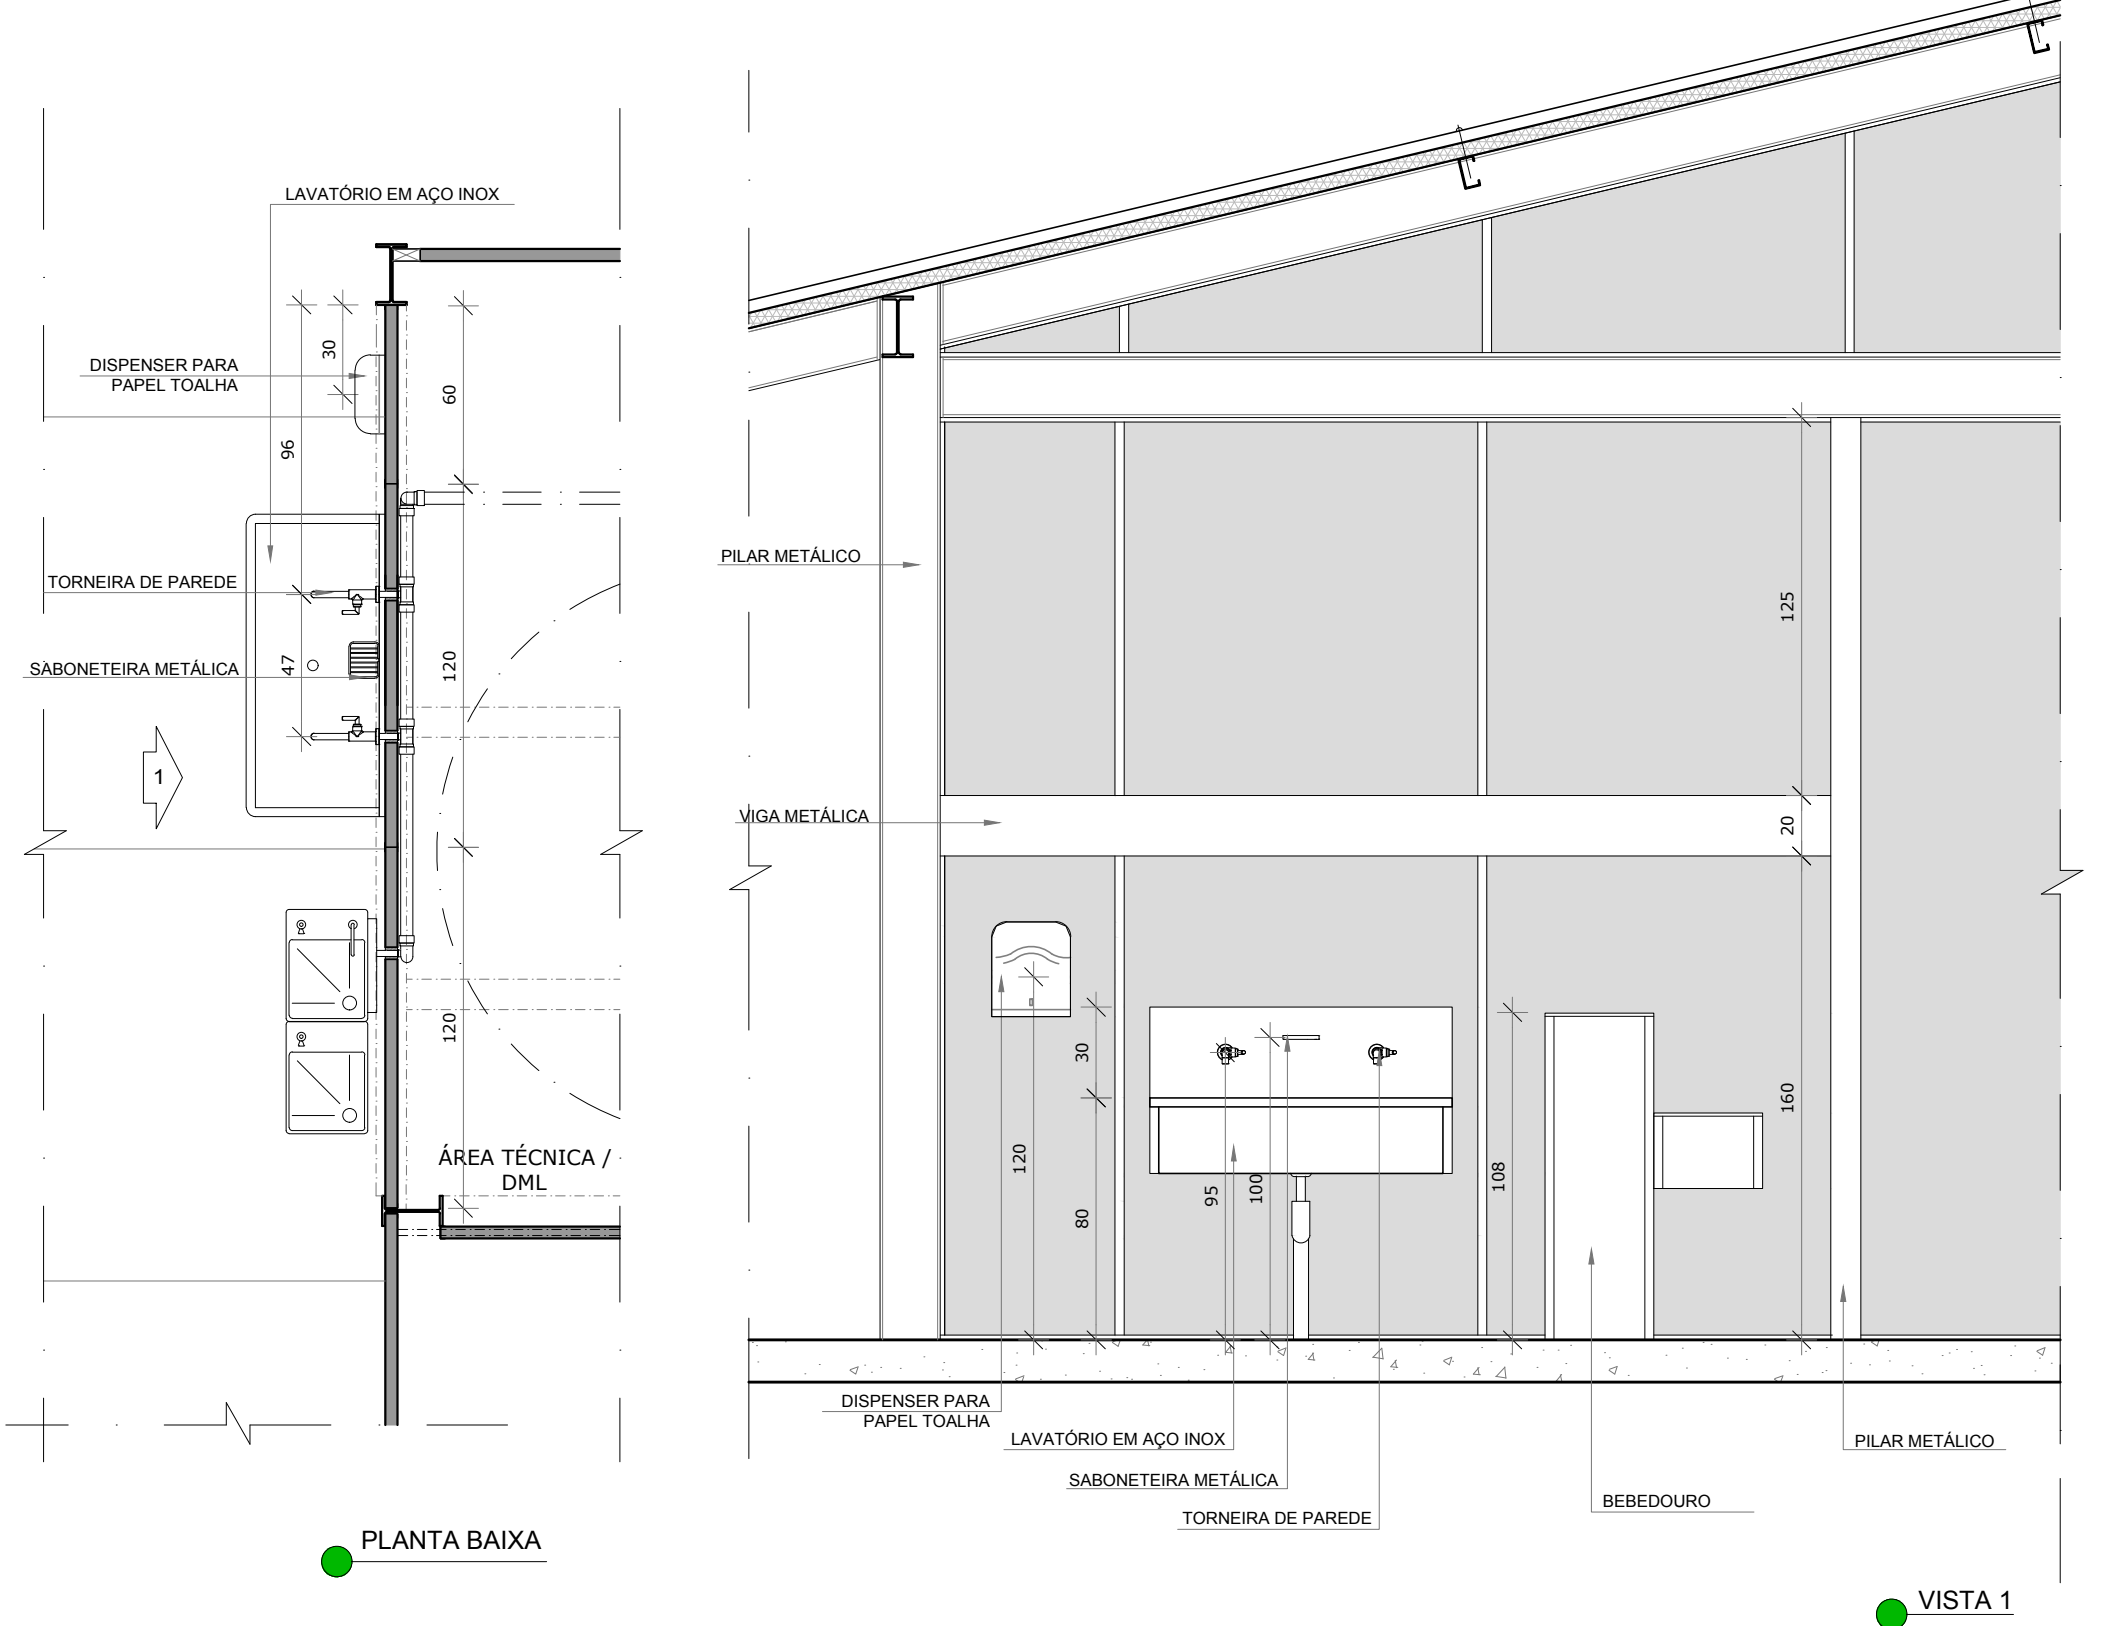

CROQUI DE REFERÊNCIA

<div><div><div>FNDE</div><div>Fundo Nacional de Desenvolvimento da Educação</div></div></div>		<div>Ministério da Educação</div>	
PROJETO PADRÃO - FNDE			
PROPRIETÁRIO: :			
ENDEREÇO:			
MUNICÍPIO – UF:			
PROPRIETÁRIO			
RESP. TÉCNICO		CREA	
AUTOR DO PROJETO		CAU	
DLFO		CREA	
		RA	
OBSERVAÇÕES:			
PROJETO ESCOLAS INDÍGENAS - 5 SALAS - 5A			
PROJETO DE ARQUITETURA			
COORDENAÇÃO CGEST - Coordenação Geral de Infraestrutura Educativa		AMPLIAÇÃO CONJUNTO SERVIÇO MÉDIO COZINHA	
		ARQ	
REVISÃO R.00		ESCALA 1/25	
FORMATO (1050x594)		DATA EMISSÃO AGOSTO/2017	
		PRANCHA 17/19	