

1 CORTE DD'
ESCALA 1/75


NOTAS

- MEDIDAS E NÍVEIS EM METROS;
- VERIFICAR POSIÇÃO EXATA DOS PILARES NO PROJETO ESTRUTURAL;
- VERIFICAR DETALHES CONSTRUTIVOS PERTINENTES NAS PRANCHAS DE DETALHAMENTO;
- EM CASO DE CONFLITO DE INFORMAÇÕES ENTRE O PROJETO GRÁFICO E O MEMORIAL DESCRITIVO, PREVALECE A INFORMAÇÃO CONTIDA NOS DESENHOS;
- ALTERAÇÕES NESTE PROJETO SOMENTE COM AUTORIZAÇÃO EXPRESSA DO FNDE


REFERÊNCIAS:

- PLANILHA DE QUANTITATIVOS;
- MEMORIAL DESCRITIVO E ESPECIFICAÇÕES TÉCNICAS

LEGENDA:		INDICAÇÃO DE VISTAS
	INDICAÇÃO NÍVEIS PLANTA E CORTE	
	INDICAÇÃO DE CORTES	
	INDICAÇÃO DE FACHADAS	
	INDICAÇÃO DE PORTAS E JANELAS	

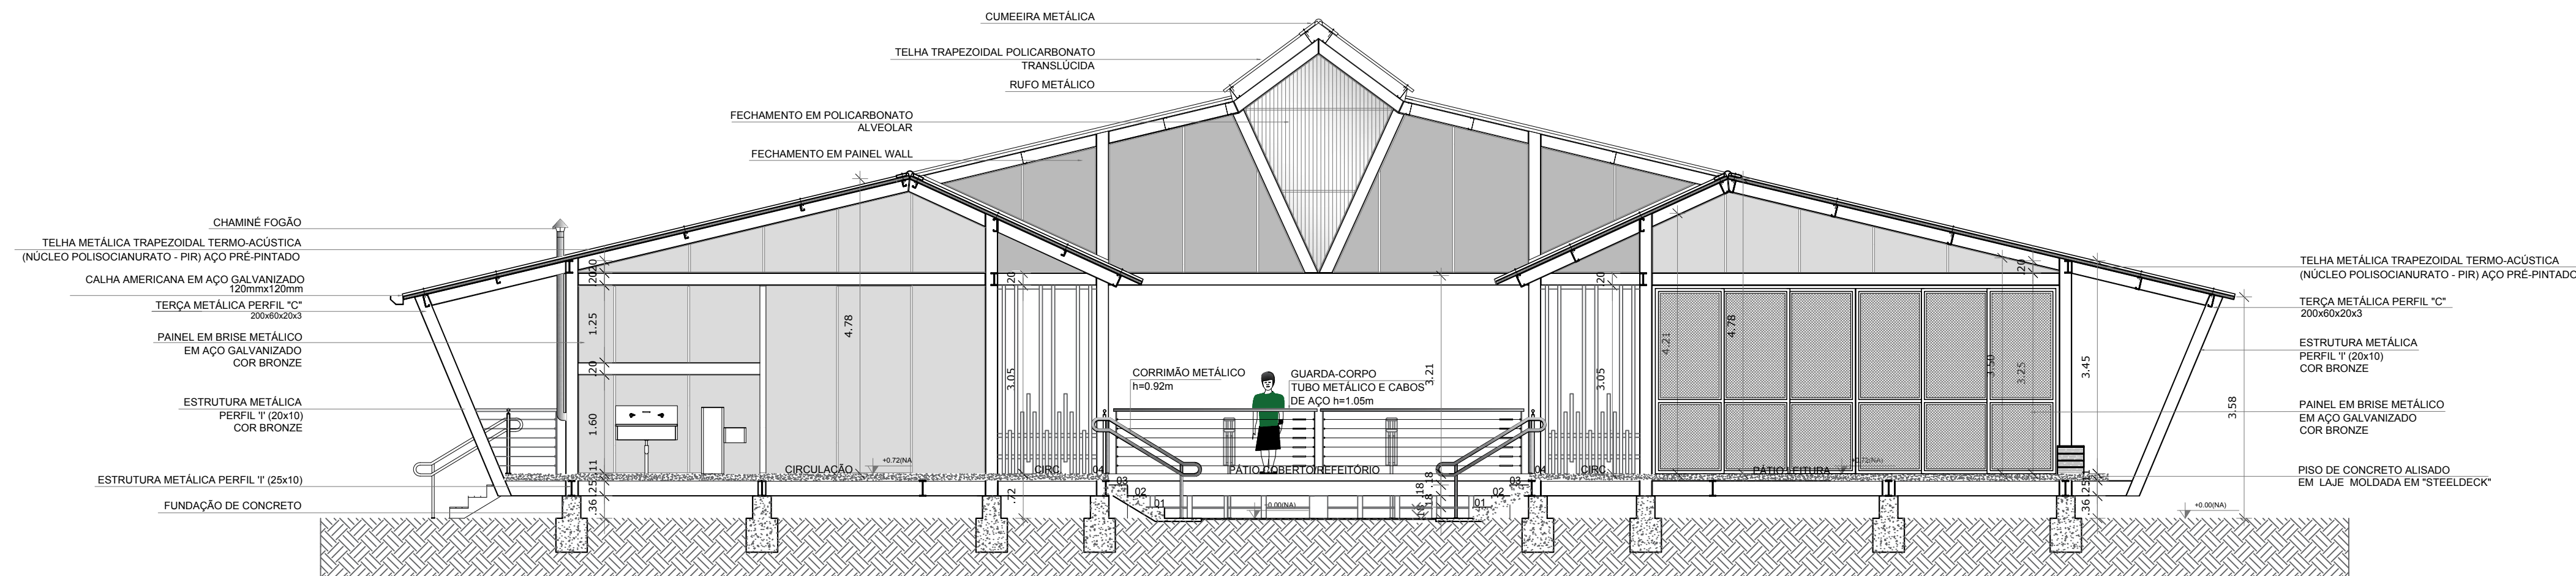

2 CORTE EE'
ESCALA 1/75

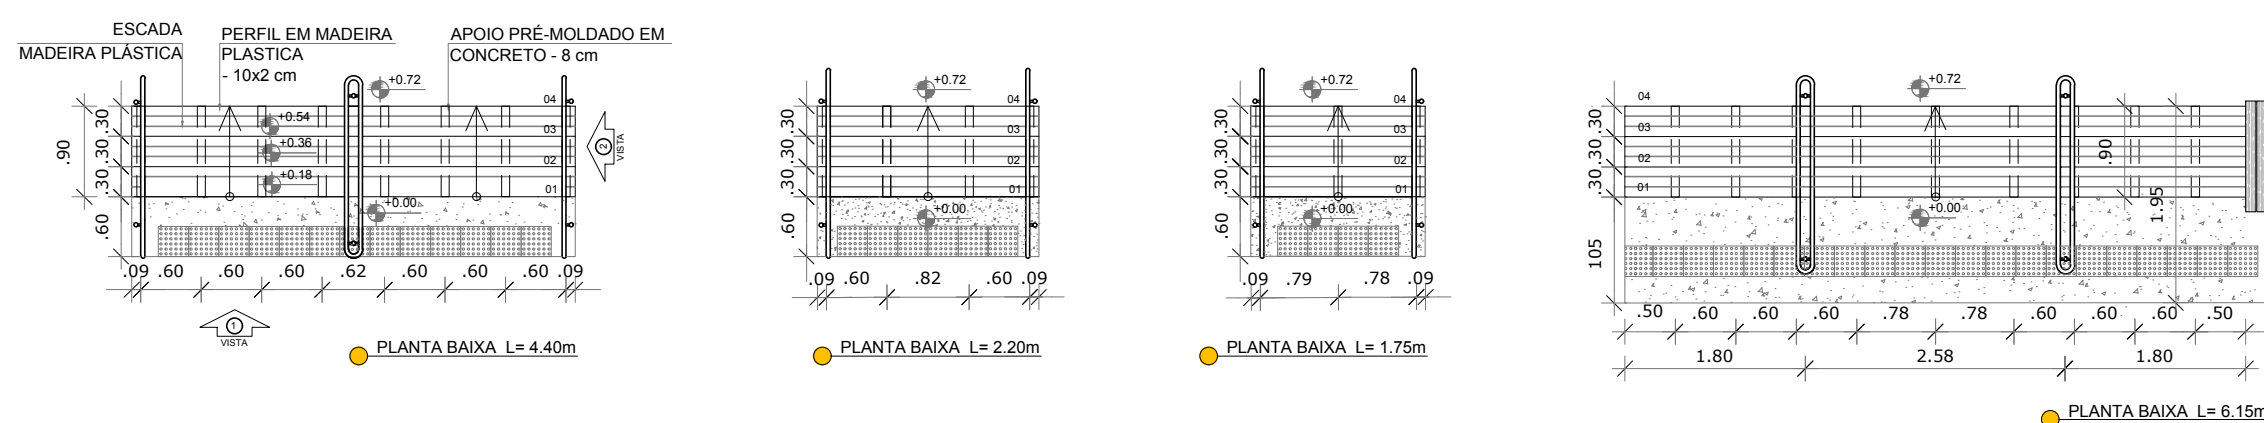

4 DETALHE - ESCADAS
ESCALA 1/75

FNDE *Fundo Nacional de Desenvolvimento da Educação*

Ministério da Educação

PROJETO PADRÃO - FNDE

PROPRIETÁRIO: :

ENDEREÇO:

MUNICÍPIO – UF:

PROPRIETÁRIO

RESP. TÉCNICO

CREA

AUTOR DO PROJETO

CAU

DLFO

CREA

RA

OBSERVAÇÕES:

PROJETO ESCOLAS INDÍGENAS - 5 SALAS - 5A

PROJETO DE ARQUITETURA

COORDENAÇÃO
CGEST - Coordenação
Geral de Infraestrutura
Educativa

CORTES DD, EE e FF
DETALHE ESCADAS E BANCO

ARQ

REVISÃO

R 00

ESCALA

INDICADA

PRANCHA


FORMATO

(1050x594)


DATA EMISSÃO



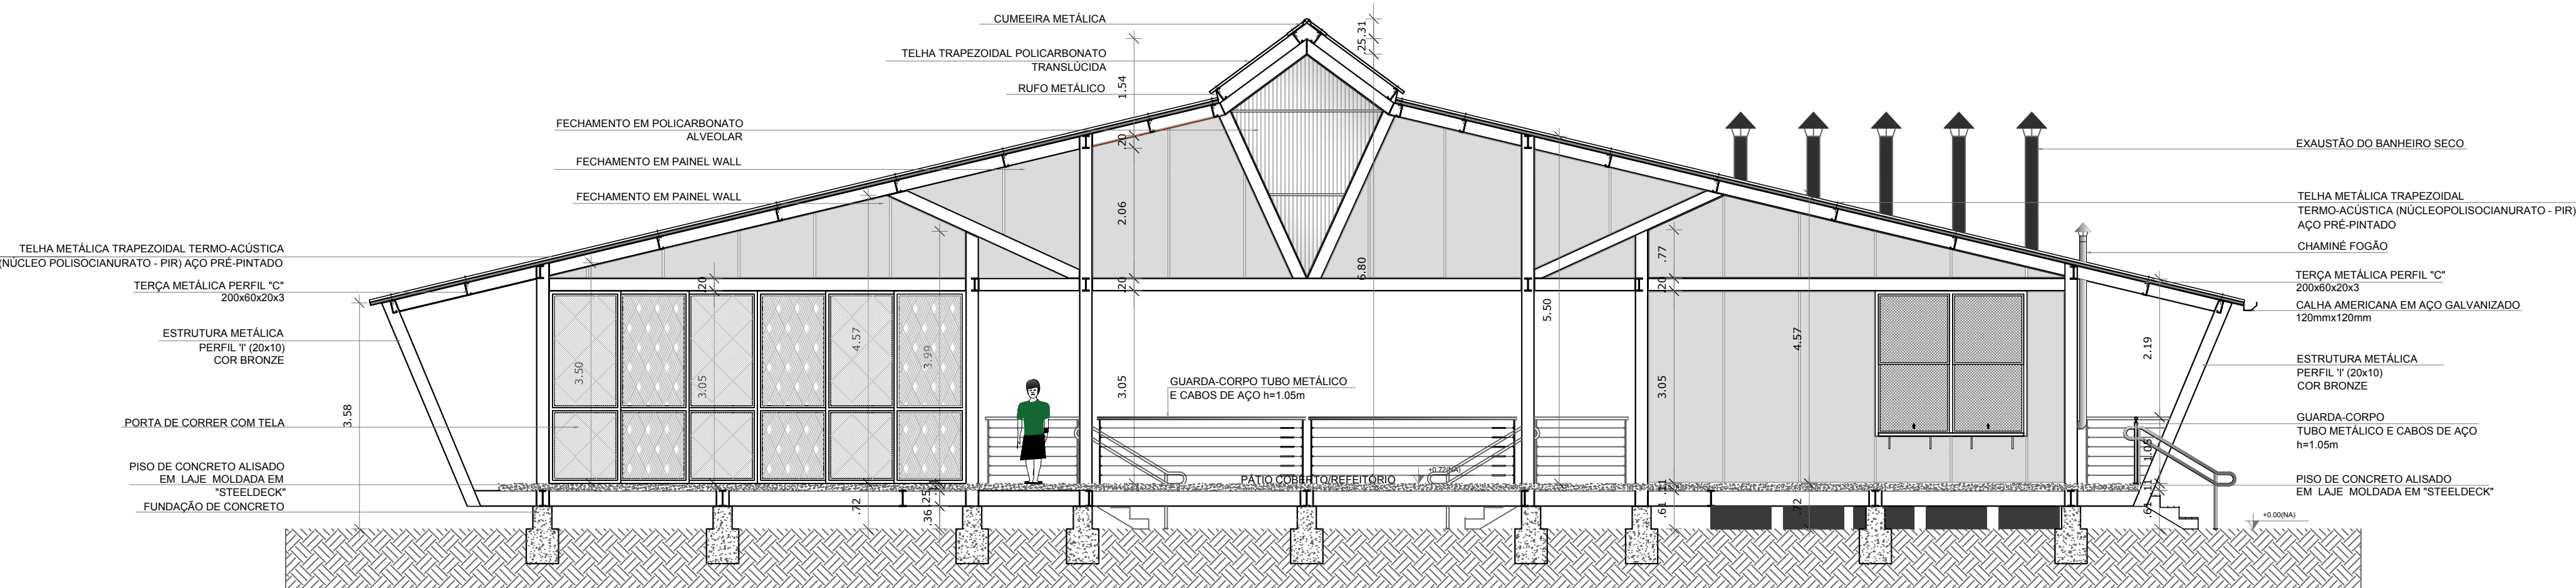

AGOSTO/2017

05/19

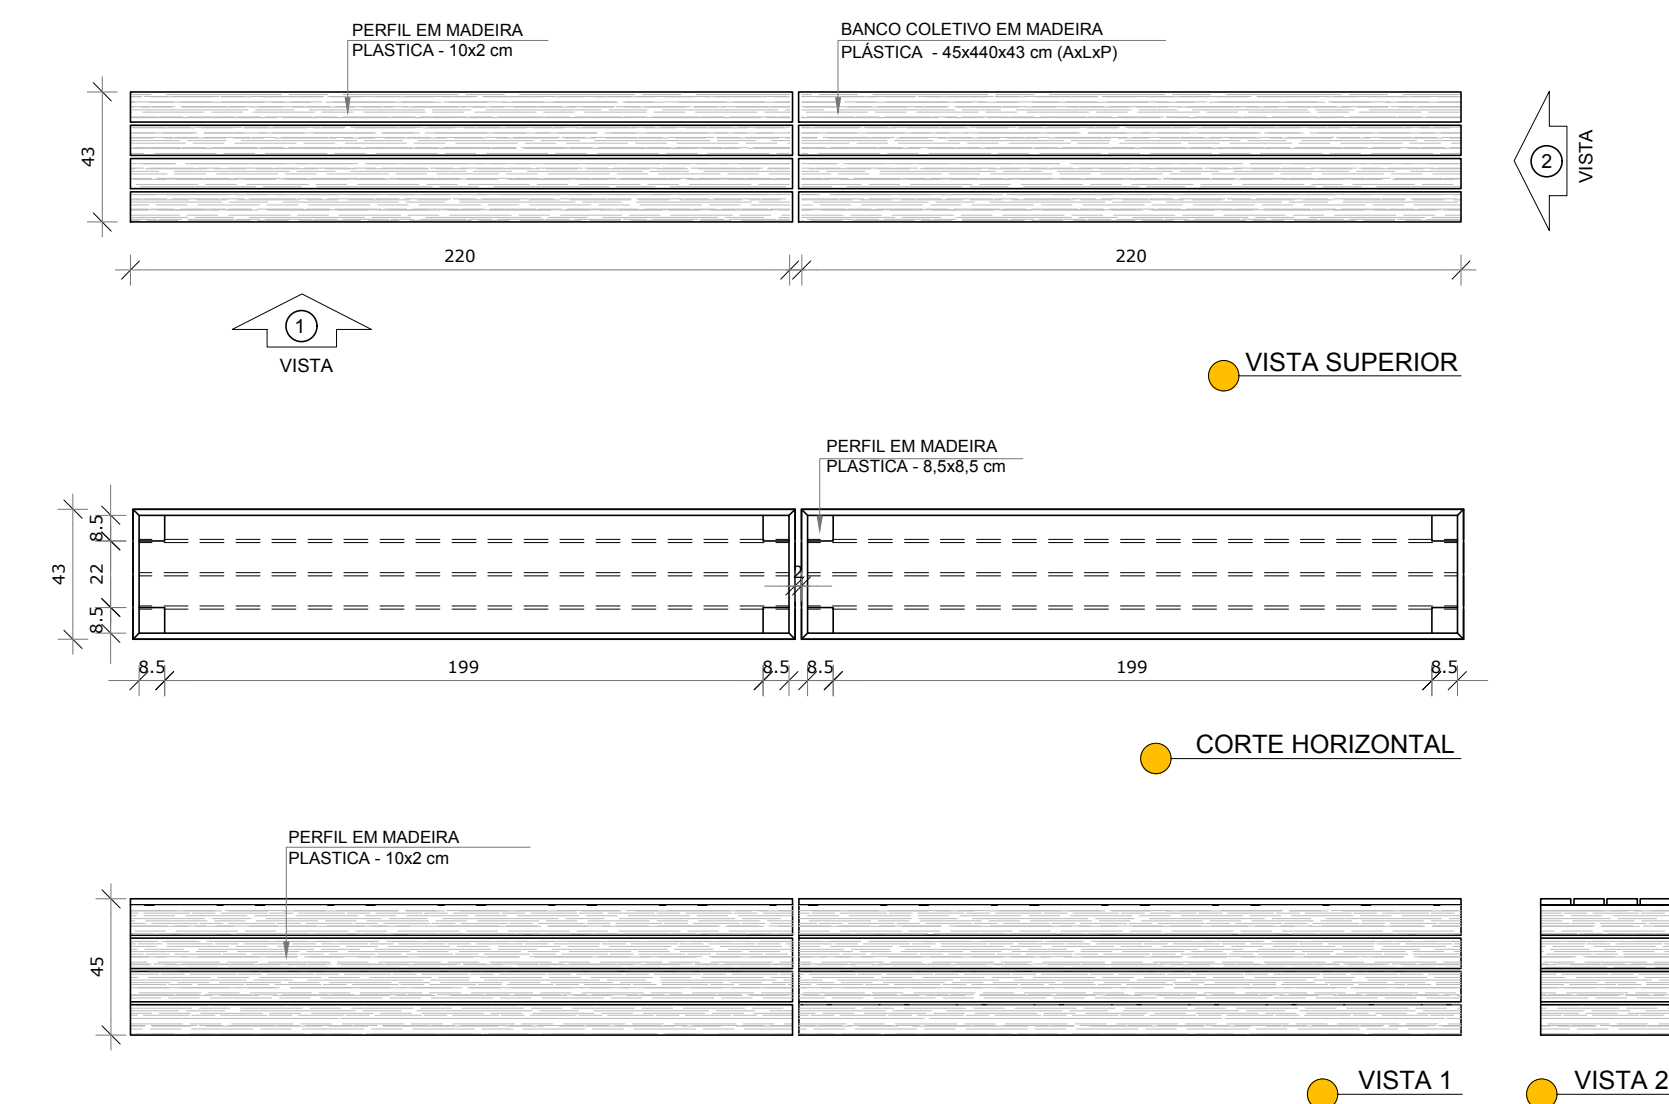

3 CORTE FF'
ESCALA 1/75



BANCO - BC*	
	BANCO EM MADEIRA CERTIFICADA OU PLÁSTICA - 0,43x1,1H=0,45 m - ACESSO PRINCIPAL
	BANCO EM MADEIRA CERTIFICADA OU PLÁSTICA - 0,43x7,7H=0,45 m - PÁTIO COBERTO/REFEITÓRIO
	BANCO EM MADEIRA CERTIFICADA OU PLÁSTICA - 0,43x4,40H=0,45 m - PÁTIO COBERTO E PÁTIO LEITURA
	BANCO EM MADEIRA CERTIFICADA OU PLÁSTICA - 0,43x1,33x0,43x2,23H=0,45 m - ACESSO PRINCIPAL

5 DETALHE - BANCO COLETIVO EM MADEIRA PLÁSTICA
ESCALA 1/25