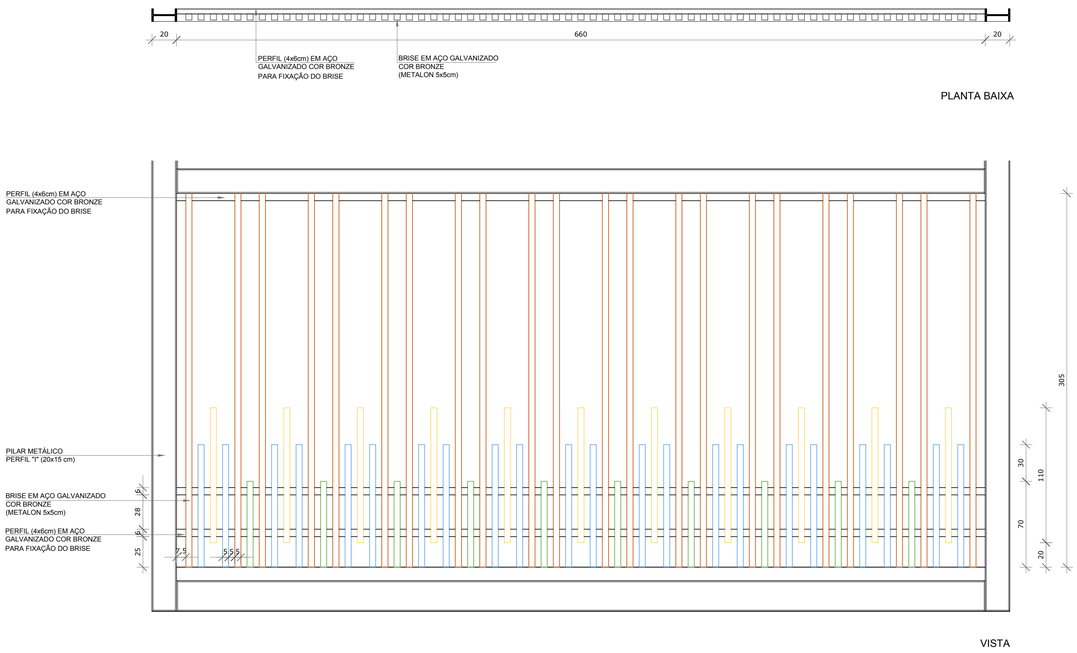

PN4 QUANT.: 02
DIMENSÕES: 660 x 305 cm
SISTEMA: fixo / brise metálico
AMBIENTES: - Pórtico frontal - Pátio coberto/refeitório

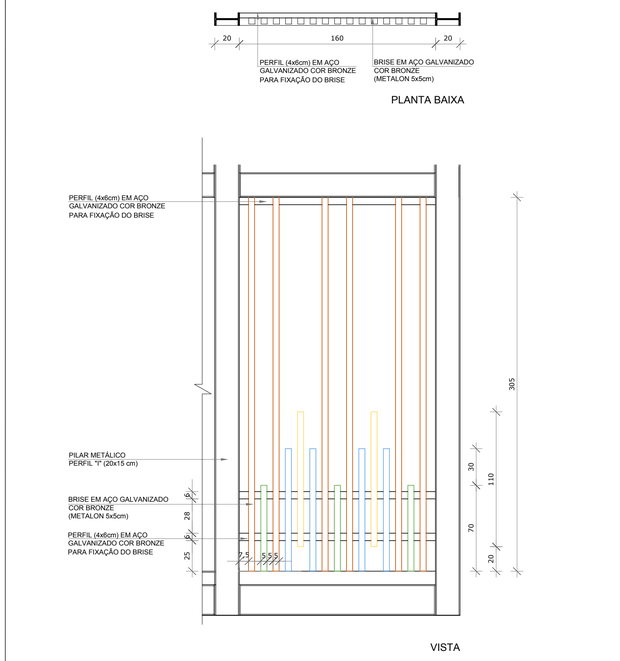

PN5 QUANT.: 02
DIMENSÕES: 160 x 305 cm
SISTEMA: fixo / brise metálico
AMBIENTES: - Pórtico frontal - Pátio coberto/refeitório

1 PAINÉIS
ESCALA 1/25

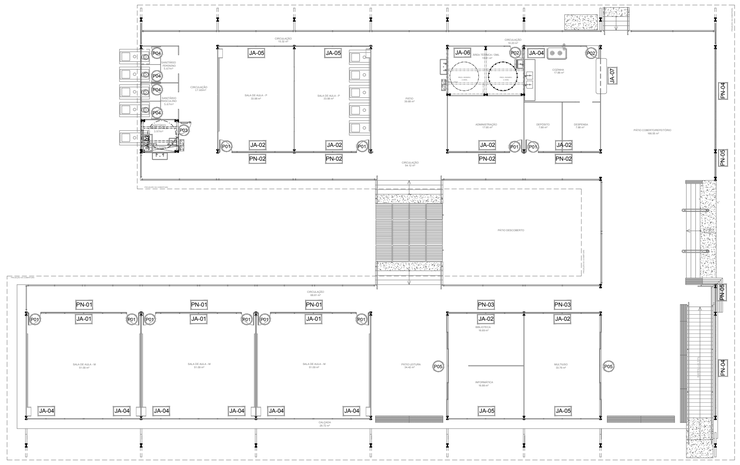

MAPA DE ESQUADRIAS

NOTAS

- MEDIDAS E NÍVEIS EM METROS;
- VERIFICAR POSIÇÃO EXATA DOS PILARES NO PROJETO ESTRUTURAL;
- VERIFICAR DETALHES CONSTRUTIVOS PERTINENTES NAS PRANCHAS DE DETALHAMENTO;
- EM CASO DE CONFLITO DE INFORMAÇÕES ENTRE O PROJETO GRÁFICO E O MEMORIAL DESCRITIVO, PREVALECE A INFORMAÇÃO CONTIDA NOS DESENHOS;
- ALTERAÇÕES NESTE PROJETO SOMENTE COM AUTORIZAÇÃO EXPRESSA DO FNDE

REFERÊNCIAS:

- PLANILHA DE QUANTITATIVOS-
- MEMORIAL DESCRITIVO E ESPECIFICAÇÕES TÉCNICAS

LEGENDA:

+0.00(NA) +0.00(NO) / +0.00(NA) +0.00(NO)	INDICAÇÃO NÍVEIS PLANTA E CORTE	1	INDICAÇÃO DE VISTAS
PE30	INDICAÇÃO DE CORTES	1 / 1	ESPECIFICAÇÕES DE MATERIAIS
X	INDICAÇÃO DE FACHADAS	X	INDICAÇÃO DE EIXOS
JA-X / PMX	INDICAÇÃO DE PORTAS E JANELAS	BCX	INDICAÇÃO DE ELEMENTOS (BANCADAS, PRATELEIRAS E ETC.)

LEGENDA DE PAINÉIS DE FECHAMENTO

REF.	Dimensões (cm)	Quantidade	TIPO	AMBIENTES
PN1	750 x 305	03	Quadros de metalon com telas, brise e 02 PO1	Salas de Aula M
PN2	500 x 305	04	Quadros de metalon com telas, brise e 01 PO1	Salas de Aula P, Adm. e Depósito/Despensa
PN3	500 x 305	02	Quadros de metalon com telas e brise	Biblioteca e Multiuso
PN4	660 x 305	02	Quadros de metalon com brises metálicos	Pórtico frontal - Pátio coberto/refeitório
PN5	160 x 305	02	Quadros de metalon com brises metálicos	Pórtico frontal - Pátio coberto/refeitório

FNDE Fundo Nacional de Desenvolvimento da Educação

Ministério da Educação

PROJETO PADRÃO - FNDE

PROPRIETÁRIO: :

ENDEREÇO:

MUNICÍPIO – UF:

PROPRIETÁRIO

RESP. TÉCNICO CREA

AUTOR DO PROJETO CAU

DLFO

CREA

RA

OBSERVAÇÕES:

PROJETO ESCOLAS INDÍGENAS - 5 SALAS - 5A

PROJETO DE ARQUITETURA

COORDENAÇÃO
CGEST - Coordenação Geral de Infraestrutura Educacional

DETALHAMENTO DE ESQUADRIAS
PAINÉIS

ARQ

REVISÃO R.00

ESCALA 1/25

PRANCHA 11/19

FORMATO A1 (841x594)

DATA EMISSÃO AGOSTO/2017