




PLANTA DE FORRO

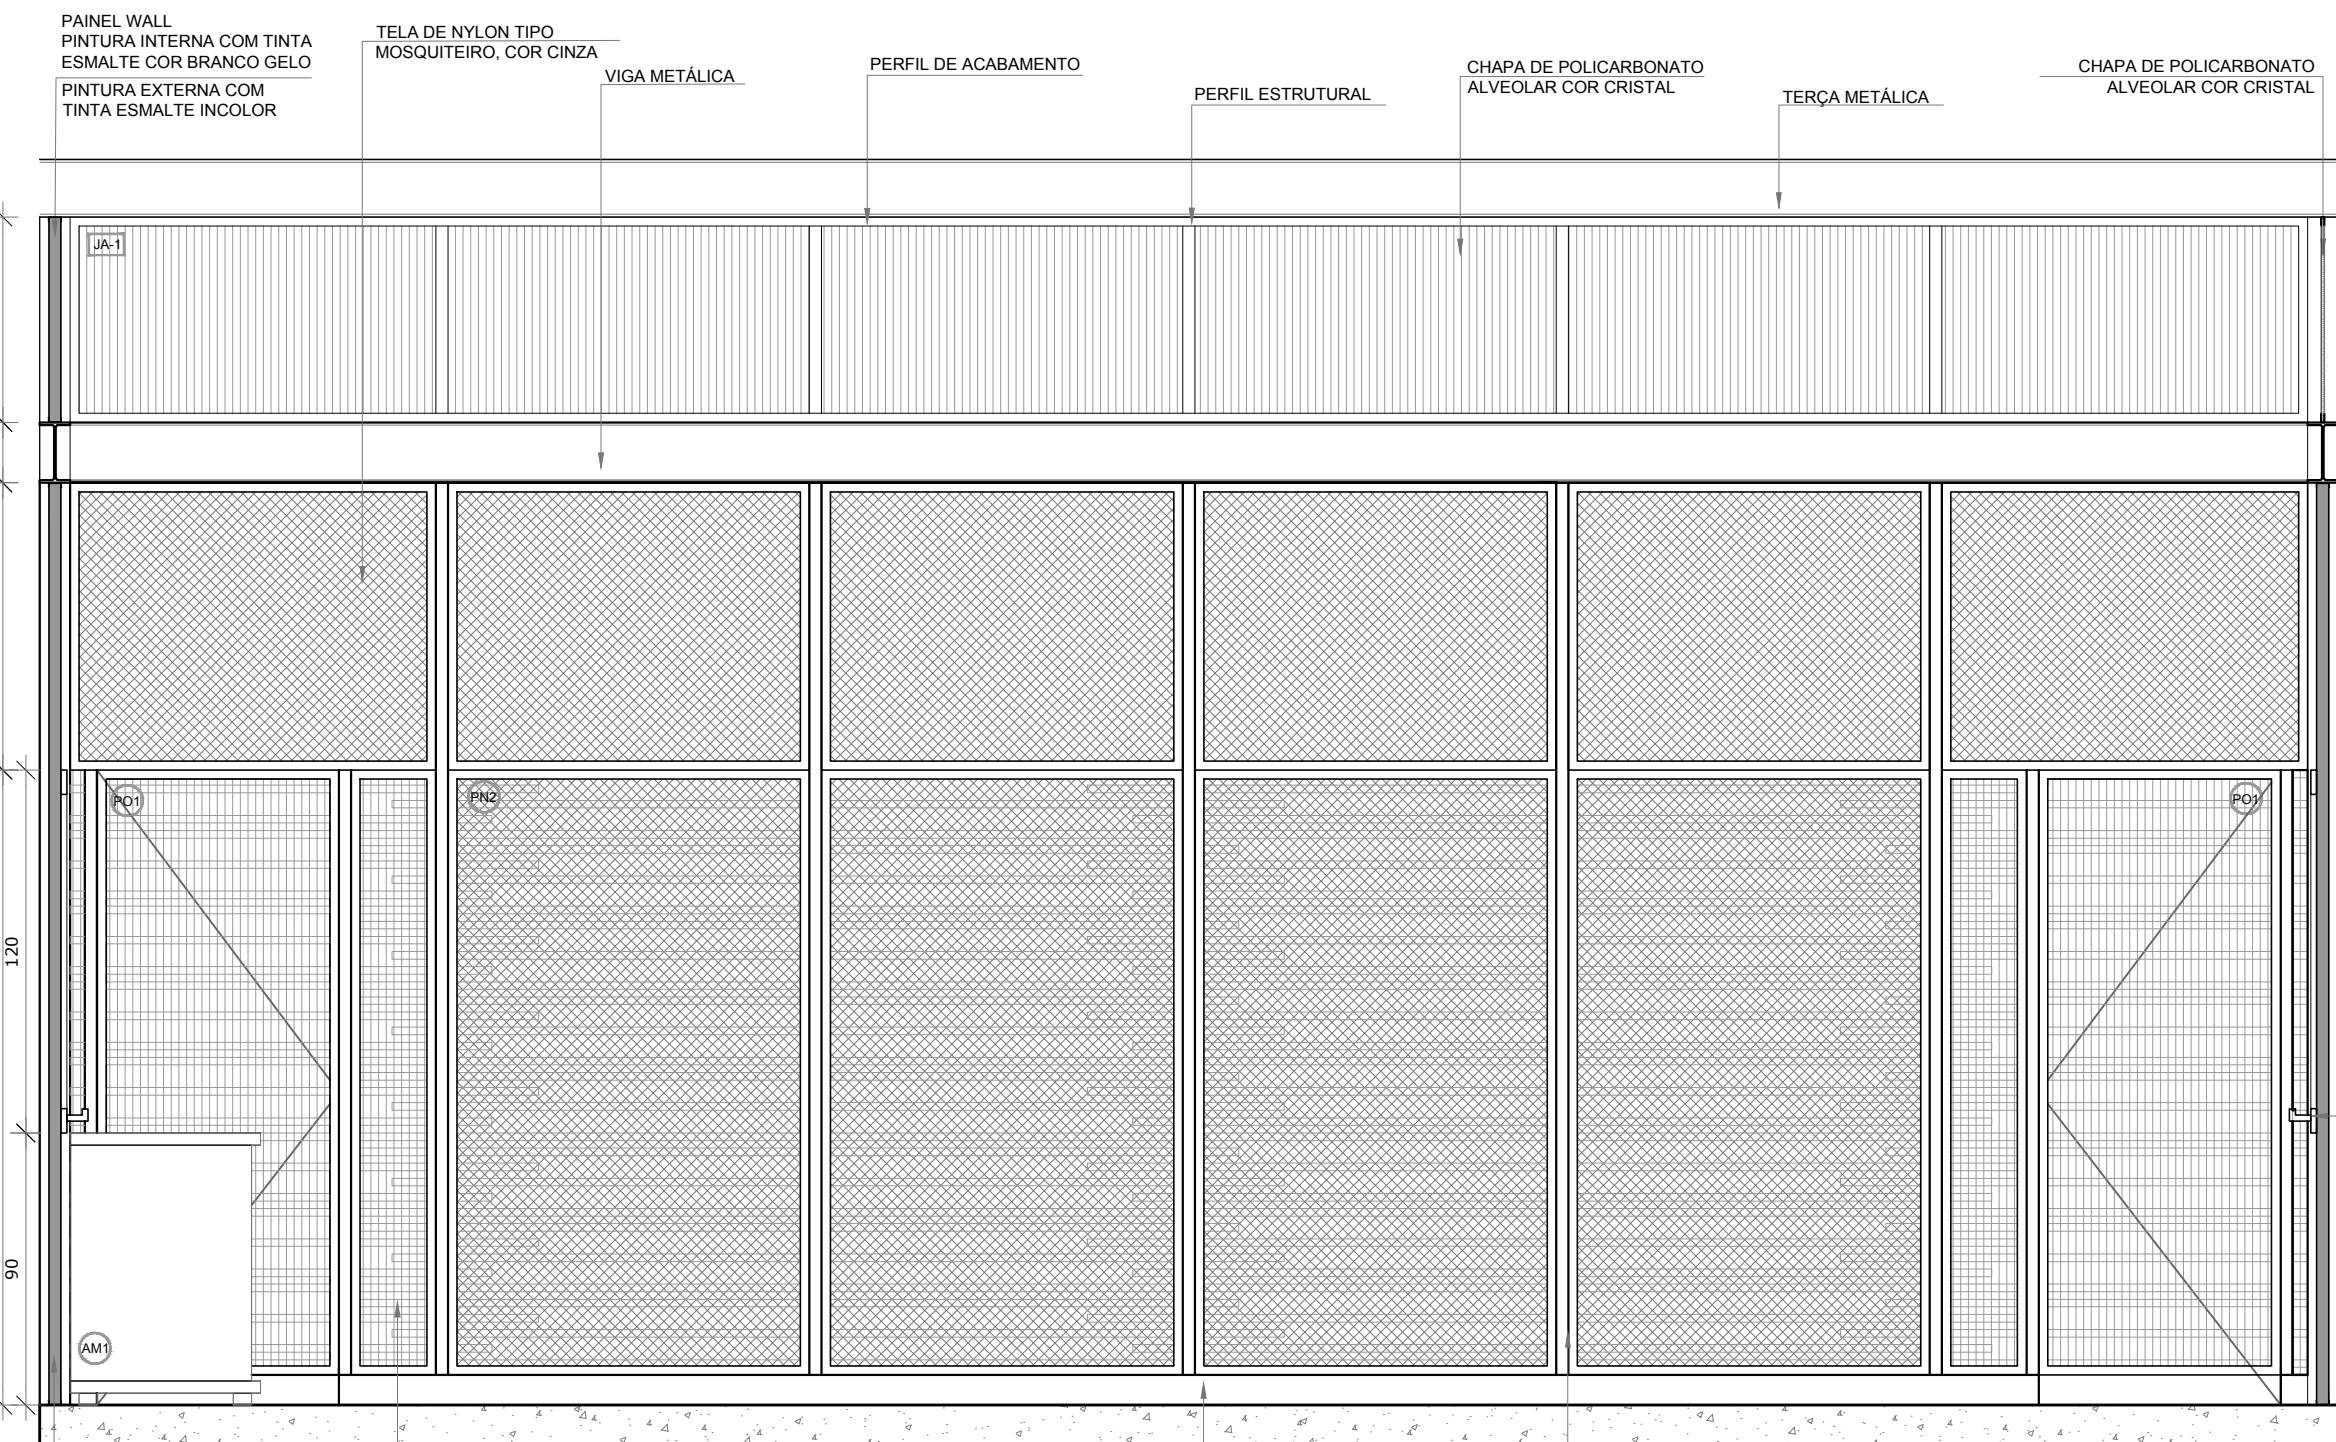


VISTA 1

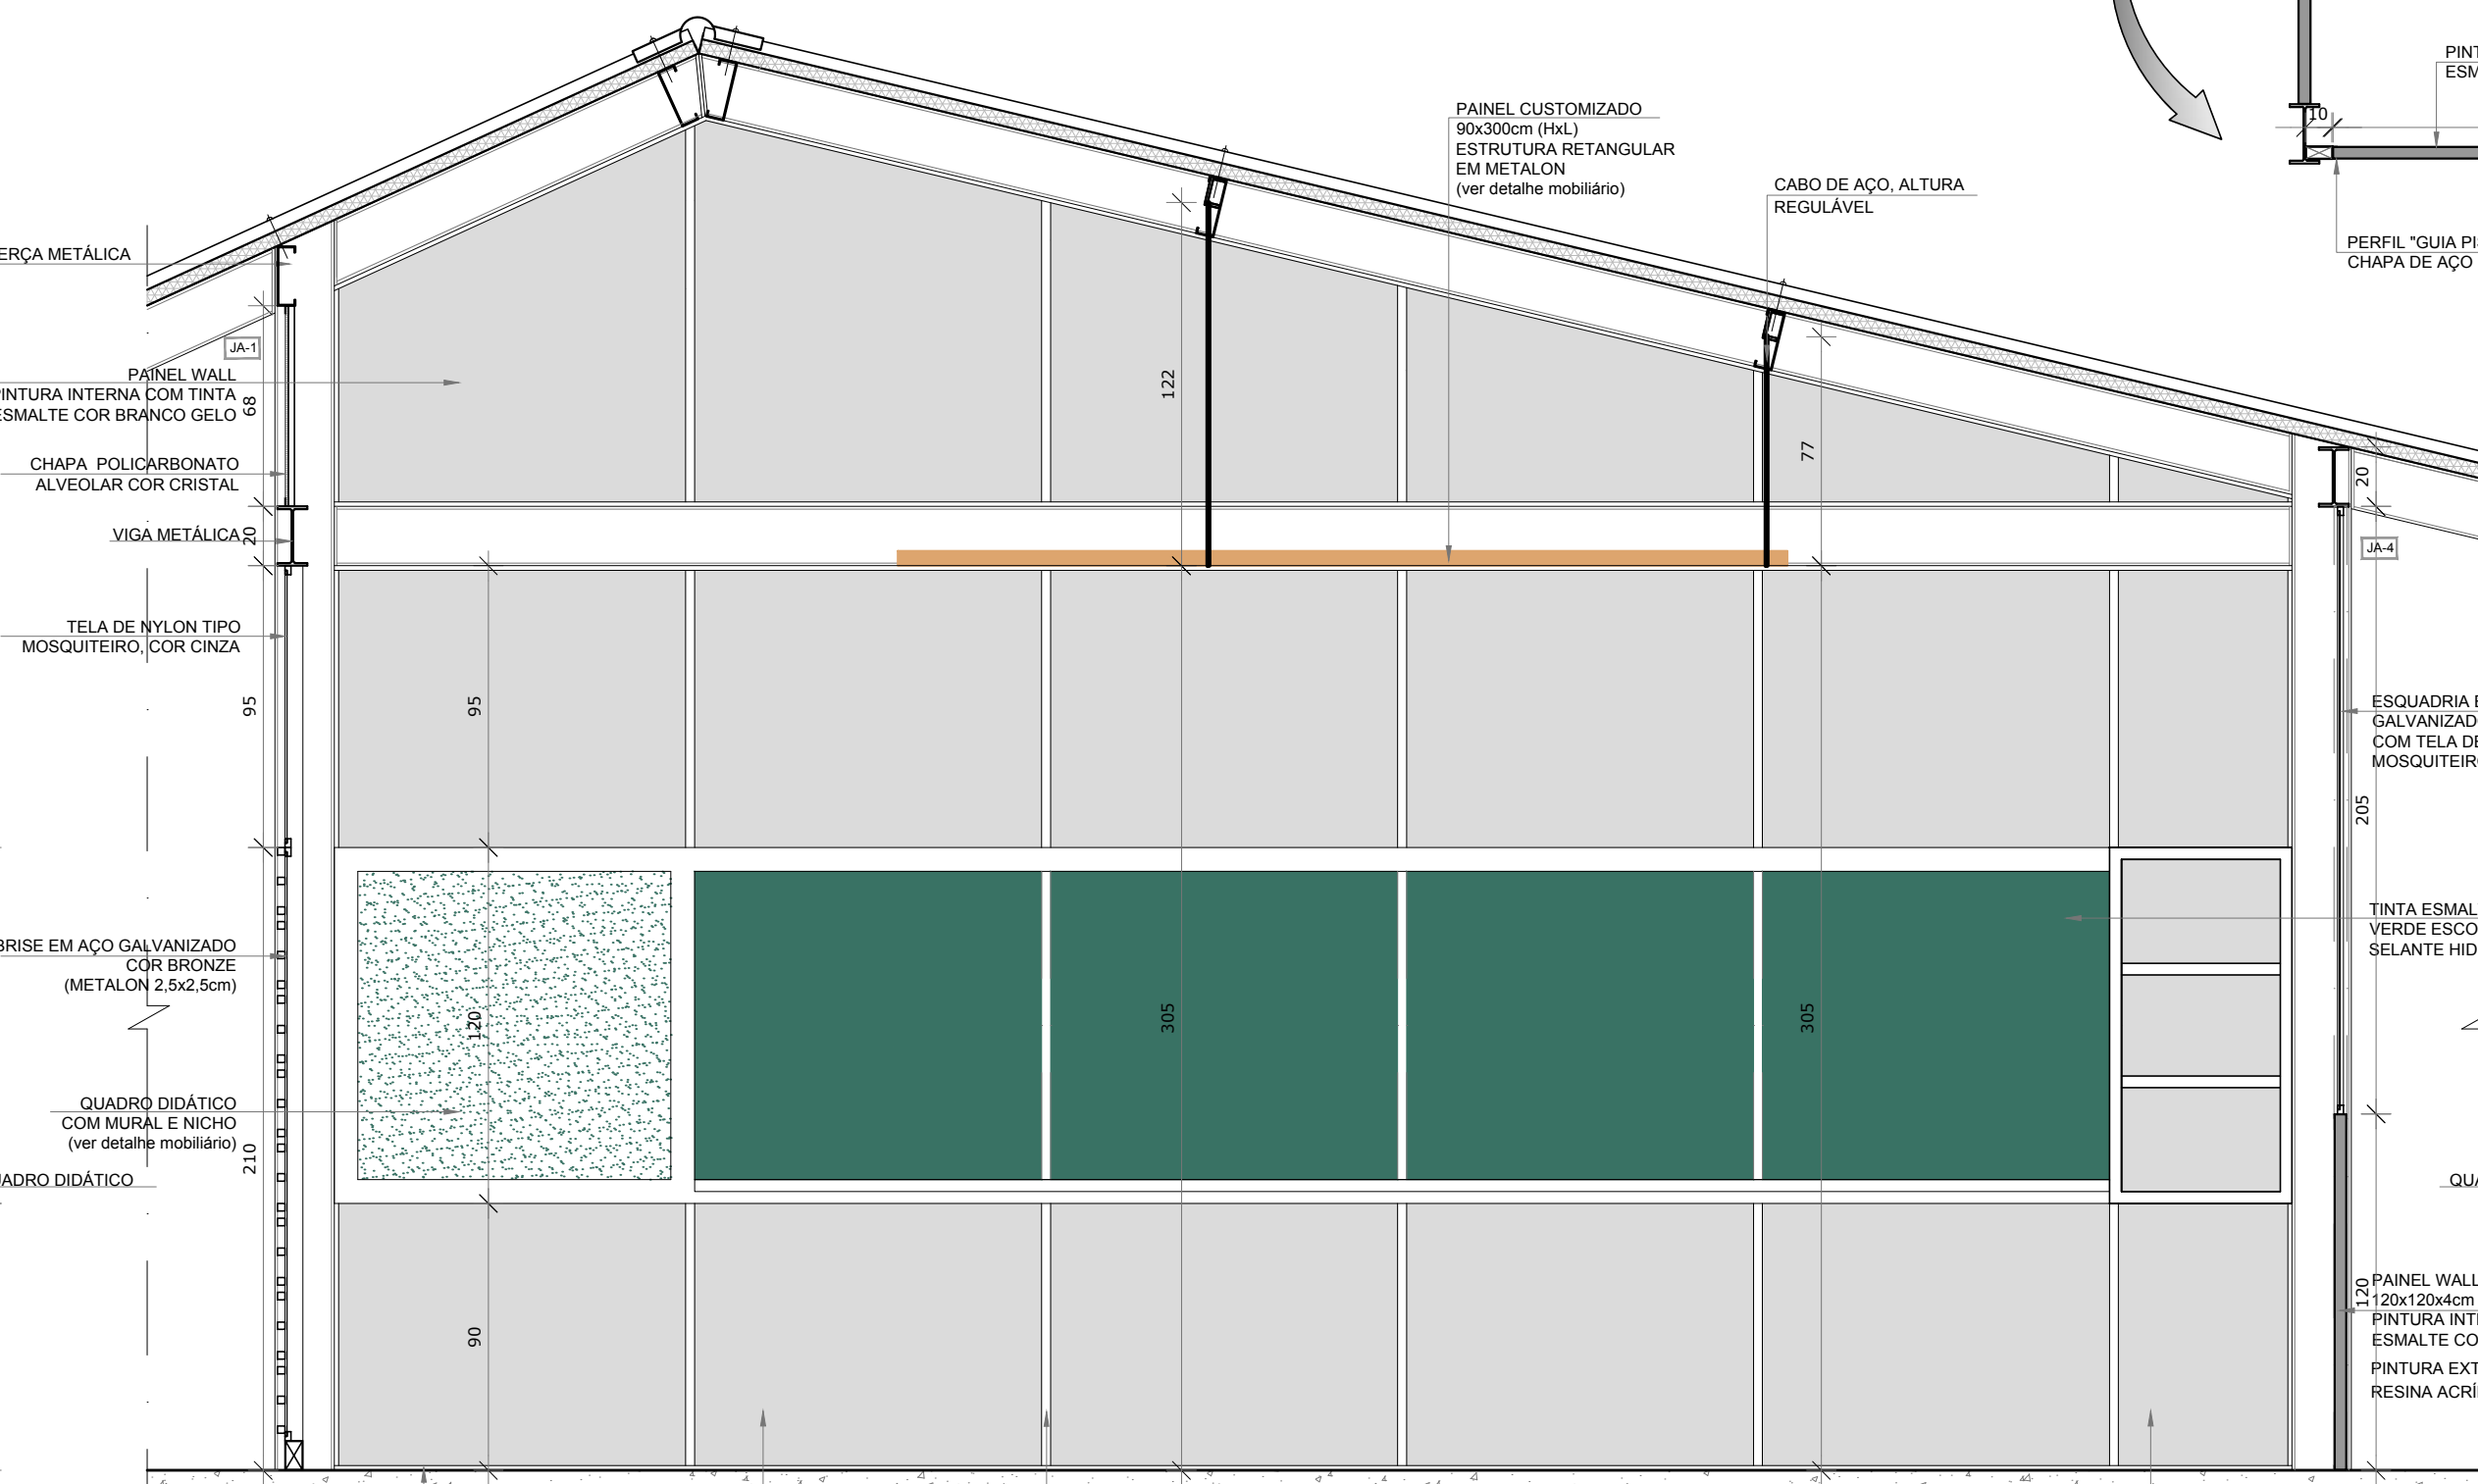


VISTA 2

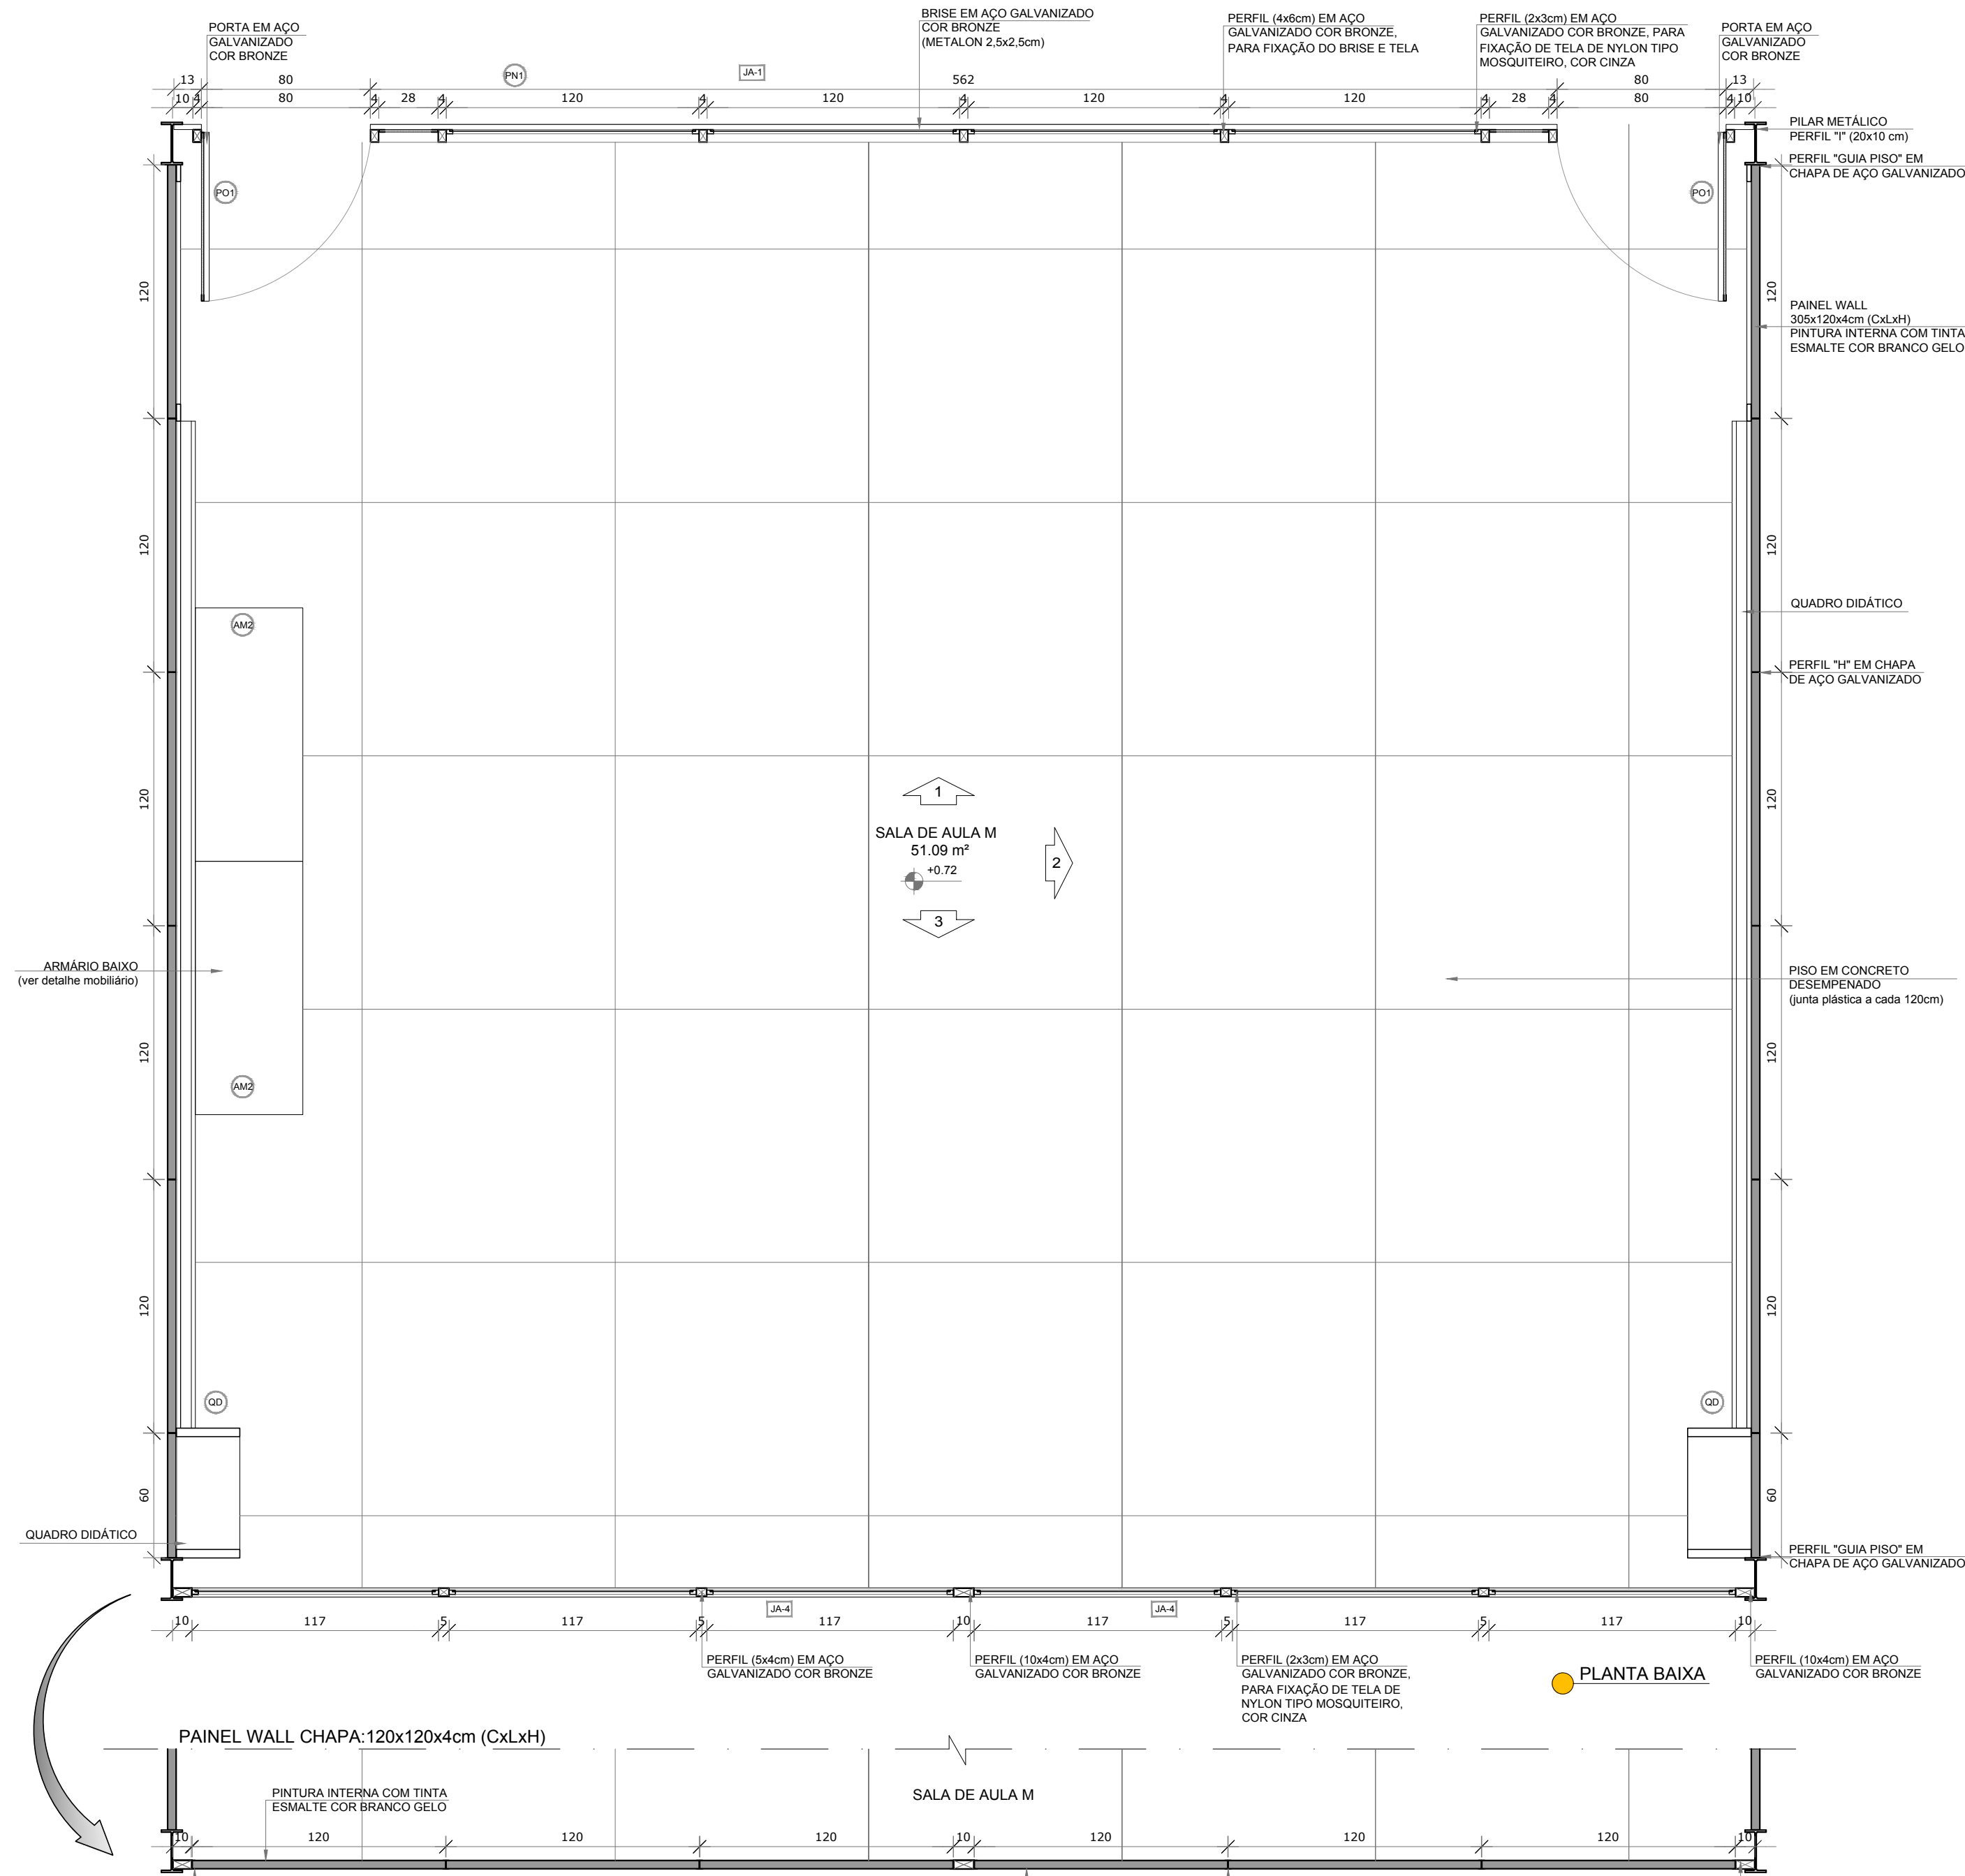

DETALHE - MODULAÇÃO PAINEL WALL
SOB ESQUADRIA DE TELA

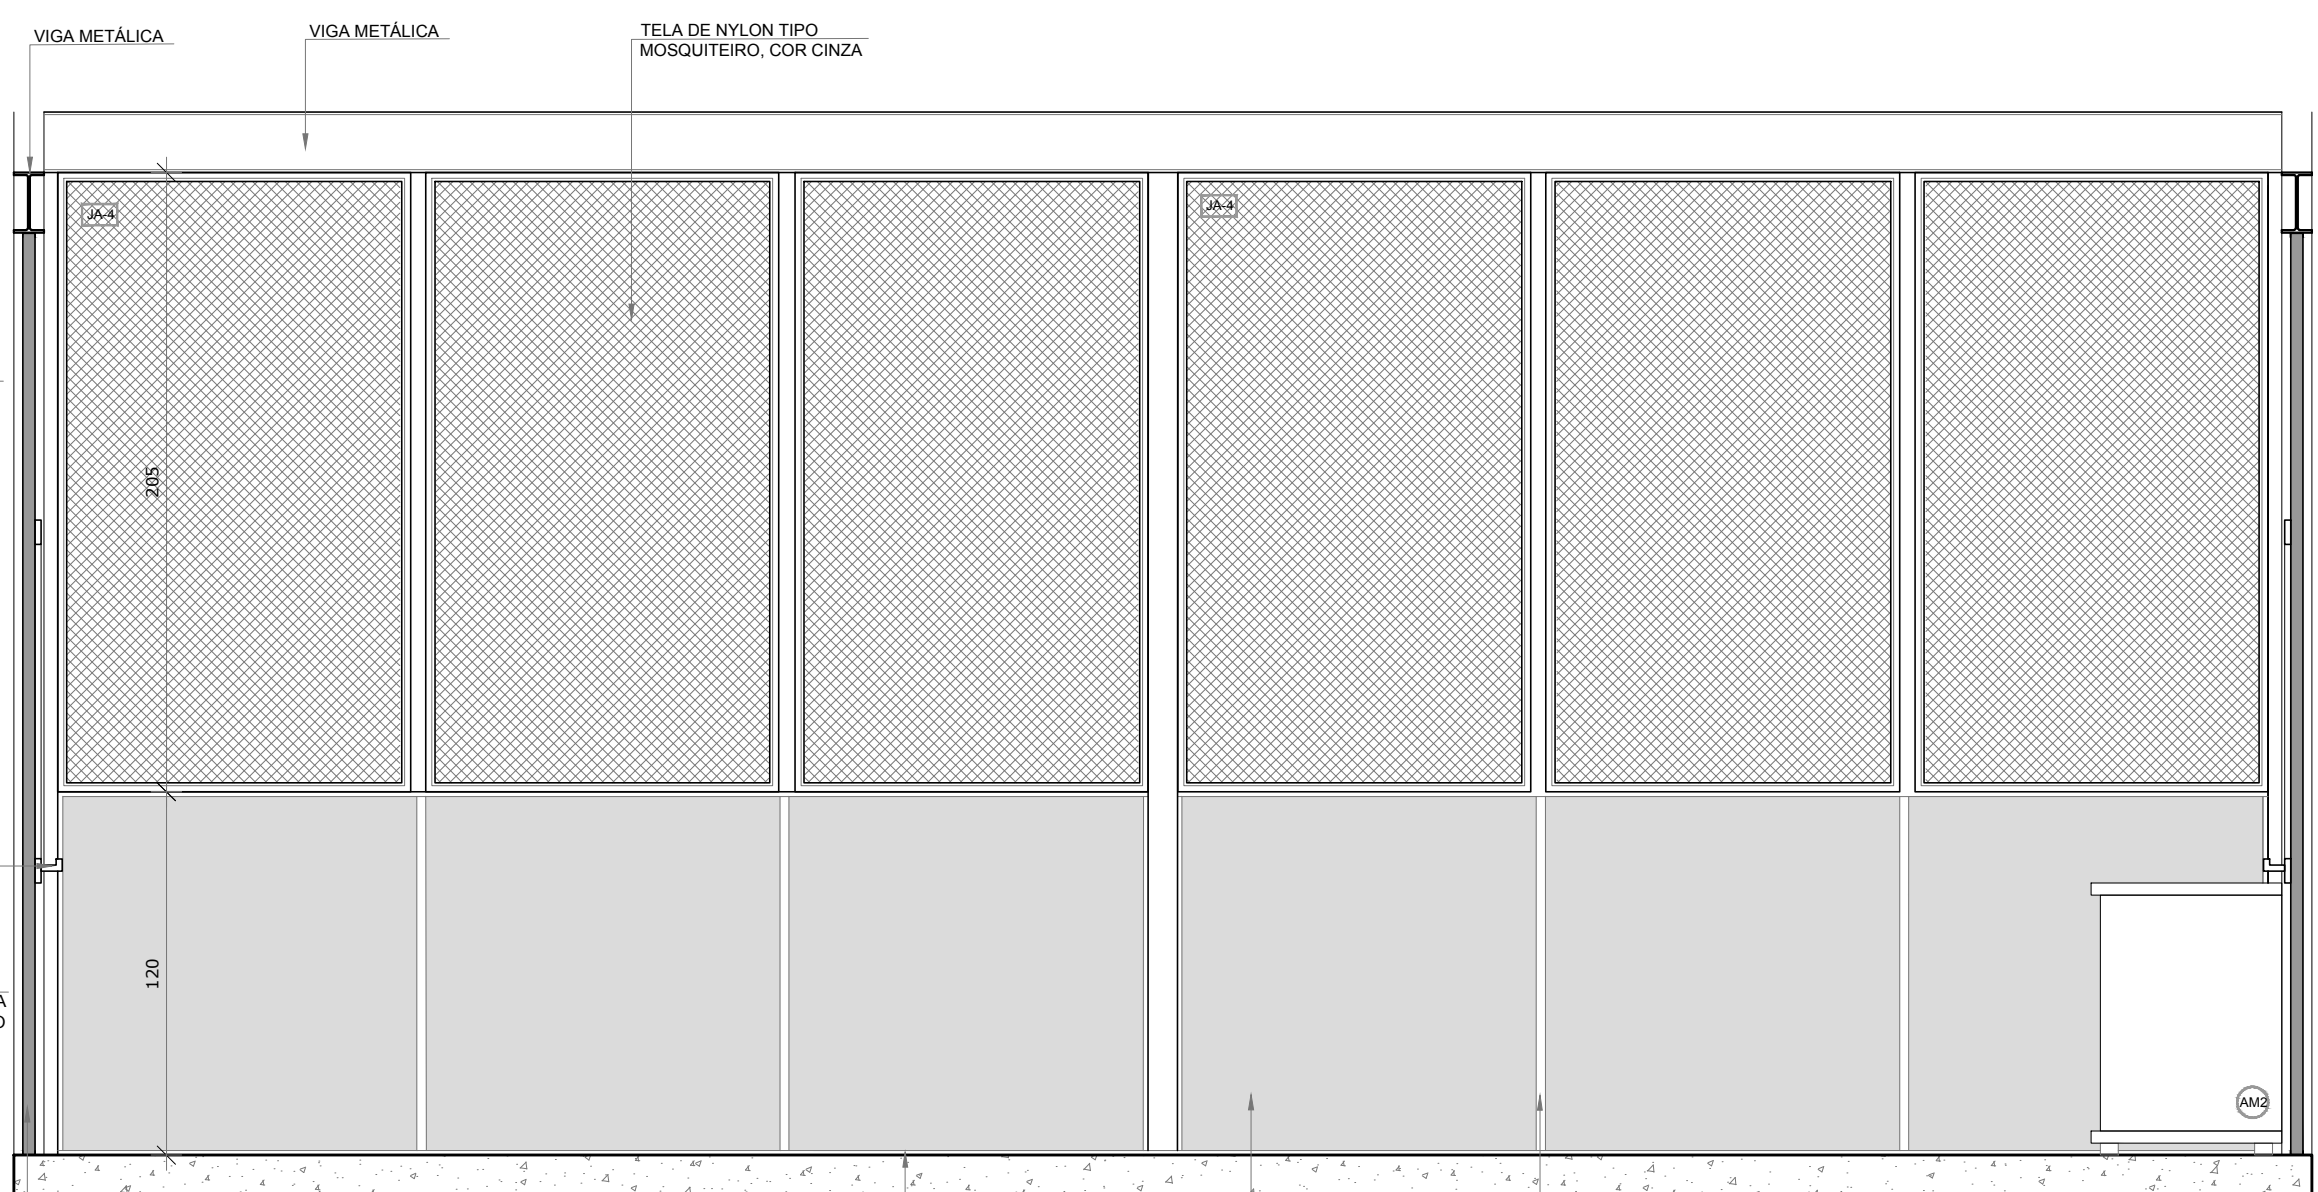

VISTA 3

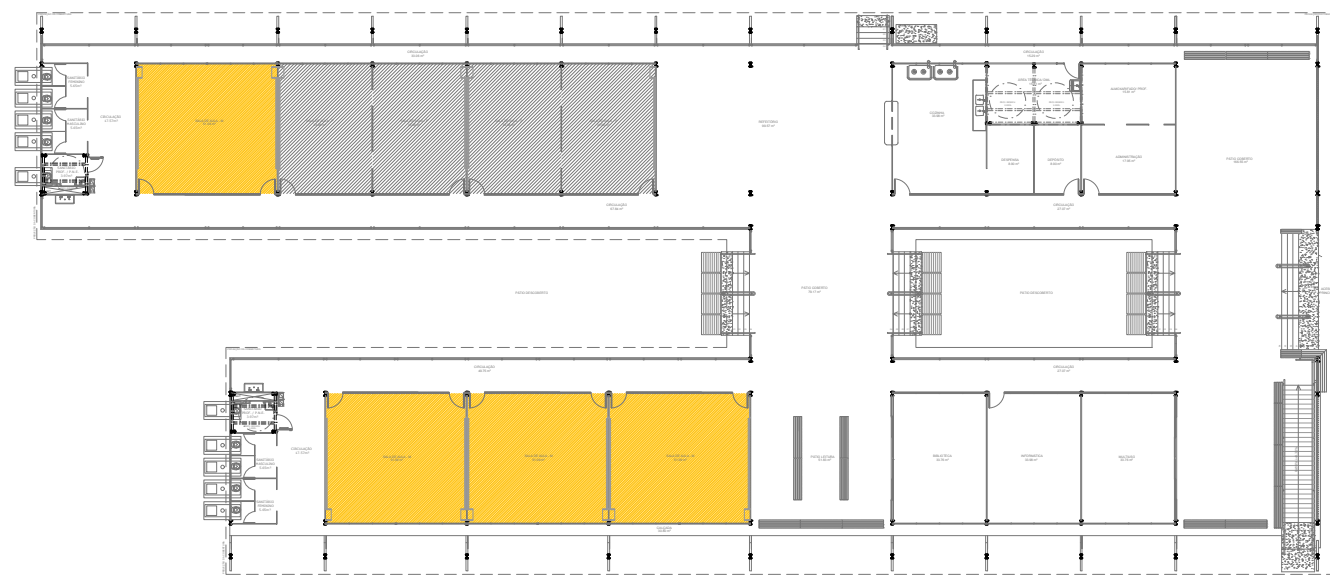

CROQUI DE REFERÊNCIA

PROJETO PADRÃO - FNDE

PROPRIETÁRIO: :

ENDEREÇO:

MUNICÍPIO - UF:

PROPRIETÁRIO

RESP. TÉCNICO CREA

AUTOR DO PROJETO CAU

DLFO

CREA

RA

OBSERVAÇÕES:

PROJETO ESCOLAS INDÍGENAS - 8 SALAS - 8A
PROJETO DE ARQUITETURA

COORDENAÇÃO
CGEST - Coordenação
Geral de Infraestrutura
Educativa

AMPLIAÇÃO CONJUNTO PEDAGÓGICO
SALA DE AULA M

FORMATO (1189x594)

REVISÃO
R.00

ESCALA
1:25
DATA EMISSÃO
AGOSTO/2017

ARQ