

NOTAS


- MEDIDAS E NÍVEIS EM METROS.
- VERIFICAR POSIÇÃO EXATA DOS PILARES NO PROJETO ESTRUTURAL.
- VERIFICAR DETALHES CONSTRUTIVOS PERTINENTES NAS PRANCHAS DE DETALHAMENTO.
- EM CASO DE CONFLITO DE INFORMAÇÕES ENTRE O PROJETO GRÁFICO E O MEMORIAL DESCRITIVO, PREVALECE A INFORMAÇÃO CONTEIDA NOS DESENHOS.
- ALTERAÇÕES NESTE PROJETO SOMENTE COM AUTORIZAÇÃO EXPRESSA DO FNDE

REFERÊNCIAS:


- PLANILHA DE QUANTITATIVOS
- MEMORIAL DESCRITIVO E ESPECIFICAÇÕES TÉCNICAS

LEGENDA:		INDICAÇÃO DE VISTAS	
	INDICAÇÃO NÍVEIS PLANTA E CORTE		INDICAÇÃO DE VISTAS
	INDICAÇÃO DE CORTES		ESPECIFICAÇÕES DE MATERIAIS
	INDICAÇÃO DE FACHADAS		INDICAÇÃO DE EIXOS
	INDICAÇÃO DE PORTAS E JANELAS		INDICAÇÃO DE ELEMENTOS (BANCADAS, PRATELEIRAS E ETC.)


1 CORTE DD' ESCALA 1/75

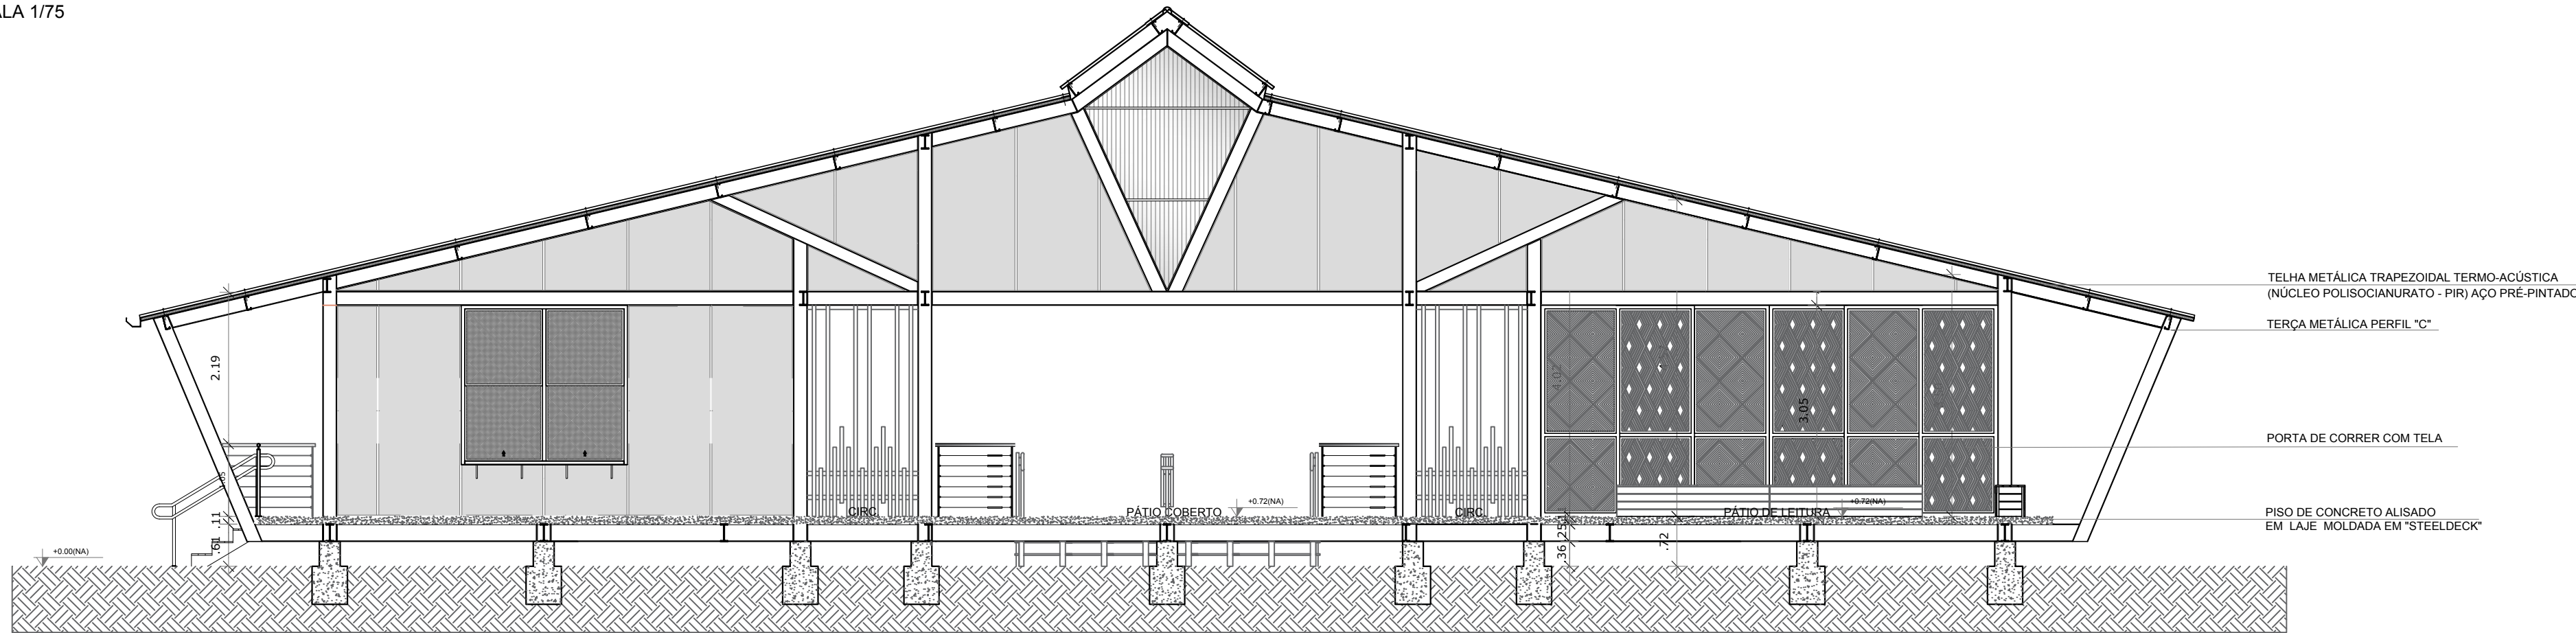


2 CORTE EE' ESCALA 1/75

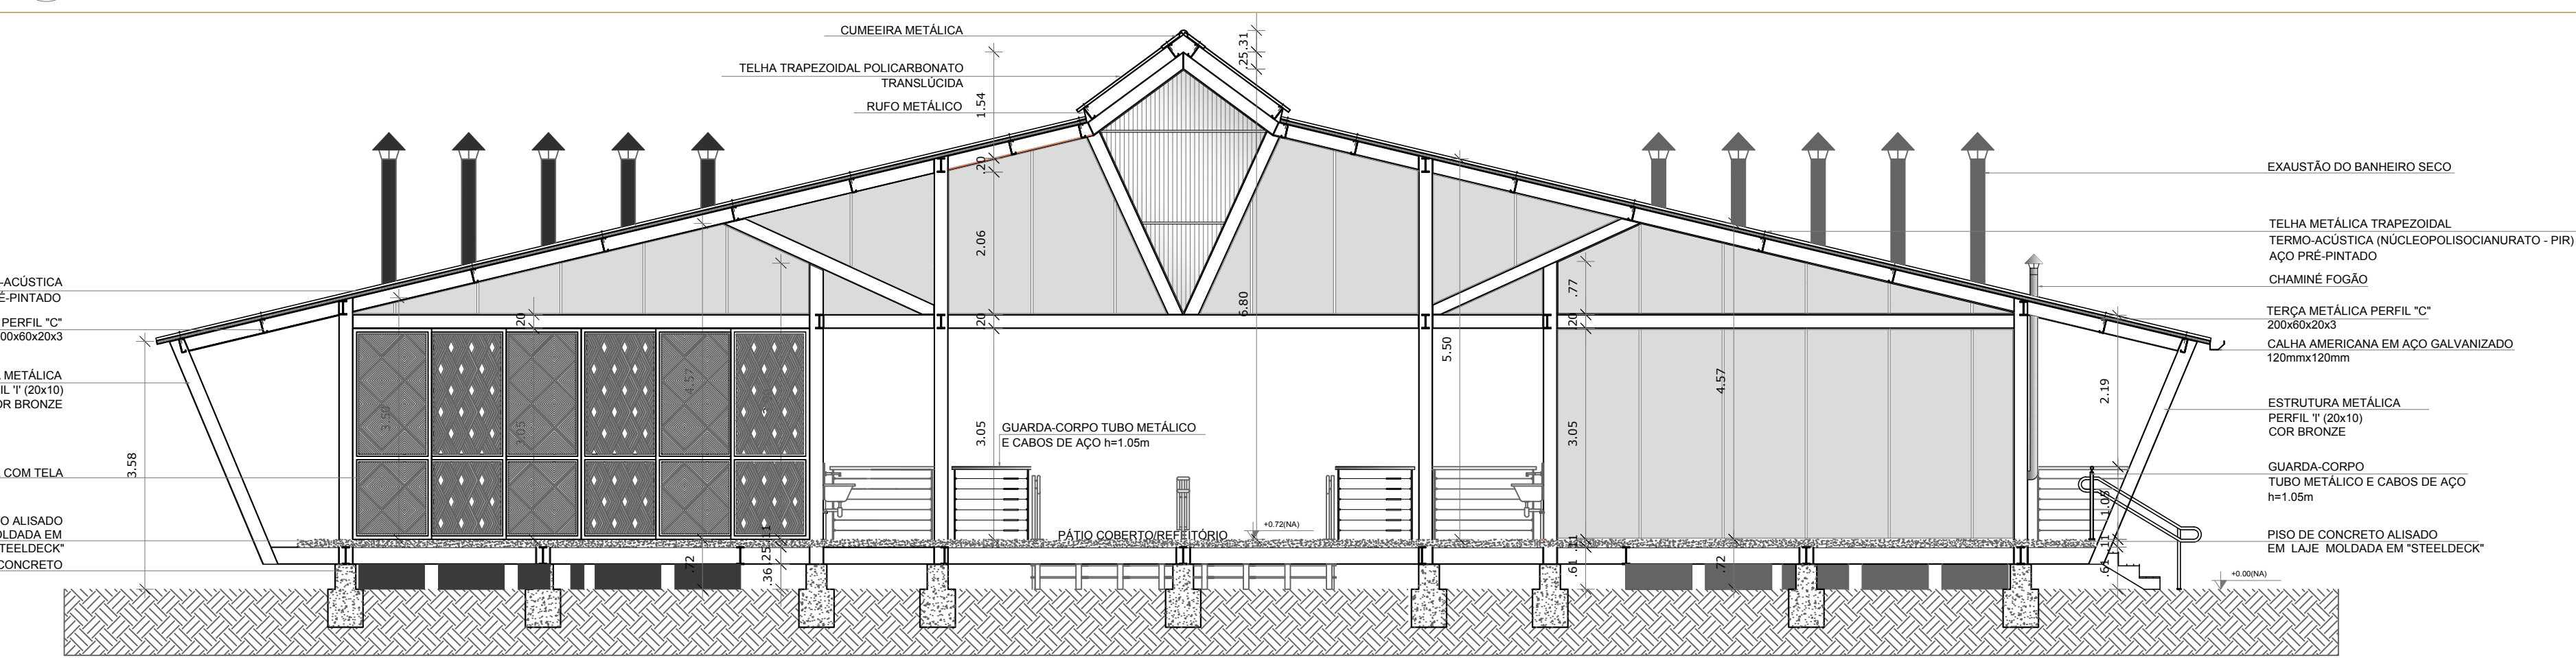


4 CORTE GG' ESCALA 1/75

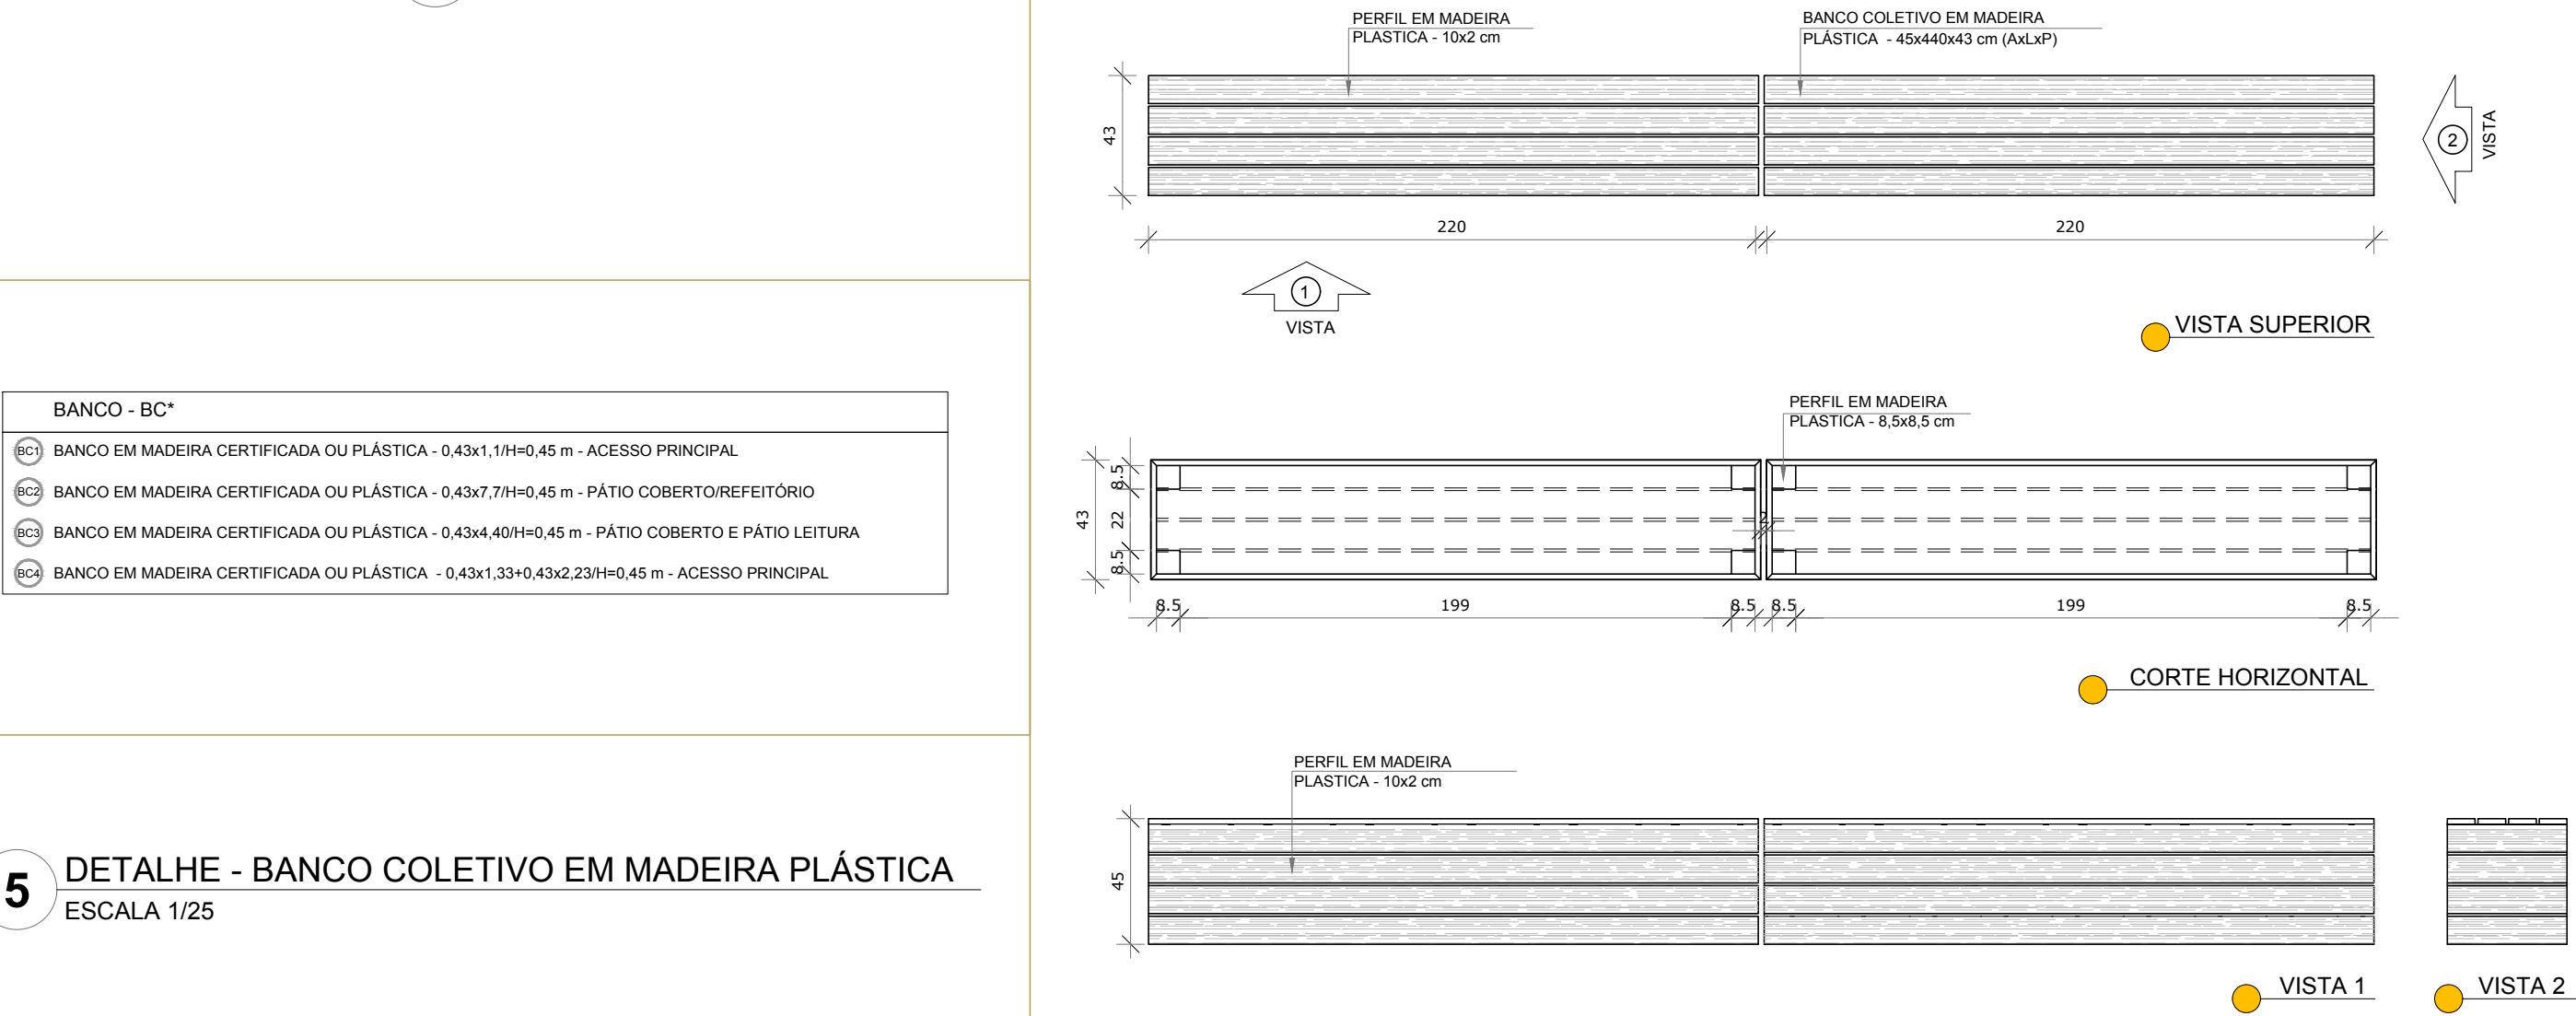




5 DETALHE - BANCO COLETIVO EM MADEIRA PLÁSTICA ESCALA 1/25

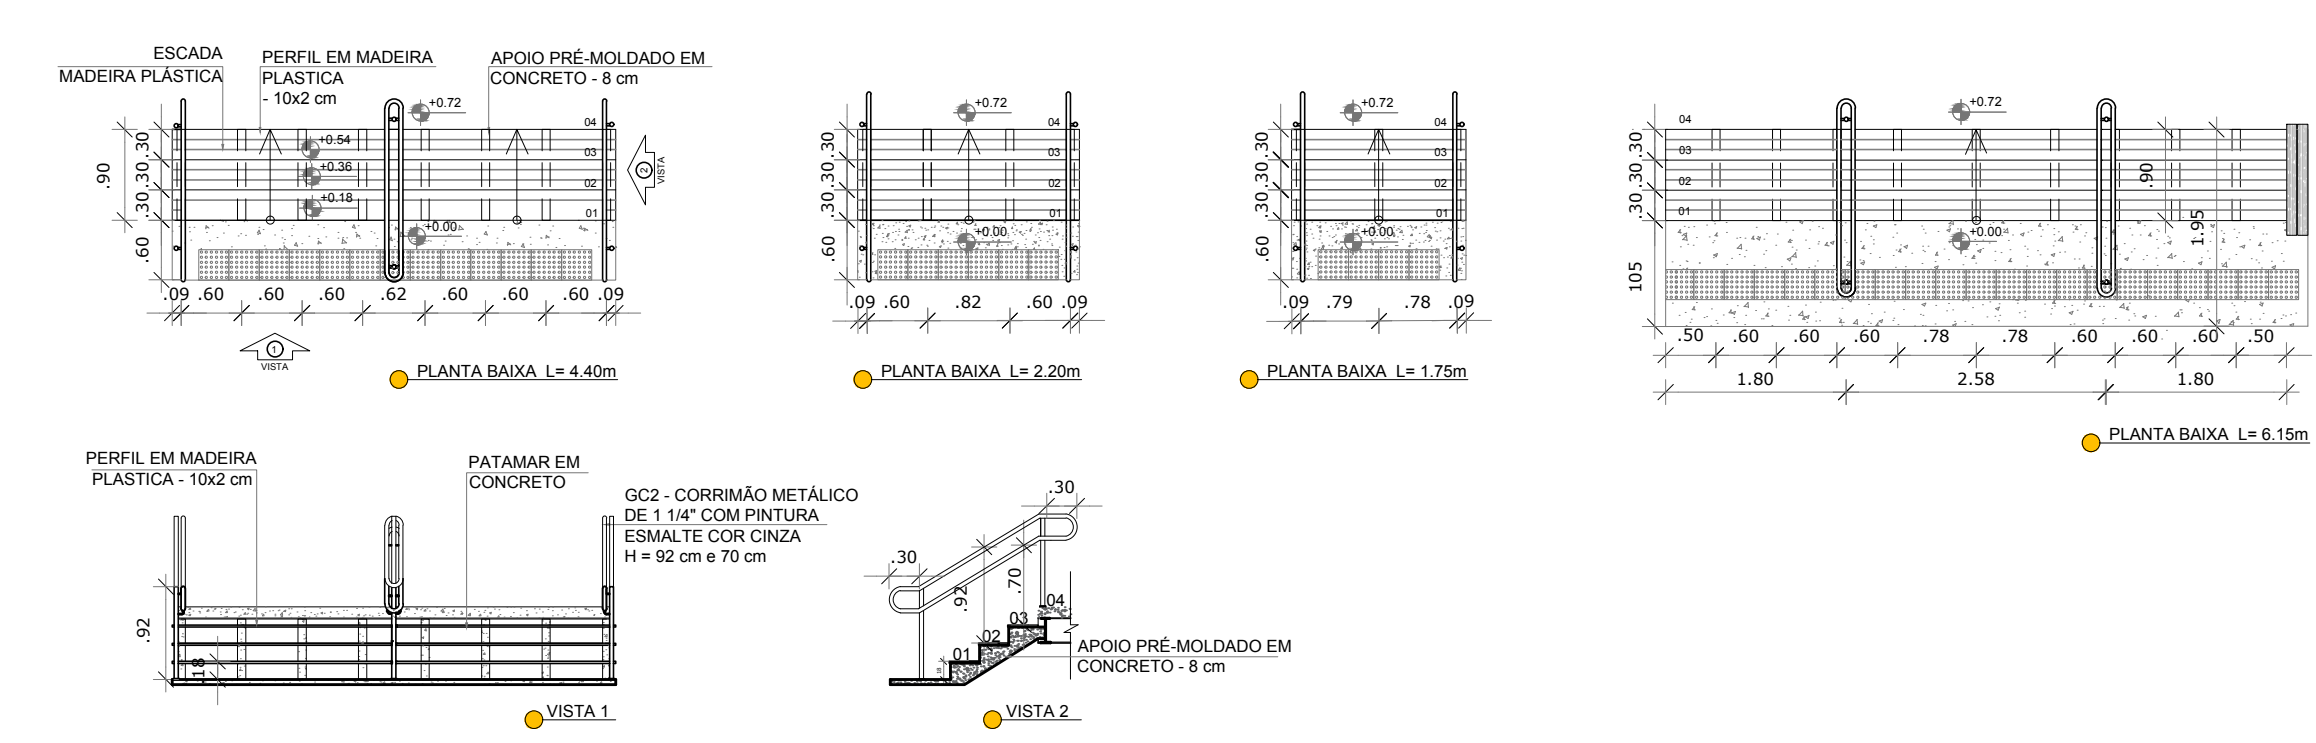


6 DETALHE - ESCADAS ESCALA 1/75

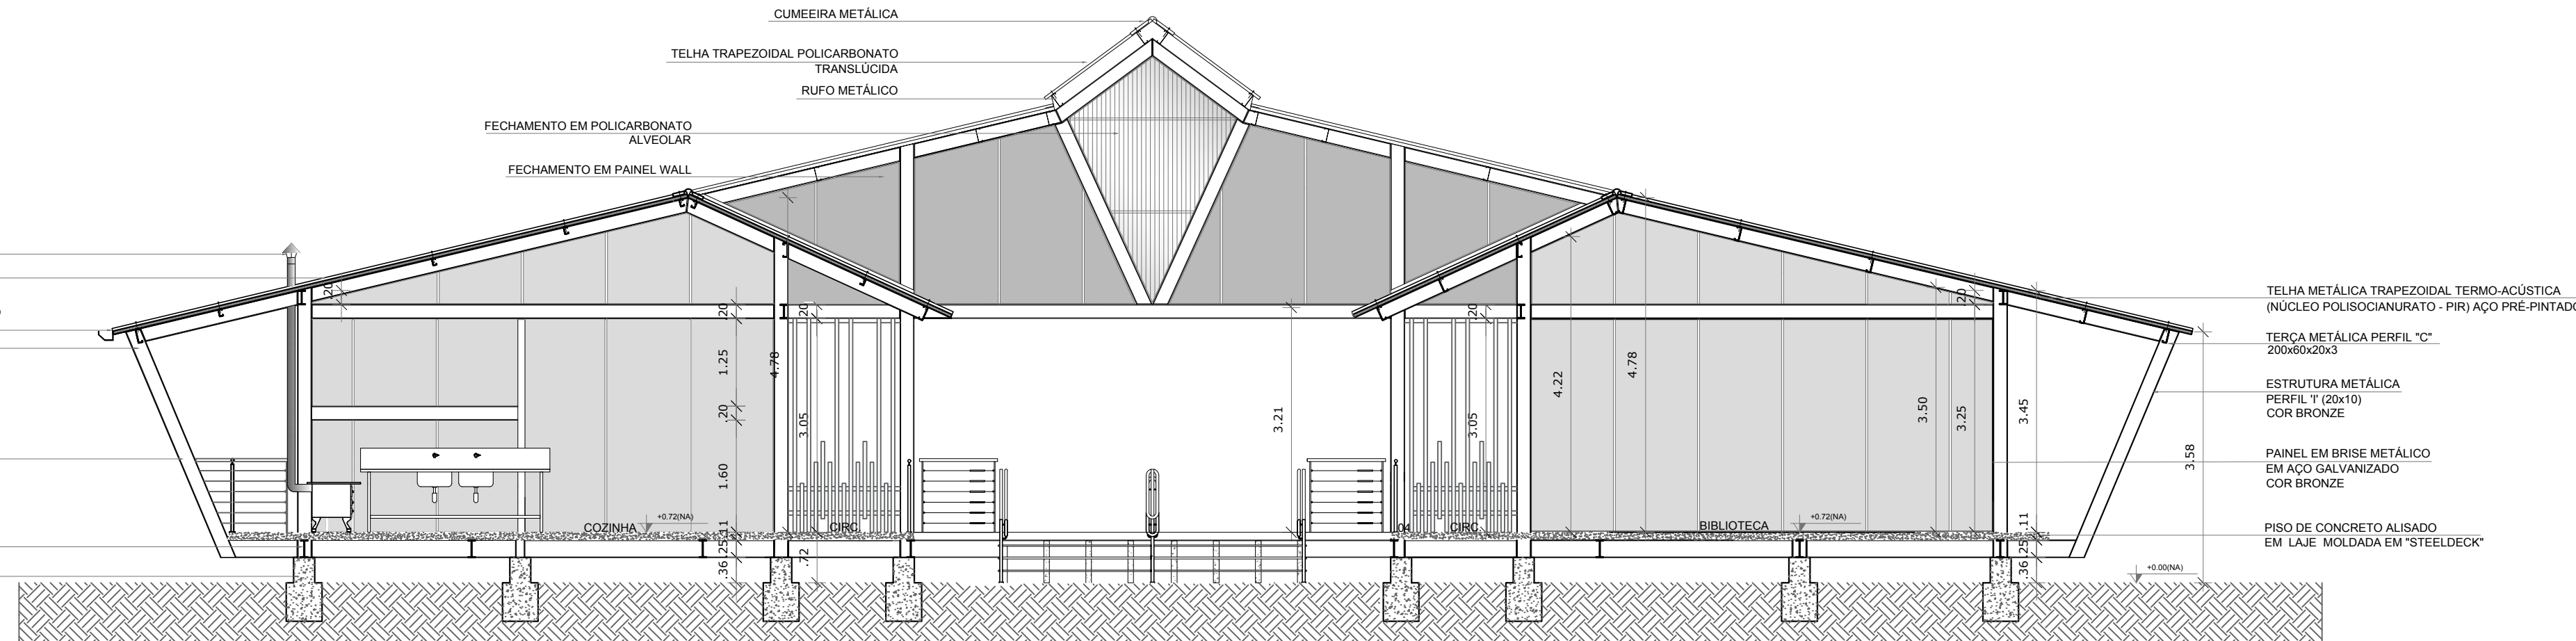

3 CORTE FF' ESCALA 1/75

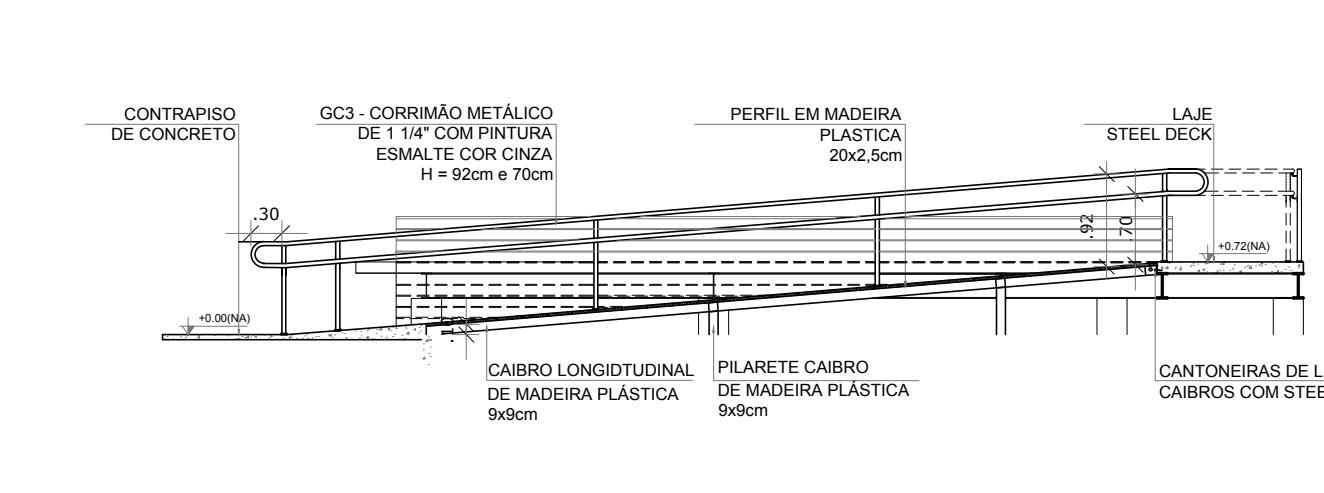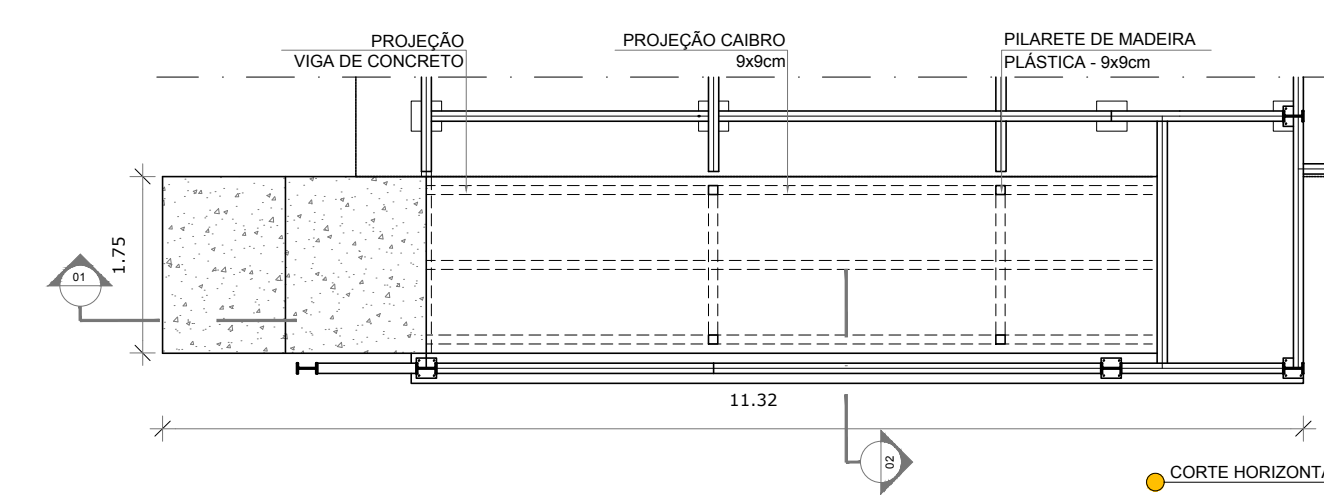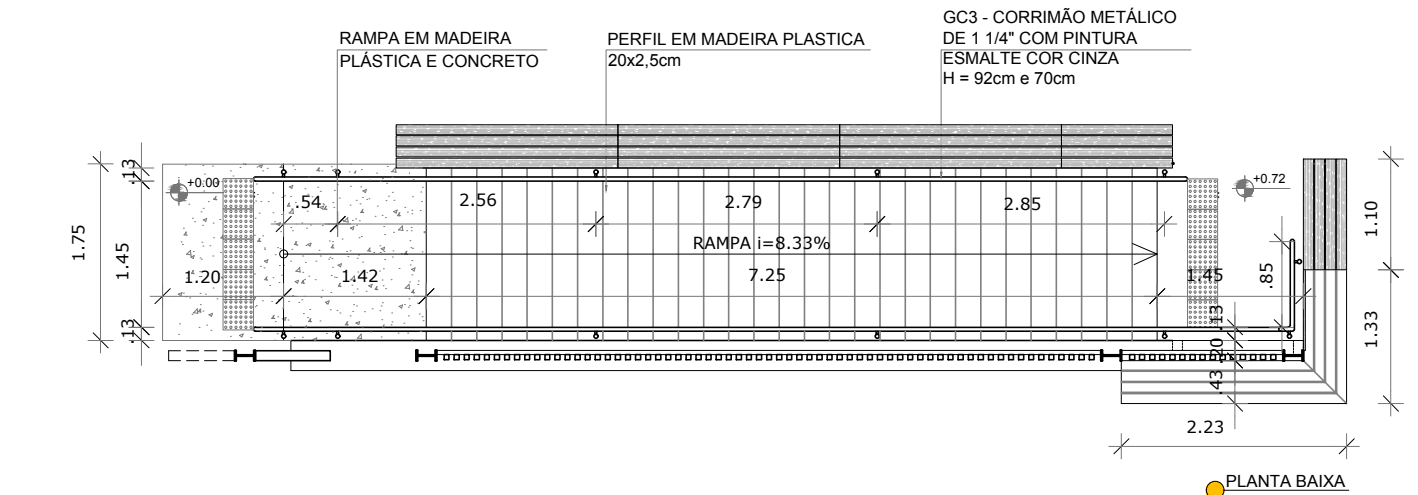

7 DETALHE - RAMPA ESCALA 1/75

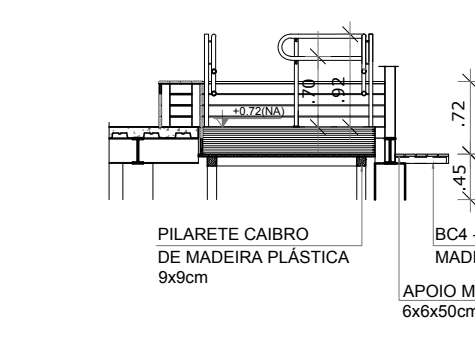

PROJETO PADRÃO - FNDE

PROPRIETÁRIO: :  
ENDEREÇO:  
MUNICÍPIO - UF:  
PROPRIETÁRIO:  
RESP. TÉCNICO: CREA:  
AUTOR DO PROJETO: CAU:

DLFO: CREA:  
RA:  
OBSERVAÇÕES:

PROJETO ESCOLAS INDÍGENAS - 8 SALAS - 8A PROJETO DE ARQUITETURA

COORDENAÇÃO: CGEST - Coordenação Geral de Infraestrutura Educacional  
CORTES DD, EE FF e GG  
DETALHE BANCO, ESCADAS E RAMPA  
ARQ  
REVISÃO: R.00  
ESCALA: INDICADA  
DATA EMISSÃO: AGOSTO/2017  
PRANCHAS: 05/19