1 PORTAS
ESCALA 1/25

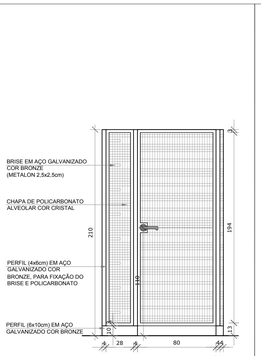

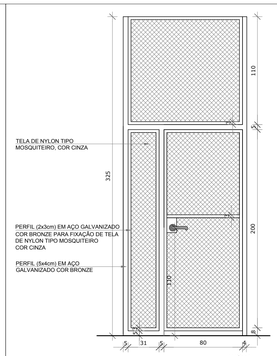

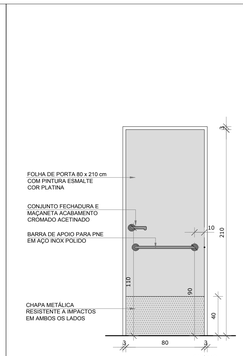

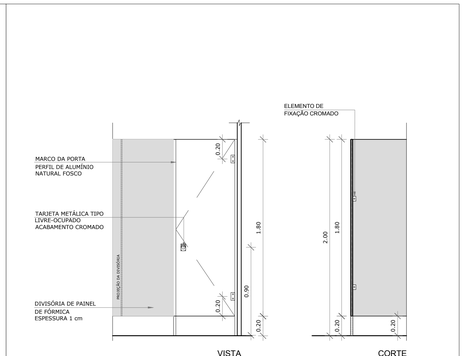

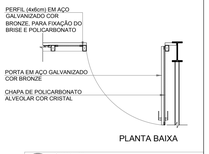

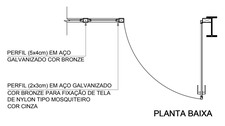

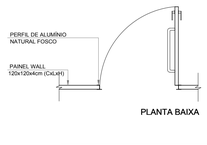

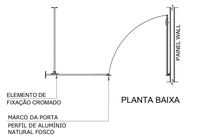

P01 — QUANT.: 16
DIMENSÕES: 28 + 80 x 210 cm
SISTEMA: de abrir / brise metálico com chapa de policarbonato alveolar
AMBIENTES: - Salas de Aula - Informática - Depósito - Cozinha - Administração

P02 — QUANT.: 01
DIMENSÕES: 31 + 80 x 210 + 110 cm
SISTEMA: de abrir / tela de nylon
AMBIENTES: - Área técnica/DML

P03 — QUANT.: 02
DIMENSÕES: 80 x 210 cm
SISTEMA: de abrir / barra e chapa metálica
AMBIENTES: - Sanitários PNE

P04 — QUANT.: 08
DIMENSÕES: 60 x 180 cm
SISTEMA: de abrir / painel de fórmica
AMBIENTES: - Sanitários Masculino e Feminino

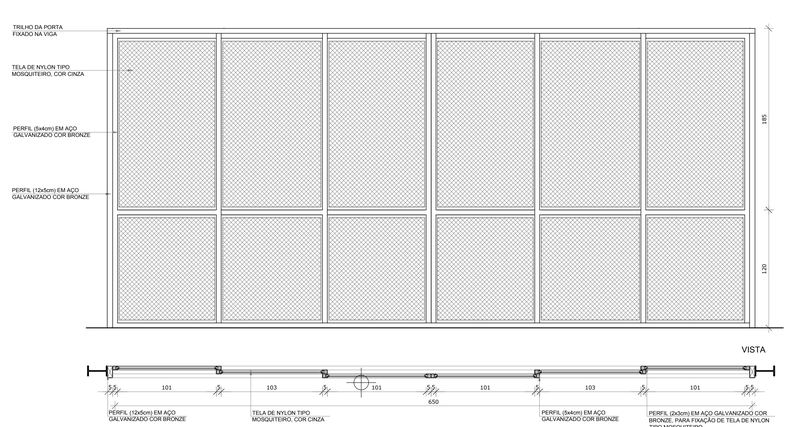

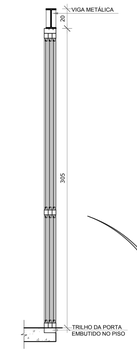

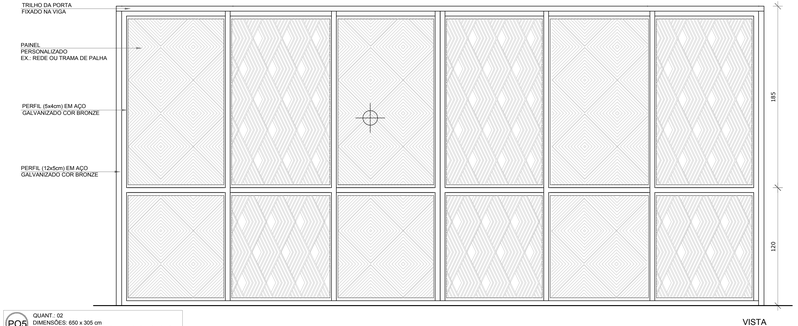

POS — QUANT.: 02
DIMENSÕES: 650 x 305 cm
SISTEMA: de correr / tela de nylon ou painel customizado
AMBIENTES: - Sala multiuso - Biblioteca

OBSERVAÇÃO

PARA A PORTA ***P05*** NA SALA MULTIUSO INDICA-SE A UTILIZAÇÃO DE PAINEL PERSONALIZADO, SENDO SUGERIDO A UTILIZAÇÃO DE REDES E TRAMAS DE PALHA COMO ALTERNATIVA DE VEDAÇÃO, EM SUBSTITUIÇÃO A TELA DE NYLON.

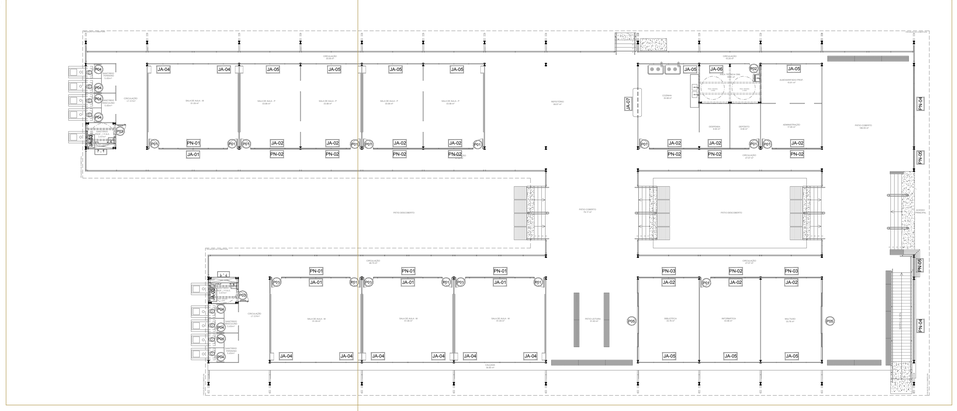

MAPA DE ESQUADRIAS

NOTAS

- MEDIDAS E NÍVEIS EM METROS;
- VERIFICAR POSIÇÃO EXATA DOS PILARES NO PROJETO ESTRUTURAL;
- VERIFICAR DETALHES CONSTRUTIVOS PERTINENTES NAS PRANCHAS DE DETALHAMENTO;
- EM CASO DE CONFLITO DE INFORMAÇÕES ENTRE O PROJETO GRÁFICO E O MEMORIAL DESCRITIVO, PREVALECE A INFORMAÇÃO CONTIDA NOS DESENHOS;
- ALTERAÇÕES NESTE PROJETO SOMENTE COM AUTORIZAÇÃO EXPRESSA DO FNDE

REFERÊNCIAS:

- PLANILHA DE QUANTITATIVOS-
- MEMORIAL DESCRITIVO E ESPECIFICAÇÕES TÉCNICAS

LEGENDA:

+0.00(NA) +0.00(NA) +0.00(NA) +0.00(NA)	INDICAÇÃO NIVEIS PLANTA E CORTE	1	INDICAÇÃO DE VISTAS
1	INDICAÇÃO DE CORTES	1 1	ESPECIFICAÇÕES DE MATERIAIS
X	INDICAÇÃO DE FACHADAS	X	INDICAÇÃO DE EIXOS
JA-X PMX	INDICAÇÃO DE PORTAS E JANELAS	BCX	INDICAÇÃO DE ELEMENTOS (BANCADAS, PRATELEIRAS E ETC.)

MAPA DE ESQUADRIAS

LEGENDA DE PORTAS - PORTAS DE MADEIRA, METALON E DIVISÓRIAS

REF.	Dimensões (cm)	Quantidade	TIPO	AMBIENTES
PM	28 + 80 x 210	16	01 folha - de abrir quadro de metalon c/ polic. alveolar e brise	Salas de Aula, Informática, Administração, Depósito e Cozinha**
PM	31 + 80 x 210 + 110	01	01 folha - de abrir quadro de metalon com tela	Área técnica/ DML
PM	80 x 210	02	01 folha - de abrir madeira com chapa metálica	Sanitários P.N.E.
PM	60 x 180	08	01 folha - de abrir divisórias DV1- painel de fórmica	Sanitários Masculino e Feminino
PM	650 x 305	02	04 fls de correr + 02 fls fixas quadro de metalon com tela e painel cust.*	Biblioteca e Sala Multiuso

** PO1 - NA COZINHA O POLICARBONATO DEVE SER SUBSTITUÍDO POR TELA MOSQUITEIRO
* VER AMPLIAÇÕES E DETALHES ESPECÍFICOS

FNDE Fundo Nacional de Desenvolvimento da Educação — Ministério da Educação

PROJETO PADRÃO - FNDE

PROPRIETÁRIO: :

ENDEREÇO:

MUNICÍPIO – UF:

PROPRIETÁRIO

RESP. TÉCNICO — CREA

AUTOR DO PROJETO — CAU

DLFO | CREA | RA

OBSERVAÇÕES:

PROJETO ESCOLAS INDÍGENAS - 8 SALAS - 8A

PROJETO DE ARQUITETURA

COORDENAÇÃO: CGEST - Coordenação Geral de Infraestrutura Educacional

DETALHAMENTO DE ESQUADRIAS
PORTAS

ARQ

REVISÃO: R.00

ESCALA: 1/25

DATA EMISSÃO: AGOSTO/2017

PRANCHA: 08/19

FORMATO: (1050x594)