




JA-01 QUANT.: 04
DIMENSÕES: 740 x 70 cm
PEITORIL: 325 cm
SISTEMA: fixo - placa de policarbonato
AMBIENTE: - Salas de Aula M

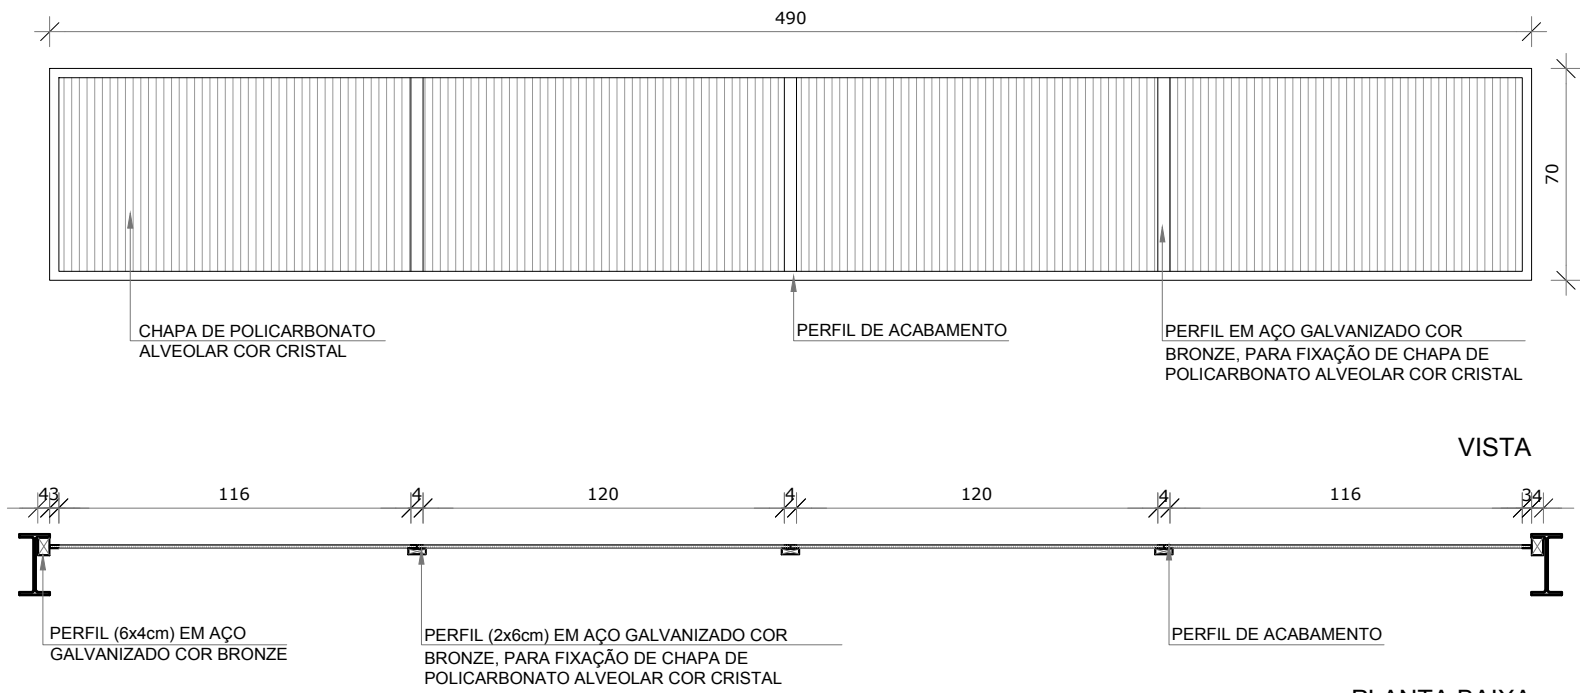


JA-02 QUANT.: 10
DIMENSÕES: 490 x 70 cm
PEITORIL: 325 cm
SISTEMA: fixo - placa de policarbonato
AMBIENTE: - Salas de Aula P - Cozinha
- Biblioteca
- Sala Multiuso
- Informática
- Despensa

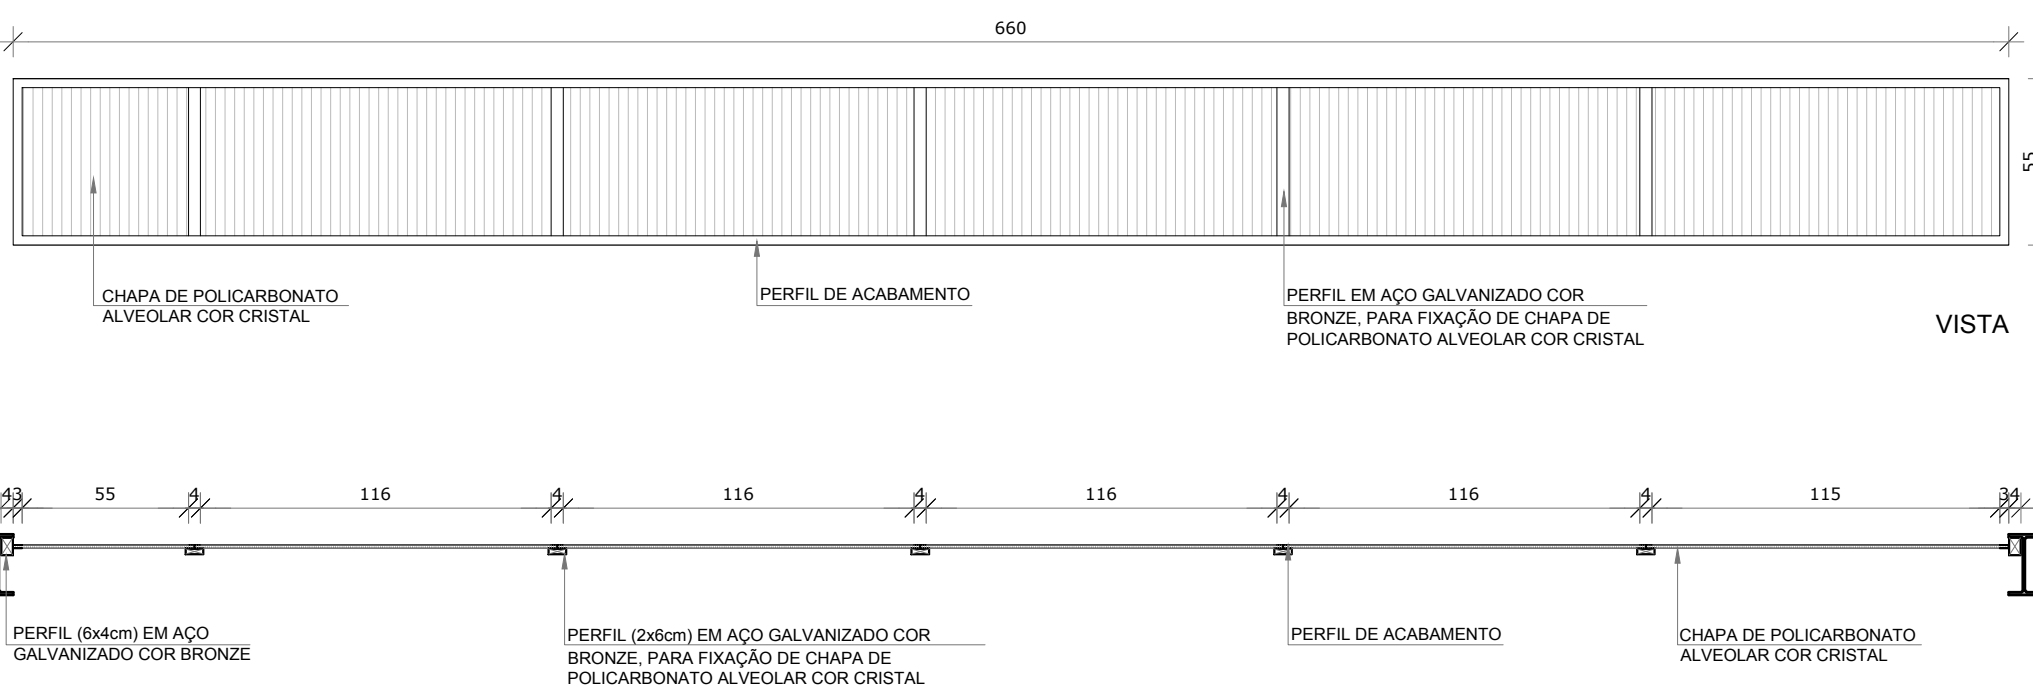


JA-03 QUANT.: 02
DIMENSÕES: 660 x 55 cm
PEITORIL: 220 cm
SISTEMA: fixo - placa de policarbonato
AMBIENTE: - Sanitário Masculino e Feminino;
- Sanitário P. N. E.

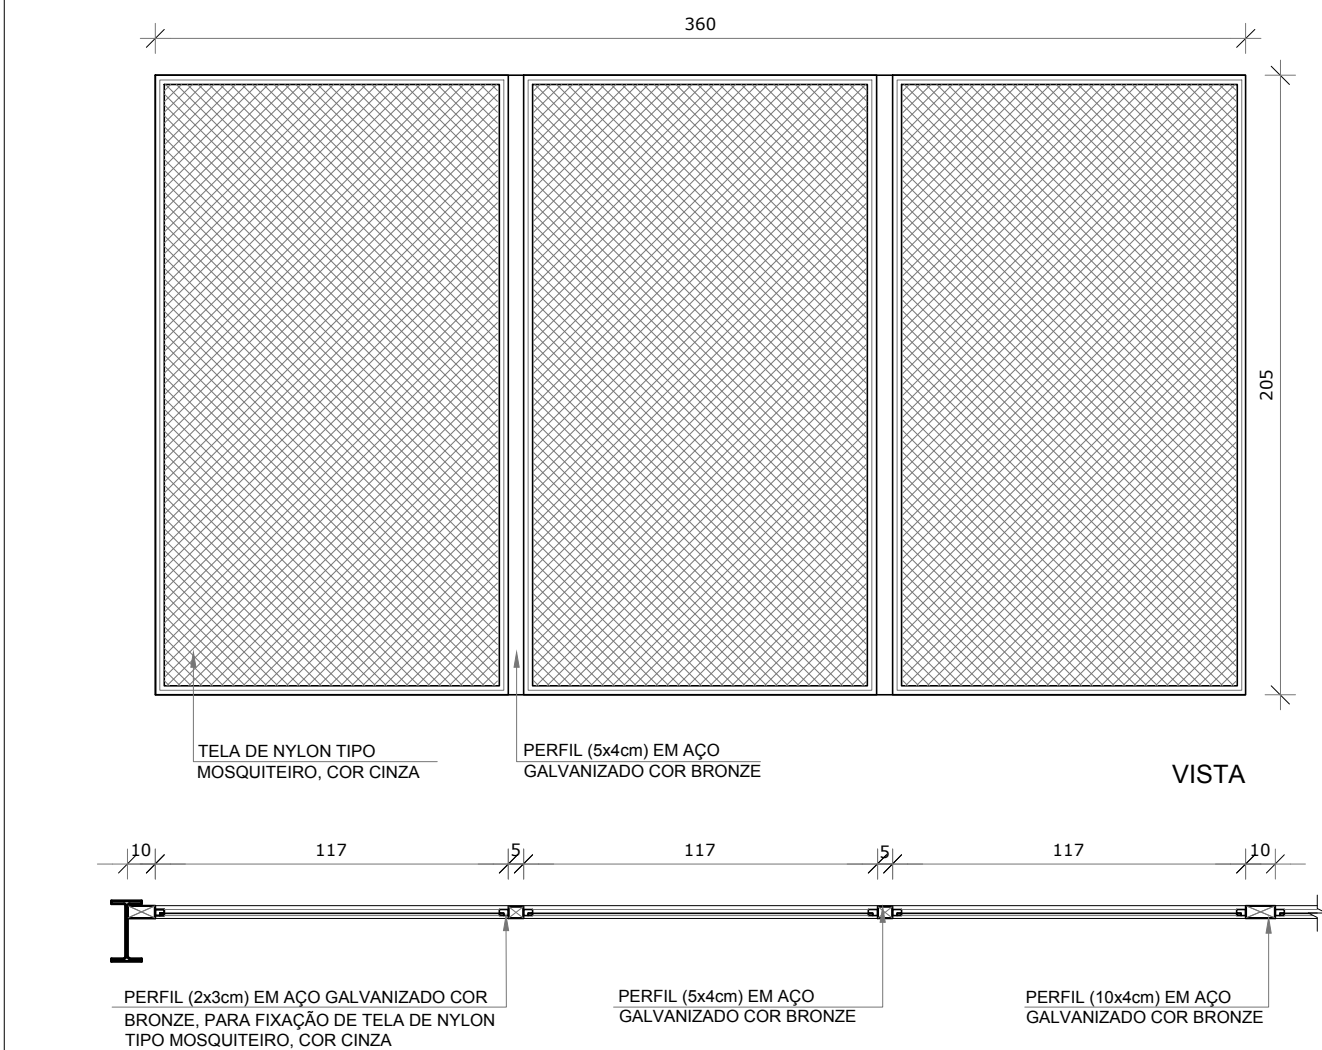


JA-04 QUANT.: 08
DIMENSÕES: 360 x 205 cm
PEITORIL: 120 cm
SISTEMA: fixo - tela de nylon
AMBIENTE: - Salas de Aula M

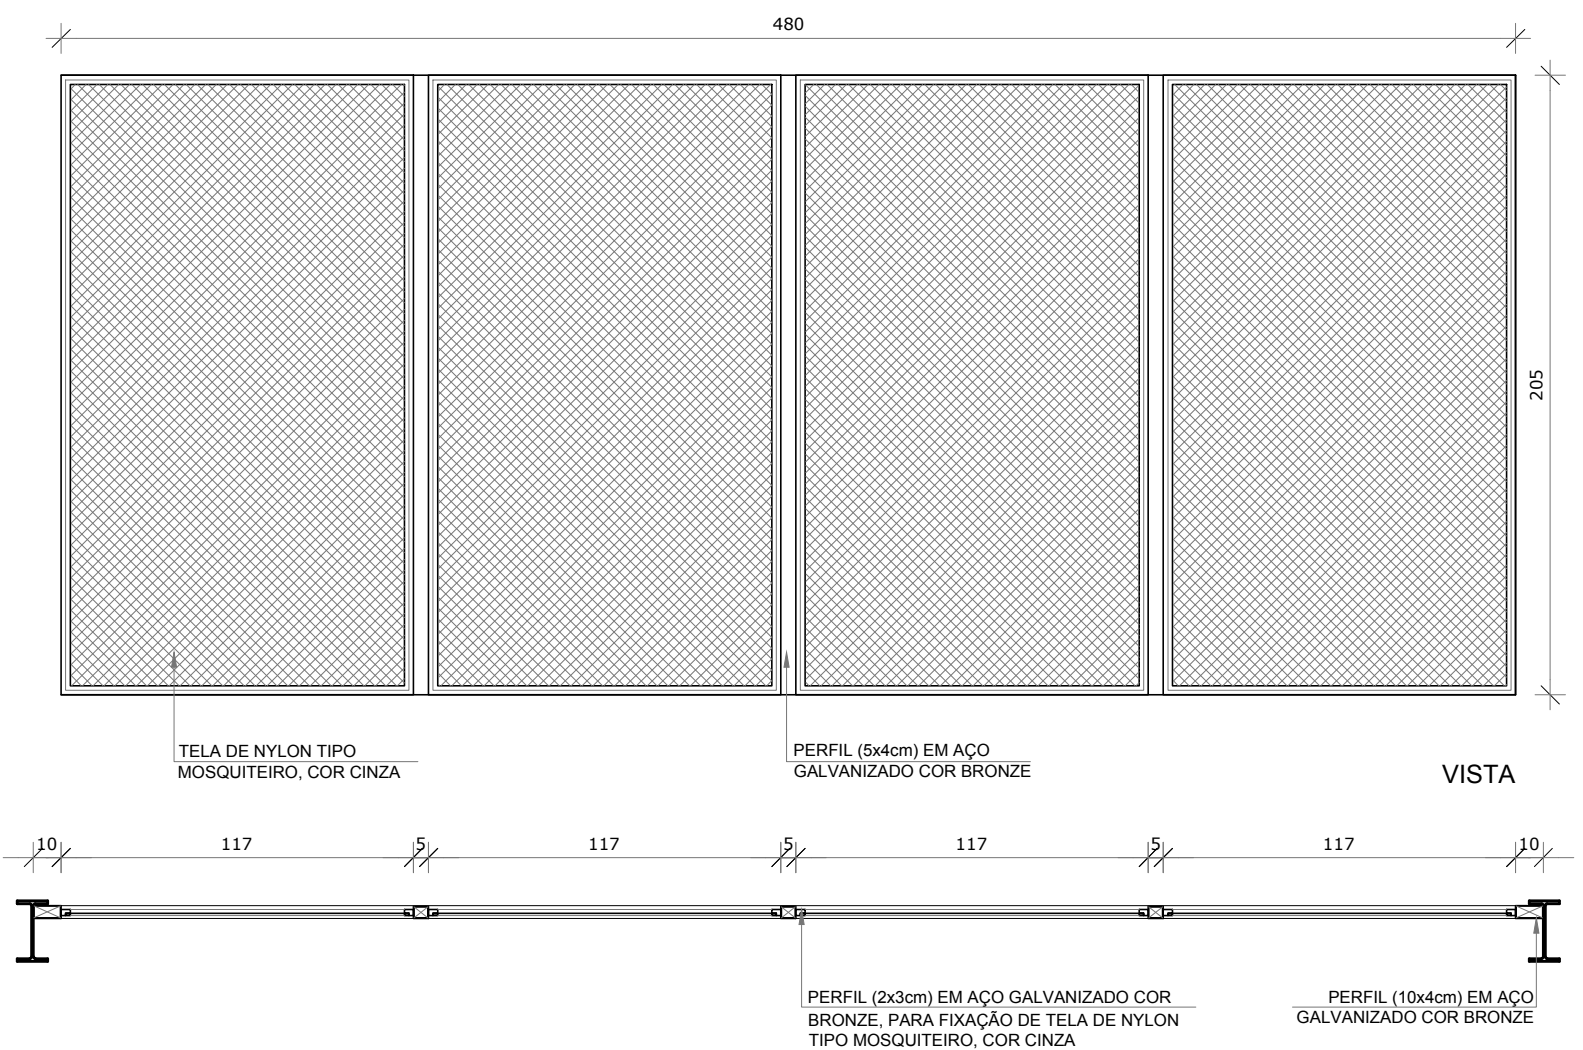

JA-05 QUANT.: 09
DIMENSÕES: 480 x 205 cm
PEITORIL: 120 cm
SISTEMA: fixo - tela de nylon
AMBIENTE: - Salas de Aula P
- Informática
- Cozinha
- Sala Multiuso
- Almoço/Prof.

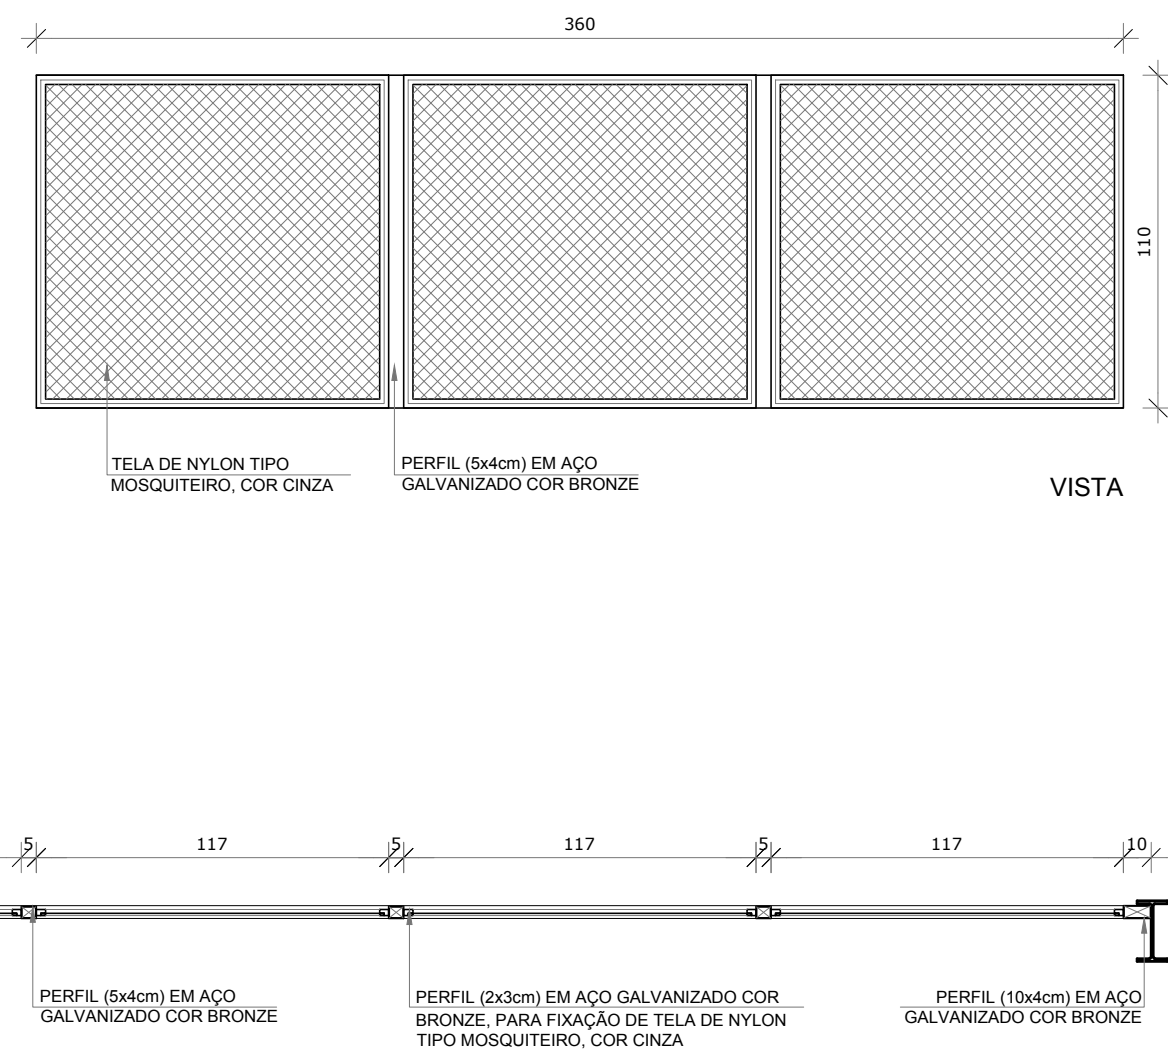


JA-06 QUANT.: 01
DIMENSÕES: 360 x 110 cm
PEITORIL: 215 cm
SISTEMA: fixo - tela de nylon
AMBIENTE: - Área Técnica/DML

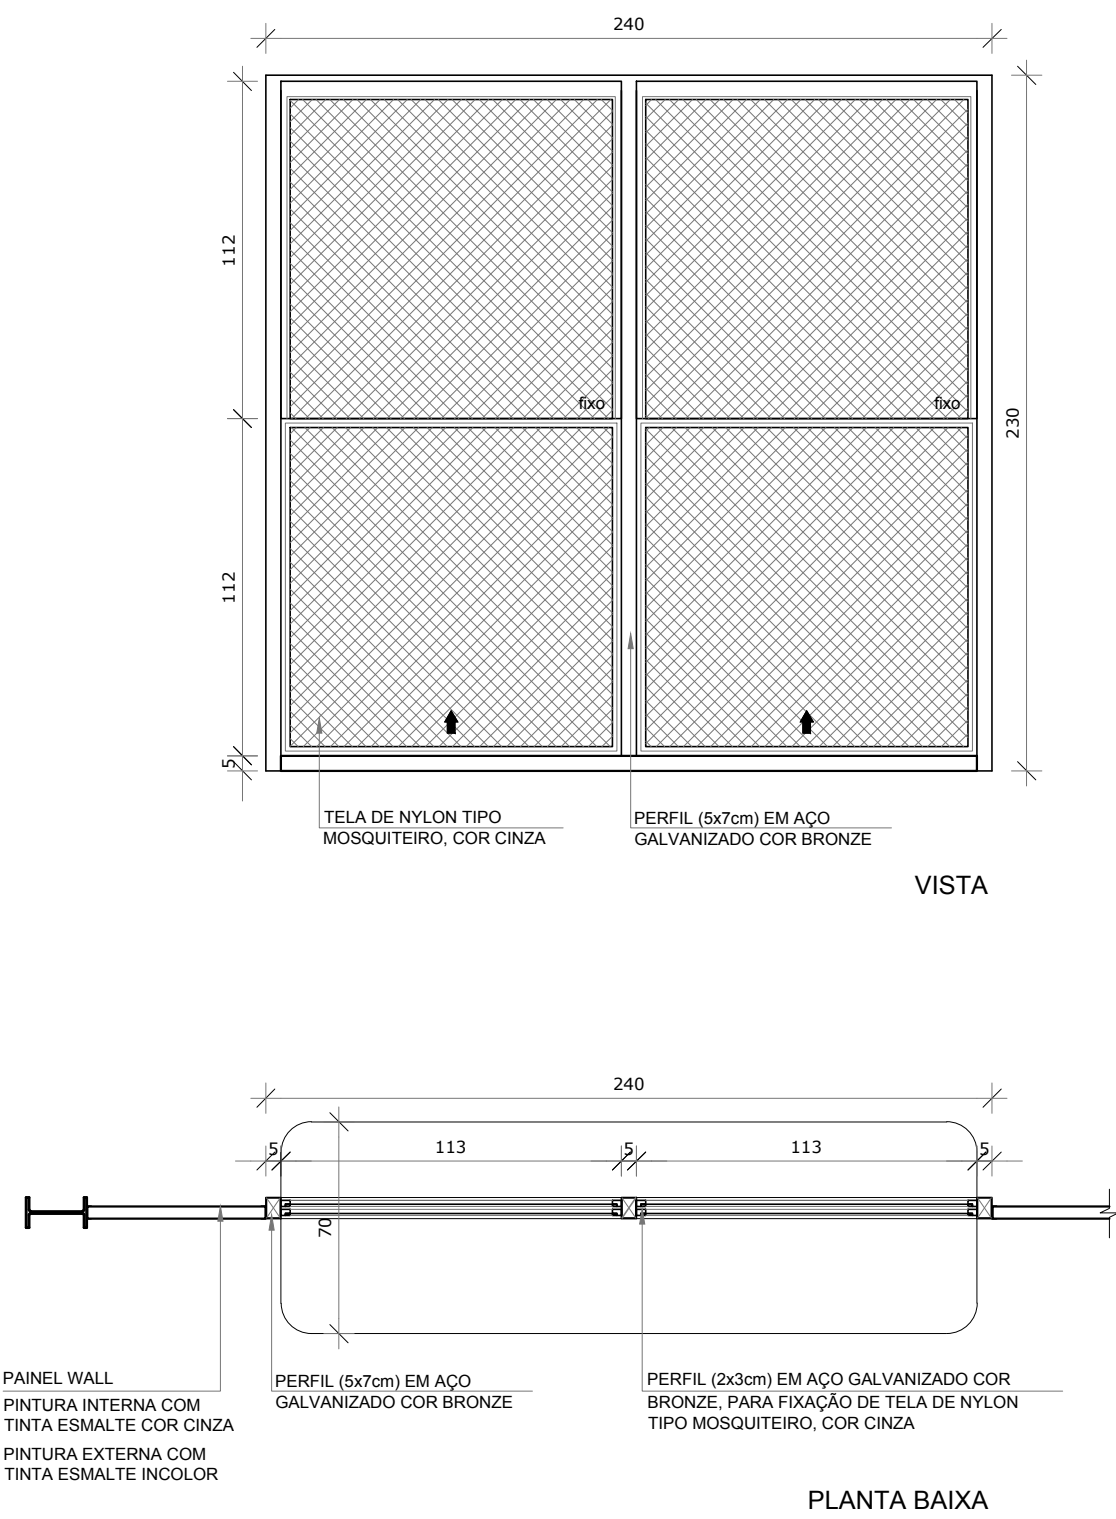

JA-07 QUANT.: 01
DIMENSÕES: 240 x 230 cm
PEITORIL: 75 cm
SISTEMA: guilhotina - tela de nylon
AMBIENTE: - Cozinha

1 JANELAS
ESCALA 1/25

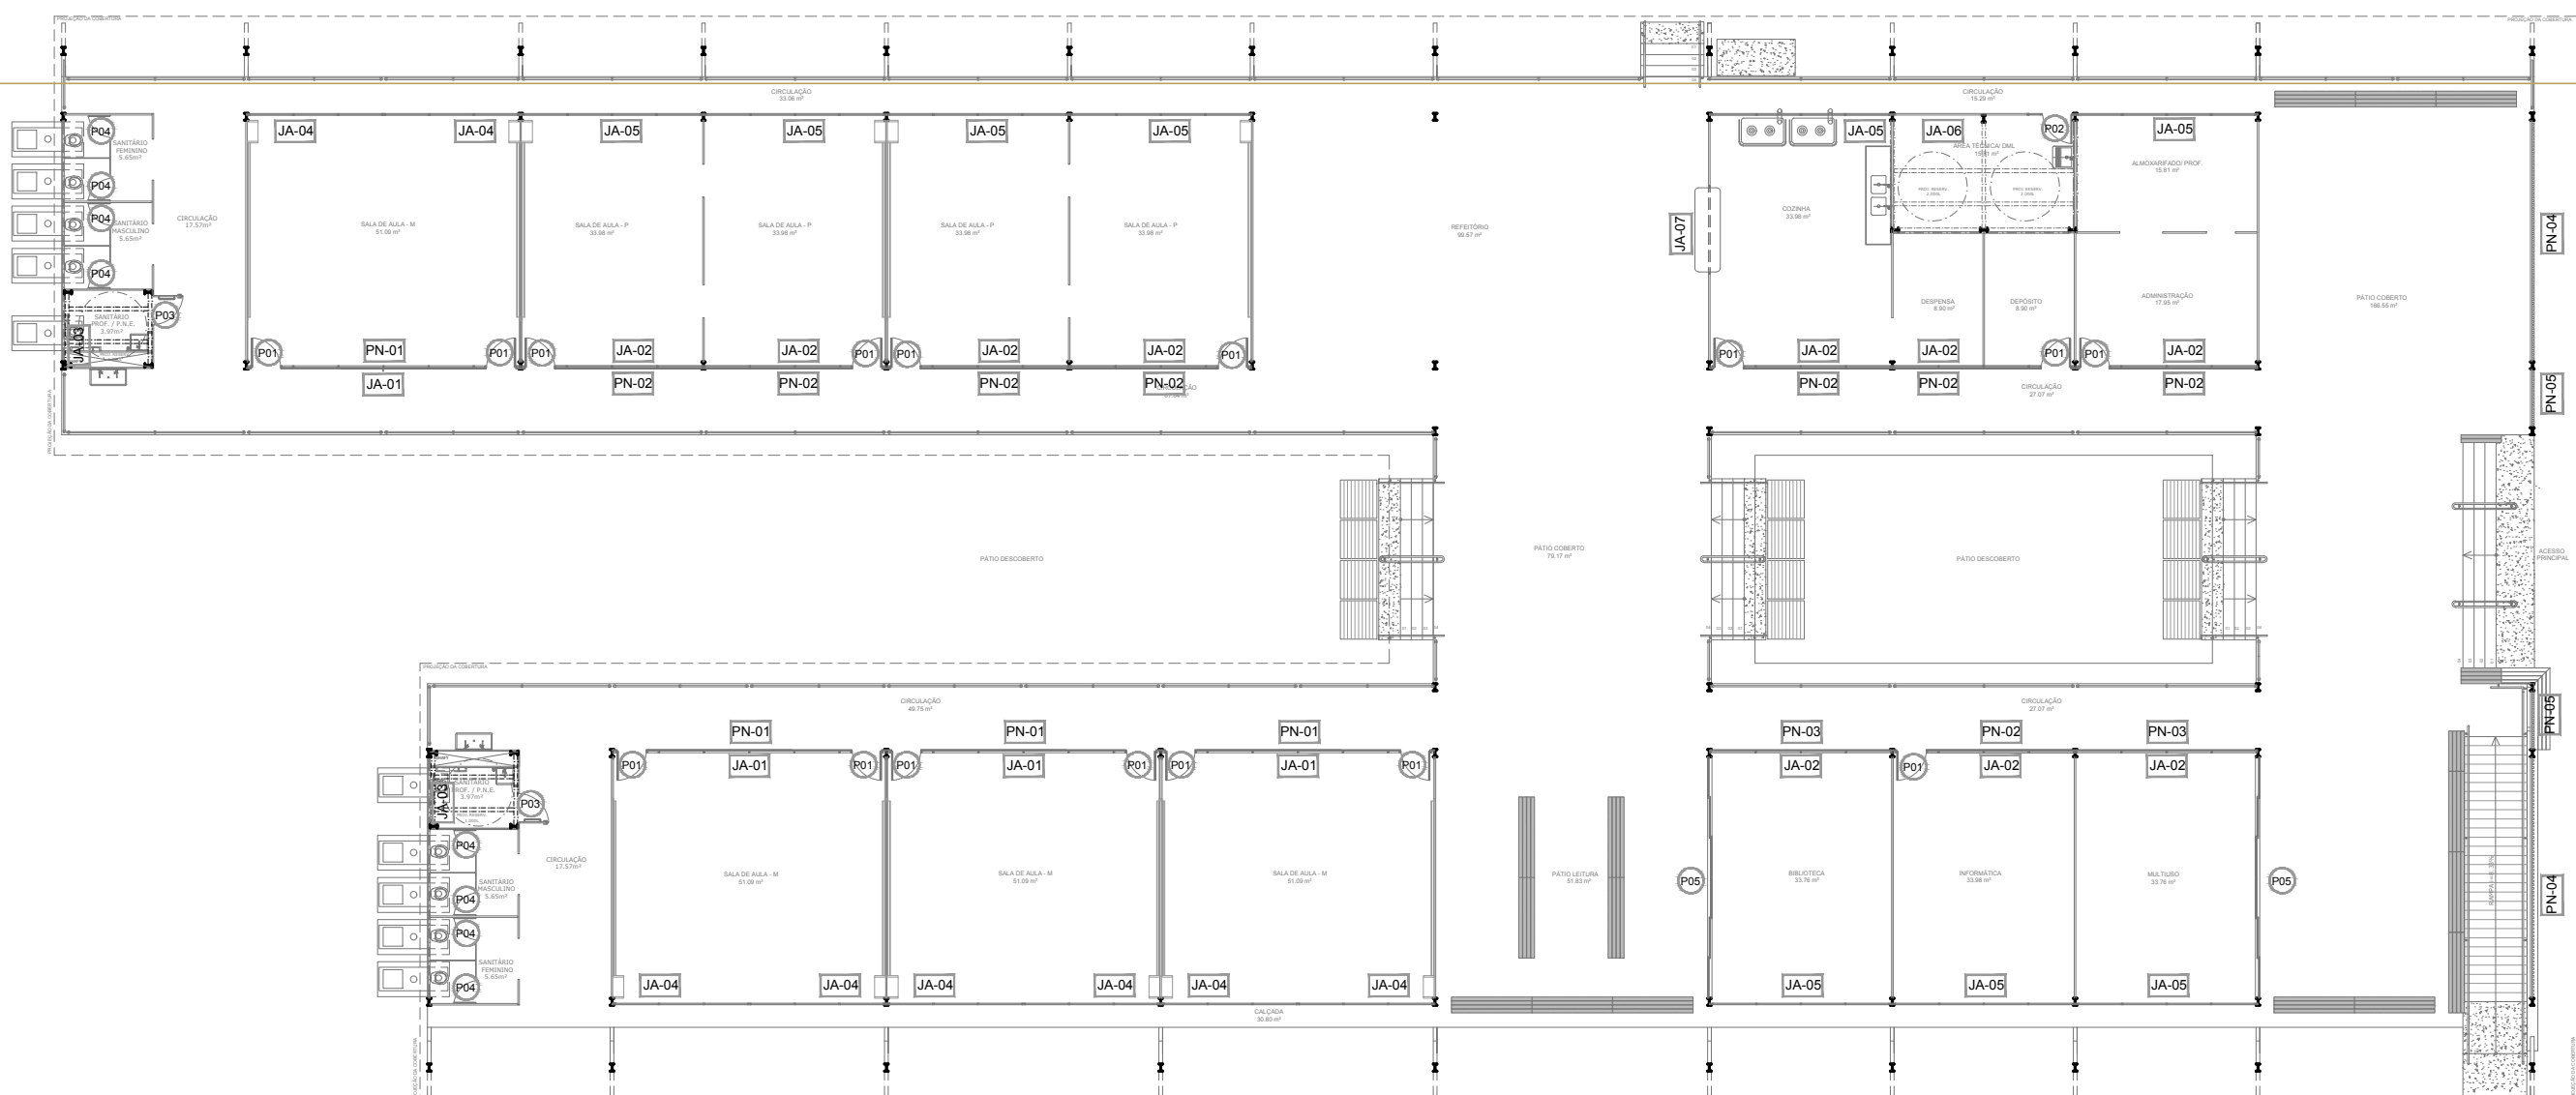

MAPA DE ESQUADRIAS

NOTAS

- MEDIDAS E NÍVEIS EM METROS;
- VERIFICAR POSIÇÃO EXATA DOS PILARES NO PROJETO ESTRUTURAL;
- VERIFICAR DETALHES CONSTRUCTIVOS PERTINENTES NAS FRANCHAS DE DETALHAMENTO;
- EM CASO DE CONFLITO DE INFORMAÇÕES ENTRE O PROJETO GRÁFICO E O MEMORIAL DESCRITIVO, PREVALECE A INFORMAÇÃO CONTIDA NOS DESENHOS;
- ALTERAÇÕES NESTE PROJETO SOMENTE COM AUTORIZAÇÃO EXPRESSA DO FNDE

REFERÊNCIAS:

- PLANILHA DE QUANTITATIVOS
- MEMORIAL DESCRITIVO E ESPECIFICAÇÕES TÉCNICAS

LEGENDA:		INDICAÇÃO NÍVEIS PLANTA E CORTE	INDICAÇÃO DE VISTAS
	INDICAÇÃO DE NÍVEIS PLANTA E CORTE		INDICAÇÃO DE VISTAS
	INDICAÇÃO DE CORTES		ESPECIFICAÇÕES DE MATERIAIS
	INDICAÇÃO DE FACHADAS		INDICAÇÃO DE EIXOS
	INDICAÇÃO DE PORTAS E JANELAS		INDICAÇÃO DE ELEMENTOS (BANCAÍDAS, PRATELEIRAS E ETC.)

LEGENDA DE JANELAS - METALON						AMBIENTES	
REF.	Dimensões (cm)	Área(m²)	Quant.	Perif. total (m)	h do peitoril(cm)/Tipo		
JA-1	740 x 70	5,18	04	20,72	325 cm - fixo	Salas de Aula M	
JA-2	490 x 70	3,43	10	34,30	quadro de metalon c/ perfil alveolar	Salas de Aula P, Biblioteca, Informática, Multiuso, Administração, Cozinha, Despensa e Depósito	
JA-3	660 x 55	3,63	02	7,26	quadro de metalon c/ perfil alveolar	Sanitários Masculino e Feminino; Sanitário P.N.E.	
JA-4	360 x 205	7,38	08	59,04	quadro de metalon com tela	Salas de Aula M	
JA-5	480 x 205	9,84	09	88,56	quadro de metalon com tela	Salas de Aula P, Biblioteca, Informática, Multiuso, Almoço/Almoço S, Professores e Cozinha	
JA-6	360 x 110	3,96	01	3,96	quadro de metalon com tela	Área Técnica/DML	
JA-7	240 x 230	5,52	01	5,52	quadro de metalon com tela	Cozinha	

PROJETO PADRÃO - FNDE

PROPRIETÁRIO: :
ENDEREÇO:
MUNICÍPIO - UF:

PROPRIETÁRIO
RESP. TÉCNICO **CREA**
AUTOR DO PROJETO **CAU**

DLFO
CREA
RA

OBSERVAÇÕES:

PROJETO ESCOLAS INDÍGENAS - 8 SALAS - 8A
PROJETO DE ARQUITETURA

COORDENAÇÃO		DETALHAMENTO DE ESQUADRIAS		ARQ
CGEST - Coordenação Geral de Infraestrutura Educacional		JANELAS		
FORMATO (1189x594)		REVISÃO R.00	ESCALA 1/25 DATA EMISSÃO AGOSTO/2017	
				PRANCHA 09/19