


ESTRUTURA METÁLICA

PLANTA BAIXA - ESC 1/50

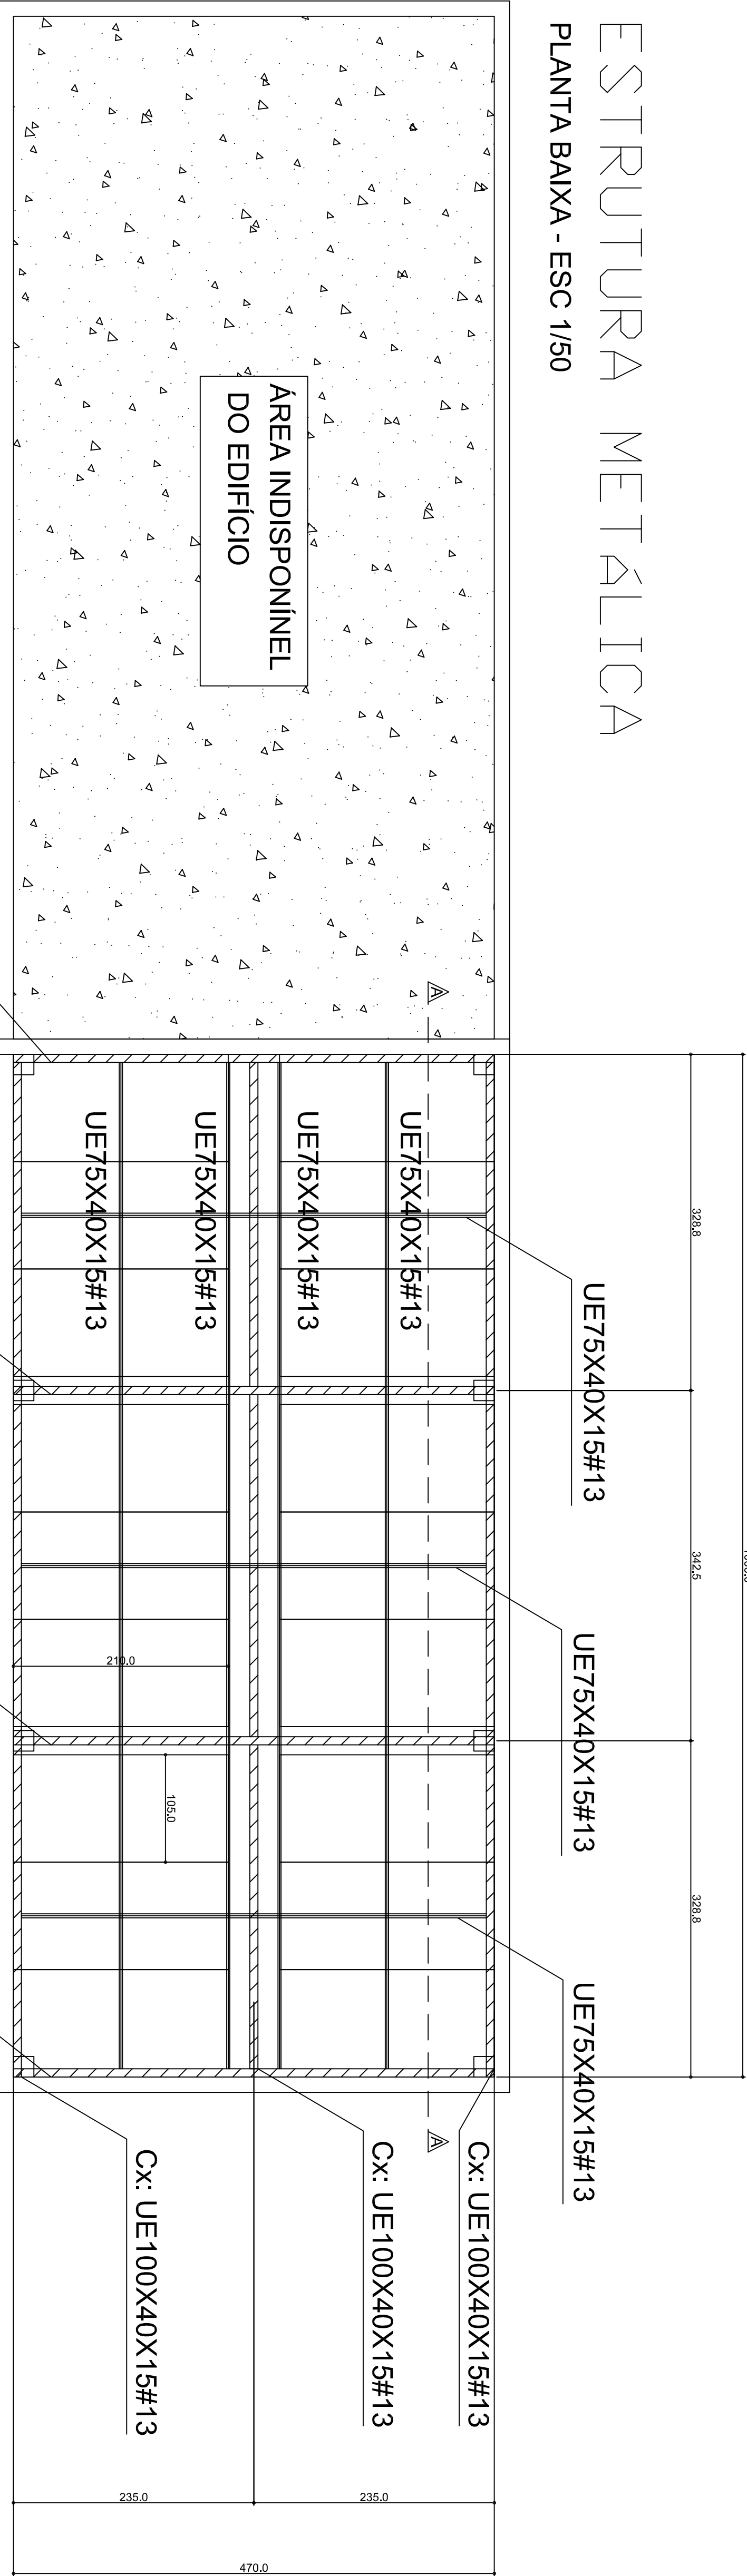

Cx: UE100X40X15#13

PM 05

Cx: UE100X40X15#13

PM 06

Cx: UE100X40X15#13

PM 07

Cx: UE100X40X15#13

PM 08

Cx: UE100X40X15#13

Cx: UE100X40X15#13


Cx: UE100X40X15#13

PM 01

PM 02

PM 03


PM 04

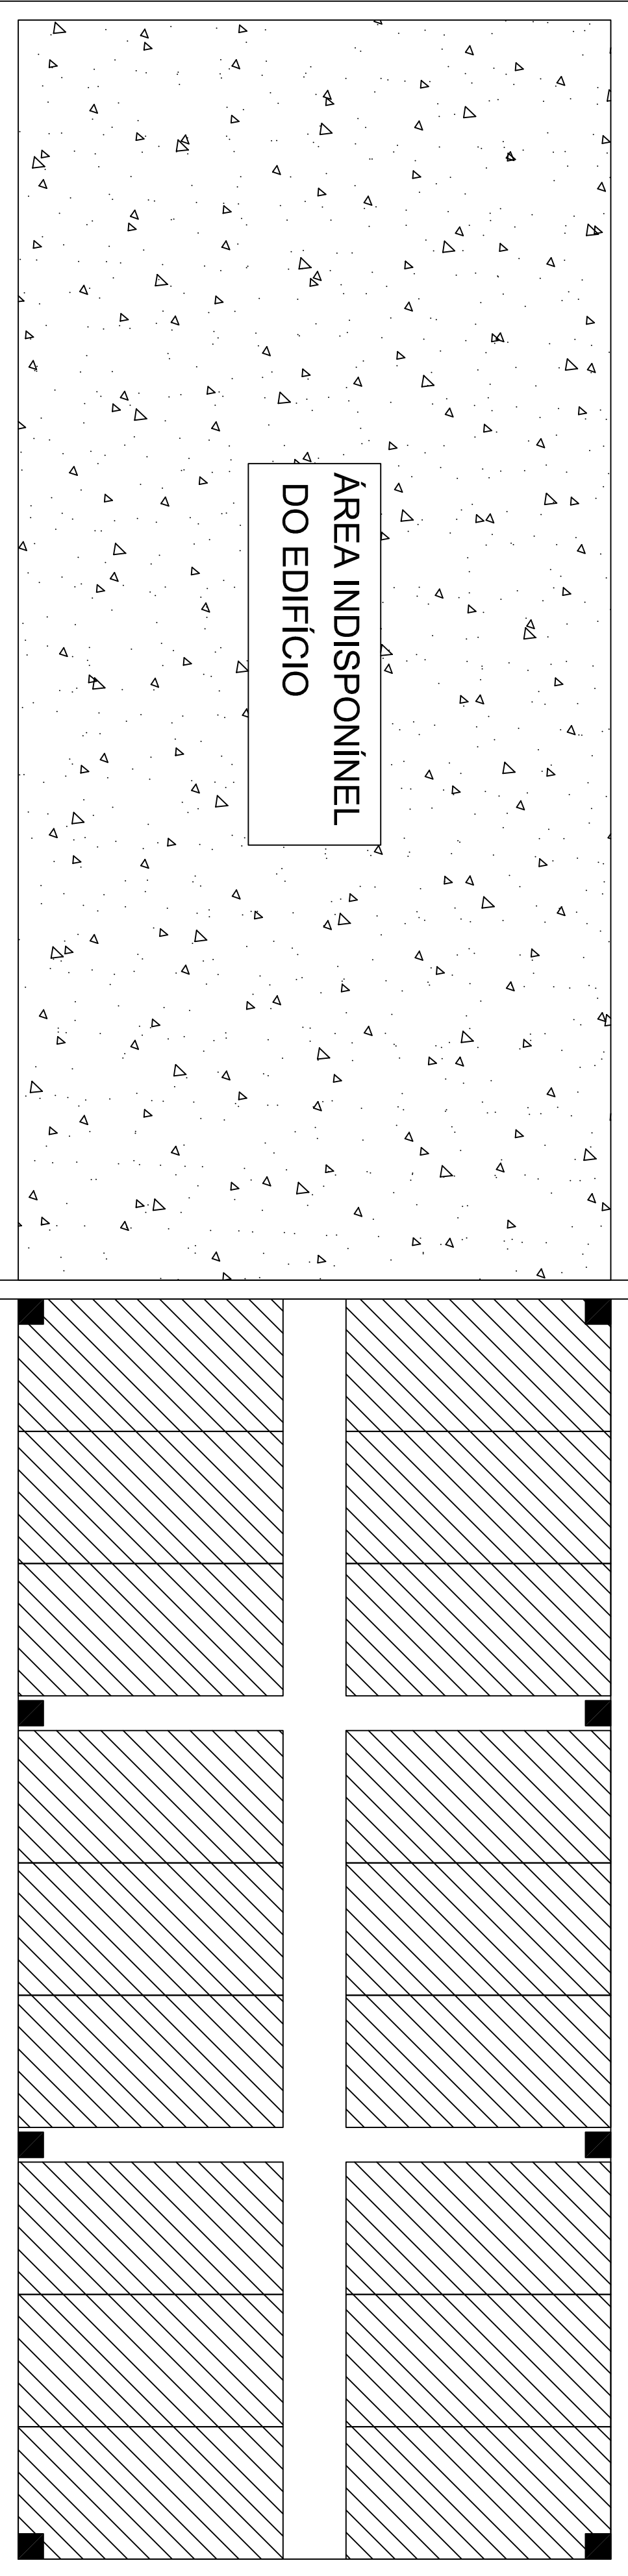

PREVISÃO DE 18 PLACAS

CRDOQUI DAS PLACAS - ECO'S TURISMO

PLANTA BAIXA - ESC 1/50

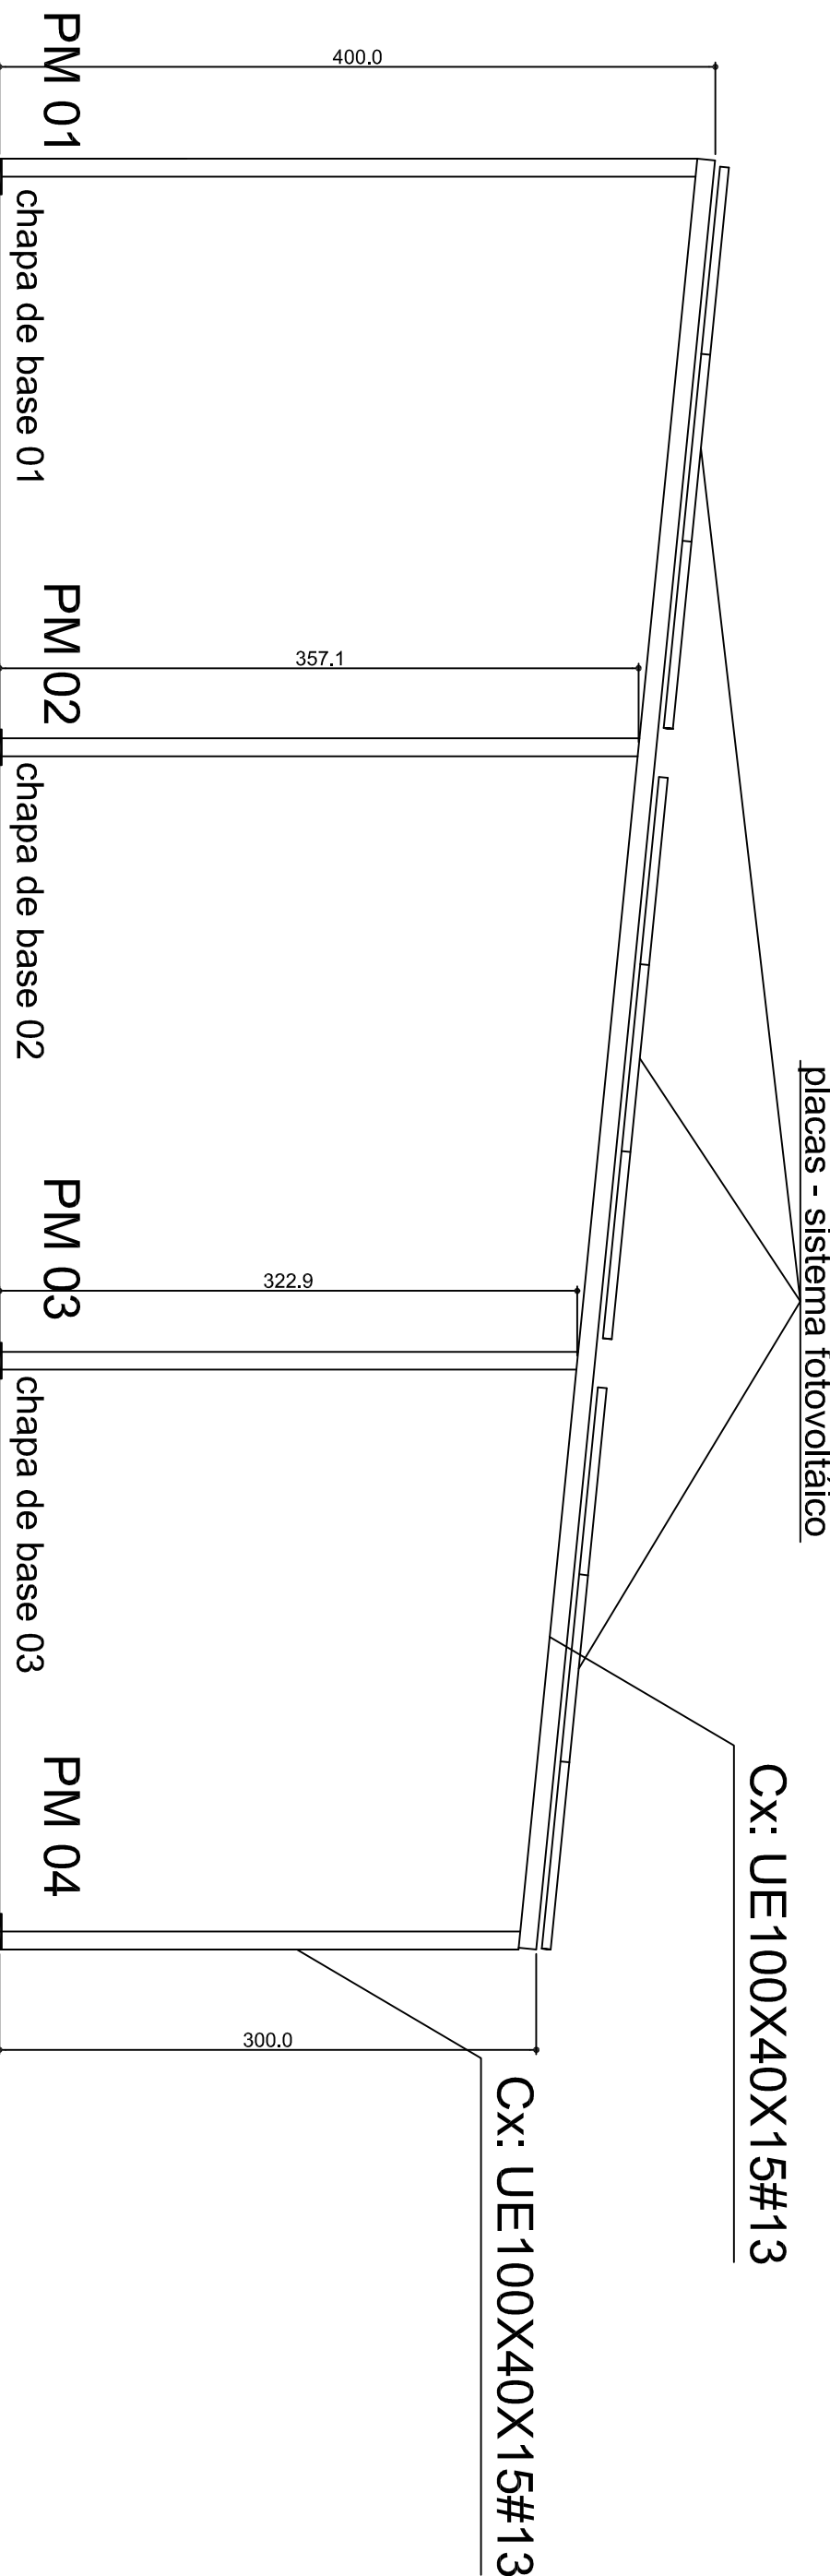

PM 05

PM 06

PM 07

PM 08

Cx: UE100X40X15#13

Cx: UE100X40X15#13

		LISTA DE MATERIAIS	
		PLARES	
		VIGAMENTO PRINCIPAL	
		ITEM 01 - MATERIAL - PERFIL UE 100x40x15#13 - 28 BARRAS	
		VIGAMENTO SECUNDÁRIO	
		ITEM 02 - MATERIAL - PERFIL UE 75x40x15#13 - 11 BARRAS	
		CHAPA DE BASE - 200x200 #8mm	
		4 FUROS DE 1/2" AFASTADOS 3 CM DAS EXTREMIDADES	
		ITEM 03 - MATERIAL - 8 UNIDADES	
		PARABOLTS 75X10mm C/ ARRUELA e PORCA POR CHAPA	
		ITEM 04 - MATERIAIS - 32 UNIDADES	
		ITEM 05 - 2 UNID - LATAS DE SIKADUR 31	
		ITEM 06 - 01 LATAS DE 18 LT FINCO E ACABAMENTO	
		ITEM 07 - 02 LATAS DE 05 LT DE THINNER	
		ITEM 08 - 10KG - ELETRODO OK 46 3,25mm	
		ITEM 09 - 8 UNID - DISCO DE CORTE pº CARBUJUNDUN	
		ITEM 10 - 01 UNID - PACOTE ESTOPA	

07				PM 08			
B R A S Í L I A - D F							
ENDEREÇO		QE 24 COMÉRCIO LOCAL LOJA 11 - GUARÁ II					
PROPRIETARIO		ECO'S TURISMO - ANA FLAVIA					
A. DO PROJETO		Eng. Civil GUSTAVO JACULI		CREA		19068/D-DF	
RESP. TÉCNICO				CREA			
		ASS. DO PROPRIETARIO					
		ASS. DO RESPONSÁVEL TÉCNICO					
		ASS. DO AA. DO PROJETO					
PRANCHA Nº 01/01		PROJETO DE ESTRUTURA METÁLICA		ESPECIFICAÇÃO			
G.JACULI		ESTRUTURA PARA SISTEMA FOTOVOLTAICO		AÇO ASTM A36			
PROJETOS ESTRUTURAIS							
CONCRETO ARMADO							
CONCRETO PROTENDIDO							
ESTRUTURA METÁLICA							
Des. - GUSTAVO JACULI		Fone - 99988-5896		ESC. - IND.		DATA: SETEMBRO-2019	
						AEO-C/A_SETID_2019-ECOS TUR	

LISTA DE MATERIAIS

PLARES

VIGAMENTO PRINCIPAL

ITEM 01 - MATERIAL - PERFIL UE 100x40x15#13 - 28 BARRAS

VIGAMENTO SECUNDÁRIO

ITEM 02 - MATERIAL - PERFIL UE 75x40x15#13 - 11 BARRAS

CHAPA DE BASE - 200x200 #8mm

4 FUROS DE 1/2" AFASTADOS 5 CM DAS EXTREMIDADES

ITEM 03 - MATERIAL - 8 UNIDADES

PARABOLTS 75X10mm C/ ARRUELA e PORCA POR CHAPA

ITEM 04 - MATERIAL - 32 UNIDADES

ITEM 05 - 2 UNID - LATA DE SIKADUR 31

ITEM 06 - 01 LATAS DE 18 LT FUNDO E ACABAMENTO

ITEM 07 - 02 LATAS DE 05 LT DE THINNER

ITEM 08 - 10KG - ELETRODO OK 48 3.25mm

ITEM 09 - 8 UNID - DISCO DE CORTES 9"

ITEM 10 - 01 UNID - PACOTE ESTOPA