




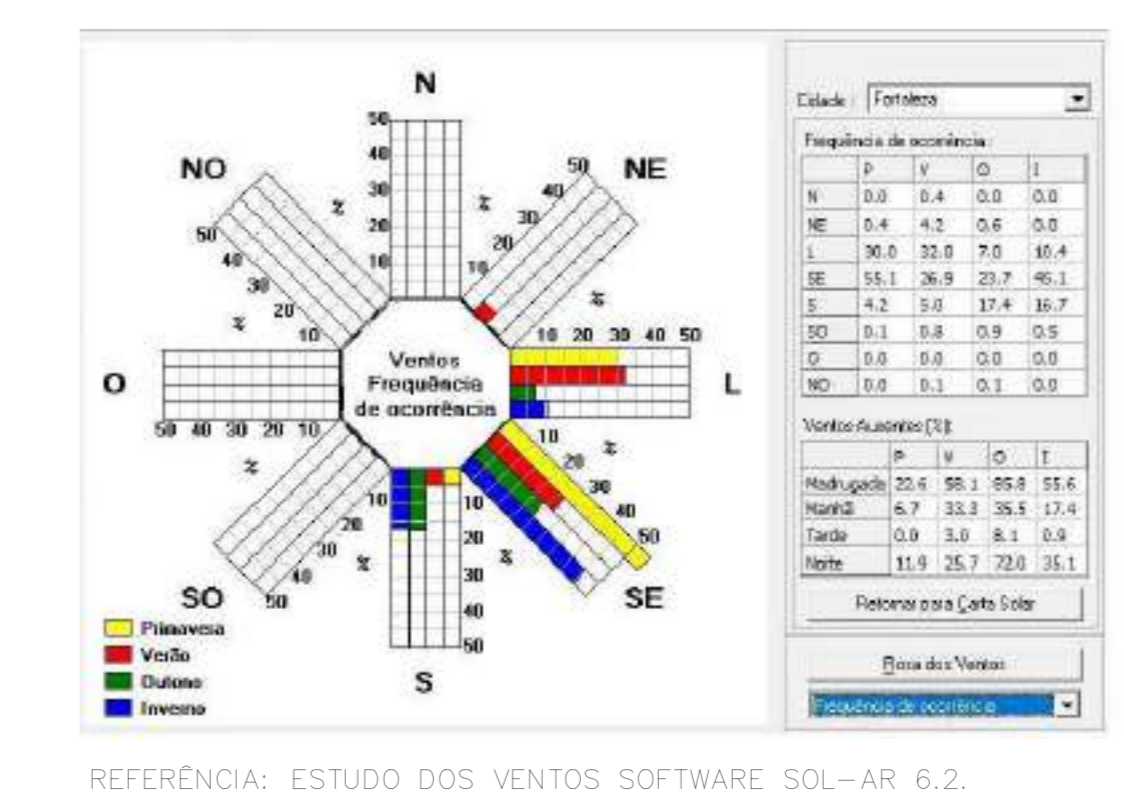

- ESCALA 1:1000
- LEGENDA:
- PERIMETRO
 - TUBULACAO CAGECE
 - AREA VERDE
 - CONSTRUCAO EXISTENTE
 - PASSEIO | CALCADA
 - PROECCAO DAS EDIFICACOES
 - CICLOVIA SENTIDO DUPLA
 - AREA DE EXPANSAO PARA PARQUE TECNOLOGICO
 - AREA DE EXPANSAO PARA USINA FOTOVOLTAICA

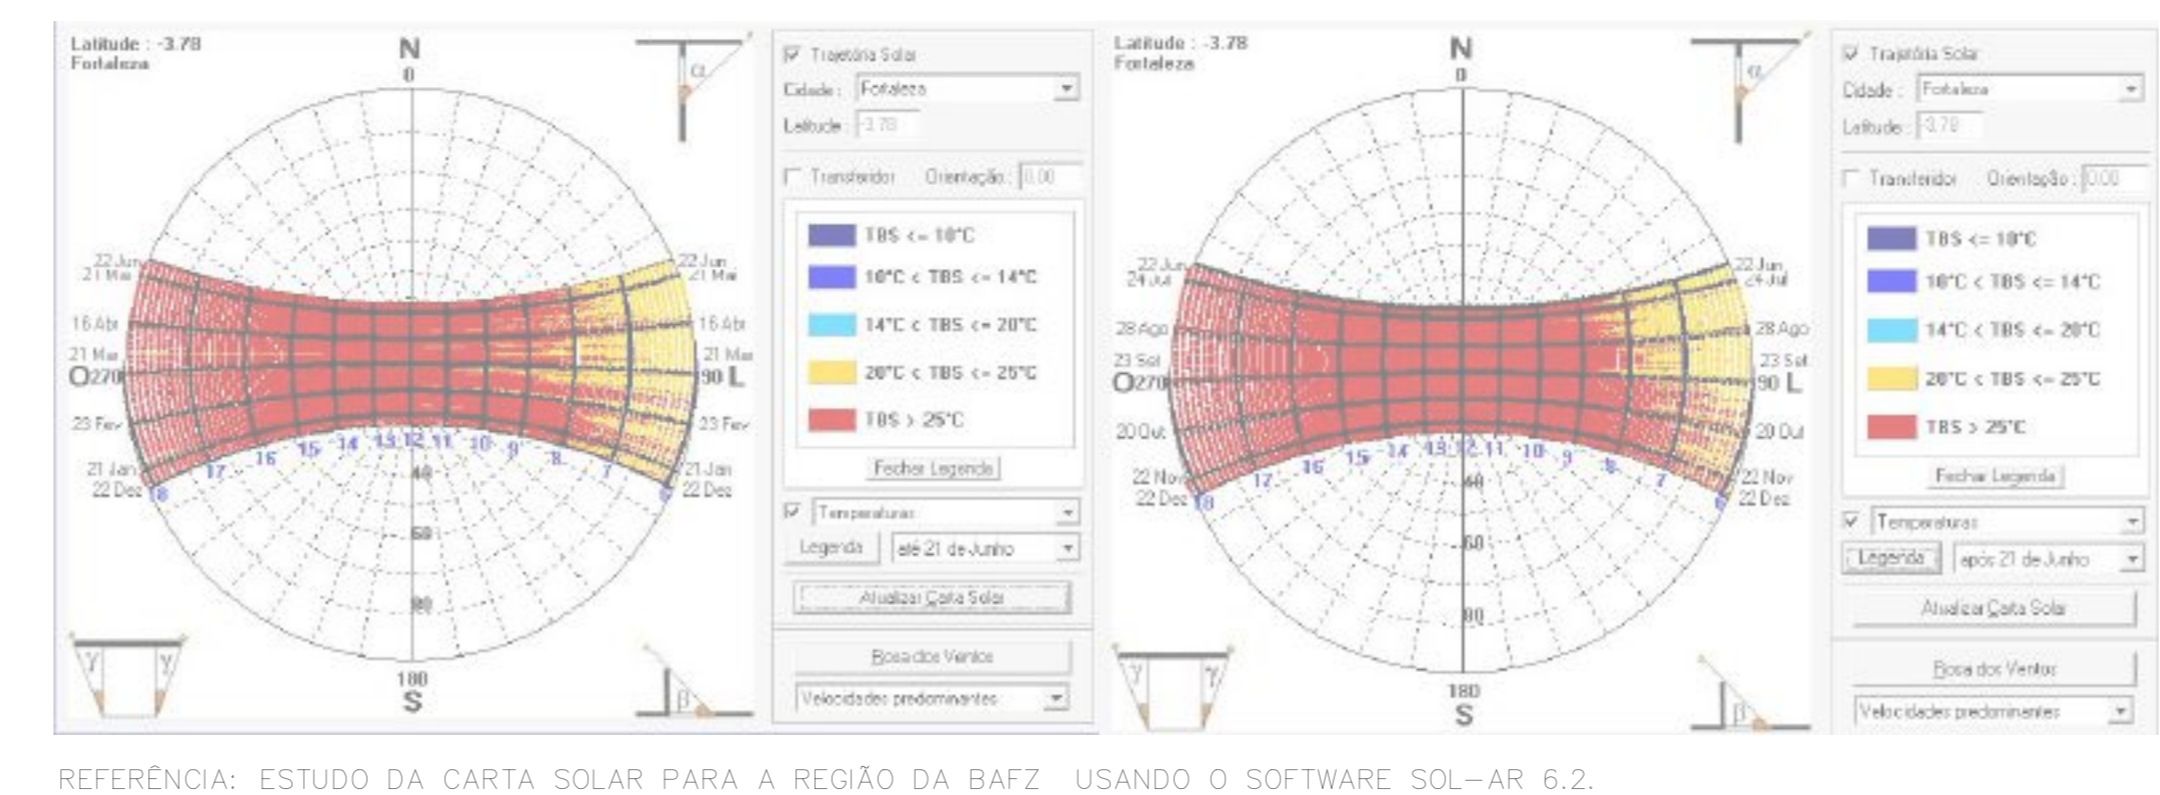

CENTRO DE ESTUDOS E PROJETOS DE ENGENHARIA DA AERONAUTICA Av. Dom Pedro I, 100 - Cambuí, São Paulo - SP, 01502-000			
CEPE PLANO DIRETOR - ITA CAMPUS FORTALEZA		ESCALA 1:1000 UNIDADE m PRINCHA 05/11	
ESTUDO TÉCNICO PRELIMINAR IMPLANTAÇÃO PROPOSTA DO PLANO DIRETOR ITA CAMPUS FORTALEZA			
DESENHISTA 3º Sgl TOB JESSIKA COLA	CREA/CAU ABR0266-6	DATA 13/12/2023	PRINCHA REV 01
AUTOR 1º Ten QOCor AGT DEBORAH	CREA/CAU 506280604/SP	CE01-09EP01-ARQ-DE005	
SUPERVISOR TÉCNICO Maj Eng LAURA	CREA/CAU 72356/MG		
COORDENADOR TÉCNICO Maj Eng Rodrigo			

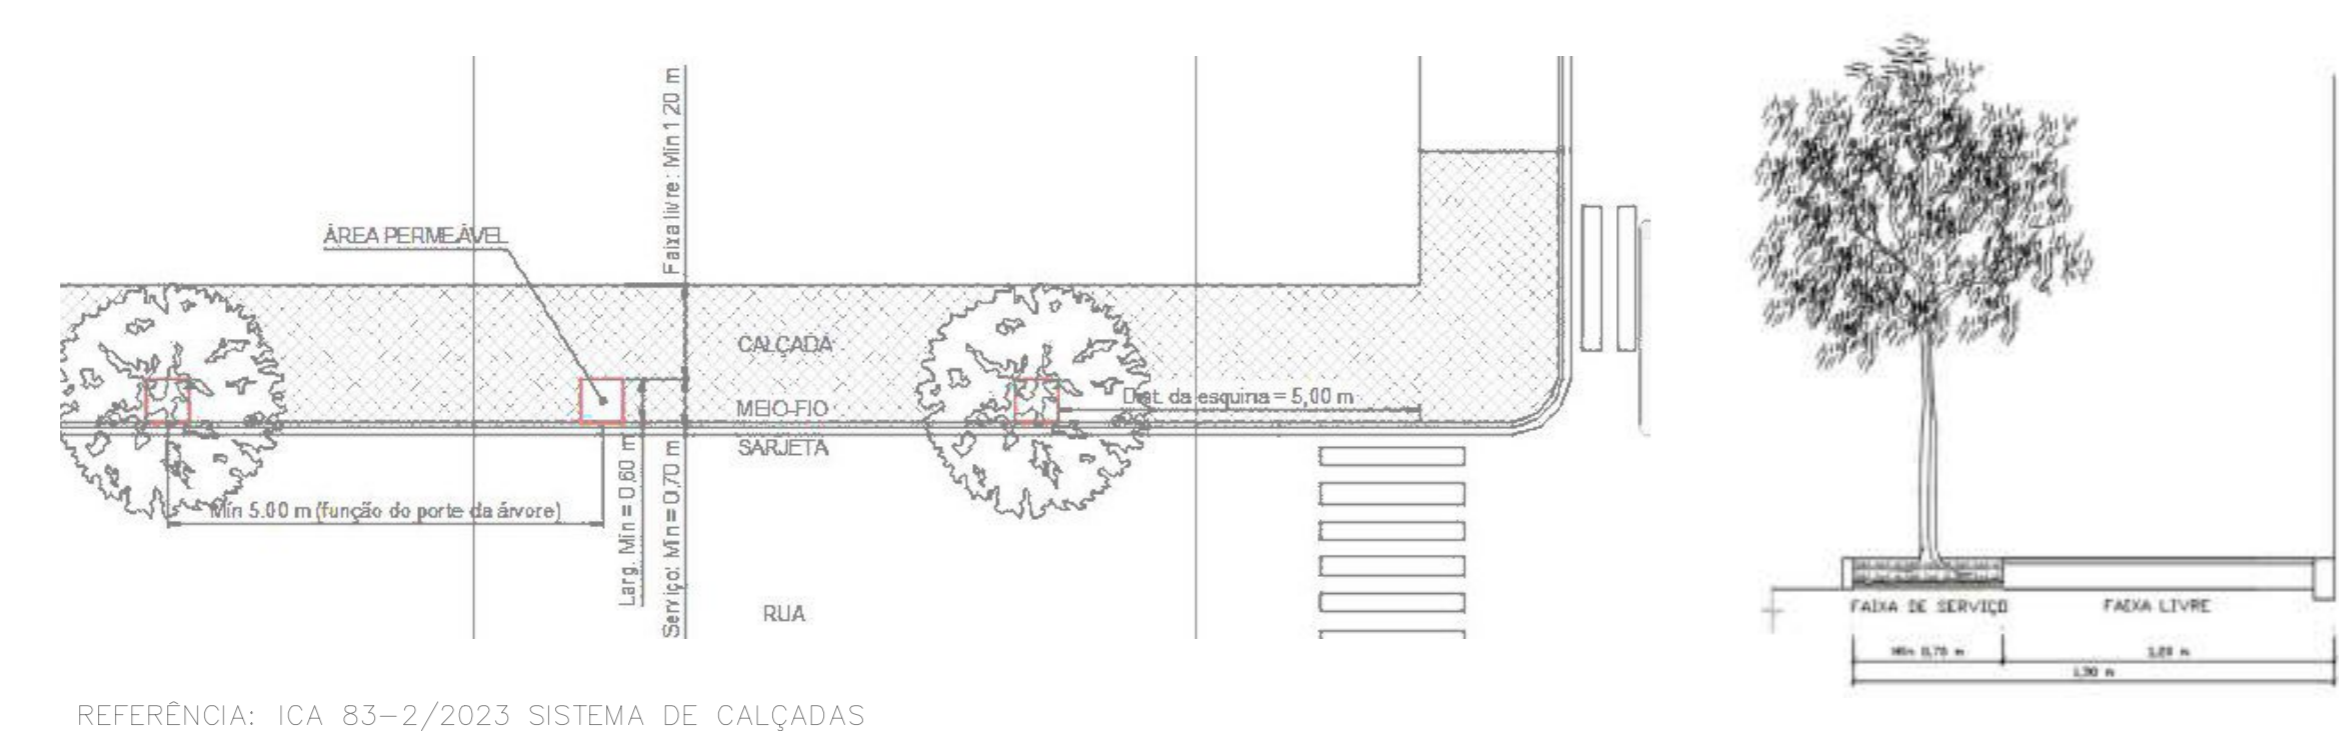

MINISTÉRIO DA DEFESA
COMANDO DA AERONÁUTICA

CONTROLE DE ASSINATURAS ELETRÔNICAS DO DOCUMENTO

Documento:	CE01-09EP01-ARQ-DE005_R01
Data/Hora de Criação:	22/12/2023 14:17:01
Páginas do Documento:	1
Páginas Totais (Doc. + Ass.)	2
Hash MD5:	38860b52e18b0f433a840e32f2d3790f
Verificação de Autenticidade:	https://autenticidade-documento.sti.fab.mil.br/assinatura

Este documento foi assinado e conferido eletronicamente com fundamento no artigo 6º, do Decreto nº 8.539 de 08/10/2015 da Presidência da República pelos assinantes abaixo:

Assinado via ASSINATURA CADASTRAL por Major LAURA GALVÃO SARTI no dia 22/12/2023 às 11:18:55 no horário oficial de Brasília.

Assinado via ASSINATURA CADASTRAL por 1º Ten DEBORAH ALMEIDA DE SOUZA no dia 22/12/2023 às 11:31:39 no horário oficial de Brasília.

Assinado via ASSINATURA CADASTRAL por Terceiro Sargento JESSIKA ALMEIDA COLÁ no dia 22/12/2023 às 11:33:07 no horário oficial de Brasília.

Assinado via ASSINATURA CADASTRAL por Major RODRIGO SILVA BARBOSA no dia 22/12/2023 às 13:17:55 no horário oficial de Brasília.

CONTROLE DE ASSINATURAS ELETRÔNICAS DO DOCUMENTO