
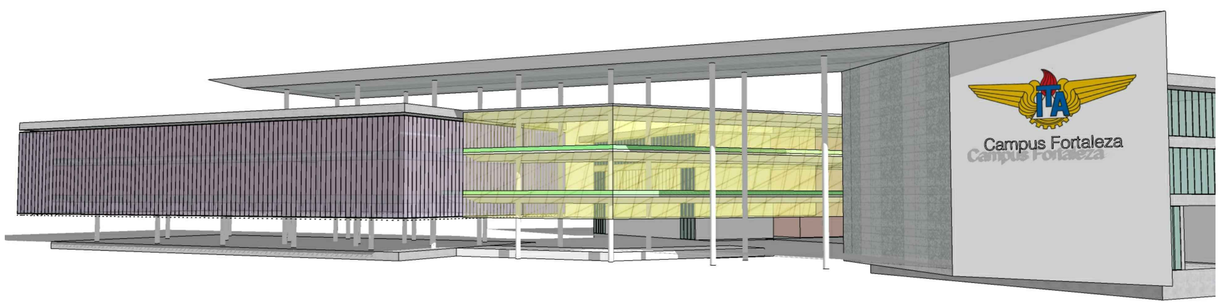
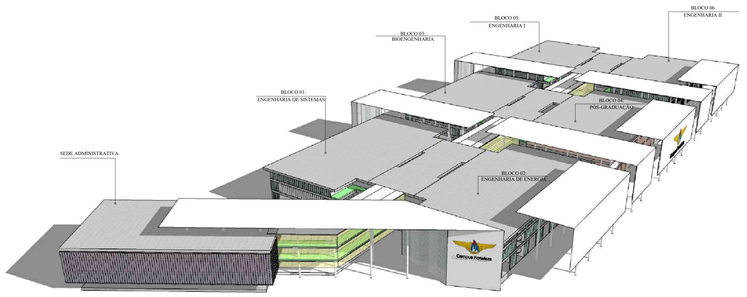



| PROGRAMA DOS PRÉDIO DAS ENGENHARIA | | |
|---|---|---|
| | | TÉRREO |
| BLOCO 01<br>BLOCO 02<br>BLOCO 03<br>BLOCO 05<br>BLOCO 06 | ENGENHARIA DE SISTEMAS<br>ENGENHARIA DE ENERGIA<br>BIOENGENHARIA<br>ENGENHARIA I<br>ENGENHARIA II | 07 LABORATÓRIOS DIDÁTICOS |
| | | 02 SALAS DE APOIO |
| | | ALMOXARIFADO |
| | | SANITÁRIO FEM. |
| | | SANITÁRIO MASC. |
| | | SANITÁRIO ACESSÍVEL |
| | | DML |
| | | ESCADAS E RAMPAS |
| | | COMÉRCIO |
| | | PÉ-DIREITO: 5,15m |
| | | COTA: 0,00 |

| PROGRAMA DOS PRÉDIO DAS ENGENHARIA | | |
|---|---|---|
| | | TÉRREO |
| BLOCO 04 | PÓS-GRADUAÇÃO | 02 LABORATÓRIOS DE PESQUISA |
| | | 02 SALAS HARVARD |
| | | 02 SALAS DE APOIO |
| | | DEPÓSITO |
| | | CENTRAL PROFESSAMENTO DE DADOS E NO-BREAK |
| | | SANITÁRIO FEMININO |
| | | SANITÁRIO MASCULINO |
| | | SANITÁRIO ACESSÍVEL |
| | | COMÉRCIO |
| | | ESCADAS |
| | | PÉ-DIREITO: 5,15m |
| | | COTA: 0,00 |

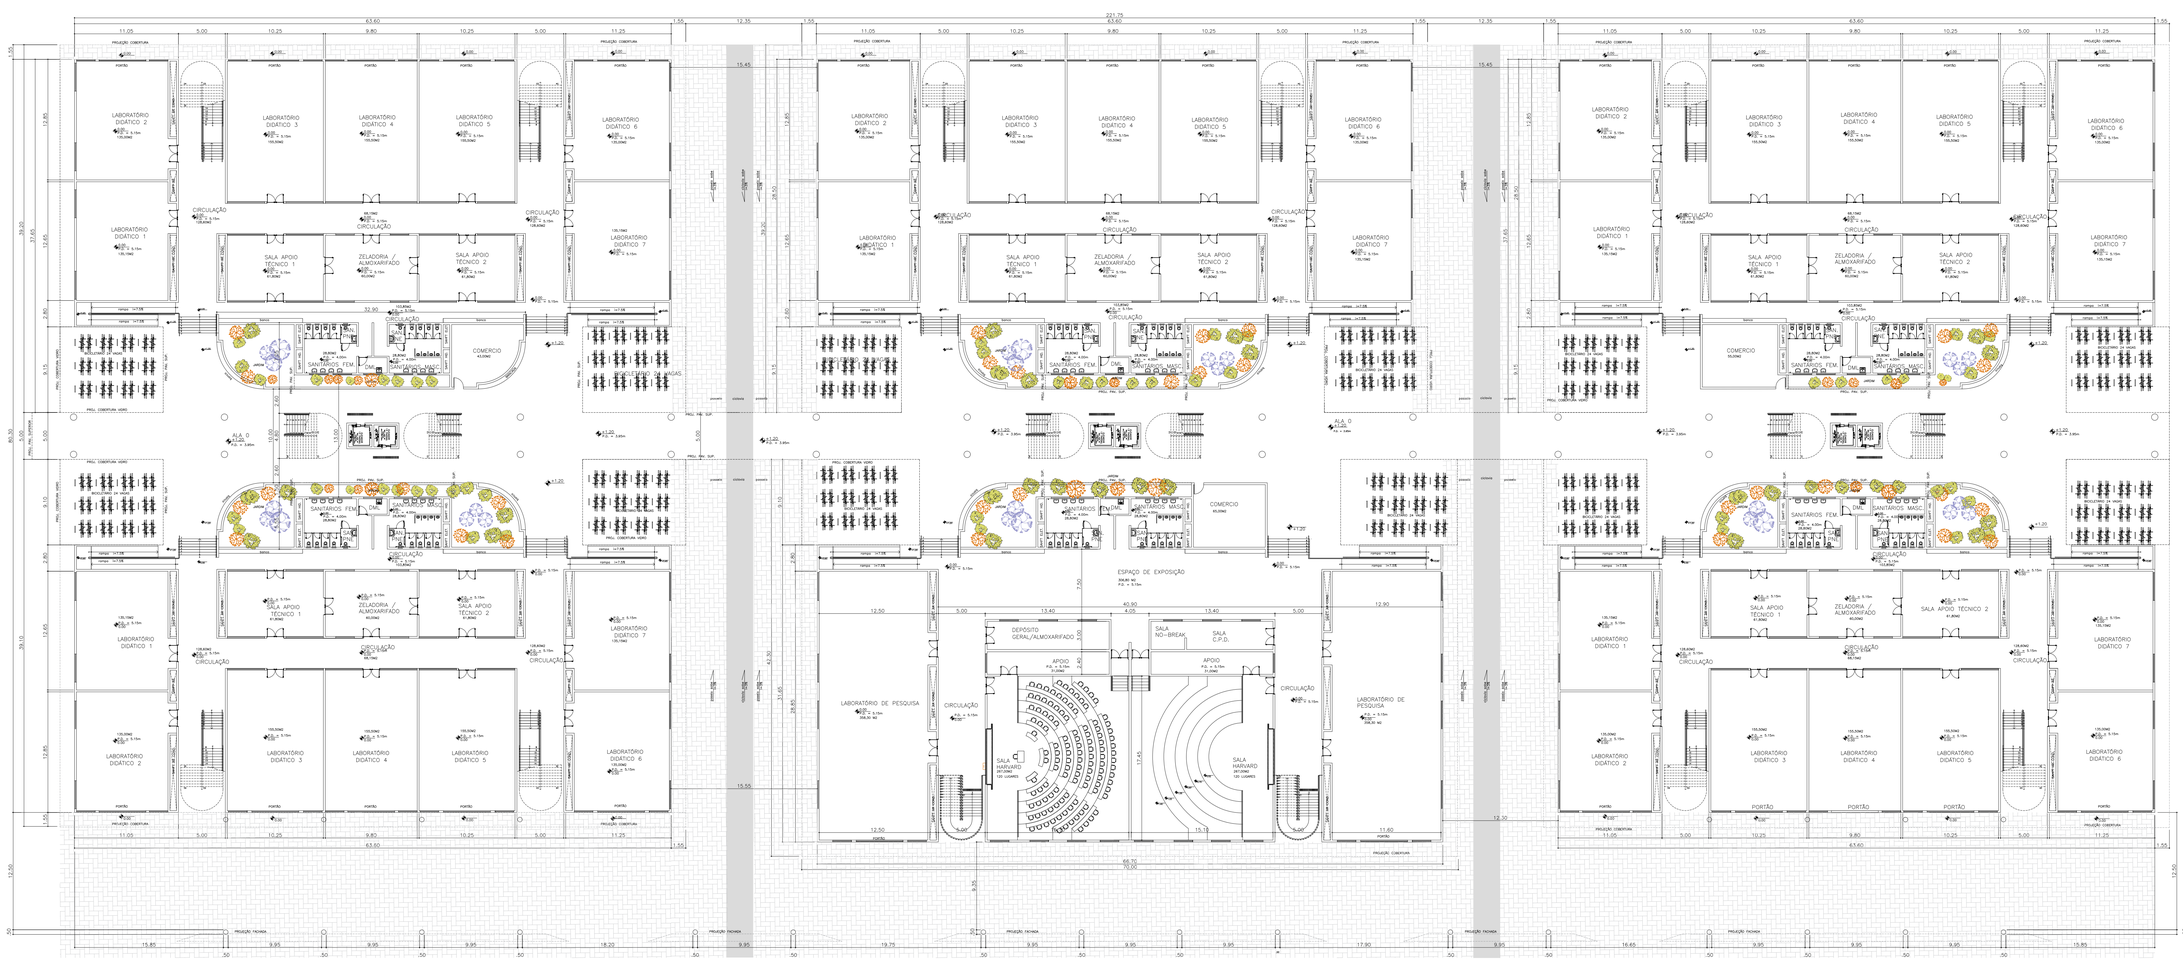


PLANTA BAIXA - TÉRREO - PRÉDIO DAS ENGENHARIAS
ESCALA 1:200

**CENTRO DE ESTUDOS E PROJETOS DE ENGENHARIA DA AERONÁUTICA**
Av. Dom Pedro I, 100 - Cambuci, São Paulo - SP, 01552-000

**CEPE**
PLANO DIRETOR - ITA CAMPUS FORTALEZA

ESTUDO TÉCNICO PRELIMINAR

PLANTA BAIXA E PERSPECTIVA
PRÉDIO DAS ENGENHARIAS - TÉRREO

| DESENHISTA | CREA/CAU | ESCALA | UNIDADE | PRANCHA |
|---|---|---|---|---|
| 1º Ten QOCon AQT COSTA | A41192-2 | 1:200 | m | 07/11 |
| AUTOR | CREA/CAU | DATA | | REV 00 |
| 1º Ten QOCon AQT COSTA | A41192-2 | 30/11/2023 | | |
| SUPERVISOR TÉCNICO | CREA/CAU | CE01-09EP01-ARQ-DE007 | | |
| Maj Eng LAURA | 5062690604-SP | | | |
| COORDENADOR TÉCNICO | CREA/CAU | | | |
| Maj Eng Rodrigo | 72356/MG | | | |

FORMATO A0 AL al 841x1373

Documento: APÊNDICE IV - CE01-09EP01-ARQ-DE007 - PLANTA BAIXA - PRÉDIO DAS ENGENHARIAS - TÉRREO - Página 1/3 - Web RDS: 67.205.64.211:8443/RDSWeb/Web/Client

MINISTÉRIO DA DEFESA
COMANDO DA AERONÁUTICA

# CONTROLE DE ASSINATURAS ELETRÔNICAS DO DOCUMENTO

| | |
|---|---|
| Documento: | APÊNDICE VI - CE01-09PE01-ARQ-DE007 - PLANTA BAIXA – PRÉDIO DAS ENGENHARIAS - TÉRREO |
| Data/Hora de Criação: | 30/11/2023 18:44:04 |
| Páginas do Documento: | 1 |
| Páginas Totais (Doc. + Ass.) | 2 |
| Hash MD5: | d729dcc817a0c4830fa53afb285495a0 |
| Verificação de Autenticidade: | https://autenticidade-documento.sti.fab.mil.br/assinatura |

Este documento foi assinado e conferido eletronicamente com fundamento no artigo 6º, do Decreto nº 8.539 de 08/10/2015 da Presidência da República pelos assinantes abaixo:

Assinado via ASSINATURA CADASTRAL por Major LAURA GALVÃO SARTI no dia 30/11/2023 às 15:45:01 no horário oficial de Brasília.

Assinado via ASSINATURA CADASTRAL por Major RODRIGO SILVA BARBOSA no dia 30/11/2023 às 15:45:38 no horário oficial de Brasília.

Assinado via ASSINATURA CADASTRAL por 1º Ten CARLA DE ALMEIDA COSTA no dia 30/11/2023 às 15:51:05 no horário oficial de Brasília.

Assinado via ASSINATURA CADASTRAL por Maj Brig CESAR FARIA GUIMARÃES no dia 30/11/2023 às 19:36:13 no horário oficial de Brasília.

CONTROLE DE ASSINATURAS ELETRÔNICAS DO DOCUMENTO