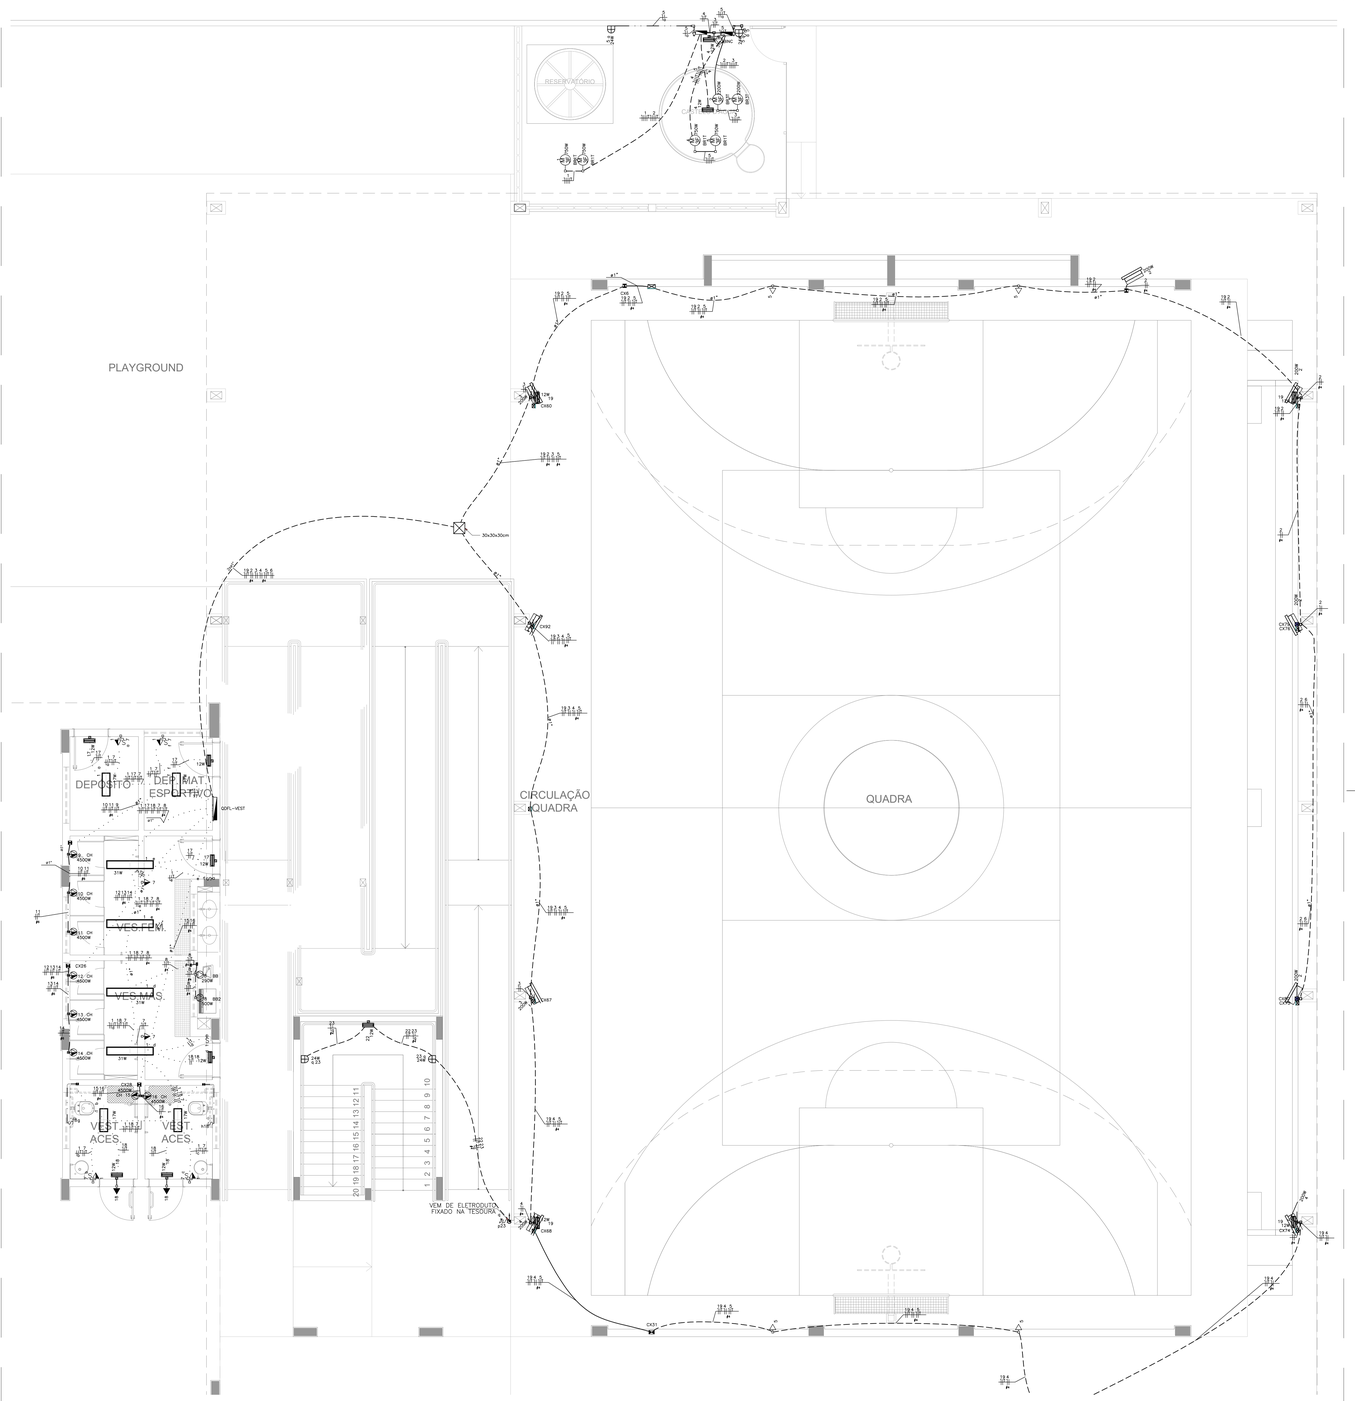

QDFL-VEST (Quadro de Distribuição de Força e Luz dos Vestiários e Quadra)

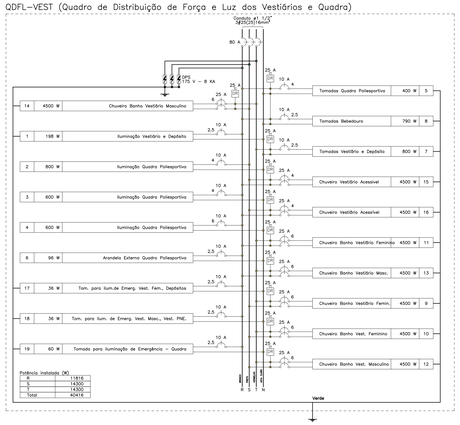

Quadro de Cargas (QDFL-VEST)

Circuito	Descrição	Esquema	Método de inst.	Tensão (V)	Pot. total. (VA)	Pot. total. (W)	Fases	Pot. - R (W)	Pot. - S (W)	Pot. - T (W)	FP	FCA	In' (A)	Ip (A)	Seção (mm2)	Ic (A)	Icc (kA)	Disj (A)	dV parc (%)	dV total (%)
1	Iluminação Vestiário e Depósito	F+N+T	B1	127 V	220	198	R	198			0.90	1.00	1.7	1.7	2.5	24.0	3	10	0.29	6.11
2	Iluminação Quadra Poliesportiva	F+N	B1	127 V	889	800	R	800			0.90	1.00	7.0	7.0	4	42.0	3	10	2.79	8.60
3	Iluminação Quadra Poliesportiva	F+N	B1	127 V	444	400	R	400			0.90	1.00	3.5	3.5	2.5	31.0	3	10	1.24	7.06
4	Iluminação Quadra Poliesportiva	F+N	B1	127 V	667	600	S		600		0.90	1.00	5.2	5.2	4	42.0	3	10	2.57	8.38
5	Tomadas Quadra Poliesportiva	F+N+T	B1	127 V	435	400	R	400			0.92	1.00	3.4	3.4	4	32.0	3	10	0.92	6.74
6	Arandela Externa Quadra Poliesportiva	F+N	B1	127 V	133	120	R	120			0.90	1.00	1.0	1.0	2.5	24.0	3	10	0.64	6.46
7	Tomadas Vestiário e Depósito	F+N+T	B1	127 V	870	800	T			800	0.92	1.00	6.8	6.8	2.5	24.0	3	10	1.09	6.91
8	Tomadas Bebedouro	F+N+T	B1	127 V	878	790	R	790			0.90	1.00	6.9	6.9	4	32.0	3	10	0.96	6.78
9	Chuveiro Banho Vestiário Feminino	F+F+T	B1	220 V	4500	4500	S+T		2250	2250	1.00	0.70	29.2	20.5	6	41.0	4.5	25	0.41	6.23
10	Chuveiro Banho Vestiário Feminino	F+F+T	B1	220 V	4500	4500	S+T		2250	2250	1.00	0.70	29.2	20.5	6	41.0	3	25	0.47	6.29
11	Chuveiro Banho Vestiário Feminino	F+F+T	B1	220 V	4500	4500	R+T	2250		2250	1.00	0.70	29.2	20.5	6	41.0	3	25	0.54	6.36
12	Chuveiro Banho Vestiário Masculino	F+F+T	B1	220 V	4500	4500	S+T		2250	2250	1.00	0.70	29.2	20.5	6	41.0	3	25	0.51	6.33
13	Chuveiro Banho Vestiário Masculino	F+F+T	B1	220 V	4500	4500	R+T	2250		2250	1.00	0.70	29.2	20.5	6	41.0	3	25	0.58	6.40
14	Chuveiro Banho Vestiário Masculino	F+F+T	B1	220 V	4500	4500	S+T		2250	2250	1.00	0.70	29.2	20.5	6	41.0	3	25	0.65	6.46
15	Chuveiro Vestiário Acessível	F+F+T	B1	220 V	4500	4500	R+S	2250	2250		1.00	0.80	25.6	20.5	4	32.0	3	25	0.94	6.76
16	Chuveiro Vestiário Acessível	F+F+T	B1	220 V	4500	4500	R+S	2250	2250		1.00	0.80	25.6	20.5	4	32.0	3	25	0.95	6.77
17	Tomada para Iluminação de Emergencia Vest. Fem., Depósitos	F+N+T	B1	127 V	40	36	R	36			0.90	1.00	0.3	0.3	2.5	24.0	3	10	0.02	5.83
18	Tomada para Iluminação de Emergencia Vest. Masc., Vestiários PNE.	F+N+T	B1	127 V	40	36	R	36			0.90	1.00	0.3	0.3	2.5	24.0	3	10	0.07	5.89
19	Tomada para Iluminação de Emergência - Quadra	F+N+T	B1	127 V	53	48	R	48			0.90	1.00	0.4	0.4	2.5	24.0	3	10	0.19	6.00
TOTAL					40669	40228	R+S+T	11828	14100	14300										

Quadro de Demanda (QDFL-VEST)

Tipo de carga	Potência instalada (kVA)	Fator de demanda (%)	Demanda (kVA)
Chuveiros, ferros elétricos, aquecedores de água (Não residencial)	36.00	57.00	20.52
Iluminação e TUG's (Escolas e semelhantes)	4.54	100.00	4.54
Uso Específico	0.13	100.00	0.13
		TOTAL	25.19

QD-IL. EXT. (Quadro de Iluminação Externa)

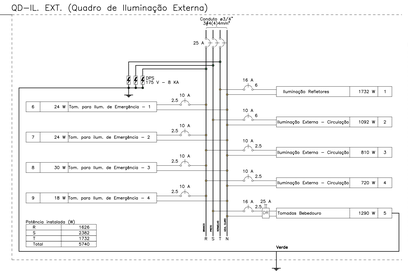

QAF (Quadro de Recalque Água Fria)

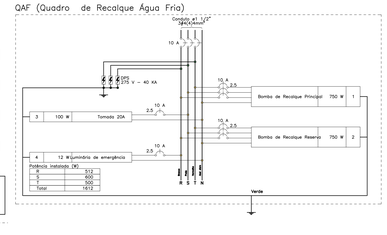

Quadro de Cargas (QBINC)

Circuito	Descrição	Esquema	Método de inst.	Tensão (V)	Pot. total. (VA)	Pot. total. (W)	Fases	Pot. - R (W)	Pot. - S (W)	Pot. - T (W)	FP	FCA	In' (A)	Ip (A)	Seção (mm2)	Ic (A)	Icc (kA)	Disj (A)	dV parc (%)	dV total (%)
1	Reserva	3F+N+T	B1	220/127 V	750	750	R+S+T	250	250	250	1.00	1.00	2.0	2.0	2.5	21.0	3	10	0.00	0.00
2	Bomba de Incendio Principal	3F+N+T	B1	220/127 V	3313	2200	R+S+T	733	733	733	0.66	0.80	10.9	8.7	2.5	21.0	3	10	0.19	3.30
3	Bomba de Incêndio Reserva	3F+N+T	B1	220/127 V	3313	2200	R+S+T	733	733	733	0.66	0.80	10.9	8.7	2.5	21.0	3	10	0.25	3.37
4	Bomba de Pressurização Principal	3F+N+T	B1	220/127 V	1202	750	R+S+T	250	250	250	0.62	1.00	3.2	3.2	2.5	21.0	3	10	0.09	3.20
5	Bomba de Pressurização Reserva	3F+N+T	B1	220/127 V	1202	750	R+S+T	250	250	250	0.62	1.00	3.2	3.2	2.5	21.0	3	10	0.11	3.23
TOTAL					9780	6650	R+S+T	2217	2217	2217										

Quadro de Demanda (QBINC)

Tipo de carga	Potência instalada (kVA)	Fator de demanda (%)	Demanda (kVA)
Bombas de Recalque	0.75	100.00	0.75
Uso Específico	9.03	100.00	9.03
		TOTAL	9.78

Quadro de Cargas (QAF)

Circuito	Descrição	Esquema	Método de inst.	Tensão (V)	Pot. total. (VA)	Pot. total. (W)	Fases	Pot. – R (W)	Pot. – S (W)	Pot. – T (W)	FP	FCA	In' (A)	Ip (A)	Seção (mm2)	Ic (A)	Icc (kA)	Disj (A)	dV parc (%)	dV total (%)
1	Bomba de Recalque Principal	3F+N+T	B1	220/127 V	1202	750	R+S+T	250	250	250	0.62	1.00	3.2	3.2	2.5	21.0	3	10	0.12	4.71
2	Bomba de Recalque Reserva	3F+N+T	B1	220/127 V	1202	750	R+S+T	250	250	250	0.62	1.00	3.2	3.2	2.5	21.0	3	10	0.12	4.71
3	Tomada 20A	F+N+T	B1	127 V	109	100	S		100		0.92	1.00	0.9	0.9	2.5	24.0	6	10	0.01	4.60
4	Luminária de emergência	F+N+T	B1	127 V	27	24	R	24			0.90	1.00	0.1	0.2	2.5	24.0	3	10	0.01	4.60
TOTAL					2539	1624	R+S+T	524	600	500										

Quadro de Demanda (QAF)

Tipo de carga	Potência instalada (kVA)	Fator de demanda (%)	Demanda (kVA)
Bombas de Recalque	2.40	75.00	1.80
Iluminação e TUG's (Escolas e semelhantes)	0.14	100.00	0.14
		TOTAL	1.94

LEGENDA DAS INDICAÇÕES

BB	TOMADA – USO ESPECÍFICO – BEBEDOURO ELÉTRICO ACESSÍVEL
BB2	TOMADA – USO ESPECÍFICO – BEBEDOURO INDUSTRIAL 25L
CH	TOMADA – USO ESPECÍFICO – CHUVEIRO
AR4	TOMADA – USO ESPECÍFICO – CONDICIONADOR DE AR SPLIT 12000BTU
AR2	TOMADA – USO ESPECÍFICO – CONDICIONADOR DE AR SPLIT 22000BTU
AR1	TOMADA – USO ESPECÍFICO – CONDICIONADOR DE AR SPLIT 30000BTU
FZ	TOMADA – USO ESPECÍFICO – FREEZER VERTICAL INDUSTRIAL 500 L
MQ	TOMADA – USO ESPECÍFICO – LAVADORA DE ROUPAS LINHA BRANCA 11KG
PR	TOMADA – USO ESPECÍFICO – PURIFICADOR DE ÁGUA
SC	TOMADA – USO ESPECÍFICO – SECADORA DE ROUPAS LINHA BRANCA 10KG
TV	TOMADA – USO ESPECÍFICO – TELEVISOR DE 32"
AP	TOMADA – USO ESPECÍFICO – TOMADA ACCESS POINT
VP	TOMADA – USO ESPECÍFICO – VENTILADOR DE PAREDE

BLOCO A Quadra
BLOCO C Vestiários
BLOCO D Vestiários
BLOCO E Vestiários
BLOC