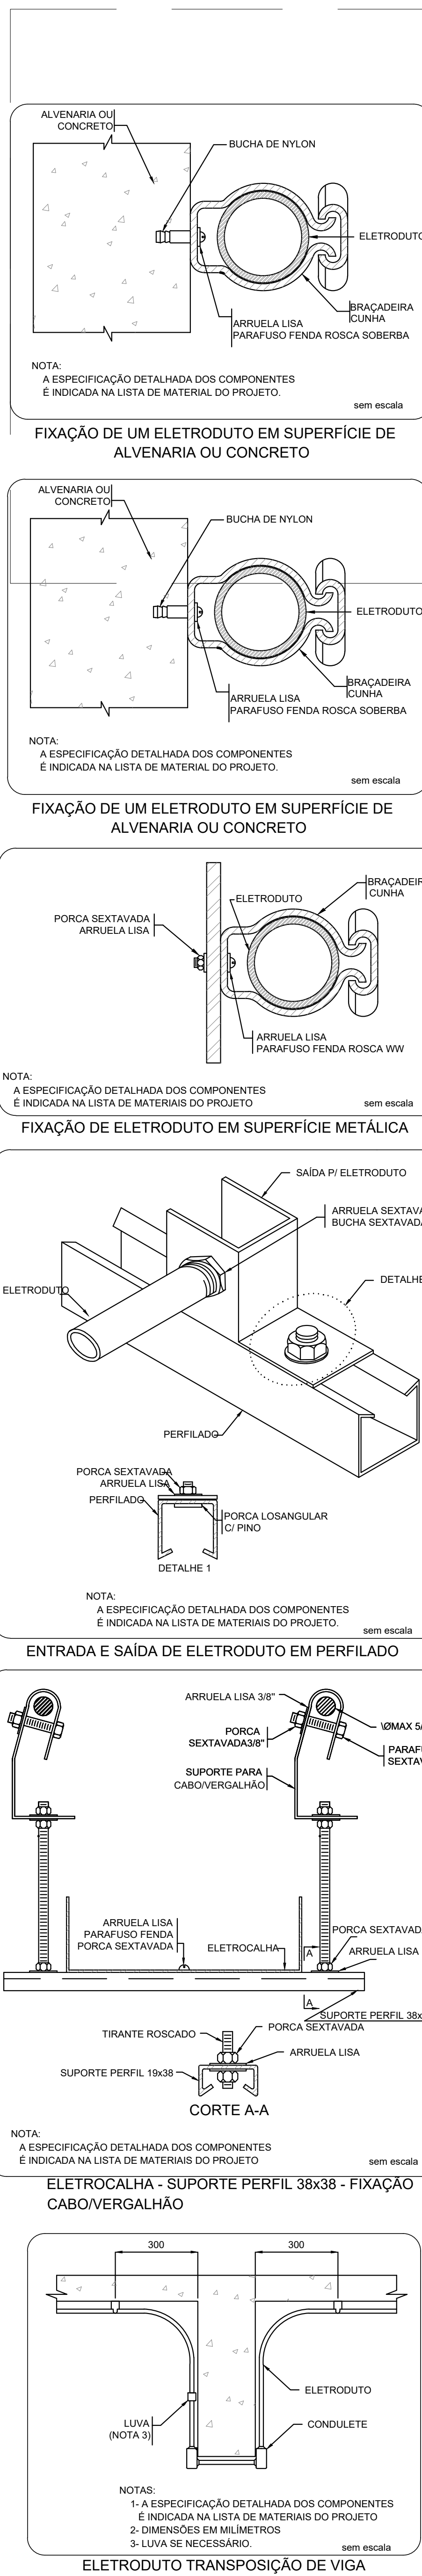


TIPO DE CARGA	POTÊNCIA INSTALADA (KVA)	FATOR DE DEMANDA (%)	DEMANDA (KVA)
ILUMINAÇÃO E TUG'S (ESCOLAS E SEMELHANTES)	6.27	100.00	6.27
USO ESPECÍFICO	0.10	100.00	0.10
		TOTAL	6.37

CROQUI DE REFERÊNCIA - IMPLANTAÇÃO

[illegible]