




QGBT (Quadro Geral de Baixa Tensão)

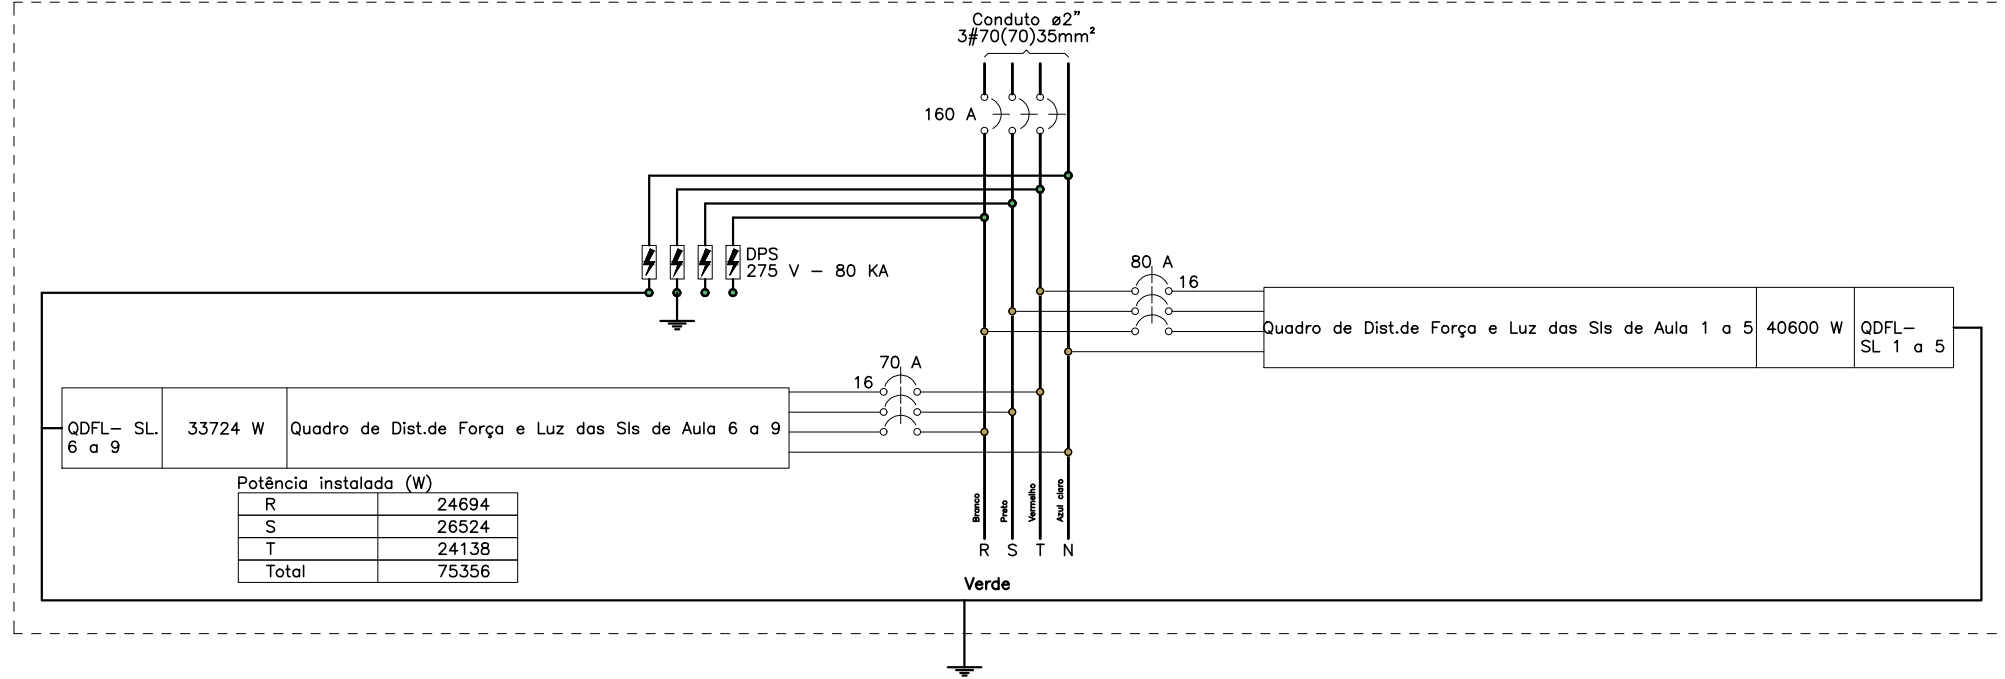

QDG- SL. AULAS (Quadro de Distribuição Geral das Salas de Aula)

[illegible]

TIPO DE CARGA	POTENCIA INSTALADA (kW)	FATOR DE DEMANDA (%)	DEMANDA (kW)
CHUVEIROS, FERROS ELÉTRICOS, AQUECEDORES DE ÁGUA (NÃO RESIDENCIAL)	84,00		8,85
CONDICIONADOR DE AR TIPO PANELA (NÃO RESIDENCIAL)	12,60	100,00	12,67
ILUMINAÇÃO E T.U.S.'S (ESCOLAS E SEMELHANTES)	12,00	100,00	12,00
	8,04	30,00	2,41
USO ESPECÍFICO	0,49	100,00	0,49
		TOTAL	76,42



NOTAS:

- 1- A ESPECIFICAÇÃO DETALHADA DOS COMPONENTES É INDICADA NA LISTA DE MATERIAIS DO PROJETO
- 2- OS ELETRODUTOS DESTINADOS A COMUNICAÇÃO, SE INSTALADOS NA MESMA VALA, DEVEM FICAR, NO MÍNIMO 50cm AFASTADOS
- 3- FITA DE AVISO NA COR AMARELA.

DUTO SUBTERRÂNEO PARA CABOS

INFRA-ESTRUTURA

- | | |
|-------|--|
| | TOMADAS, INTERRUPTORES E ACIONADORES |
| CANAL | CAIXA COM INTERRUPTOR DE 1, 2 OU 3 PÓLOS, INDICADO EM PROJETO POR LETRAS, UM |

SXYW	CAIXA COM INTERRUPTOR DE 1, 2 OU 3 SEÇÕES (INSTALADO EM PROTEÇÃO POR ACABADO). 4x2" EMBUTIDA EM ALVENARIA, QUANDO NÃO INDICADO h=110cm DO PISO ACABADO.
SXYWZ	CAIXA COM INTERRUPTOR DE 4 SEÇÕES (INSTALADO EM PROTEÇÃO POR ACABADO). 4x4" EMBUTIDA EM ALVENARIA, QUANDO NÃO INDICADO h=110cm DO PISO ACABADO.

- NOTAS:**
- DESCOBRIR ESTE PROJETO JUNTAMENTE COM O PROJETO ESTRUTURAL;
 - ANTES DA CONDIÇÃO DE PRÉVIA PRESENTAR PARA AS TUBULAÇÕES DENTRO DOS LÍMITES ESTABELECIDOS PELA NBR 118/2014;
 - PREVER O POSICIONAMENTO DAS LINHAS DE CABEAMENTO, LOGO APÓS O PLANO DE FORÇA;
 - OS ELETROTUBOS QUE SEQUEM ATRÁ DE O QUADRADO DE ALUMINÍUM SEM LIGANTE SER EM PVO REDEDO ROSCADO;
 - OS ELETROTUBOS APENDICES (PVC) DEVEM SER DE AÇO GALVANIZADO;
 - ALTERAÇÕES NESTE PROJETO SOMENTE COM AUTORIZAÇÃO EXPRESSA DO PROE.
- RECOMENDAÇÃO:**
- MEMORIA DESCRITIVA E ESPECIFICAÇÕES TÉCNICAS;
 - PLANILHA DE QUANTITATIVOS.

**Ministério da
Educação**

A 9 SAÍAS DE AULA – MODELO TÉRREO

PROJETO DE INSTALAÇÕES

COORDENAÇÃO	DISTRIBUIÇÃO_DA_REDE_ELÉTRICA_380-220V		ELE
CGEST - Coordenação Geral de Infraestrutura Educcional	RAMAIS DE ALIMENTAÇÃO DOS QUADROS		
	PLANTA_BAIXA_GERAL		
REVISÃO	R.00	ESCALA	PRANCHA
FORMATO	(137x841)	1:100 DATA EMISSÃO JUN/2021	
			02/08