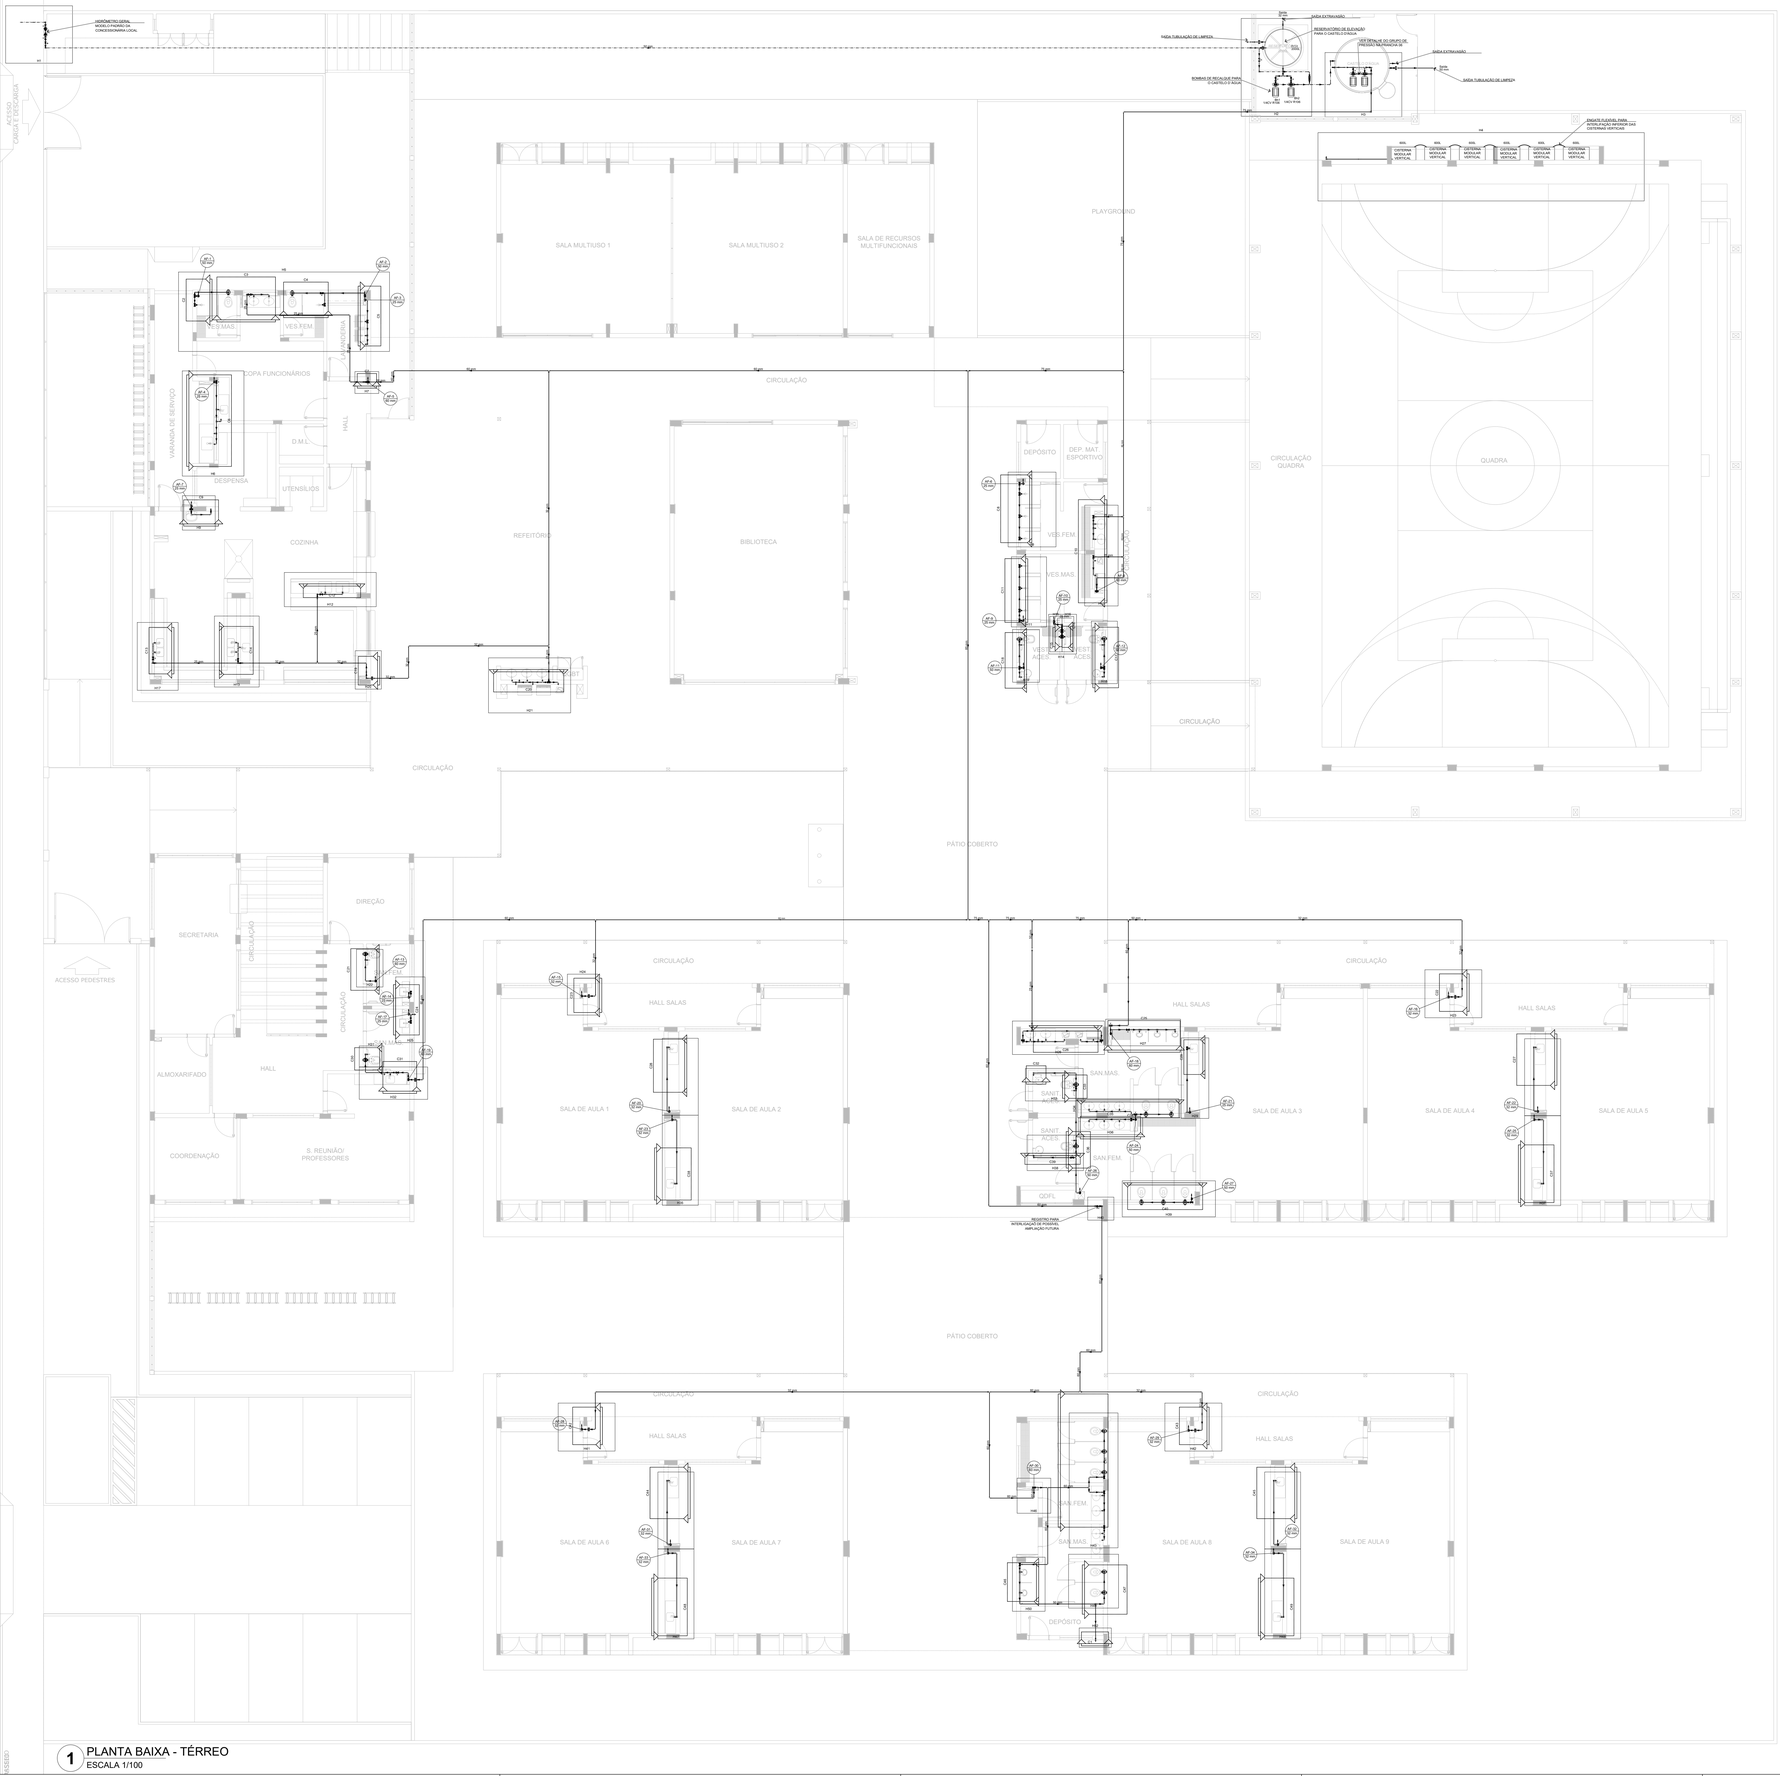
HIDRÔMETRO GERAL
MODELO PADRÃO DA CONCESSIONÁRIA LOCAL
ACESSO CARGA E Ddescarga
SALA MULTIUSO 1
SALA MULTIUSO 2
SALA DE RECURSOS MULTIFUNCIONAIS
PLAYGROUND
CIRCULAÇÃO
SAÍDA EXTRAVASOR
RESERVATÓRIO DE ELEVAÇÃO PARA O CASTELO D'AGUA
SAÍDA TUBULAÇÃO DE LIMPEZA
BOMBAS DE RECALQUE PARA O CASTELO D'AGUA
VER DETALHE DO GRUPO DE PRESSÃO NA PRANCHA 06
SUCÇÃO
RECALQUE
VAZIO RTAB
VAZIO RTAB
ENGATE FLEXÍVEL PARA INTERLIGAÇÃO MYFLOW DAS CISTERNAS VERTICAIS
CISTERNA MODULAR VERTICAL
SANITÁRIO FEM. ACESSIBILIDADE
SANITÁRIO MASC. ACESSIBILIDADE
VESTIÁRIO FEM.
VESTIÁRIO MASC.
DEPÓSITO
DEP. MAT. ESPORTIVO
CIRCULAÇÃO QUADRA
QUADRA
SAN.FEM.
SAN.MAS.
SANIT. ACES.
SANIT. FEM.
SANIT. MASC.
SAN.FEM.
QDFL
REGISTRO PARA INTERLIGAÇÃO COM AMPLIAÇÃO FUTURA
SAN.MAS.
DEPÓSITO
VAZIO SANITÁRIO
VAZIO SANITÁRIO
VAZIO SANITÁRI