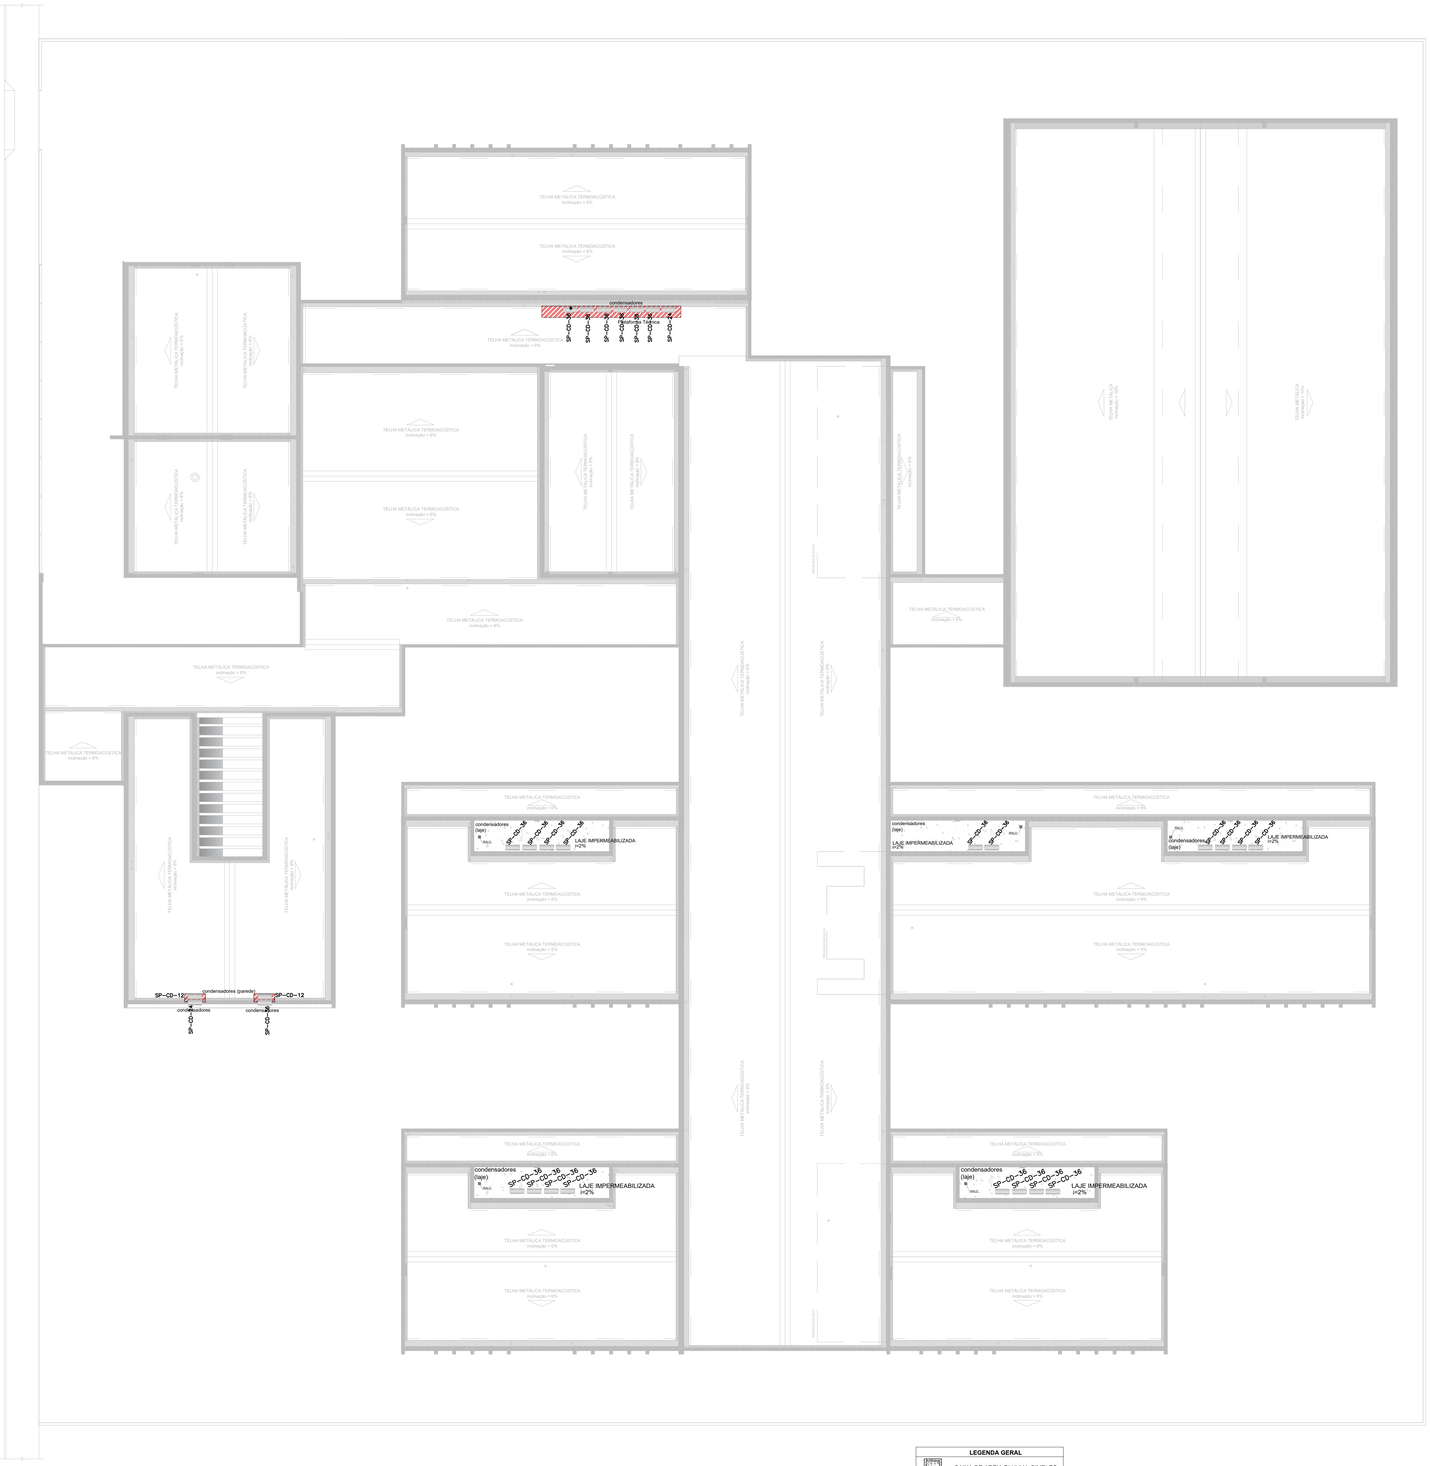

1 PLANTA DE COBERTURA - CLIMATIZAÇÃO
ESCALA 1/125

RELAÇÃO DE MATERIAIS										
EQUIPAMENTOS DE CLIMATIZAÇÃO				MATERIAIS LINHA FRIGORÍGENA						
UNIDADE EVAPORADORA	UNIDADE CONDENSADORA	ESPECIFICAÇÕES TÉCNICAS	QTD	TUBULAÇÃO DE COBRE FLEXÍVEL				ISOLAMENTO ESPUMA ELASTOMÉRICA		
				LÍQUIDO		SUCÇÃO				
				SEÇÃO	QTD	SEÇÃO	QTD	SEÇÃO	QTD	
SP_EV_36	SP_CD_36	Piso Teto, 36.000 Btu/h, Monofásico, 60 Hz	25 und	# 3/8"	190 m	# 3/4"	190 m	# 3/4"	190 m	
SP_EV_24	SP_CD_24	Piso Teto, 24.000 Btu/h, Monofásico, 60 Hz	02 und	# 3/8"	16 m	# 5/8"	16 m	# 5/8"	16 m	
SP_EV_12	SP_CD_12	Hi wall, 12.000 Btu/h, Monofásico, 60 Hz	02 und	# 1/4"	18 m	# 1/2"	18 m	# 1/2"	18 m	

A CAPACIDADE DOS EQUIPAMENTOS DE CLIMATIZAÇÃO VARIA DE ACORDO COM O FABRICANTE. NESTE PROJETO, ONDE HÁ:
- SP_EV_36 / SP_CD_36, considerar de 30.000 Btus a 36.000 Btus;
- SP_EV_24 / SP_CD_24, considerar de 22.000 Btus a 24.000 Btus.

NOTAS ESPECIAL

1. o dimensionamento da seção transversal das linhas frigorígenas deverá ser feito conforme o fabricante do aparelho utilizado. Como referência, segue planilha exemplificativa:

▶ *HI WALL*

Capacidade	Líquido	Sucção	Cabo Interligação	Disjuntor	Cabo Alimentação
7000	1/4"	3/8"	1,5 mm²	10 A	1,5 mm²
9000	1/4"	3/8"	1,5 mm²	10 A	1,5 mm²
12000	1/4"	1/2"	1,5 mm²	10 A	1,5 mm²
18000	1/4"	1/2"	1,5 mm²	16 A	1,5 mm²
22000	3/8"	5/8"	1,5 mm²	20 A	2,5 mm²
30000	3/8"	5/8"	1,5 mm²	20 A	2,5 mm²

▶ *PISO TETO*

Capacidade	Líquido	Sucção	Cabo Interligação	Disjuntor	Cabo Alimentação
18000	1/4"	1/2"	1,5 mm²	16 A	1,5 mm²
24000	3/8"	5/8"	1,5 mm²	20 A	2,5 mm²
30000	3/8"	5/8"	1,5 mm²	25 A	2,5 mm²
36000	3/8"	3/4"	2,5 mm²	25 A	4 mm²
48000	3/8"	7/8"	2,5 mm²	25 A	4 mm²
58000	3/8"	7/8"	2,5 mm²	32 A	6 mm²
60000	1/2"	7/8"	2,5 mm²	32 A	6 mm²

LEGENDA GERAL

CAIXA DE AREIA PLUVIAL SIMPLES	
CAIXA DE AREIA PLUVIAL SIMPLES	
DRENO AR CONDICIONADO	
UNIDADE EVAPORADORA	
UNIDADE CONDENSADORA	
TOMADA ALTA A 2,30M DO PISO	

LEGENDA DE CONDUTOS

Água fria (DRENO)	

LEGENDA REDES

REDE DE DRENO - DIÂMETRO MÍNIMO 32 MM	
REDE FRIGORÍGENA - LÍQUIDO	
REDE FRIGORÍGENA - SUCÇÃO	

NOTAS GERAIS

1. MEDIDAS E NÍVEIS EM METROS;
2. VERIFICAR POSIÇÃO EXATA DOS PILARES NO PROJETO ESTRUTURAL;
3. VERIFICAR DETALHES CONSTRUTIVOS PERTINENTES NAS PRANCHAS DE DETALHAMENTO;
4. EM CASO DE CONFLITO DE INFORMAÇÕES ENTRE O PROJETO GRÁFICO E O MEMORIAL DESCRITIVO, PREVALECE A INFORMAÇÃO CONTIDA NOS DESENHOS;
5. ALTERAÇÕES NESTE PROJETO SOMENTE COM AUTORIZAÇÃO EXPRESSA DO FNDE

REFERÊNCIAS:

- PLANILHA DE QUANTITATIVOS-
- MEMORIAL DESCRITIVO E ESPECIFICAÇÕES TÉCNICAS (MARCAS/ FABRICANTES DE MATERIAIS RELACIONADOS AOS PROJETOS CONSTITUEM-SE APENAS COMO REFERÊNCIA. O FNDE NÃO DIRECIONA A ESCOLHA DE MARCAS E NÃO MANTÉM CADASTRO DE FABRICANTES).

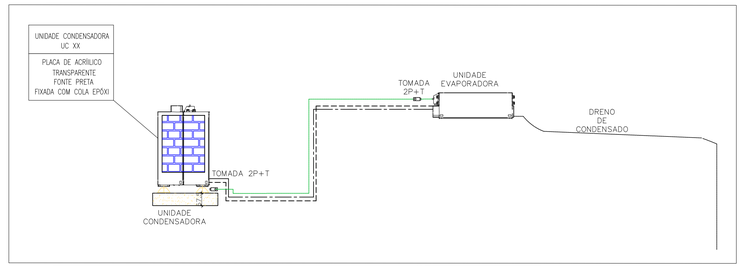

2 DETALHE - CORTE CLIMATIZAÇÃO
SEM ESCALA

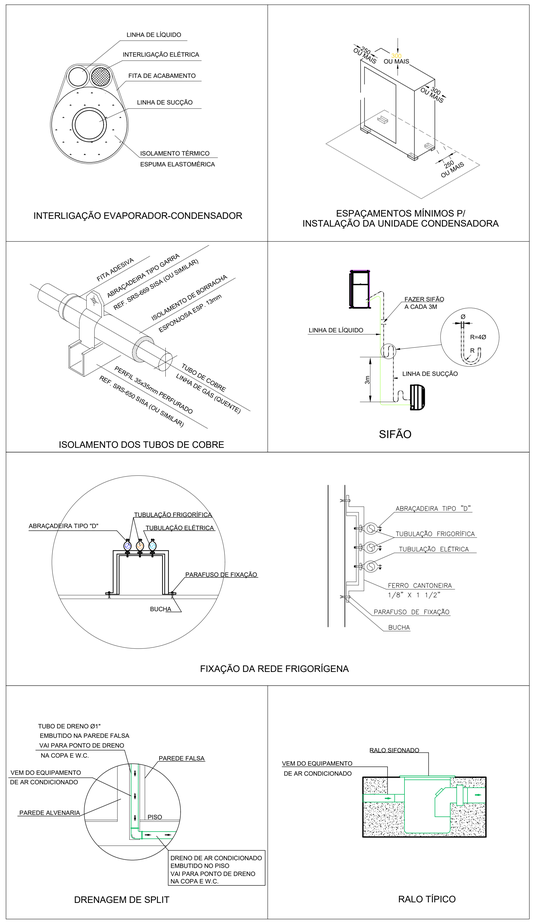

3 DETALHES
SEM ESCALA

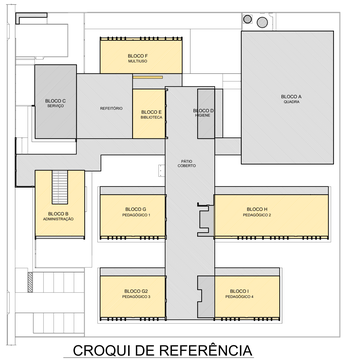

CROQUI DE REFERÊNCIA

CONTROLE DE REVISÕES

Nº	DATA	DESCRIÇÃO

FNDE Fundo Nacional de Desenvolvimento da Educação — MINISTÉRIO DA EDUCAÇÃO

PROJETO PADRÃO - FNDE

PROPRIETÁRIO: :

ENDEREÇO:

MUNICÍPIO – UF:

PROPRIETÁRIO

RESP. TÉCNICO: CREA

AUTOR DO PROJETO: DIOGO R. PELLES CREA 17:999/D-DF

DLF0 | CREA | RA

OBSERVAÇÕES:

ESCOLA 9 SALAS DE AULA - MODELO TÉRREO

PROJETO DE CLIMATIZAÇÃO

COORDENAÇÃO: CGEST - Coordenação Geral de Infraestrutura Educacional

PLANTA DE COBERTURA

ECL

FORMATO: A0 - 1189 x 841 mm | REVISÃO: R.00 | ESCALA: INDICADA | DATA EMISSÃO: JAN/2021 | PRANCHA: 02/03