



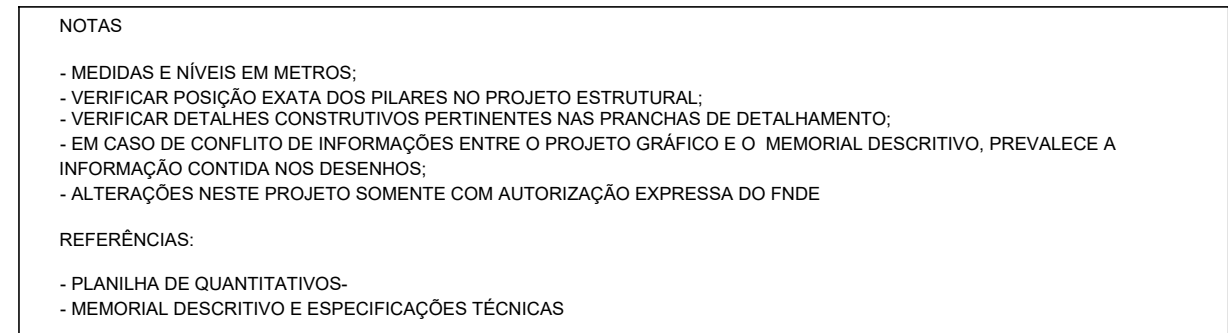

LEGENDA DE APARELHOS		
DESCRIÇÃO		QUANTIDADE
 R1	REFLETOR LED SLIM 220W, BRANCO FRIO REF. ILUMINIM OU SIMILAR FIXADO À 7,00m DO PISO ACABADO	20
 QGD	QUADRO GERAL DE DISTRIBUIÇÃO - QGD DE SOBREPOR	1

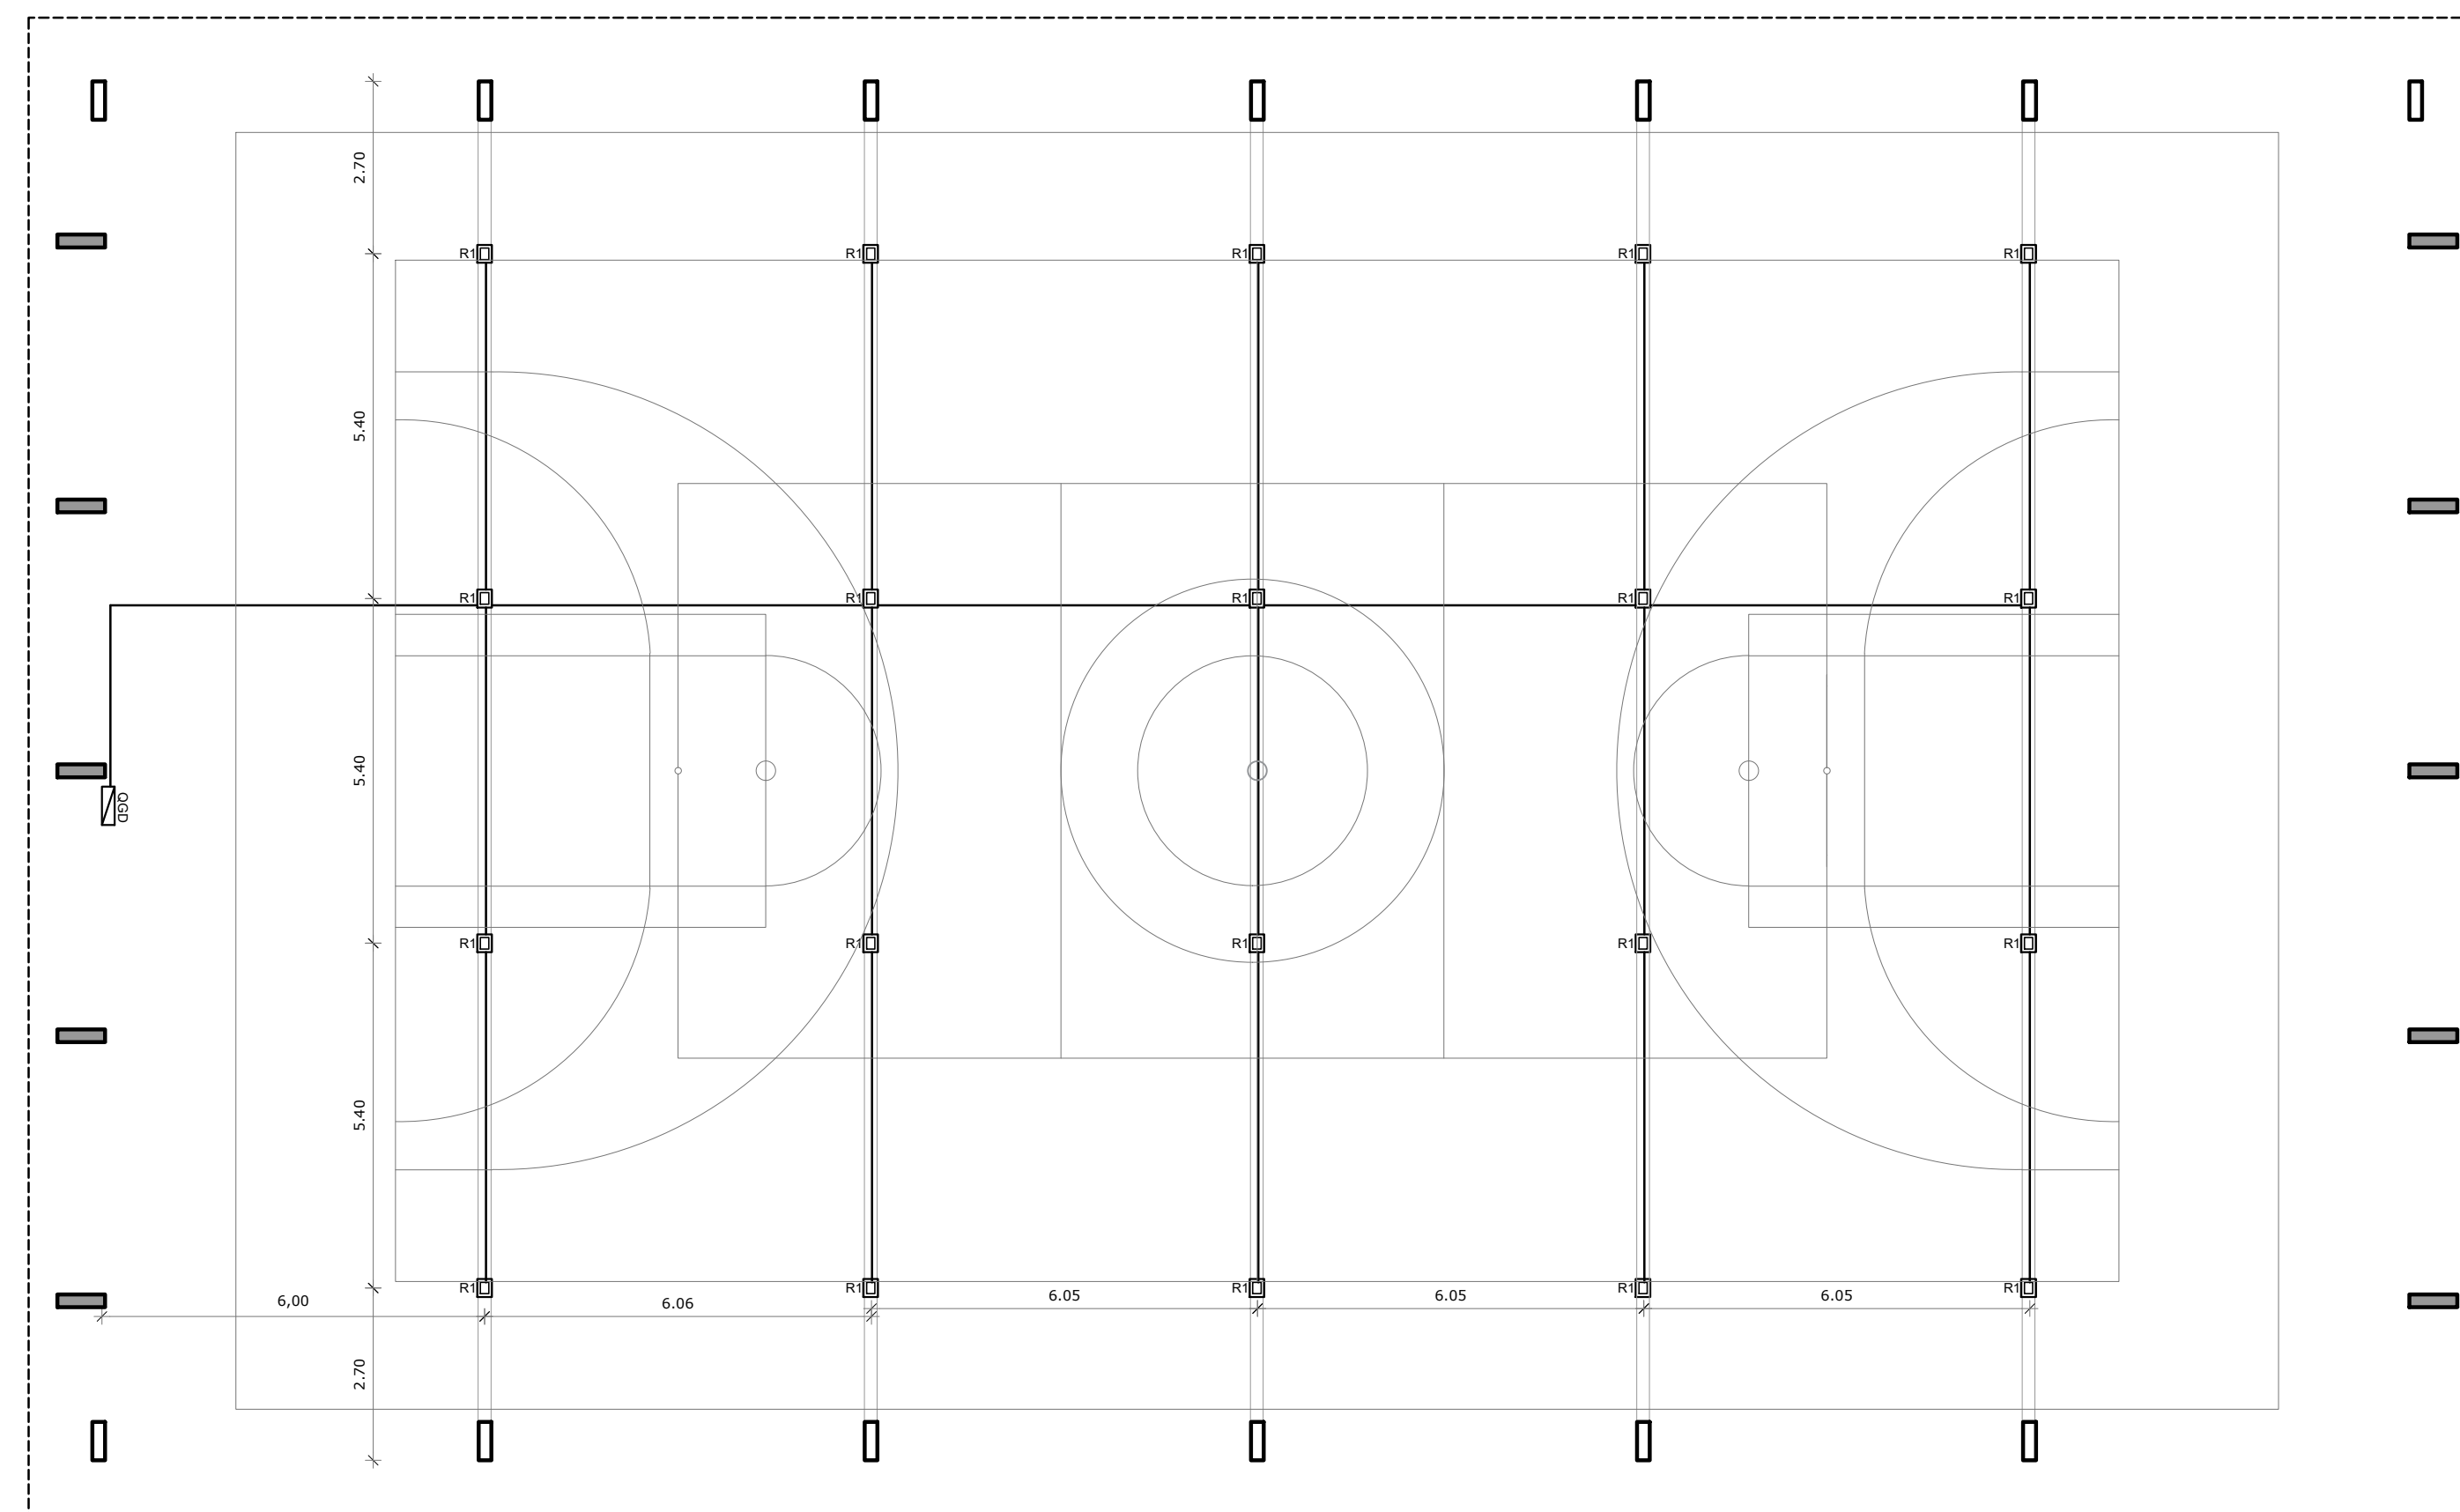

1 PLANTA DE COBERTURA
ESCALA 1/100

2 LUMINOTÉCNICO
ESCALA 1/100

Nº	DATA	DESCRIÇÃO
CONTROLE DE REVISÕES		
FNDEFundo Nacional de Desenvolvimento da Educação MINISTÉRIO DA EDUCAÇÃO		
PROJETO PADRÃO - FNDE		
PROPRIETÁRIO::		
ENDEREÇO:		
MUNICÍPIO - UF:		
PROPRIETÁRIO		
RESP. TÉCNICO		CREA
AUTOR DO PROJETO		CAU
DILFO	CREA	
		RA
OBSERVAÇÕES:		
COBERTURA DE QUADRA GRANDE 45m/s		
PROJETO DE ARQUITETURA		
COORDENAÇÃO CGEST - Coordenação Geral de Infraestrutura Educacional	PLANTA DE COBERTURA LUMINOTÉCNICO	
REVISAO R.00		ESCALA 1/75
FORMATO A1		DATA EMISSAO JANEIRO/2021
		PRANCHAS
		02/04