

CANTONEIRA METÁLICA 6X6 -
COR AZUL CLARO

FECHAMENTO EM TELHA METÁLICA
TRAPEZOIDAL PERFORADA - COR
AZUL CLARO H=4,50

FECHAMENTO EM TELHA METÁLICA
TRAPEZOIDAL PERFORADA - COR
AMARELO CLARO H=1,50

CANTONEIRA METÁLICA 6X6 -
COR AMARELO CLARO

PILAR CONCRETO COM PINTURA
ACRÍLICA - COR AZUL CLARO

PILAR METÁLICO REVESTIDO DE PLACA
CIMENTÍCIA 10MM COM PINTURA ACRÍLICA -
COR CINZA CLARO

CANTONEIRA METÁLICA 6X6 - COR
AZUL CLARO


FECHAMENTO EM TELHA METÁLICA
TRAPEZOIDAL PERFORADA - COR
AZUL CLARO H=4,50

FECHAMENTO EM TELHA METÁLICA
PERFORADA TRAPEZOIDAL- COR
AMARELO CLARO H=1,50


CANTONEIRA METÁLICA 6X6 - COR
AMARELO CLARO

PILAR CONCRETO COM PINTURA ACRÍLICA -
COR AZUL CLARO


PILAR METÁLICO REVESTIDO DE PLACA
CIMENTÍCIA 10MM COM PINTURA ACÍLICA -
COR CINZA CLARO

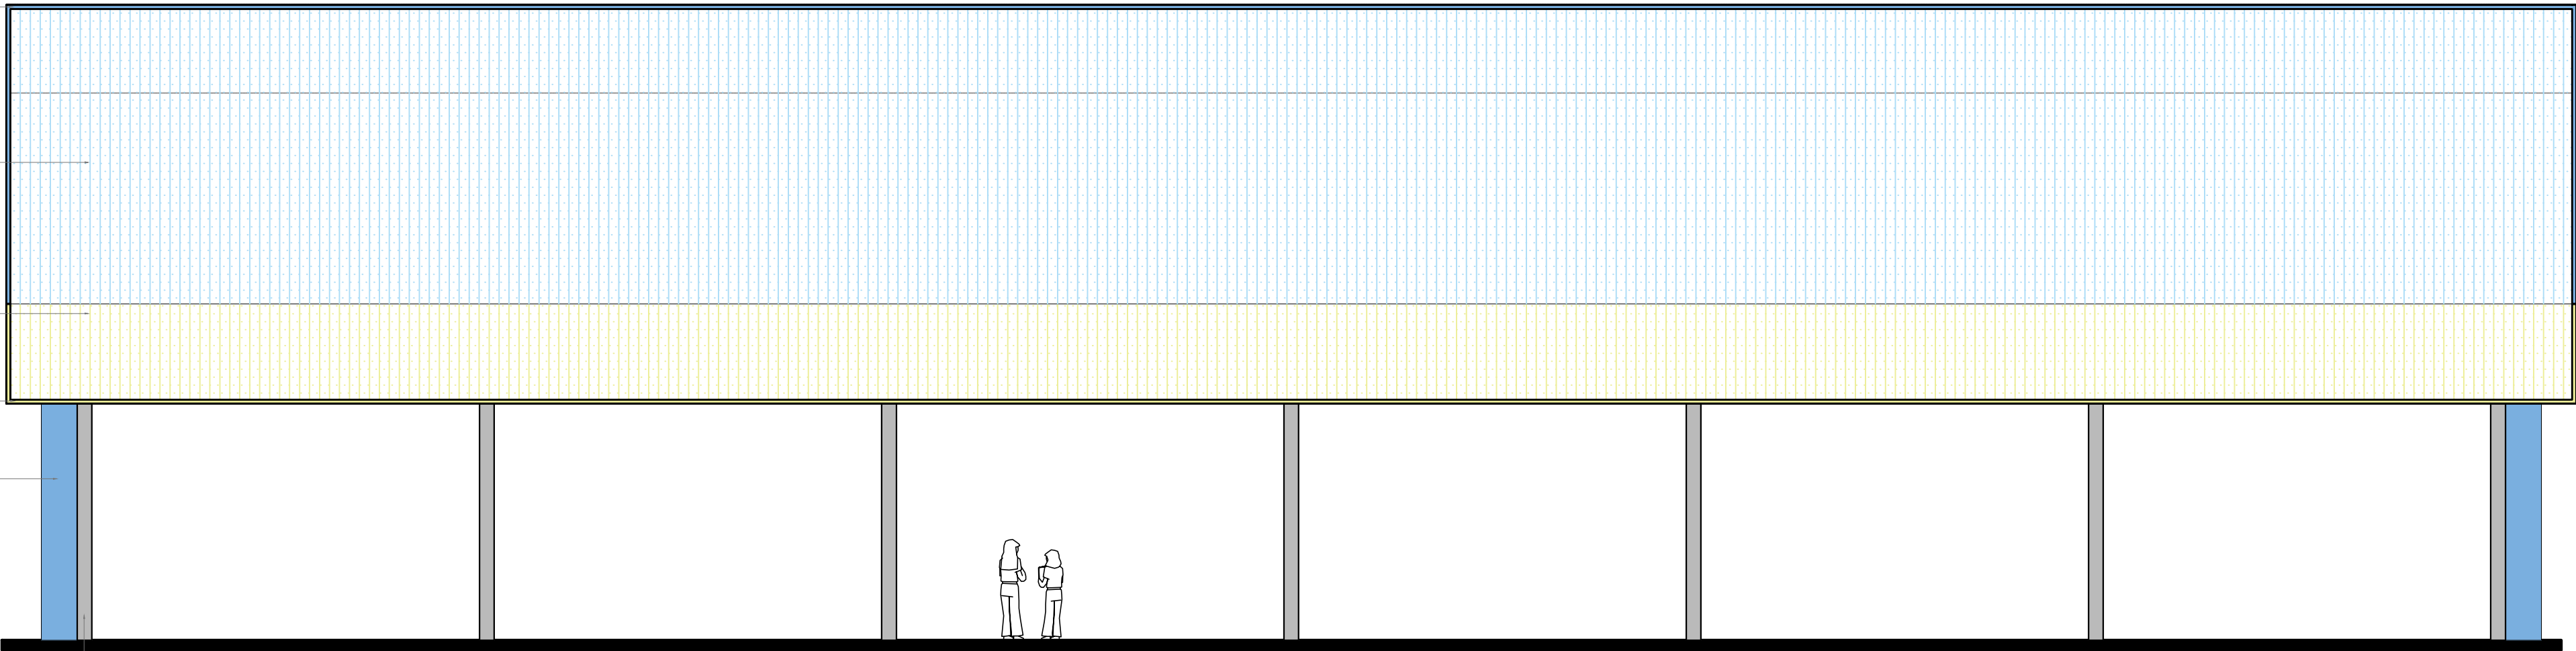

1 FACHADA 1
ESCALA 1/75

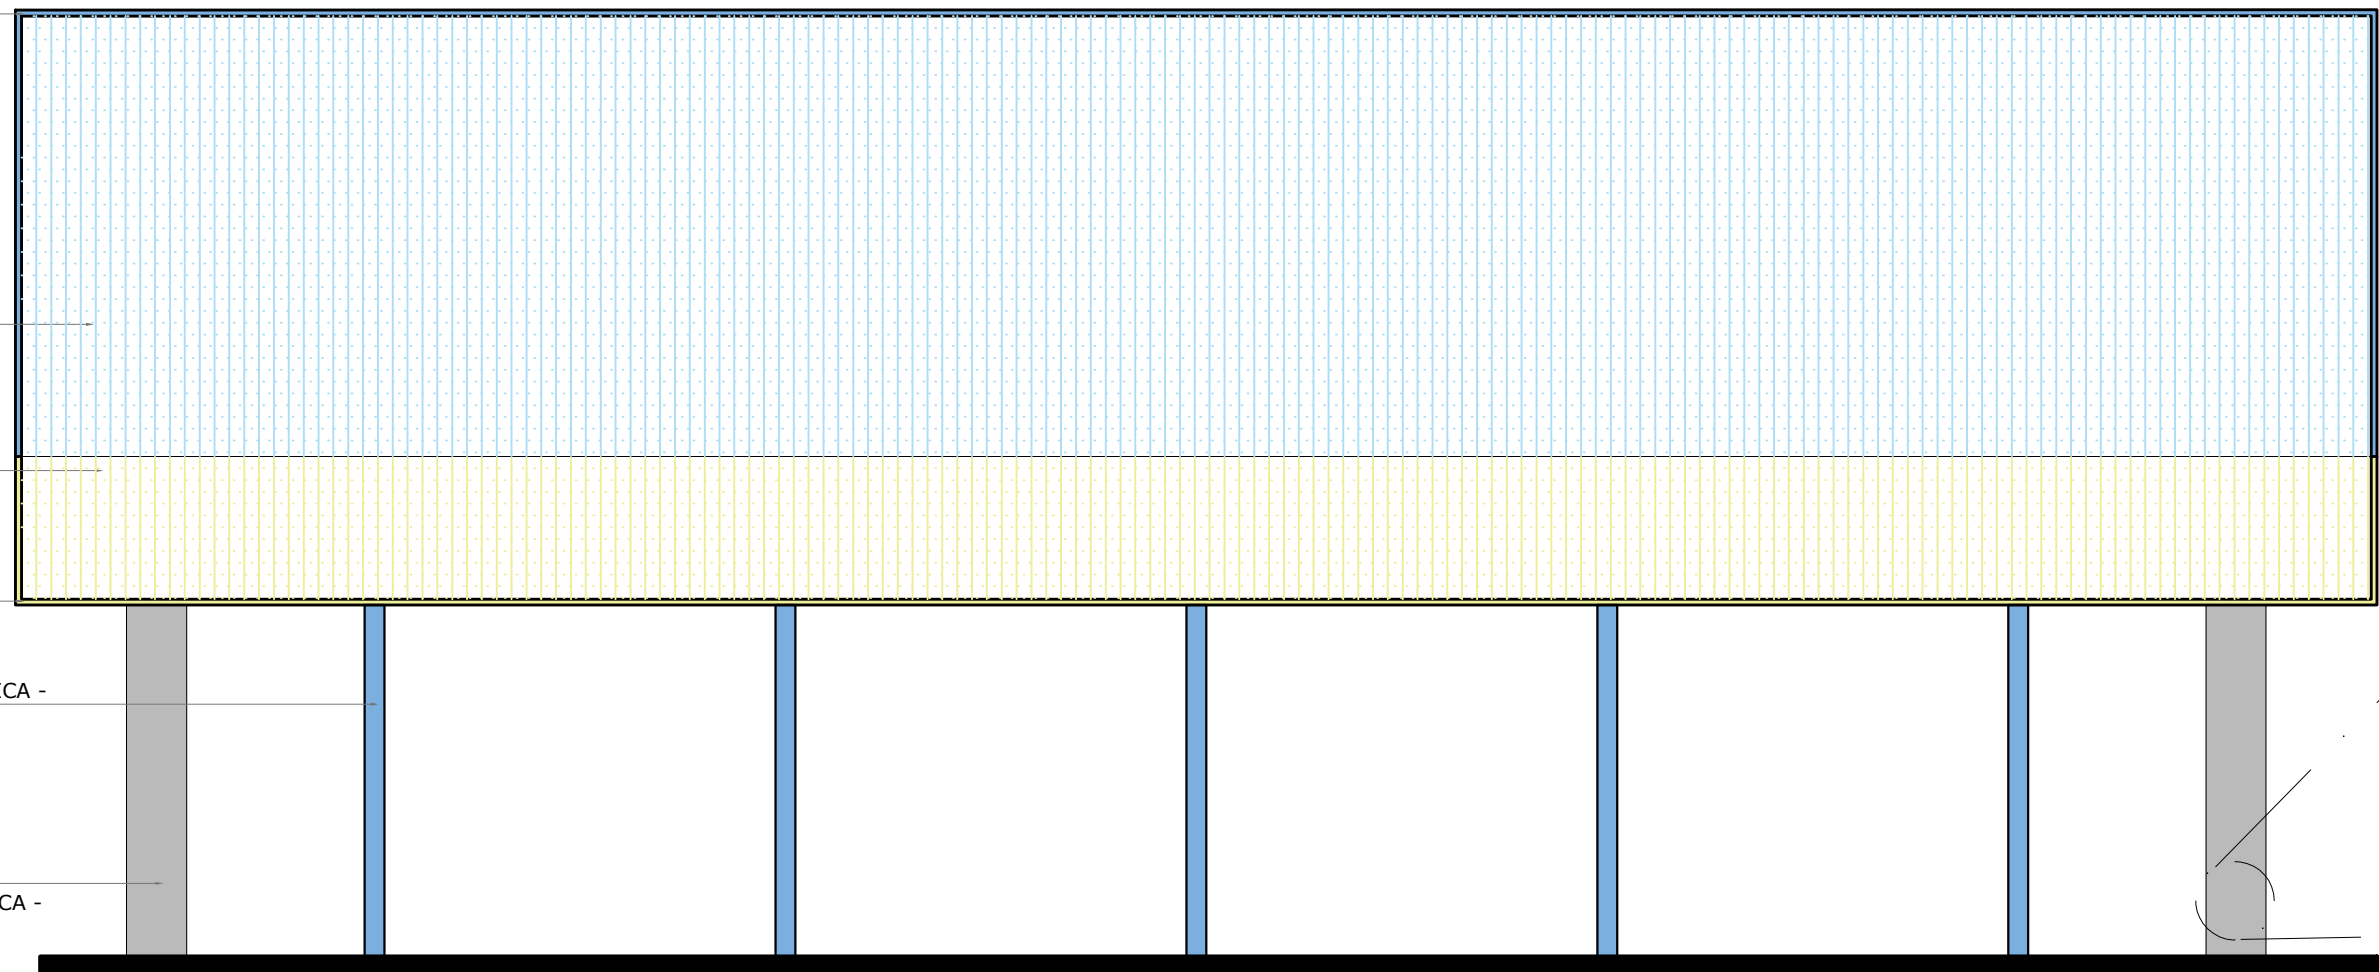

2 FACHADA 2
ESCALA 1/75

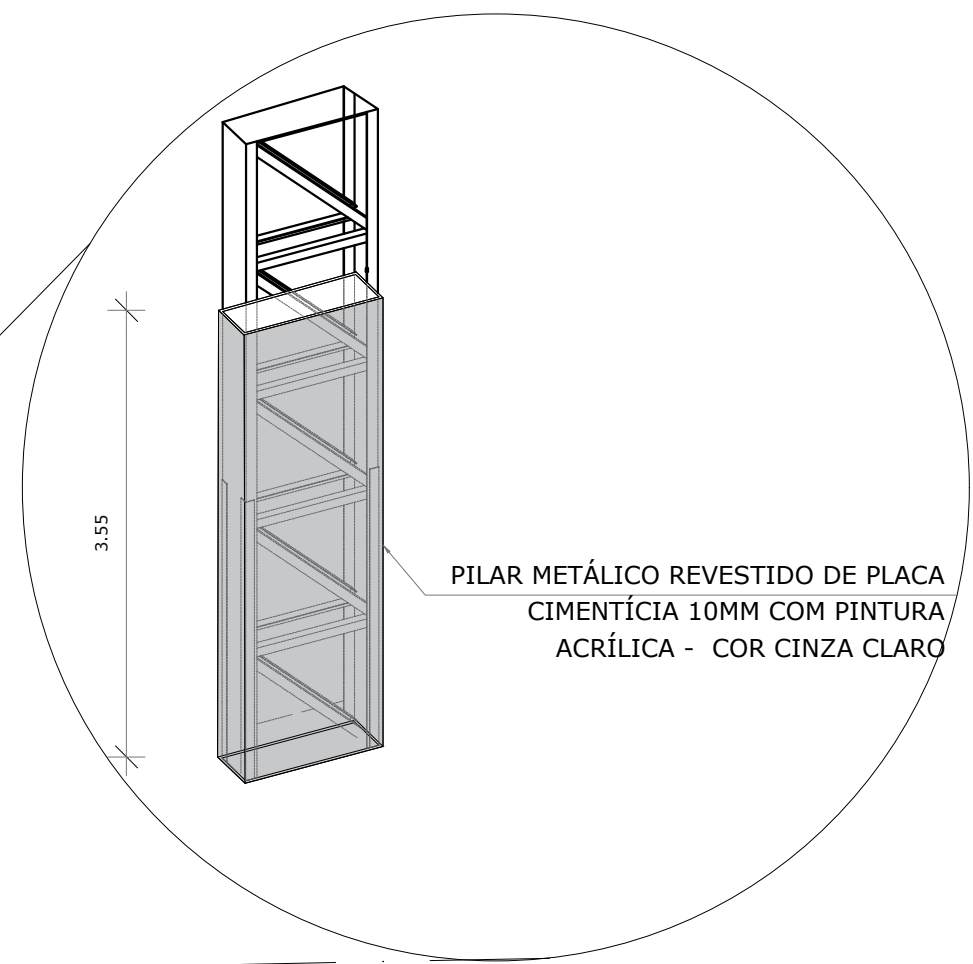


3 DET. PILAR METÁLICO
ESCALA 1/75

NOTAS

- MEDIDAS E NÍVEIS EM METROS;
- VERIFICAR POSIÇÃO EXATA DOS PILARES NO PROJETO ESTRUTURAL;
- VERIFICAR DETALHES CONSTRUTIVOS PERTINENTES NAS PRANCHAS DE DETALHAMENTO;
- EM CASO DE CONFLITO DE INFORMAÇÕES ENTRE O PROJETO GRÁFICO E O MEMORIAL DESCRITIVO, PREVALECE A INFORMAÇÃO CONTIDA NOS DESENHOS.
- ALTERAÇÕES NESTE PROJETO SOMENTE COM AUTORIZAÇÃO EXPRESSA DO FNDE

REFERÊNCIAS:

- PLANILHA DE QUANTITATIVOS;
- MEMORIAL DESCRITIVO E ESPECIFICAÇÕES TÉCNICAS

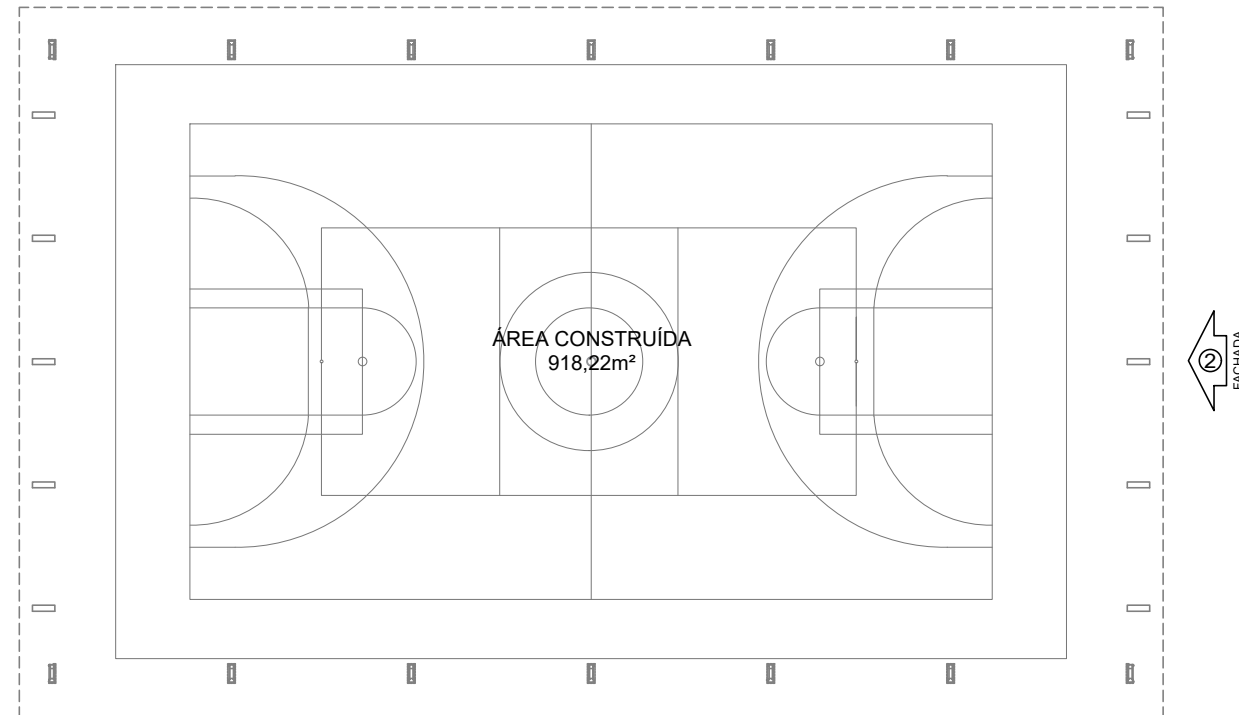

CROQUI DE REFERÊNCIA

Nº DATA DESCRIÇÃO

CONTROLE DE REVISÕES

FNDE *Fundo Nacional
de Desenvolvimento
da Educação*

MINISTÉRIO DA
EDUCAÇÃO

PROJETO PADRÃO - FNDE

PROPRIETÁRIO: :

ENDEREÇO:

MUNICÍPIO - UF:

PROPRIETÁRIO

RESP. TÉCNICO

CREA

AUTOR DO PROJETO

CAU

DLFO

CREA

RA

OBSERVAÇÕES:

COBERTURA DE QUADRA GRANDE 45m/s PROJETO DE ARQUITETURA

COORDENAÇÃO CGEST - Coordenação Geral de Infraestrutura Educatonal		FACHADAS		ARQ	
FORMATO (841x500)		REVISÃO R.00	ESCALA 1/75 DATA EMISSÃO JANEIRO/2021		PRANCHA 04/04