




1 PLANTA DA COBERTURA
ESCALA 1/75

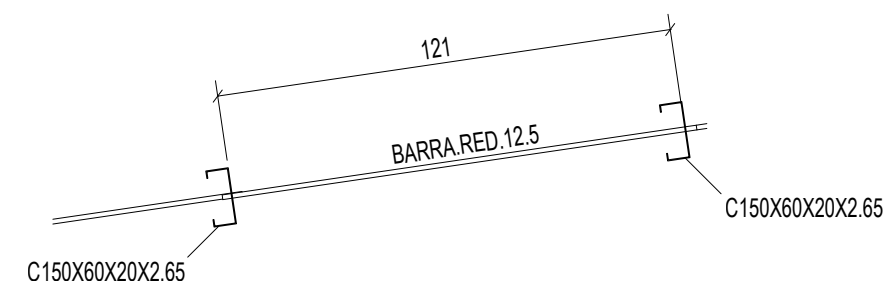


2 CORTE DD
ESCALA 1/20

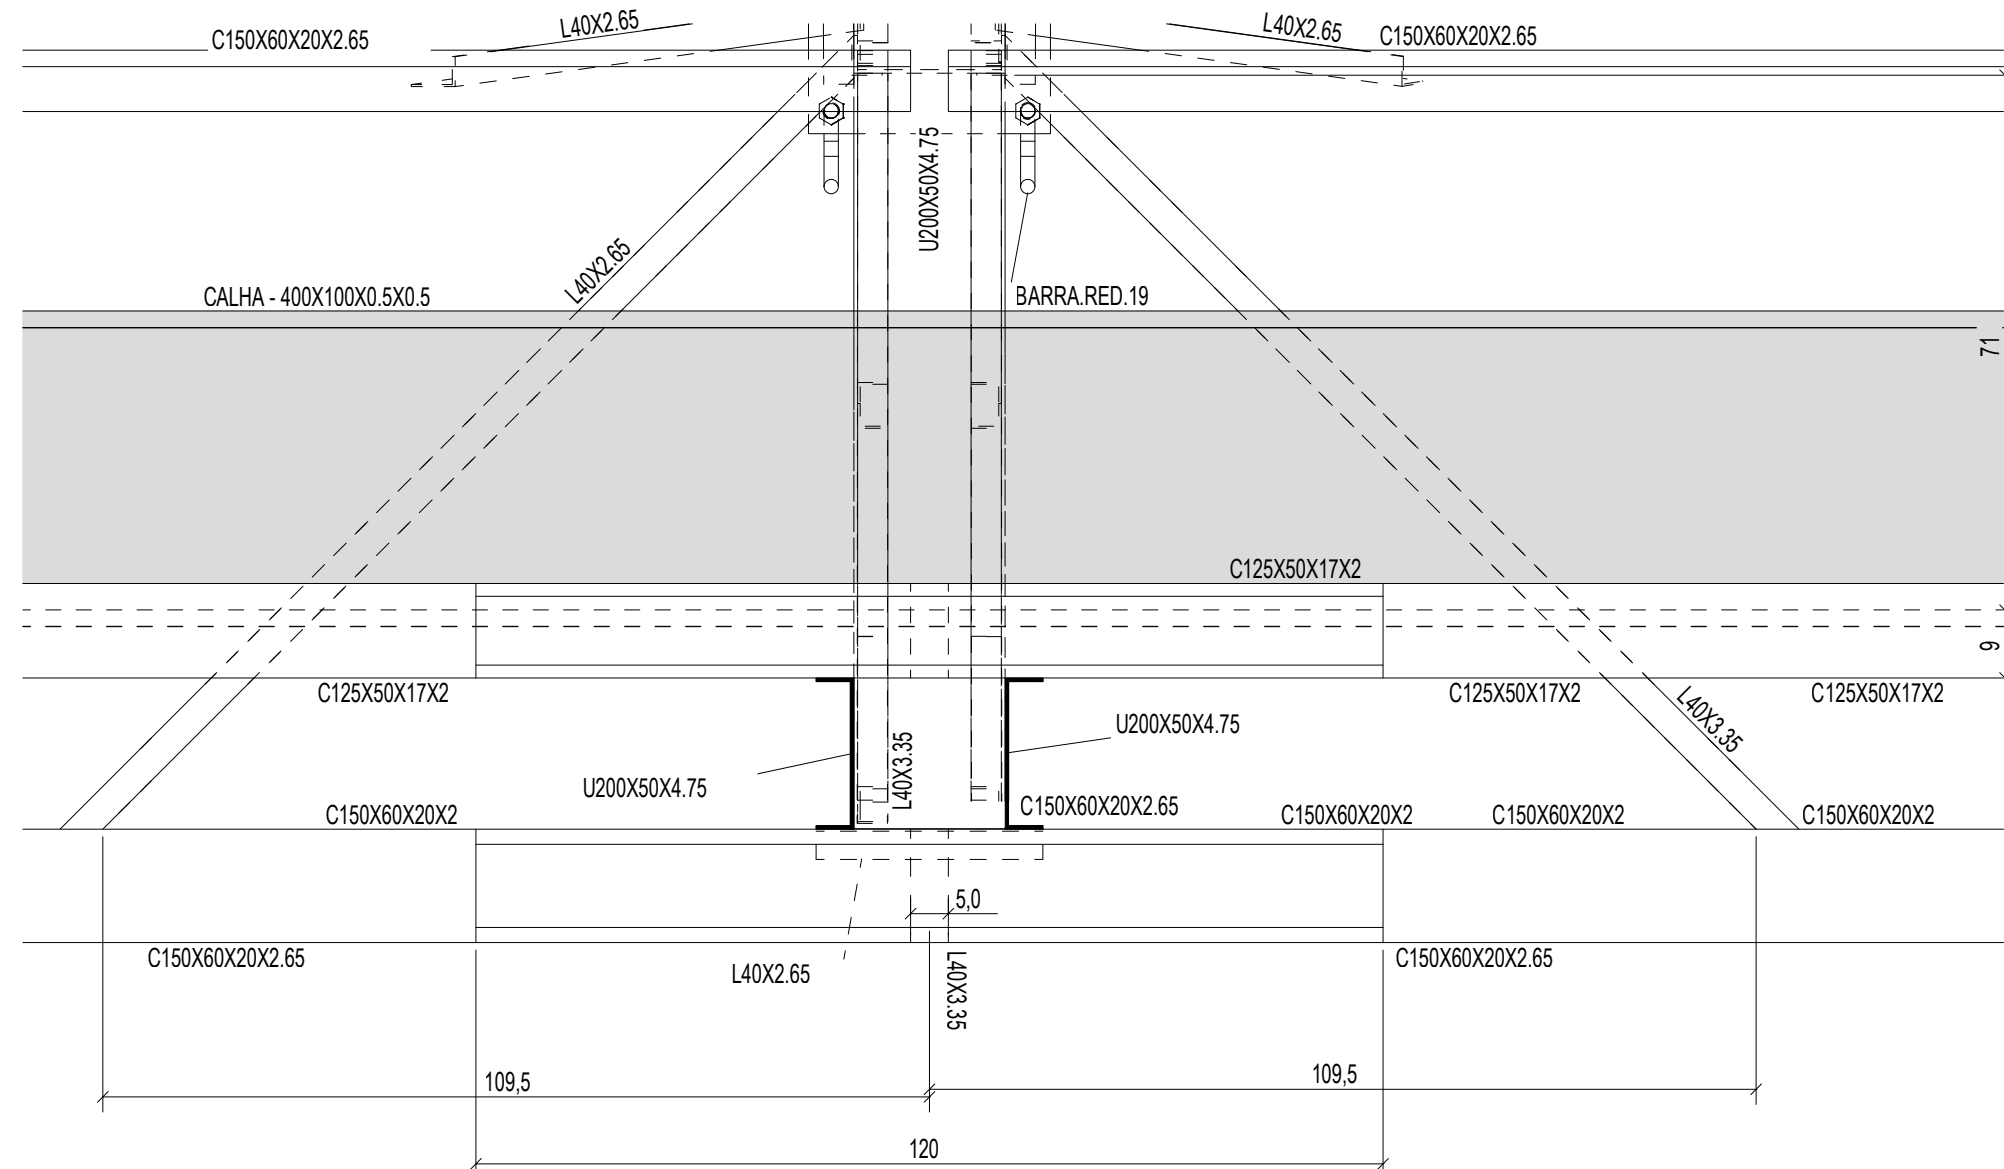

3 DETALHE A
ESCALA 1/10

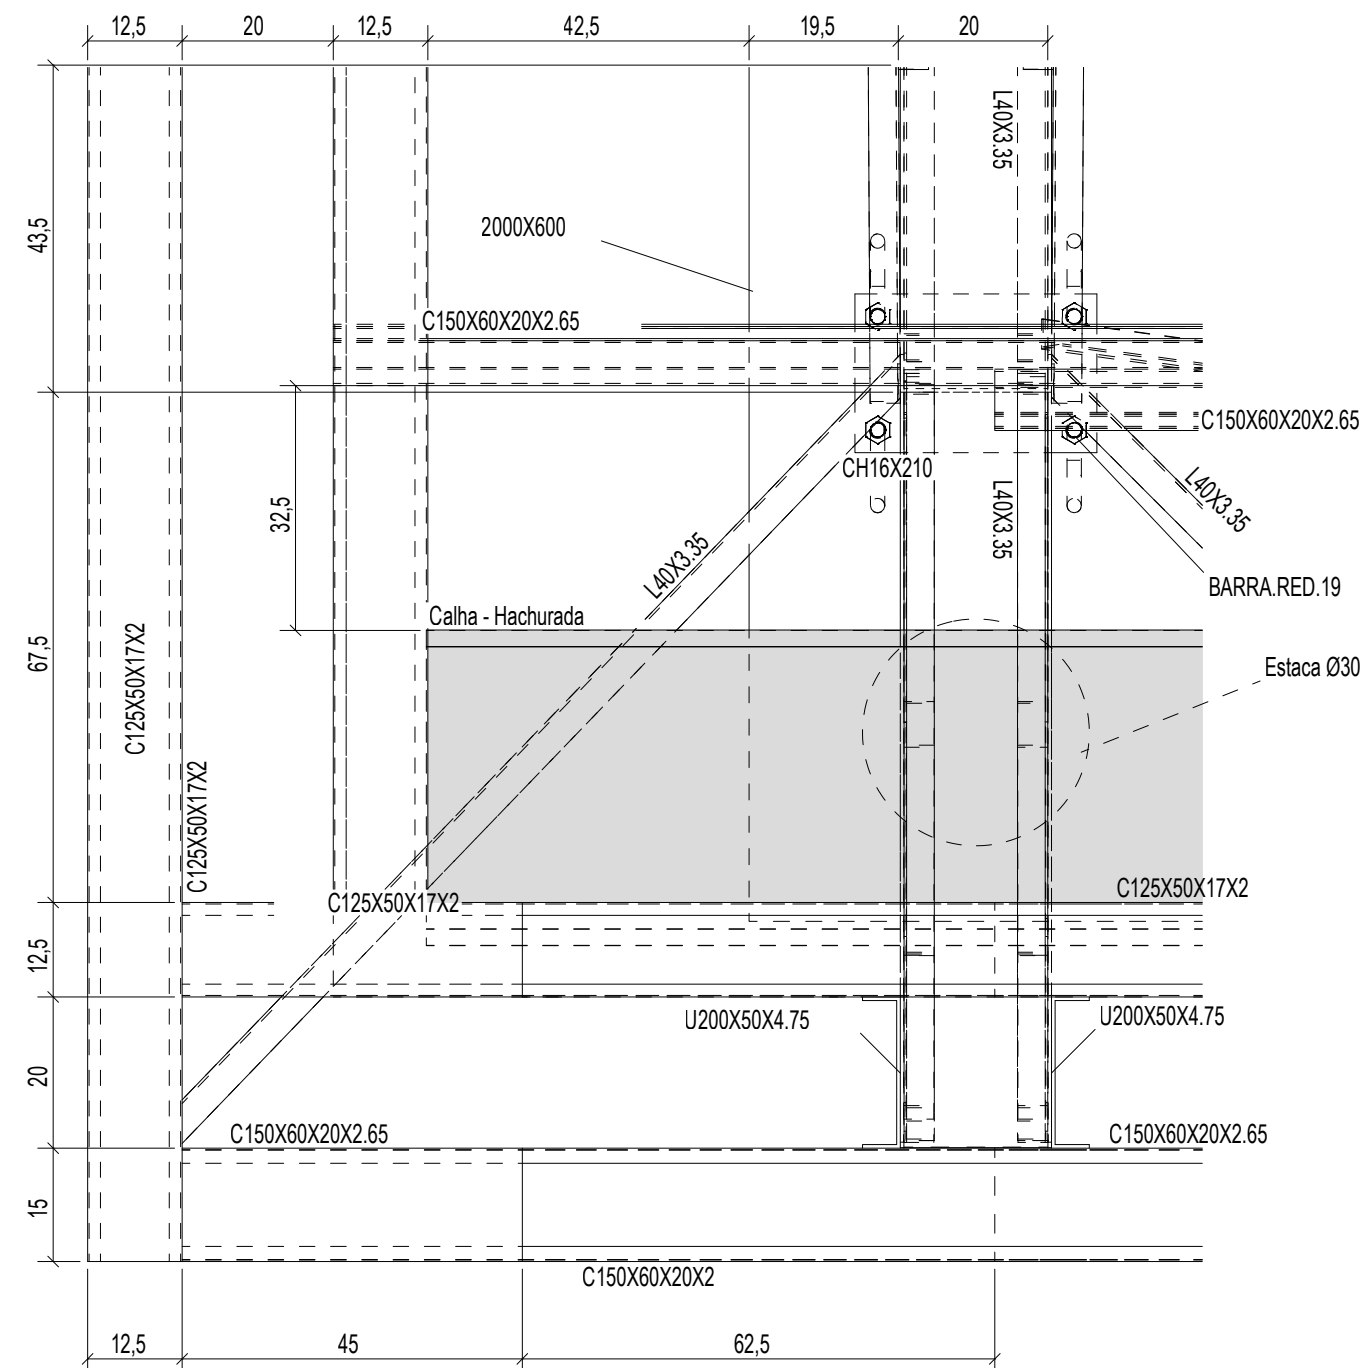

4 DETALHE B
ESCALA 1/10

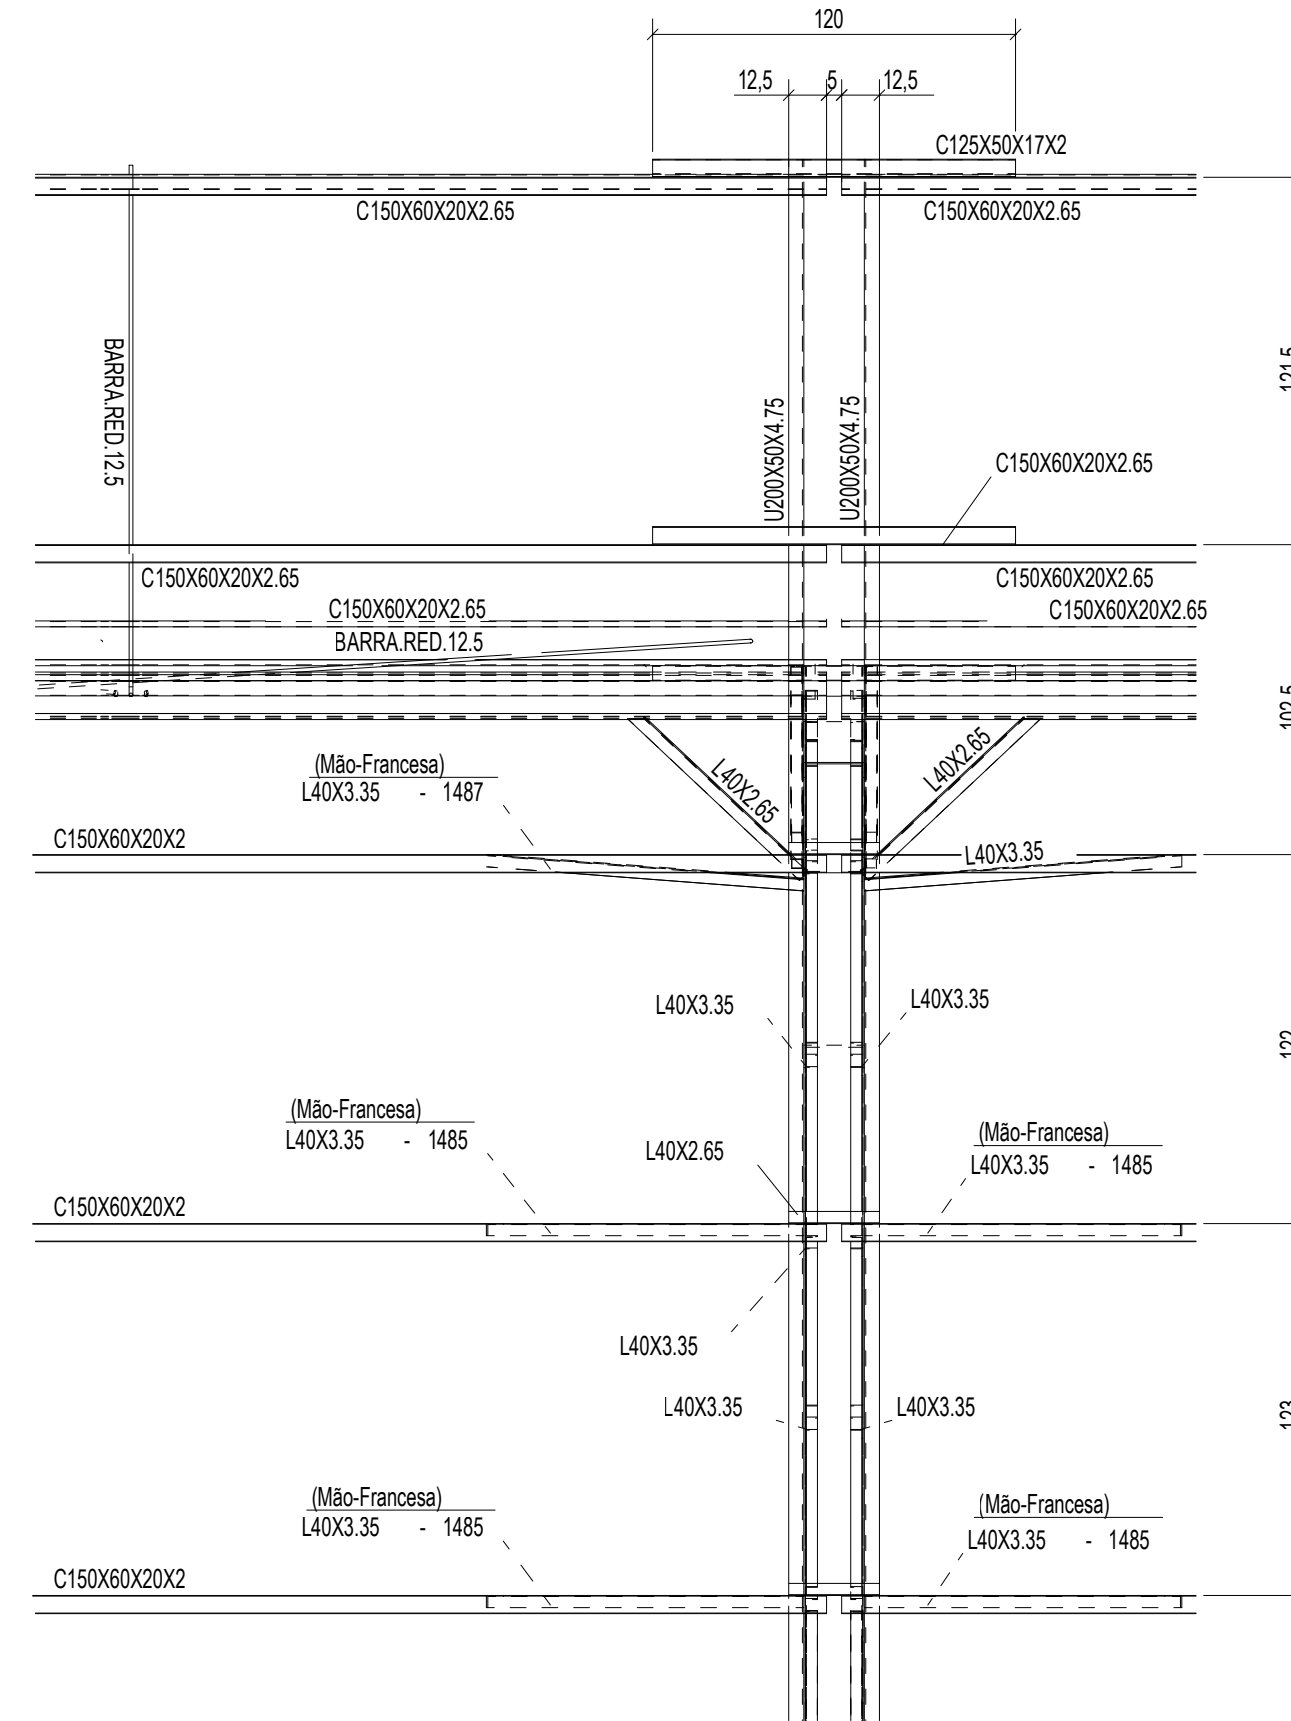

5 CORTE CC
ESCALA 1/25

CONTROLE DE REVISÕES

Nº	DATA	DESCRIÇÃO
<div><div><div><div><div><div></div></div></div><div><div><div>FNDE</div><div>Fundo Nacional de Desenvolvimento da Educação</div></div></div><div>MINISTÉRIO DA EDUCAÇÃO</div></div></div></div>		
PROJETO PADRÃO - FNDE		
PROPRIETÁRIO: :		
ENDEREÇO:		
MUNICÍPIO - UF:		
PROPRIETÁRIO		
RESP. TÉCNICO		
AUTOR DO PROJETO: Eng. Civil Alexandre Rodrigues de Lima		
DILFO		
OBSERVAÇÕES:		
COBERTURA DE QUADRA PEQUENA 45m/s		
PROJETO DE ESTRUTURA		
COORDENAÇÃO		
CGEST - Coordenação Geral de Infraestrutura Educcional		
PLANTA DA COBERTURA		
CORTES		
DETALHES		
SMT		
FORMATO		
(841X594)		
REVISÃO		
R00		
ESCALA		
INDICADA		
DATA EMISSÃO		
JANEIRO/2021		
PRANCHA		
02/07		