




1 CORTE BB
ESCALA 1/75

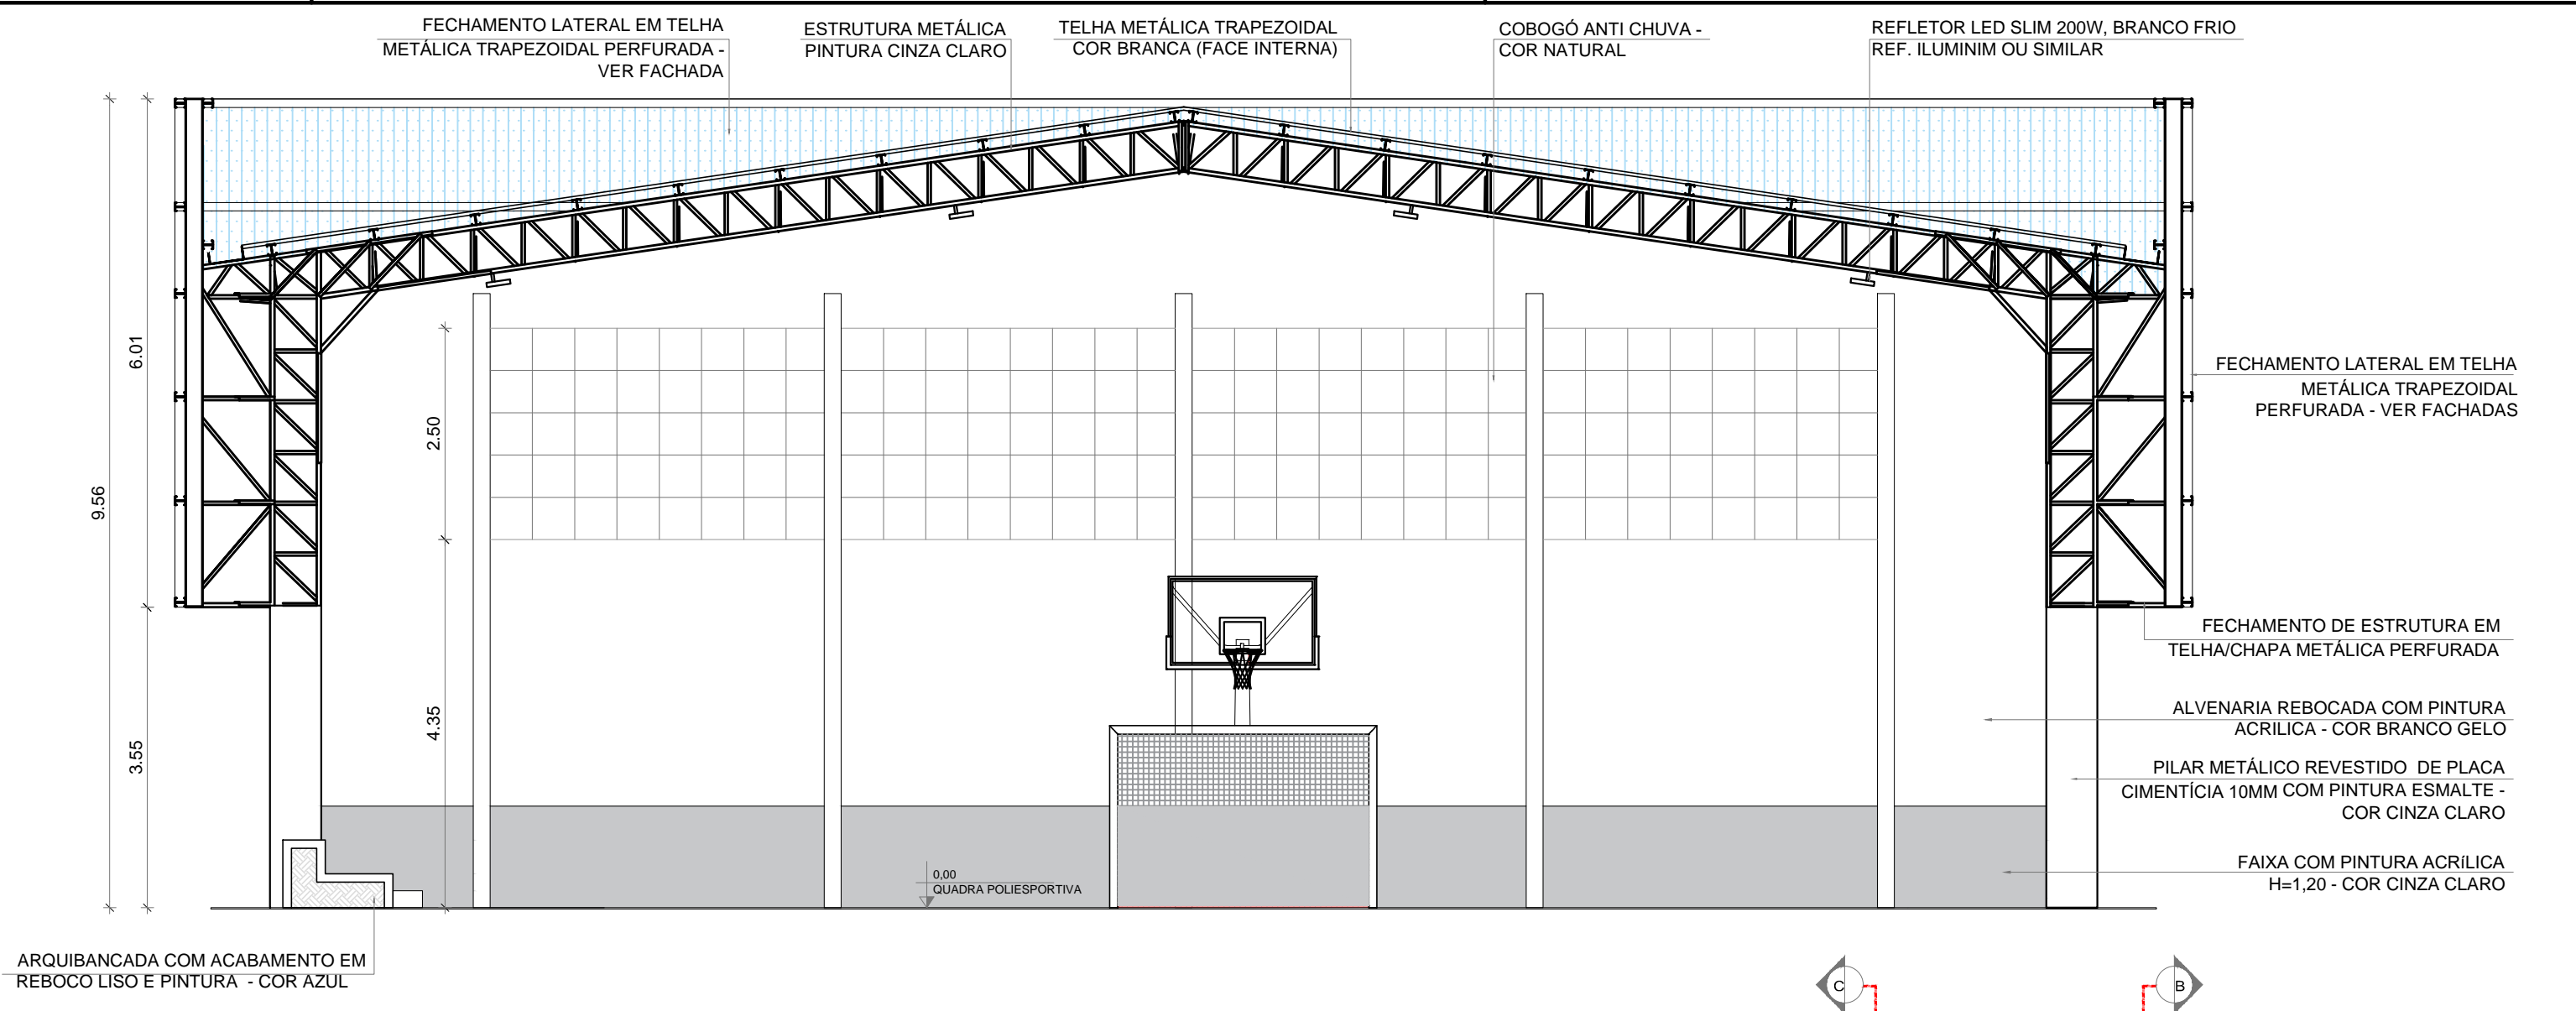


2 CORTE CC
ESCALA 1/75

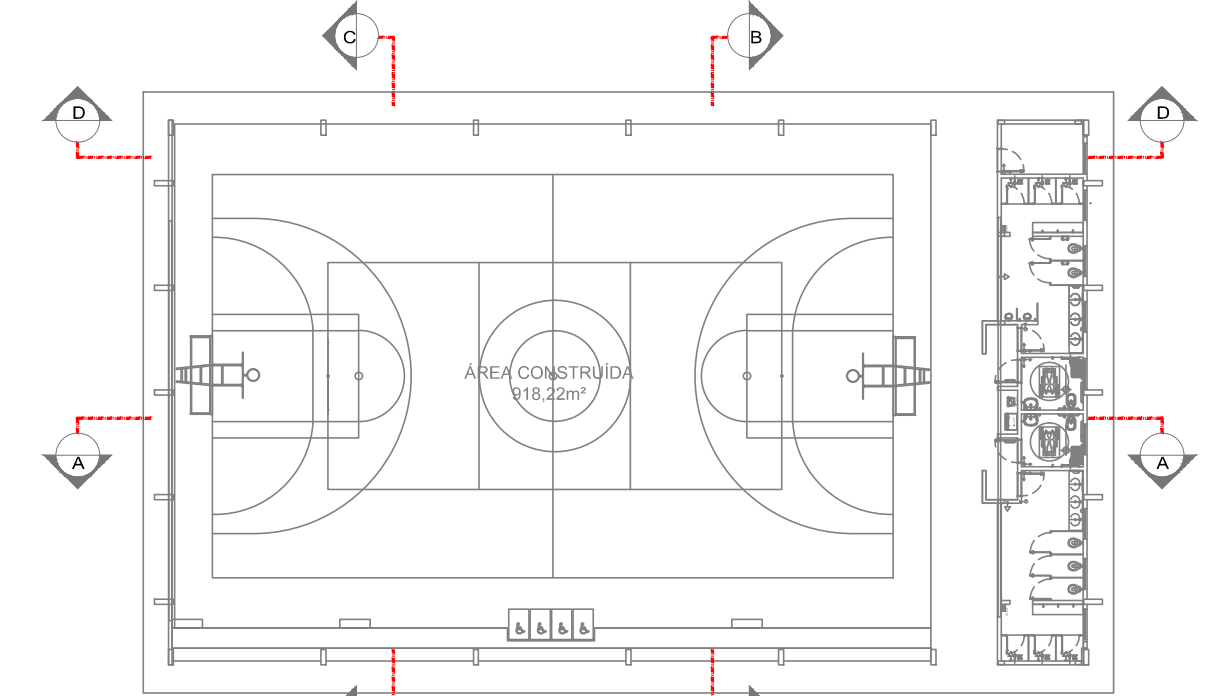

CROQUI DE REFERÊNCIA

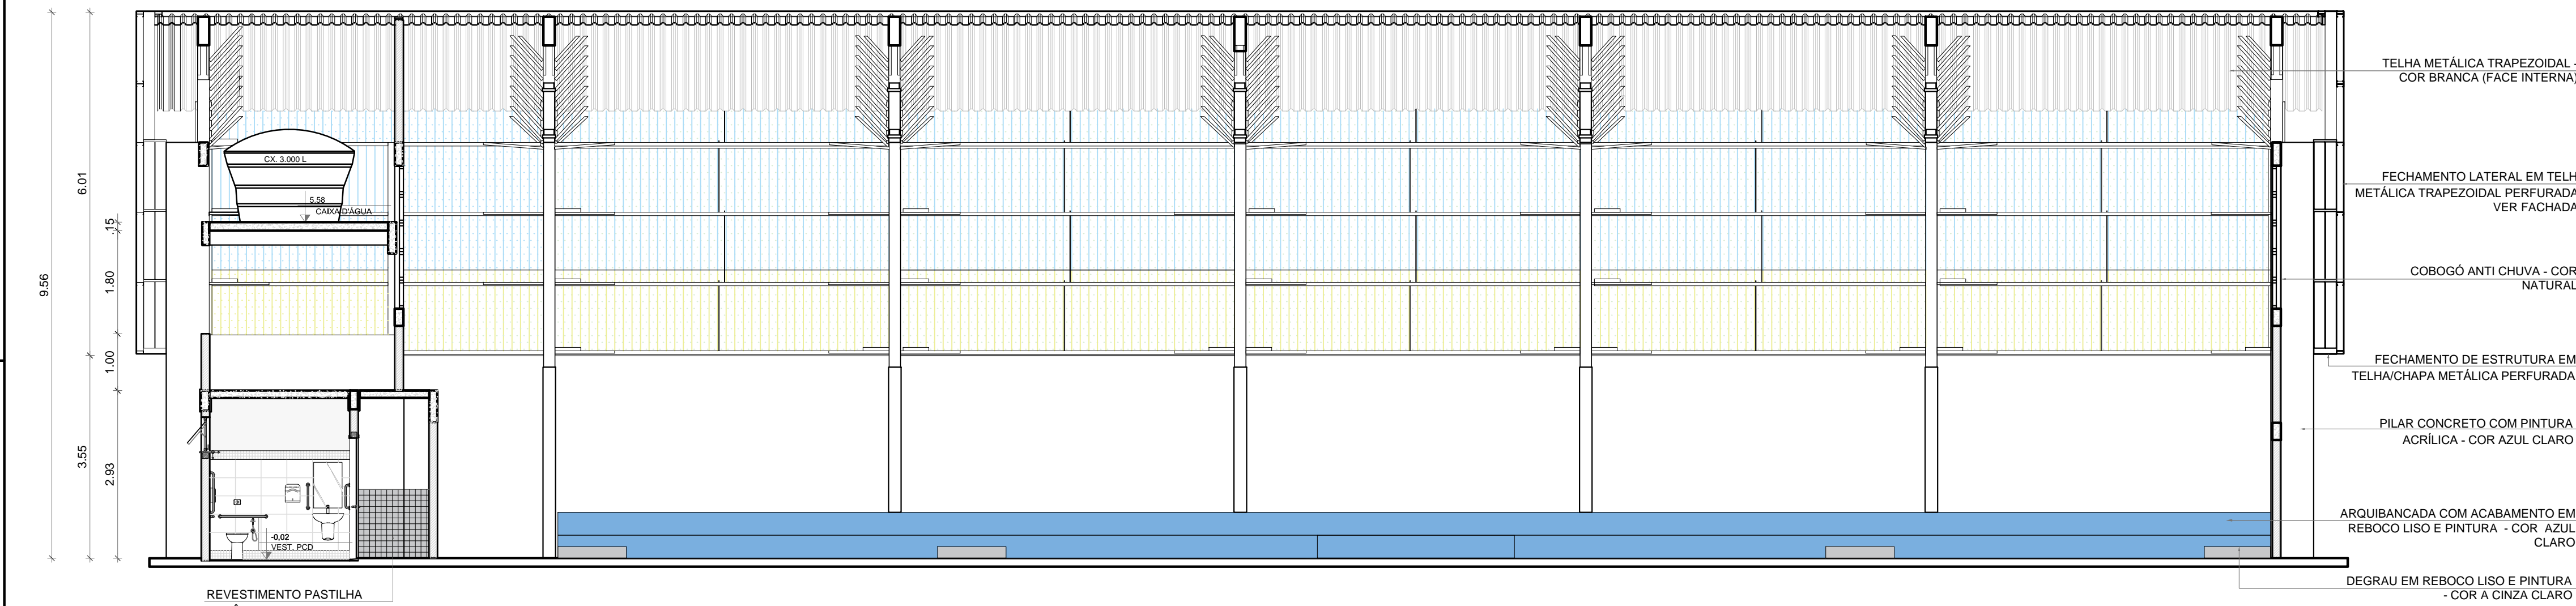

3 CORTE AA
ESCALA 1/75

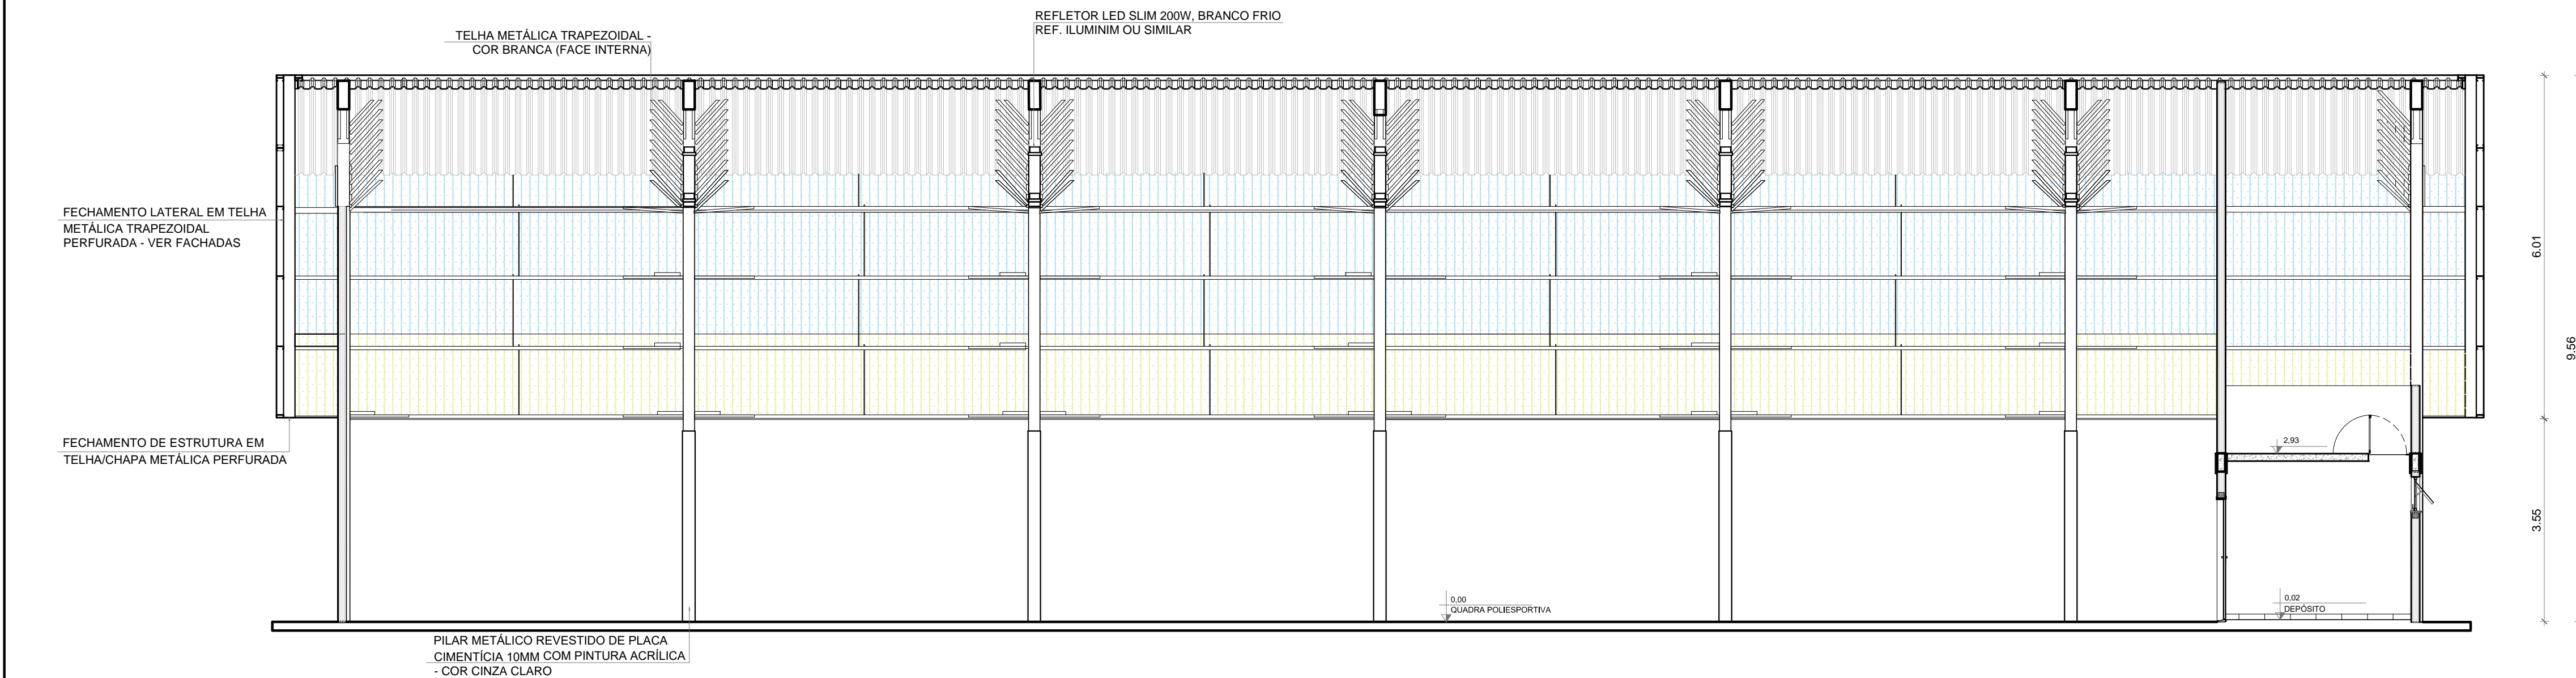

4 CORTE DD
ESCALA 1/75

Nº	DATA	DESCRIÇÃO
CONTROLE DE REVISÕES		
FNDE <small>Fundo Nacional de Desenvolvimento da Educação</small> MINISTÉRIO DA EDUCAÇÃO		
PROJETO PADRÃO - FNDE		
PROPRIETÁRIO: :		
ENDEREÇO:		
MUNICÍPIO - UF:		
PROPRIETÁRIO		
RESP. TÉCNICO CREA		
AUTOR DO PROJETO CAU		
DLFO	CREA	
	RA	
OBSERVAÇÕES:		
QUADRA COBERTA ABERTA 35m/s		
PROJETO DE ARQUITETURA		
COORDENAÇÃO CGEST - Coordenação Geral de Infraestrutura Educacional	CORTES	ARQ
REVISÃO R.00	ESCALA 1/75	PRANCHA
FORMATO A1	DATA EMISSÃO JANEIRO/2021	05/14