



1 PROJETO ELÉTRICO ILUMINAÇÃO QUADRA
ESCALA 1/50

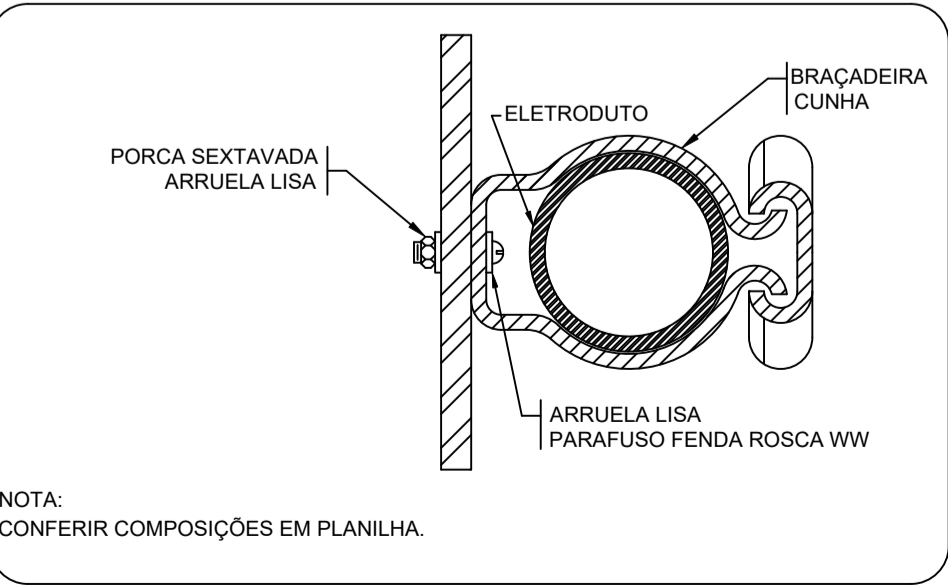

2 DETALHE FIXAÇÃO DE ELETRODUTO EM METÁLICA
ESCALA: SEM

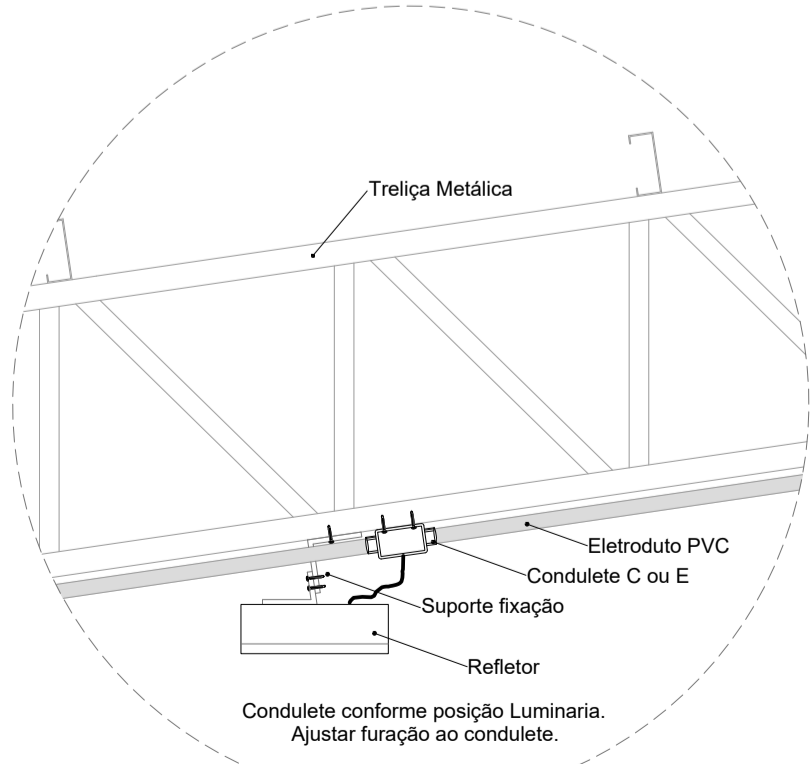

3 DETALHE FIXAÇÃO DO REFLETOR
ESCALA: SEM

Legenda detalhada	
	Acessório Eletroduto PVC Rosca
	PVC Rosca
	Curva longa 90 PVC 1.1/4" 1pc
	Refletor Led
	Condulete tipo C ou E 1pc
	Refletor Led 200w Advanced 1pc
	Caixa de passagem 100x100x80 Aço ref. Lukbox
	Caixa de passagem Aço
	Sobrepor 1pc
	Condulete Tipo C
	Condulete 5 entradas
	Tipo C 1pc

Lista de Materiais	
Acessórios p/ eletrodutos	
Condulete PVC Tipo C e Tipo e	20 pc
Condulete PVC Tipo X e Tipo C	6 pc
Luva PVC rosca 1.1/4"	2 pc
3/4"	103 pc
Acessórios uso geral	
Bucha de nylon S4	178 pc
S6	14 pc
Parafuso fenda galvan. cab. panela 2,9x25mm autoatarrachante	178 pc
4,2x32mm autoatarrachante	14 pc
Cabo Unipolar (cobre)	
Isol.PVC - 450/750V (ref. Pirastic Ecoplus BWF Flexivel) 2.5 mm²	667 m
Caixa de passagem - sobrepor	
Aço pintada (ref Lukbox) 100x100x80 mm	1 pc
Dispositivo Elétrico - sobrepor	
Tampa PVC p/ condulete	6 pc
Tampa cega	6 pc
Eletroduto PVC rosca	
Braçadeira PVC encaixe 3/4"	131 pc
Braçadeira galvan. tipo unha 1.1/4"	13 pc
3/4"	35 pc
Curva 90° Longa 1.1/4"	1 pc
Eletroduto, vara 3.0m 1.1/4"	11.7 m
3/4"	141.4 m
Luminária e acessórios	
Refletor LED 200w	20 pc

CONTROLE DE REVISÕES

Nº	DATA	DESCRIÇÃO
----	------	-----------

 **FNE** Fundo Nacional de Desenvolvimento da Educação

MINISTÉRIO DA EDUCAÇÃO

PROJETO PADRÃO - FNDE

PROPRIETÁRIO: :	
ENDEREÇO:	
MUNICÍPIO - UF:	
PROPRIETÁRIO	
RESP. TÉCNICO CREA	
AUTOR DO PROJETO: Eng. Civil Alexandre Rodrigues de Lima CREA 22.152/D-DF	
DILFO	CREA
RA	

OBSERVAÇÕES:

QUADRA COBERTA ABERTA 45m/s

PROJETO DE INSTALAÇÕES ELÉTRICAS - 127V

COORDENAÇÃO CGEST - Coordenação Geral de Infraestrutura Educacional	PROJETO ELETRICO ILUMINAÇÃO DETALHES GERAIS	ELE
FORMATO (841x594)	REVISÃO R00	ESCALA INDICADA DATA EMISSÃO JANEIRO/2021
		PRANCHA 02/02