

Lista de Materiais		
Acessórios p/ eletrodutos		
Condulete PVC Tipo C e Tipo e	20	pc
Condulete PVC Tipo X e Tipo C	6	pc
Luva PVC rosca 1.1/4" 3/4"	2	pc
103	pc	
Acessórios uso geral		
Bucha de nylon S4 S6	178	pc
14	pc	
Parafuso fenda galvan. cab. panela 2,9x25mm autoatarrachante 4,2x32mm autoatarrachante	178	pc
14	pc	
Cabo Unipolar (cobre)		
Isol.PVC - 450/750V (ref. Pirastic Ecoplus BWF Flexivel) 2.5 mm²	667	m
Caixa de passagem - sobrepor		
Aço pintada (ref Lukbox) 100x100x80 mm	1	pc
Dispositivo Elétrico - sobrepor		
Tampa PVC p/ condulete Tampa cega	6	pc
Eletroduto PVC rosca		
Braçadeira PVC encaixe 3/4"	131	pc
Braçadeira galvan. tipo unha 1.1/4" 3/4"	13	pc
35	pc	
Curva 90° Longa 1.1/4"	1	pc
Eletroduto, vara 3.0m 1.1/4" 3/4"	11.7	m
141.4	m	
Luminária e acessórios		
Refletor LED 200w	20	pc

CONTROLE DE REVISÕES

Nº	DATA	DESCRIÇÃO
----	------	-----------



PROJETO PADRÃO - FNE

PROPRIETÁRIO: :	
ENDEREÇO:	
MUNICÍPIO - UF:	
PROPRIETÁRIO	
RESP. TÉCNICO	CREA
AUTOR DO PROJETO	CAU
DILFO	CREA
	RA


OBSERVAÇÕES:

QUADRA COM VESTIÁRIO ABERTA 45m/s

PROJETO DE INSTALAÇÕES ELÉTRICAS - 220V			
COORDENAÇÃO CGEST - Coordenação Geral de Infraestrutura Educacional	PROJETO ELETRICO ILUMINAÇÃO DETALHES GERAIS		ELE
	REVISÃO R00	ESCALA 1/75 DATA EMISSÃO JANEIRO/2021	PRANCHA 02/02


1 PROJETO ELÉTRICO ILUMINAÇÃO QUADRA

ESCALA 1/50

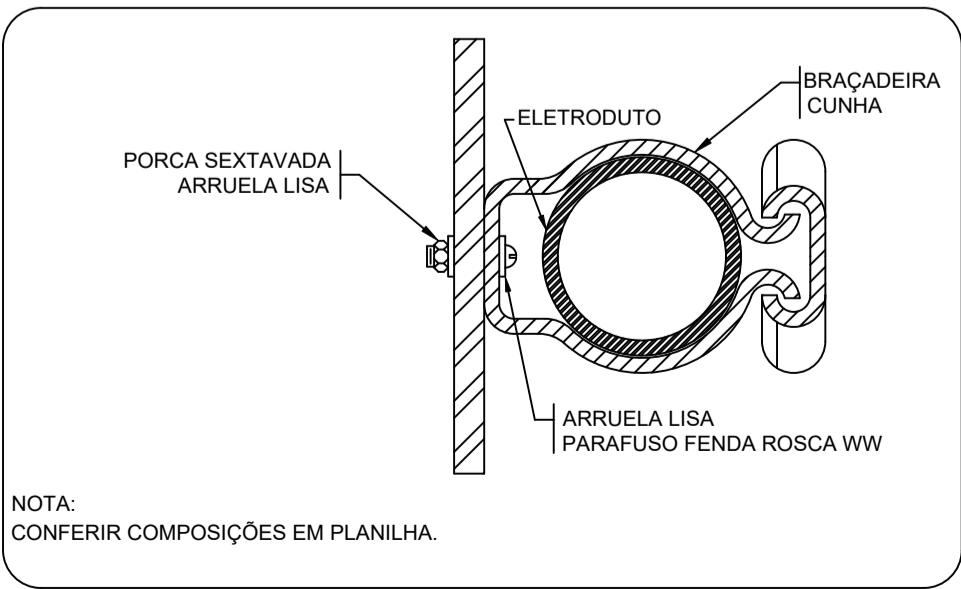

2 DETALHE FIXAÇÃO DE ELETRODUTO EM METÁLICA

ESCALA: SEM

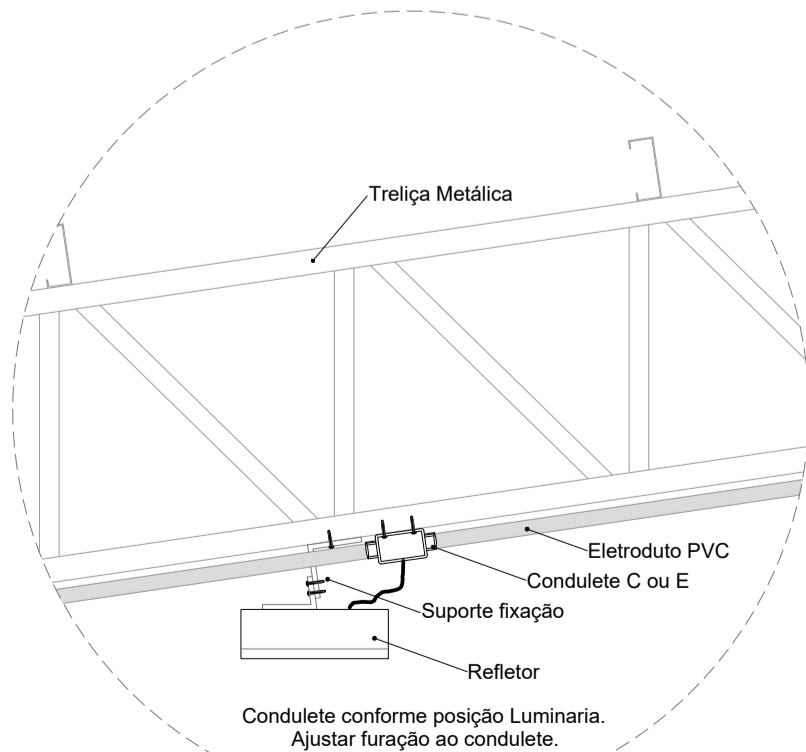

3 DETALHE FIXAÇÃO DO REFLETOR

ESCALA: SEM

Legenda detalhada	
Acessório Eletroduto PVC Rosca	
PVC Rosca	
Curva longa 90 PVC 1.1/4"	1pc
Refletor Led	
Condulete tipo C ou E	1pc
Refletor Led 200w Advanced	1pc
Caixa de passagem 100x100x80 Aço ref. Lukbox	
Caixa de passagem Aço	
Sobrepor	1pc
Condulete Tipo C	
Condulete 5 entradas Tipo C	1pc

*NÃO EXISTE NENHUMA OUTRA LIGAÇÃO ELETRICA NA CONTINUIDADE DA EDIFICAÇÃO .