




1 CORTE BB  
ESCALA 1/75

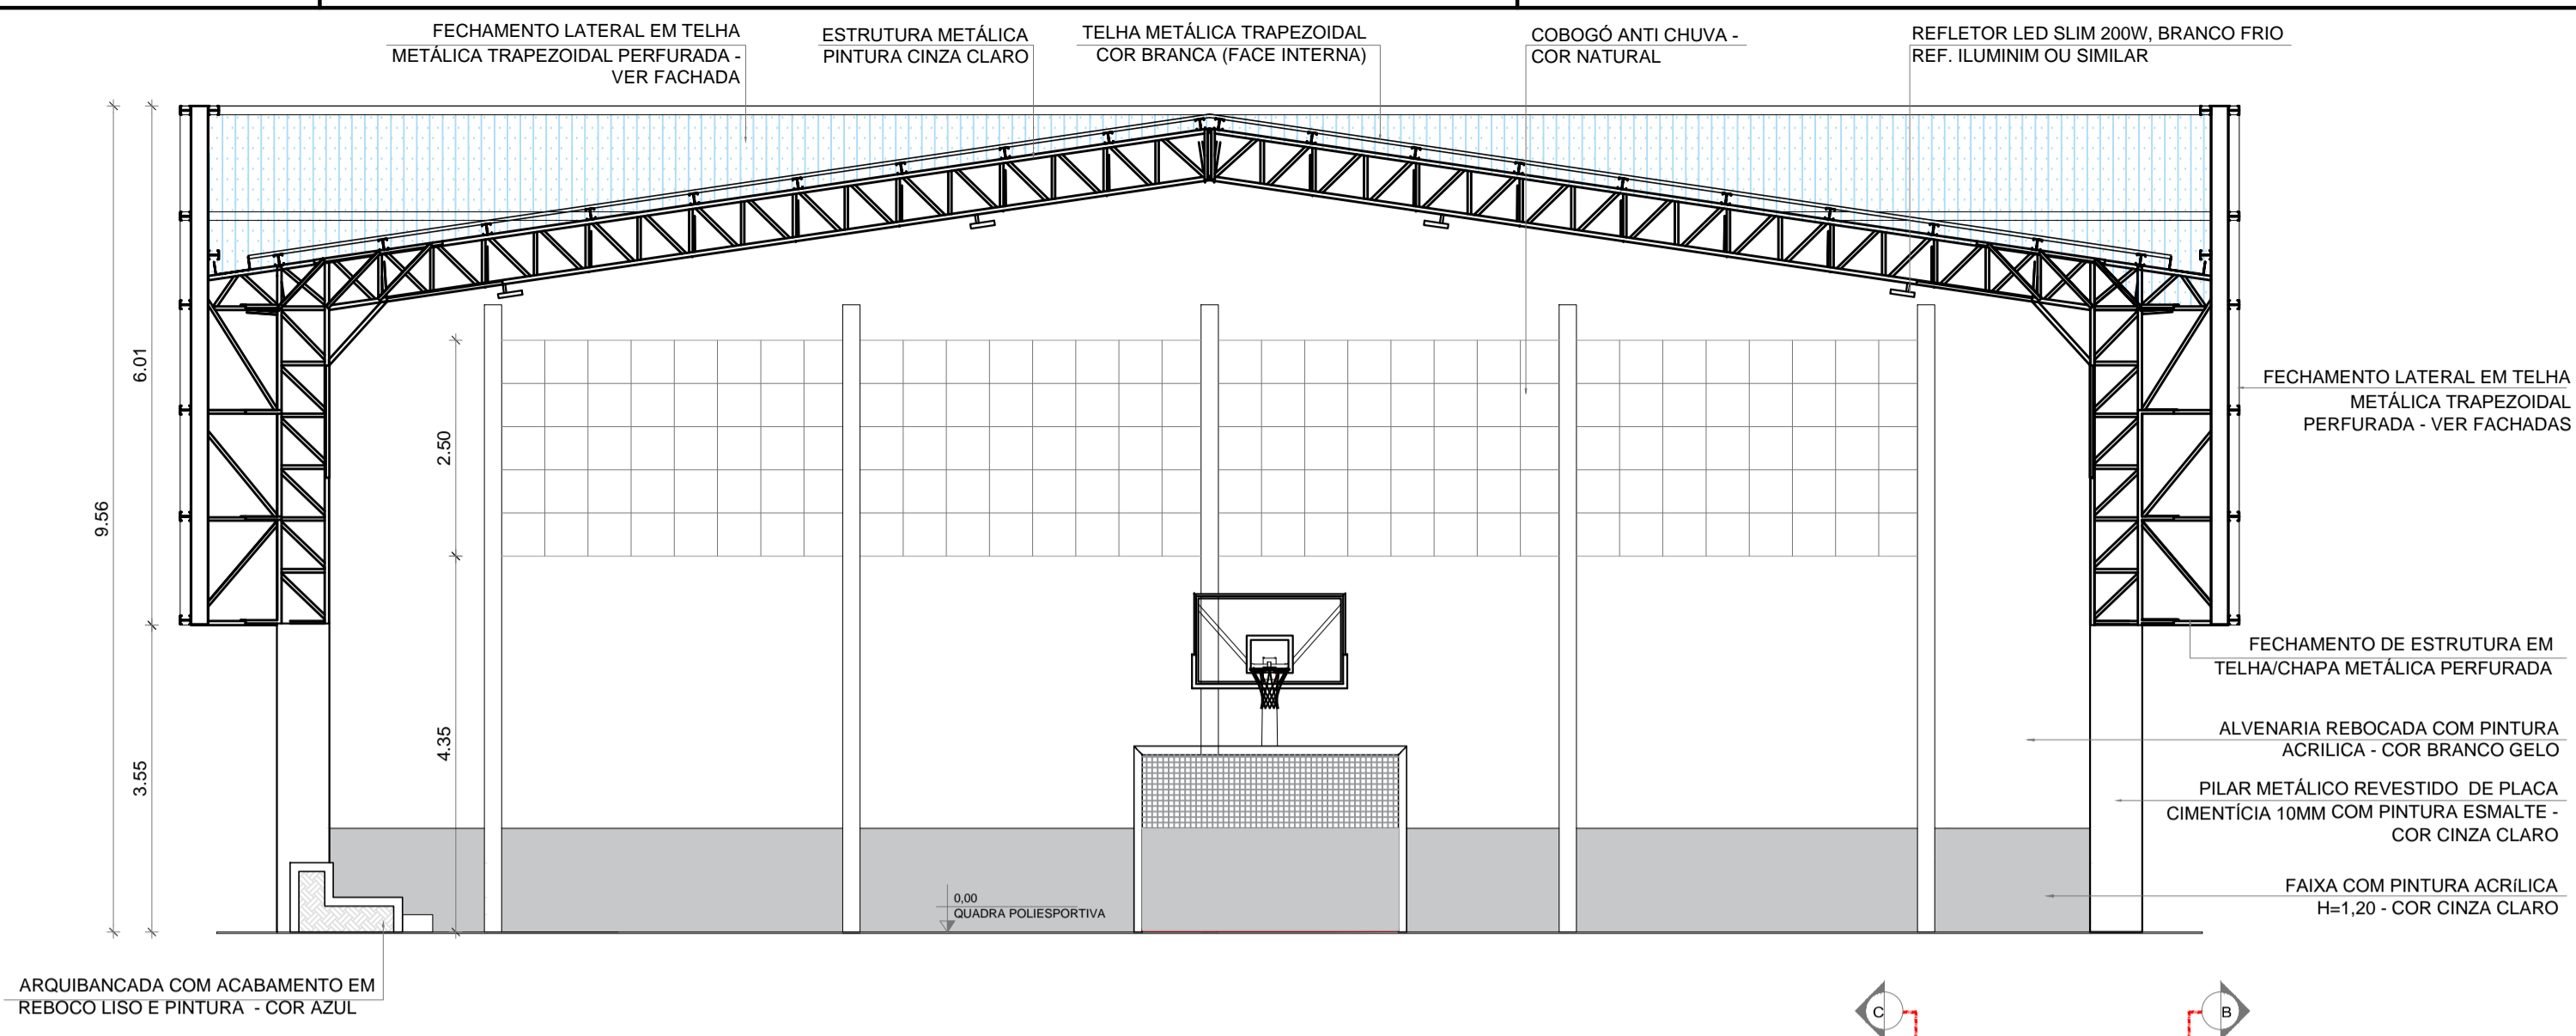


2 CORTE CC  
ESCALA 1/75

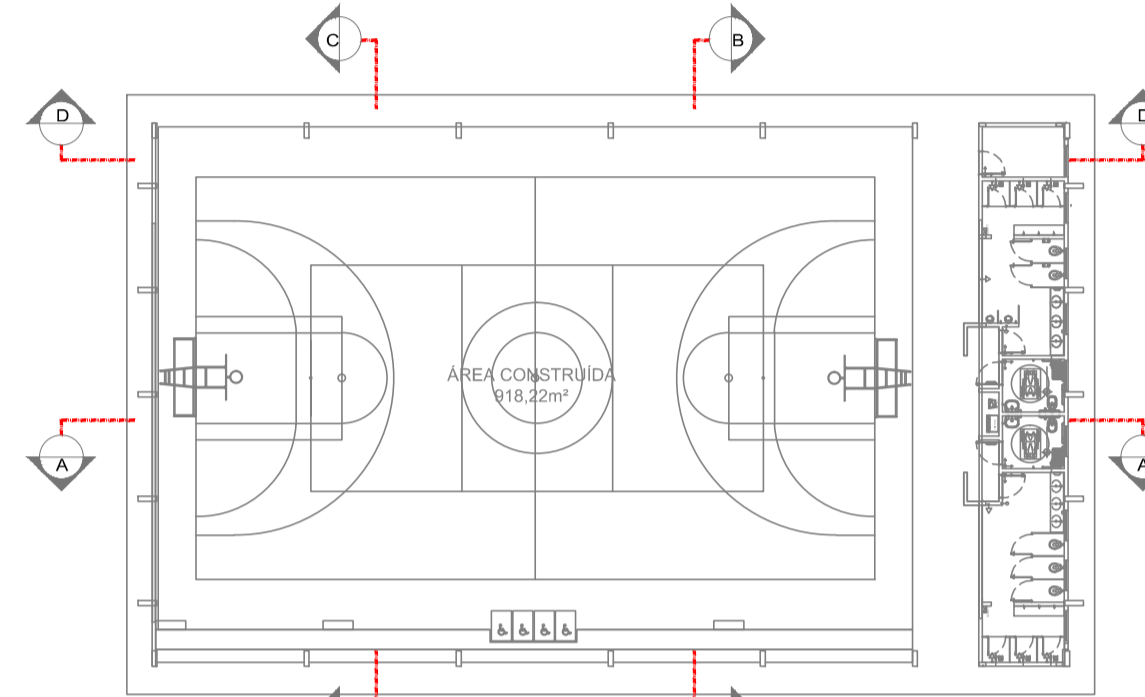

CROQUI DE REFERÊNCIA

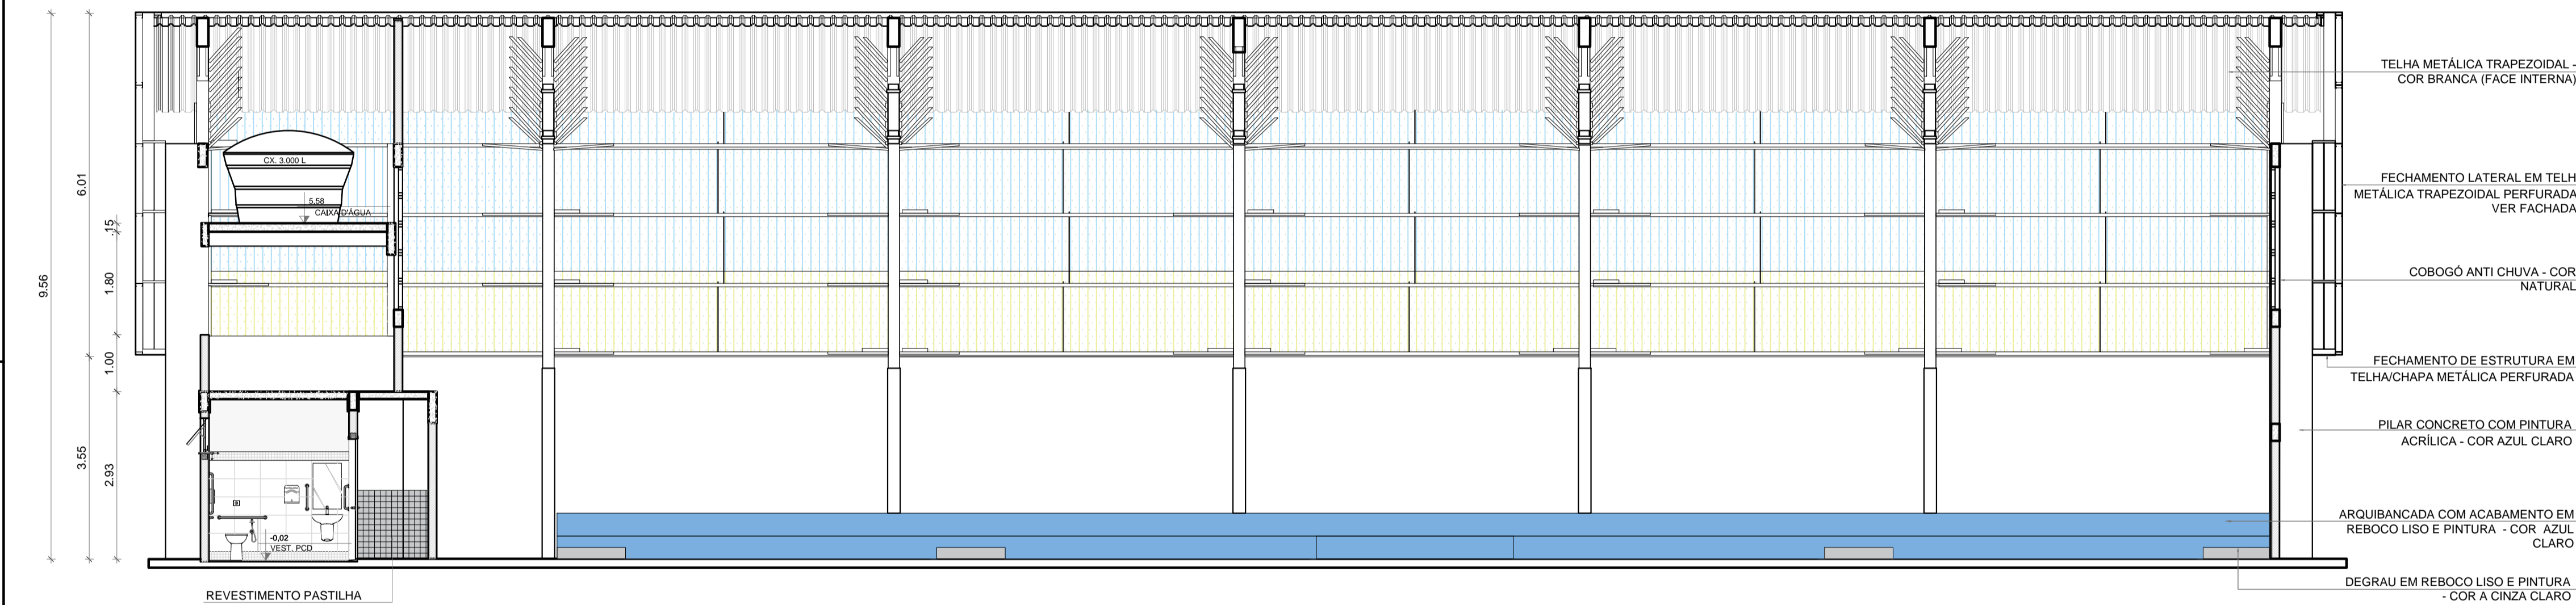

3 CORTE AA  
ESCALA 1/75

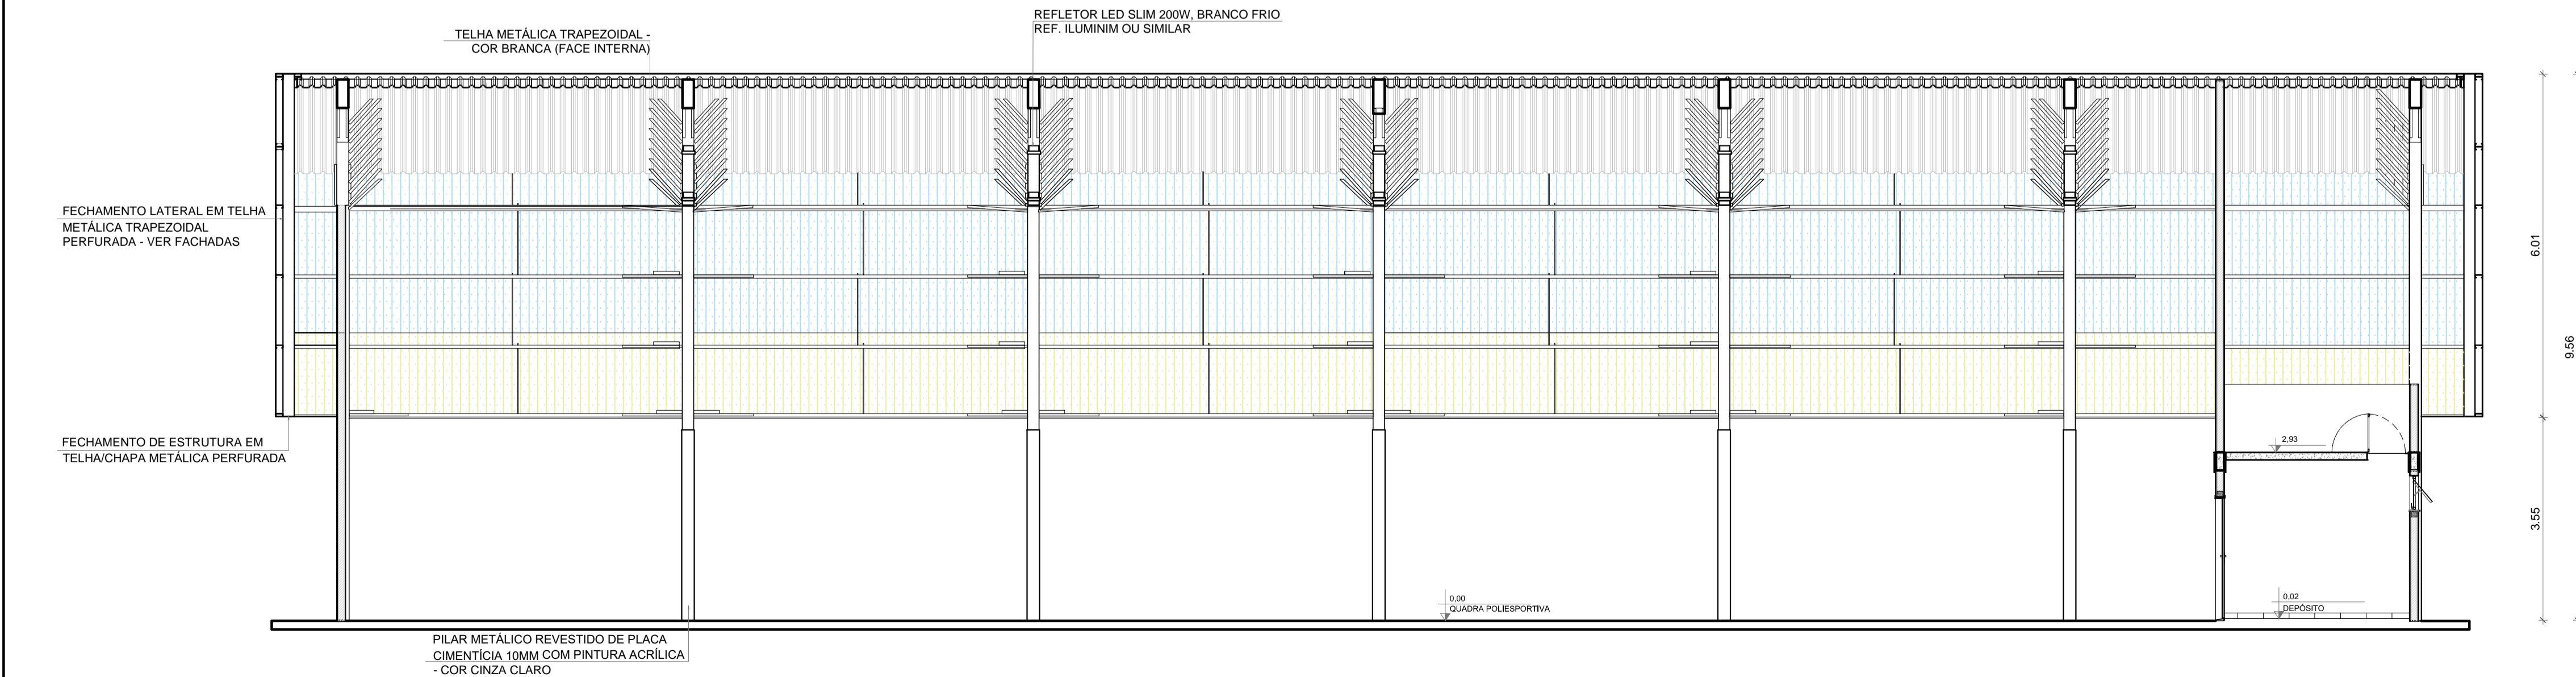

4 CORTE DD  
ESCALA 1/75

Nº	DATA	DESCRIÇÃO
CONTROLE DE REVISÕES		

<b>FNDE</b> <small>Fundo Nacional de Desenvolvimento da Educação</small>	<b>MINISTÉRIO DA EDUCAÇÃO</b>
--	-------------------------------

### PROJETO PADRÃO - FNDE

PROPRIETÁRIO :	
ENDEREÇO:	
MUNICÍPIO - UF:	
PROPRIETÁRIO	
RESP. TÉCNICO	CREA
AUTOR DO PROJETO	CAU

DLFO	CREA
	RA

OBSERVAÇÕES:
--------------

QUADRA COBERTA ABERTA 45m/s PROJETO DE ARQUITETURA			
COORDENAÇÃO COEST - Coordenação Geral de Infraestrutura Educacional	CORTES		ARQ
FORMATO A1	REVISÃO R.00	ESCALA 1/75 DATA EMISSÃO JANEIRO/2021	PRANCHAS 05/14