




## TABELA DE BASQUETEBOL

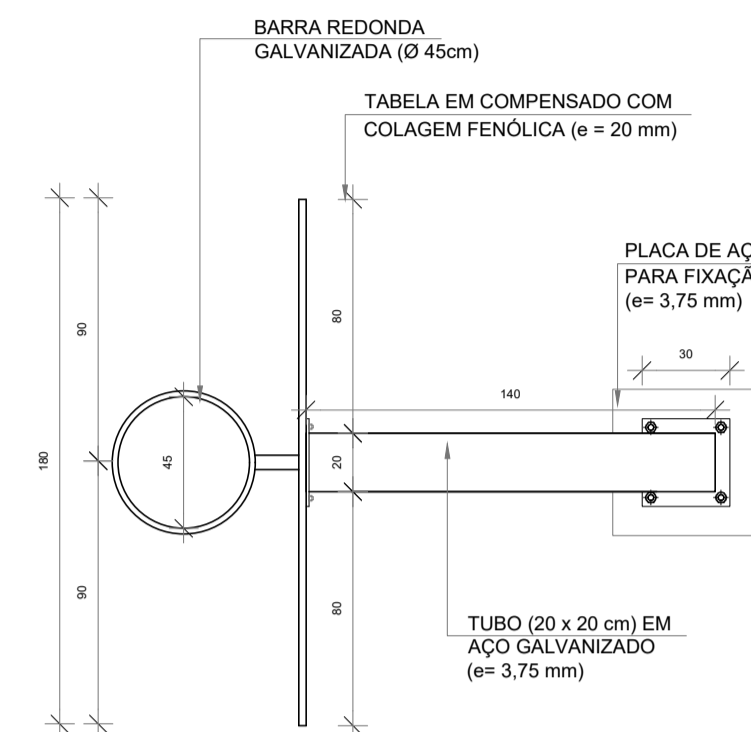


**1** VISTA SUPERIOR  
ESCALA 1/25

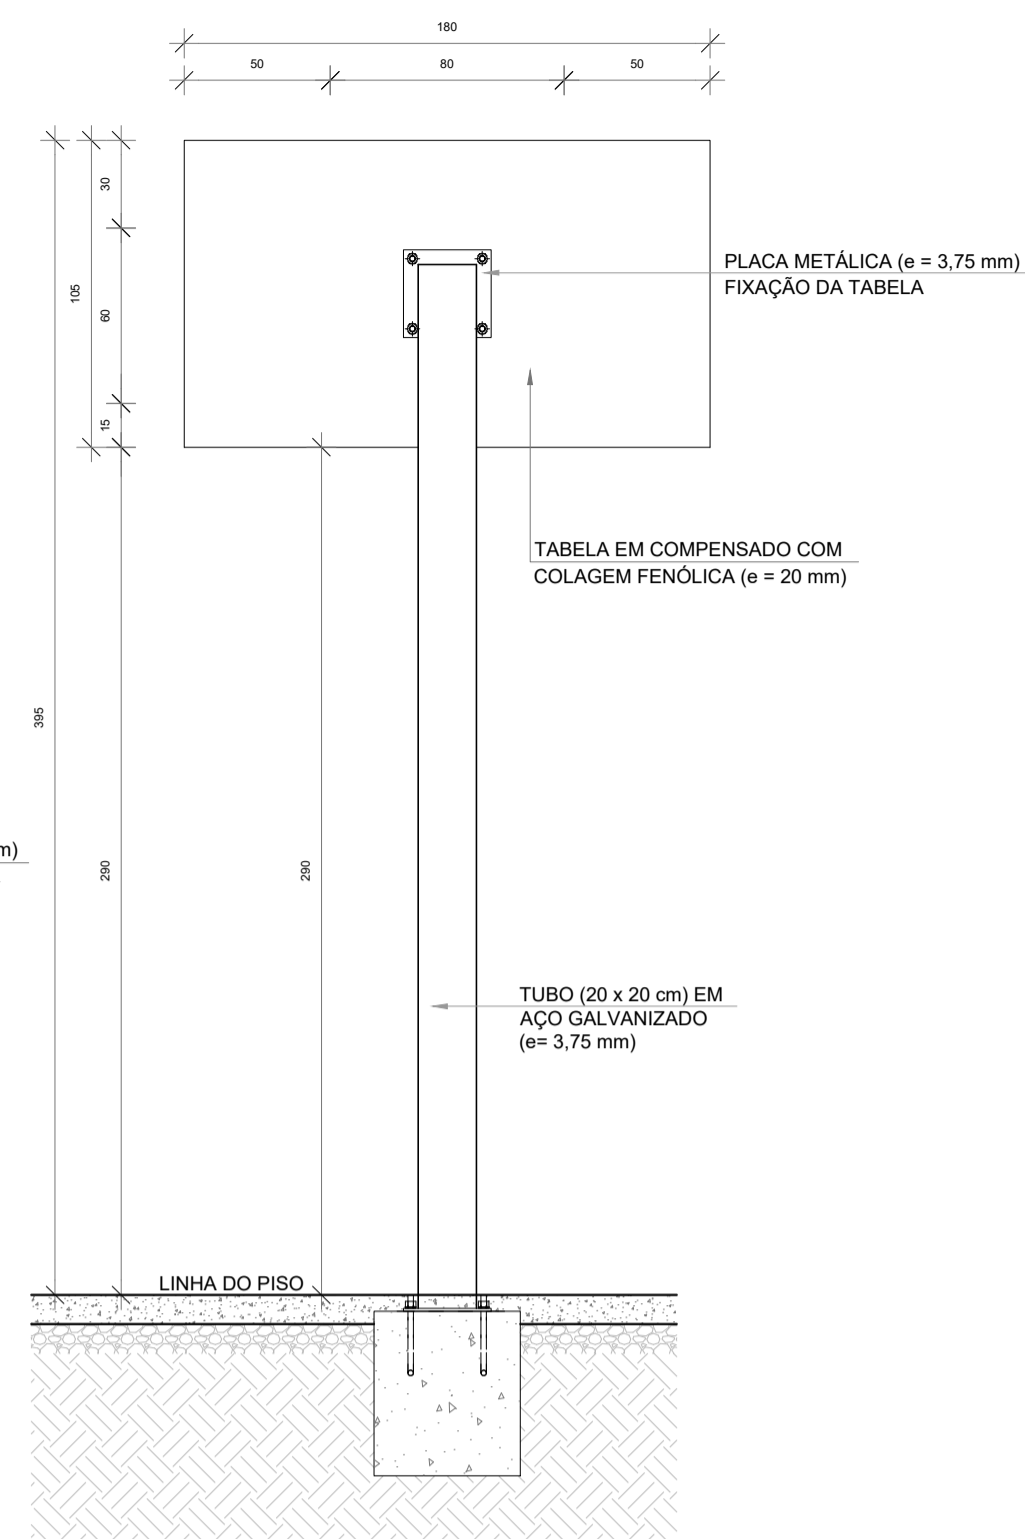


**2** VISTA POSTERIOR  
ESCALA 1/25

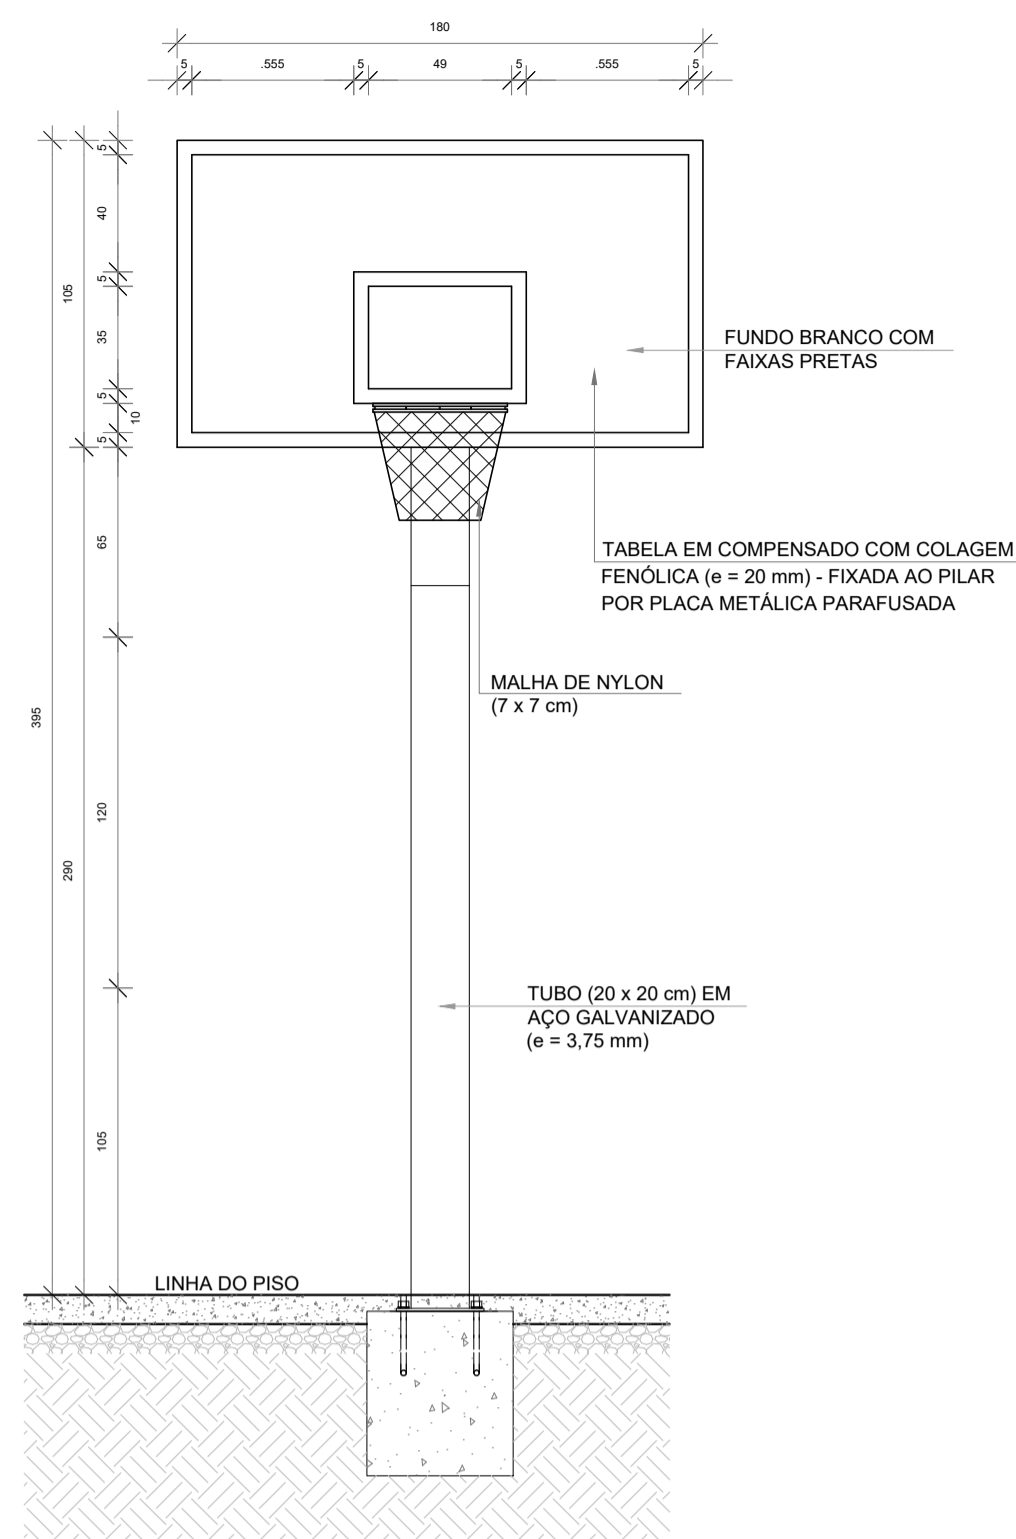

**3** VISTA FRONTAL  
ESCALA 1/25

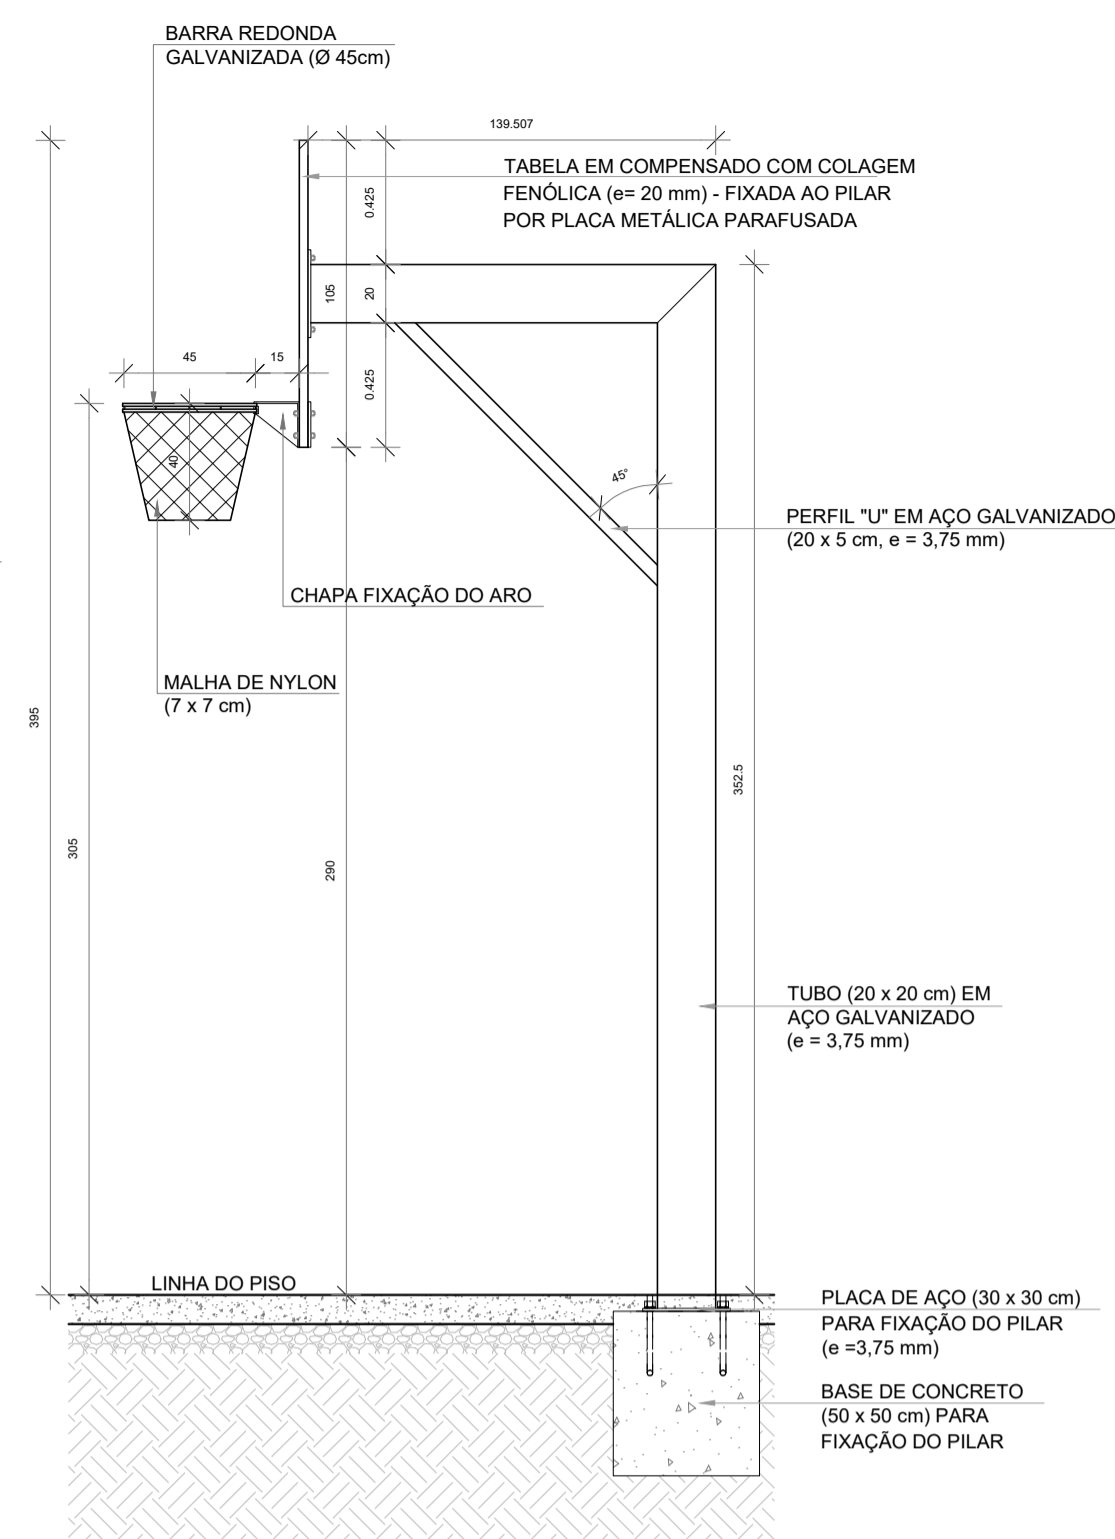

**4** VISTA LATERAL  
ESCALA 1/25

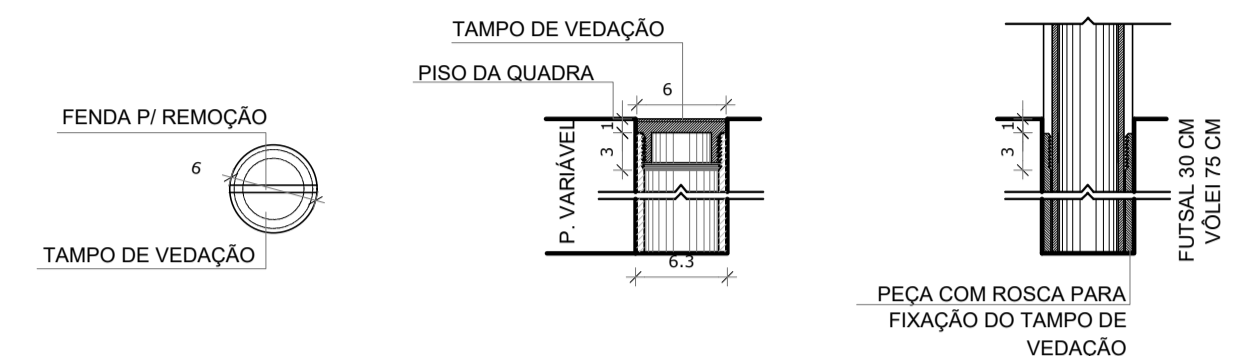

## 9 DETALHE FIXAÇÃO E TAMPO DAS TRAVES


NOTAS

- MEDIDAS E NÍVEIS EM METROS;
- VERIFICAR POSIÇÃO EXATA DOS PILARES NO PROJETO ESTRUTURAL;
- VERIFICAR DETALHES CONSTRUCTIVOS PERTINENTES NAS PRANCHAS DE DETALHAMENTO;
- EM CASO DE CONFLITO DE INFORMAÇÕES ENTRE O PROJETO GRÁFICO E O MEMORIAL DESCRITIVO, PREVALERÁ A INFORMAÇÃO CONTIDA NOS DESENHOS;
- ALTERAÇÕES NESTE PROJETO SOMENTE COM AUTORIZAÇÃO EXPRESSA DO FNDE


REFERÊNCIAS:

- PLANILHA DE QUANTITATIVOS;
- MEMORIAL DESCRITIVO E ESPECIFICAÇÕES TÉCNICAS


## BALIZA DE FUTEBOL

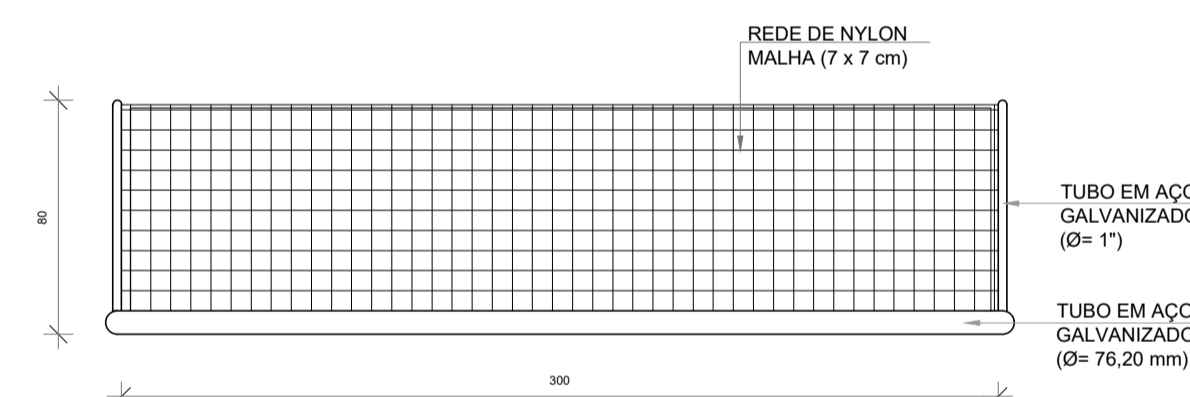

**5** VISTA SUPERIOR  
ESCALA 1/25

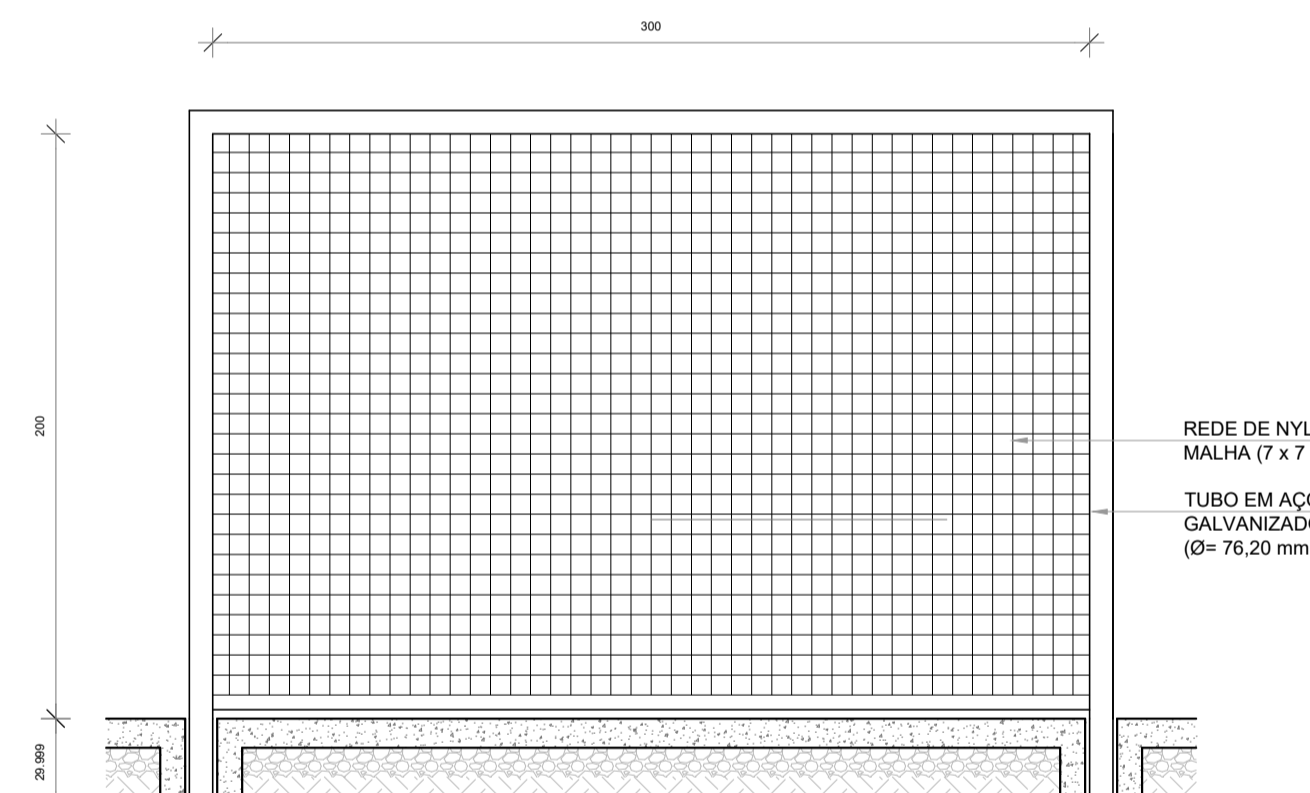


**6** VISTA FRONTAL  
ESCALA 1/25

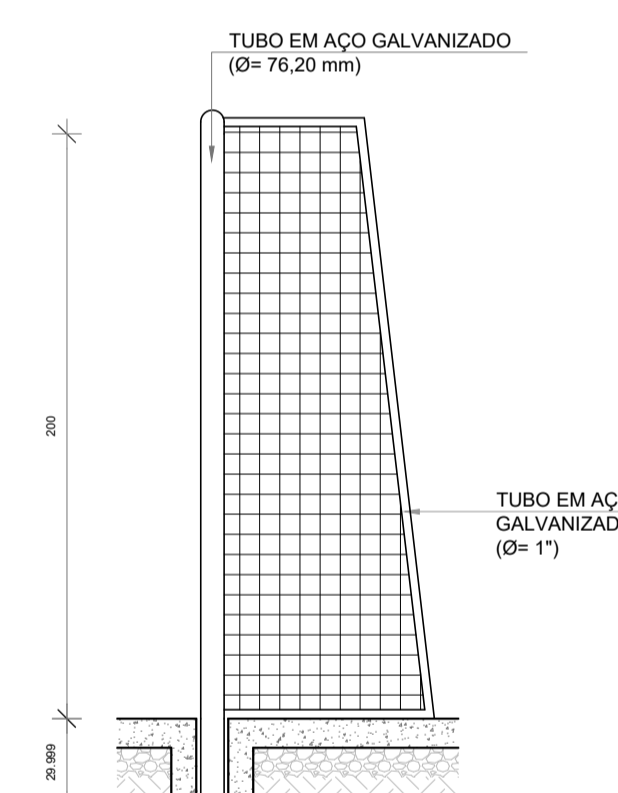


**7 VISTA LATERAL**  
ESCALA 1/25

## REDE DE VOLEIBOL

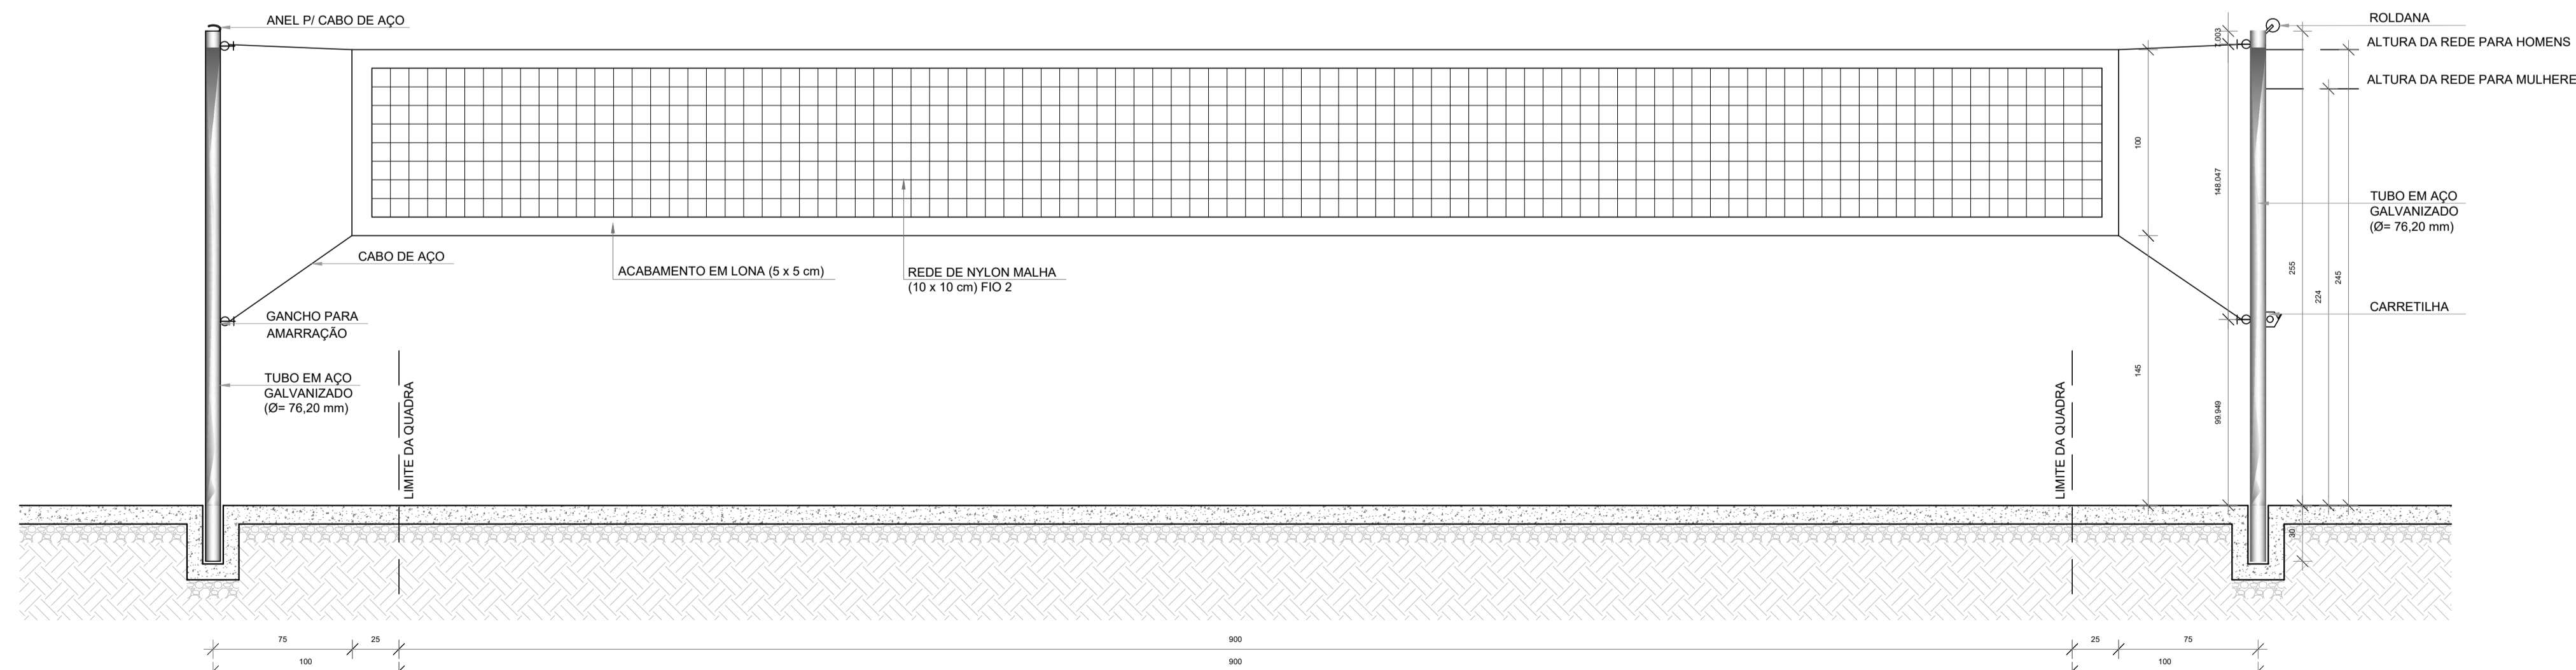

8 VISTA FRONTAL  
ESCALA 1/25

Nº	DATA	DESCRIÇÃO
CONTROLE DE REVISÕES		
		<b>MINISTÉRIO DA EDUCAÇÃO</b>
<b>PROJETO PADRÃO - FNDE</b>		
PROPRIETÁRIO: :		
ENDEREÇO:		
MUNICÍPIO - UF:		
<div>_____</div> <div>PROPRIETÁRIO</div>		
<div>_____</div> <div>RESP. TÉCNICO</div>		
<div>_____</div> <div>CREA</div>		
<div>_____</div> <div>AUTOR DO PROJETO</div>		
<div>_____</div> <div>CAU</div>		
DLFO	CREA	
	RA	
OBSERVAÇÕES:		
<b>QUADRA COBERTA ABERTA 45m/s</b> <b>PROJETO DE ARQUITETURA</b>		
COORDENAÇÃO CGEST - Coordenação Geral de Infraestrutura Educacional	DETALHE EQUIPAMENTOS ESPORTIVOS	
FORMATO A1	REVISÃO R.00	ESCALA INDICADA DATA EMISSÃO JAN/FEV/2004
PRANCHA		<b>ARQ</b>  13/14