




1 FACHADA 2
ESCALA 1/75

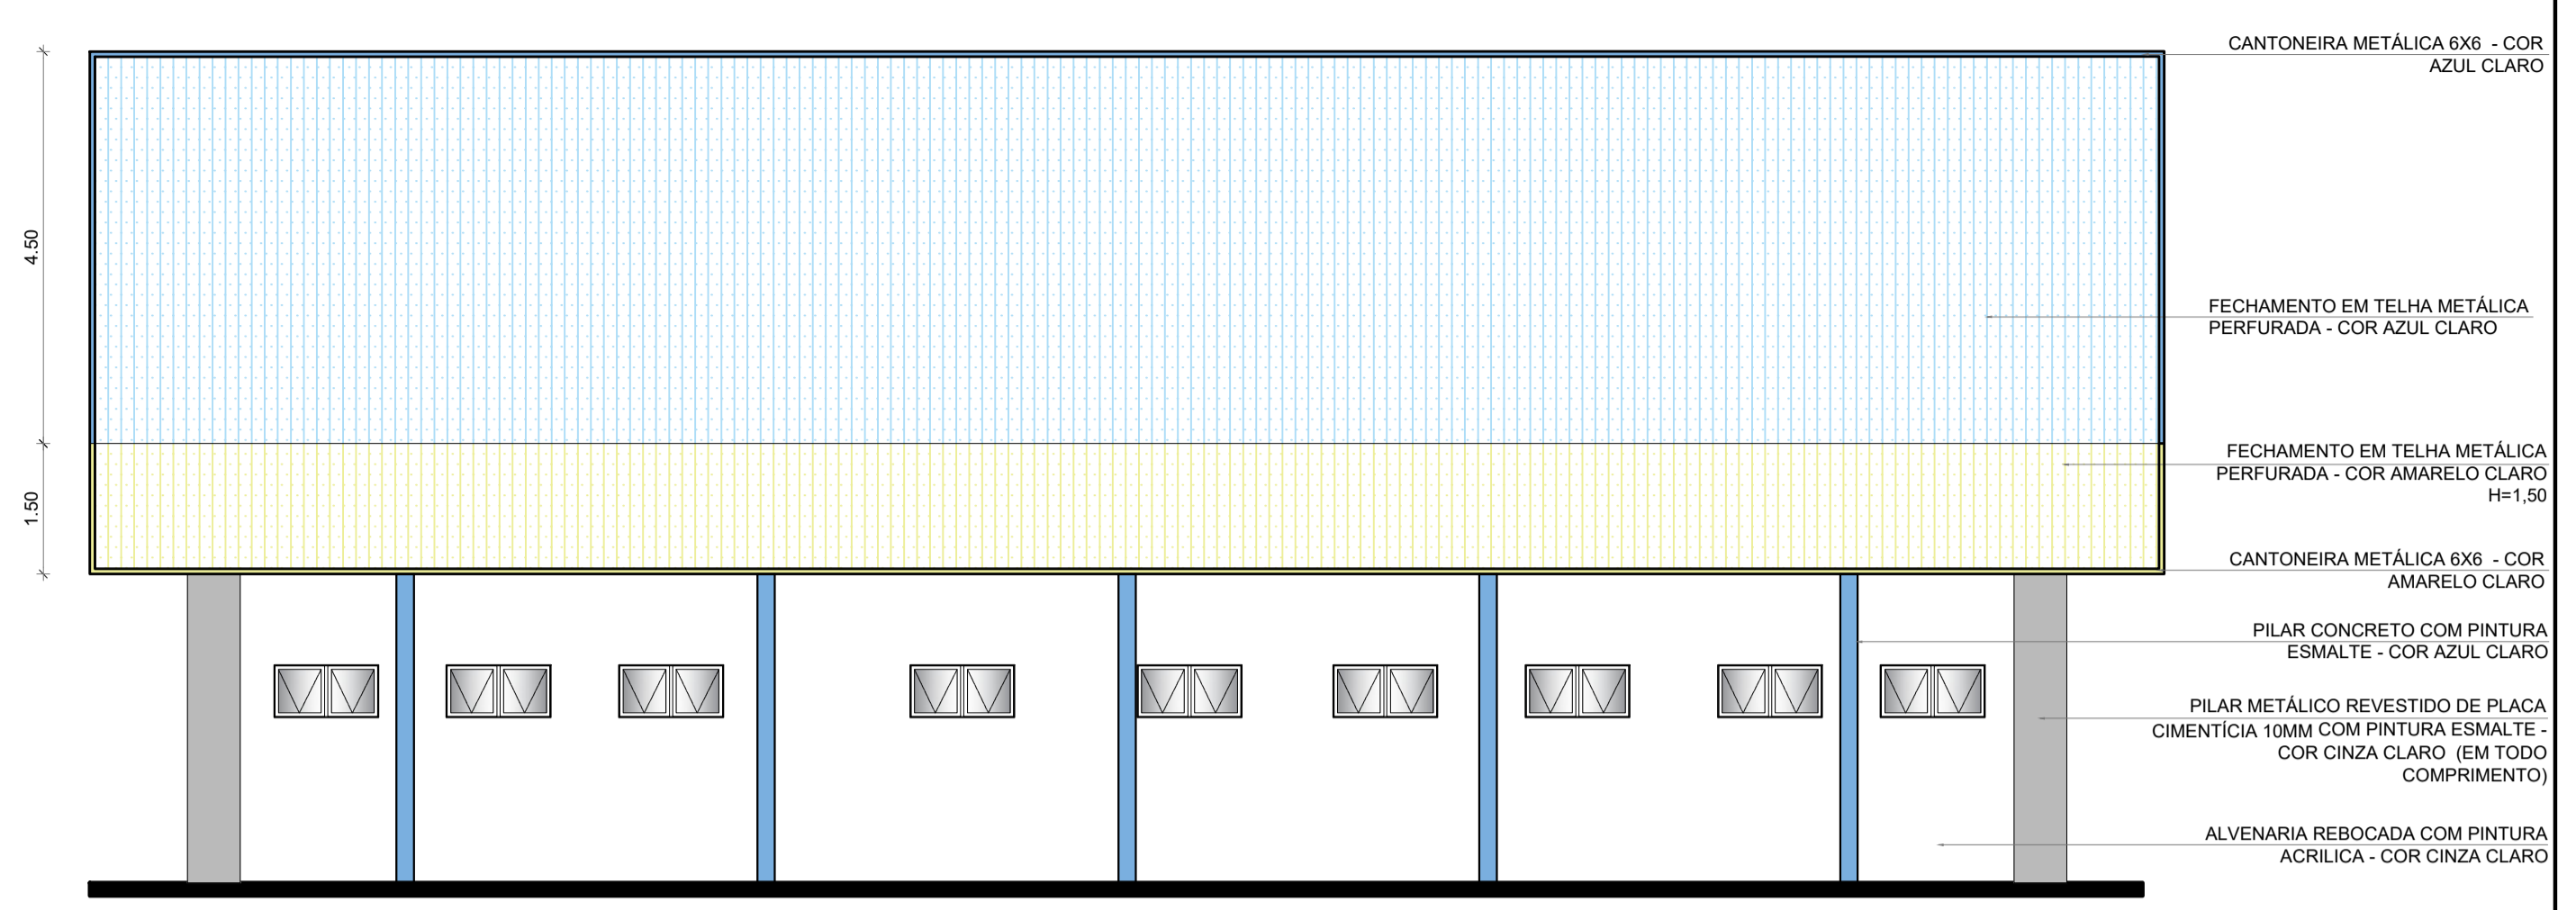


2 FACHADA 4
ESCALA 1/75

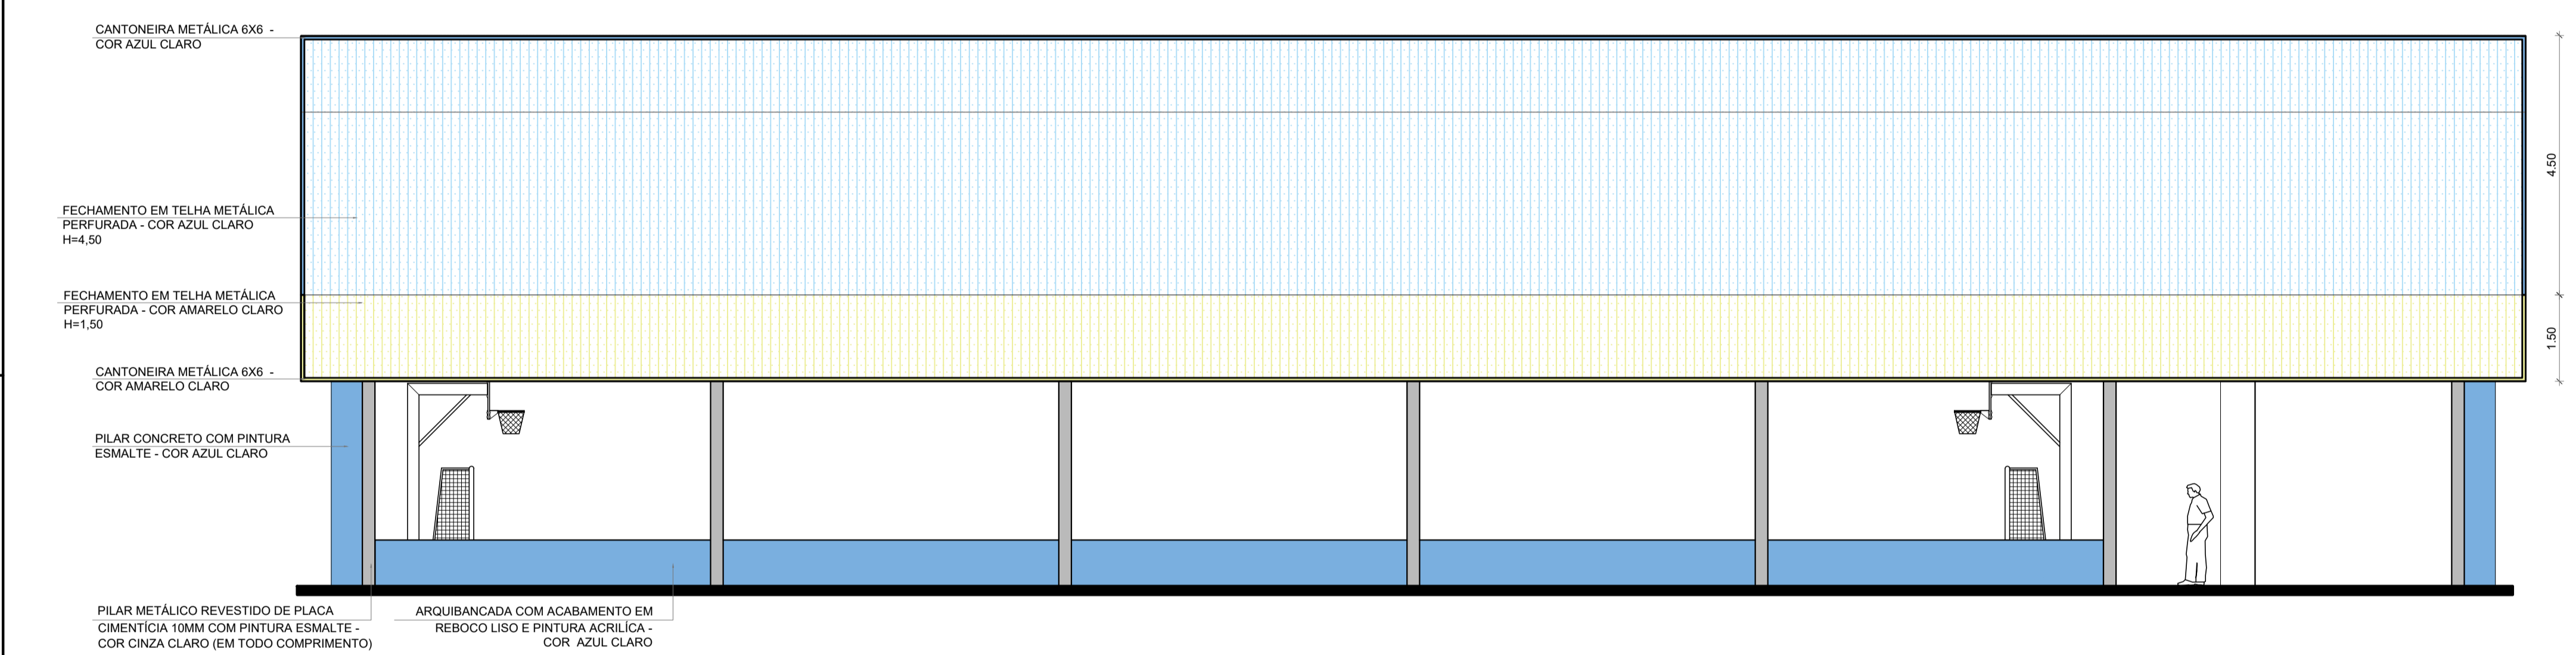

3 FACHADA 1
ESCALA 1/75

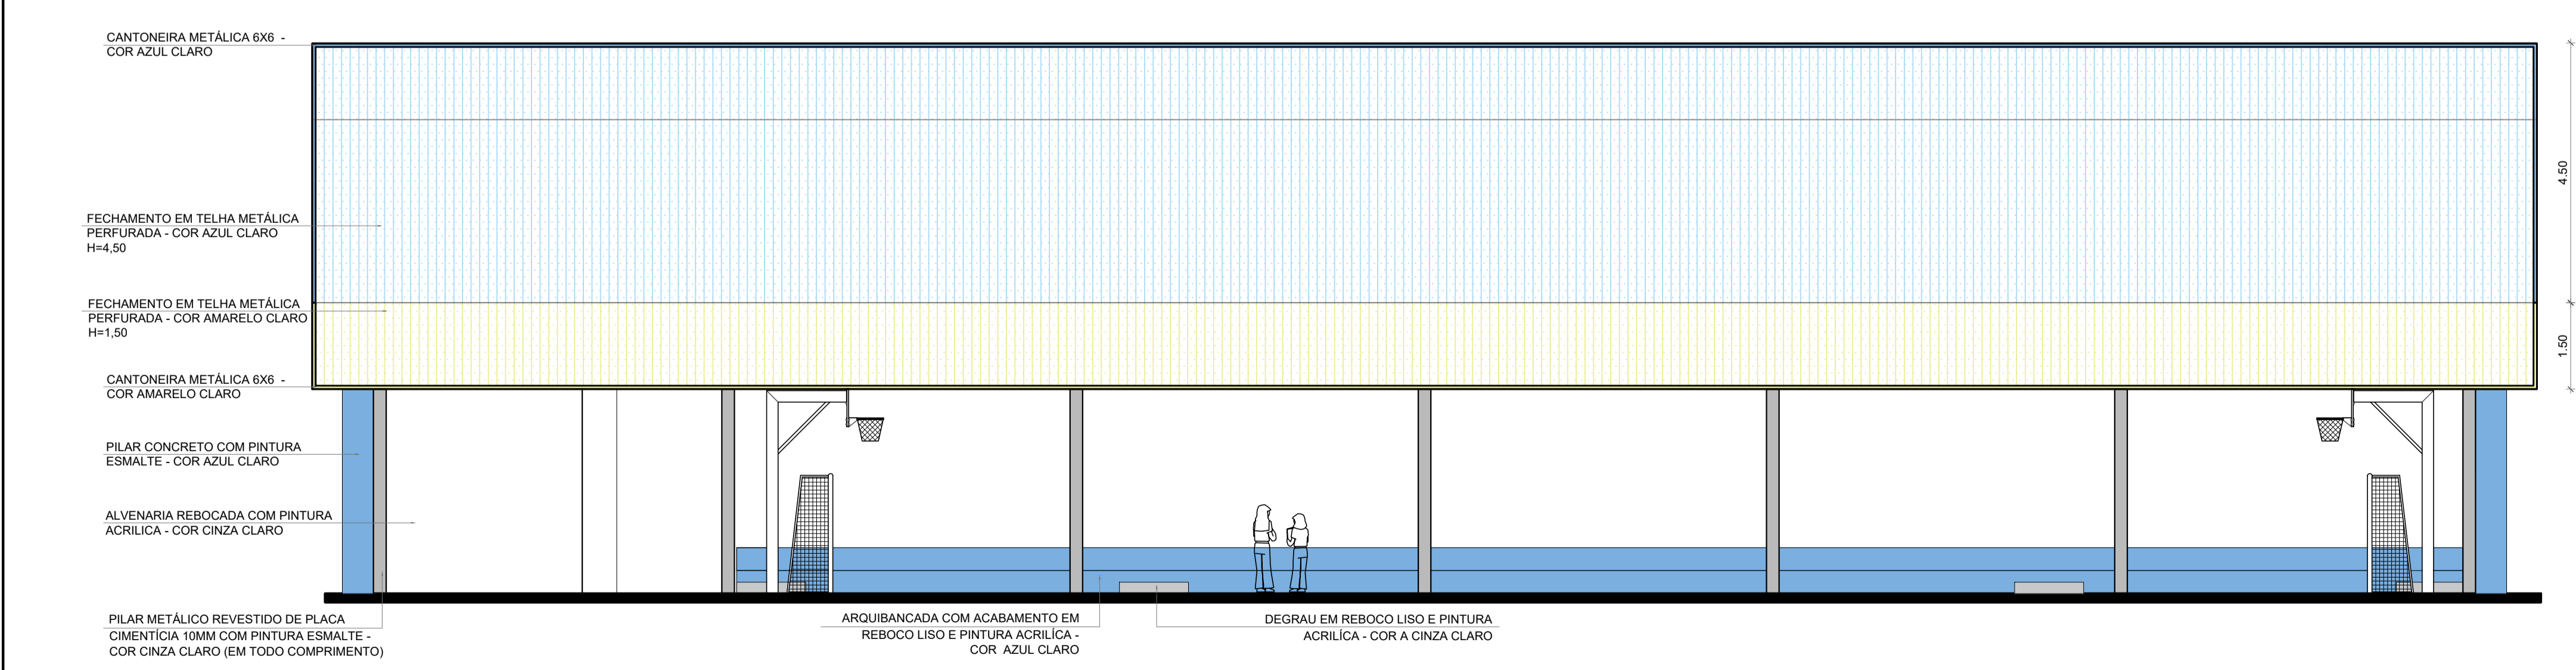

4 FACHADA 3
ESCALA 1/75

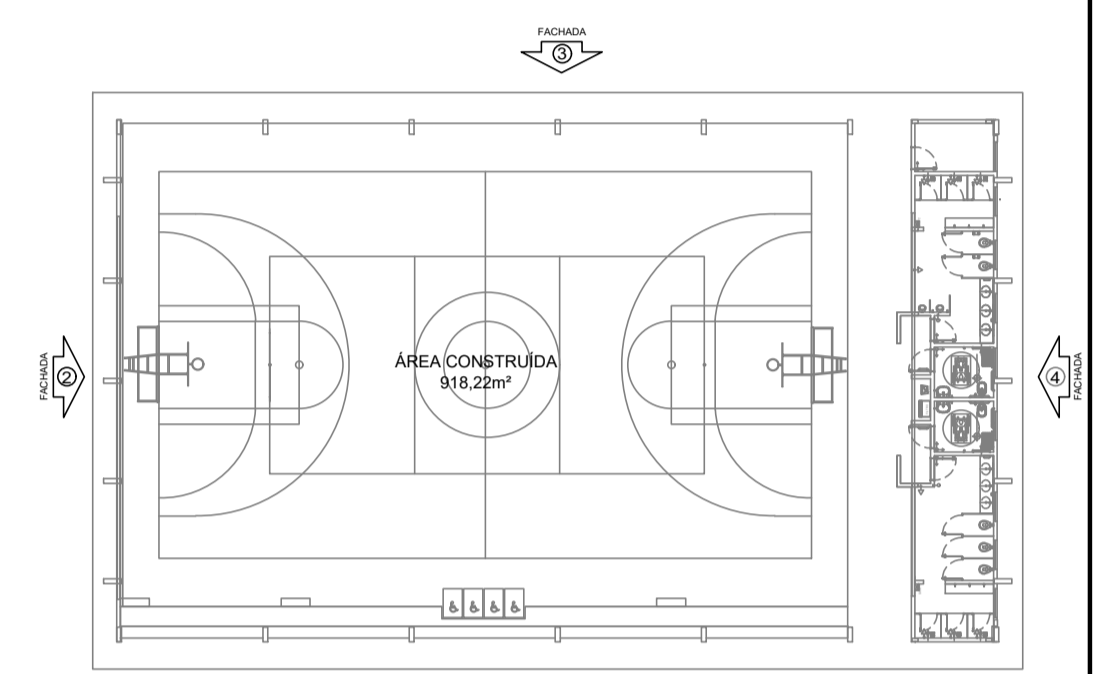

CROQUI DE REFERÊNCIA

Nº	DATA	DESCRIÇÃO
CONTROLE DE REVISÕES		
<div><div><div>FNDE<div>Fundo Nacional de Desenvolvimento da Educação</div></div><div>MINISTÉRIO DA EDUCAÇÃO</div></div></div>		
PROJETO PADRÃO - FNDE		
PROPRIETÁRIO :		
ENDEREÇO:		
MUNICÍPIO - UF:		
PROPRIETÁRIO		
RESP. TÉCNICO		CREA
AUTOR DO PROJETO		CAU
DLFO	CREA	
	RA	
OBSERVAÇÕES:		
QUADRA COBERTA ABERTA 45m/s PROJETO DE ARQUITETURA		
COORDENAÇÃO CGEST - Coordenação Geral de Infraestrutura Educacional		FACHADA
REVISÃO R.00		ESCALA 1/75
FORMATO A1		DATA EMISSÃO JANEIRO/2021
		PRANCHA 06/14
		ARQ