NOTAS
- MEDIDAS E NÍVEIS EM METROS;
- VERIFICAR POSIÇÃO EXATA DOS PILARES NO PROJETO ESTRUTURAL;
- VERIFICAR DETALHES CONSTRUTIVOS PERTINENTES NAS PRANCHAS DE DETALHAMENTO;
- EM CASO DE CONFLITO DE INFORMAÇÕES ENTRE O PROJETO GRÁFICO E O MEMORIAL DESCRITIVO, PREVALECE A INFORMAÇÃO CONTIDA NOS DESENHOS;
- ALTERAÇÕES NESTE PROJETO SOMENTE COM AUTORIZAÇÃO EXPRESSA DO FNDE

REFERÊNCIAS:
- PLANILHA DE QUANTITATIVOS-
- MEMORIAL DESCRITIVO E ESPECIFICAÇÕES TÉCNICAS

LEGENDA ESPECIFICAÇÃO DE TETO

	DESCRIÇÃO	ÁREA
①	LAJE DE CONCRETO	73,45 m²
②	CHAPA METÁLICA	0,72 m²

LEGENDA DE APARELHOS

	DESCRIÇÃO	QUANTIDADE
L1	LUMINÁRIA DE EM LAJE, COM BARRA DE LED 16W. REF. MINOTAURO 2PS SOFT ITAIM OU SIMILAR (dim.: 616x227x90mm)	14
L2	LUMINÁRIA DE SOBREPOR EM LAJE, COM BARRA DE LED 16W. REF. MINOTAURO PS SOFT ITAIM OU SIMILAR (dim.: 317x317x90mm)	3
R1	REFLETOR LED SLIM 200W, BRANCO FRIO REF. ILUMINIM OU SIMILAR FIXADO À 7,00m DO PISO ACABADO	20
QGD	QUADRO GERAL DE DISTRIBUIÇÃO - QGD DE SOBREPOR	1

Nº	DATA	DESCRIÇÃO

CONTROLE DE REVISÕES

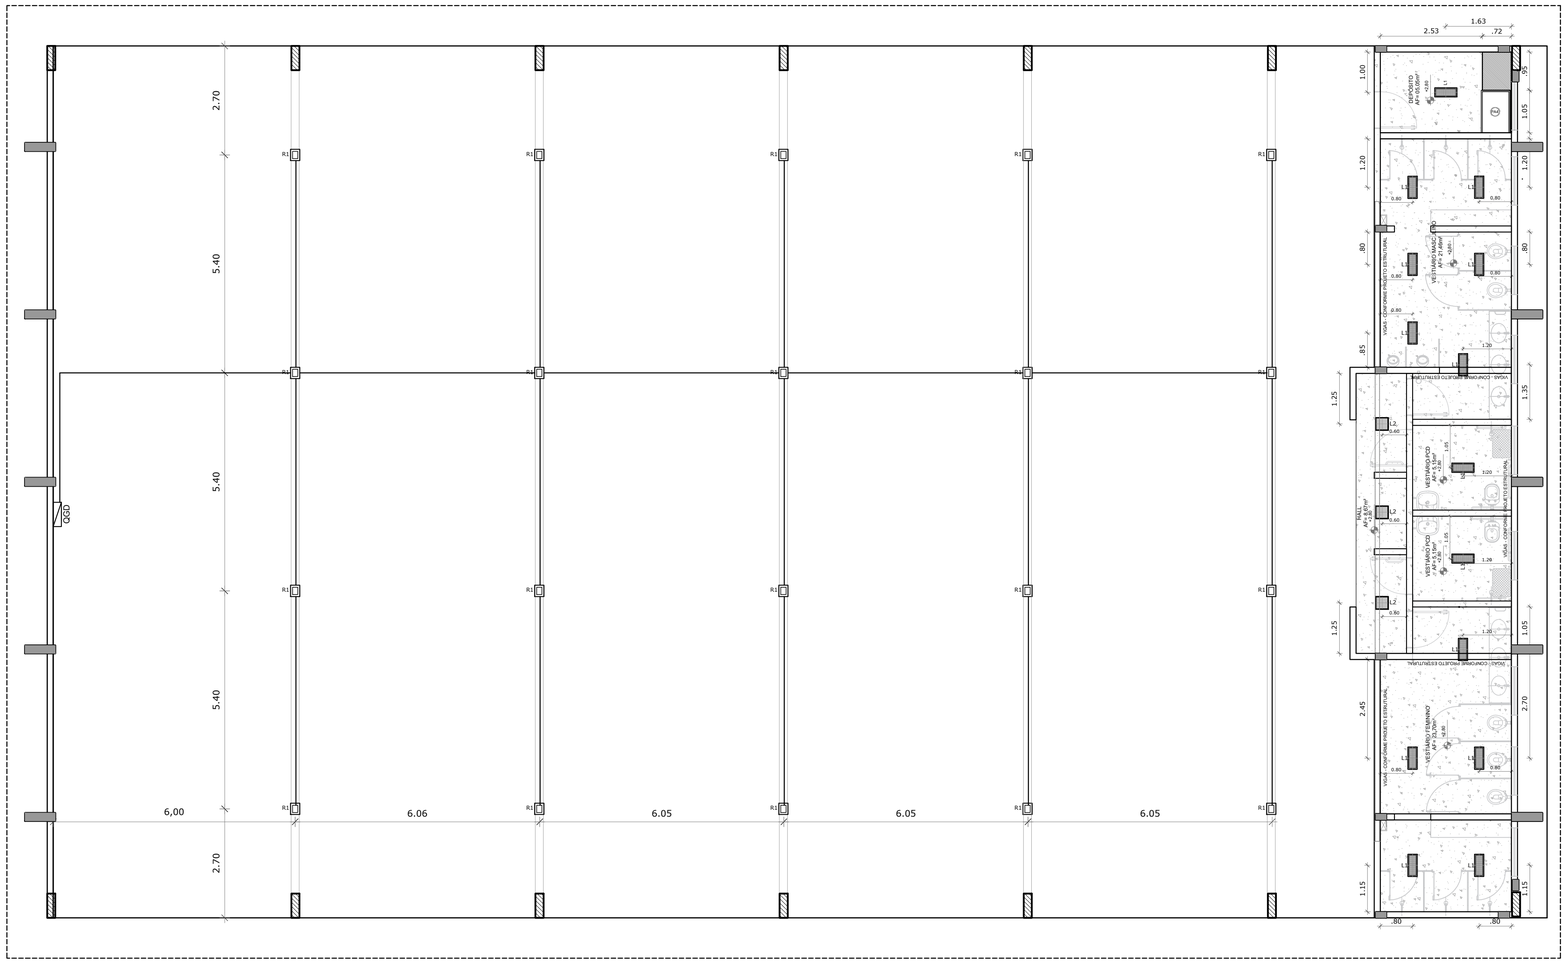

1 LUMINOTÉCNICO
ESCALA 1/75

FNDE Fundo Nacional de Desenvolvimento da Educação

MINISTÉRIO DA EDUCAÇÃO

PROJETO PADRÃO - FNDE

PROPRIETÁRIO: :

ENDEREÇO:

MUNICÍPIO – UF:

PROPRIETÁRIO

RESP. TÉCNICO CREA

AUTOR DO PROJETO CAU

DLFO

CREA

RA

OBSERVAÇÕES:

QUADRA COBERTA ABERTA 45m/s

PROJETO DE ARQUITETURA

COORDENAÇÃO
CGEST - Coordenação Geral de Infraestrutura Educacional

PLANTA DE FORRO
LUMINOTÉCNICO

ARQ

FORMATO (841x480)

REVISÃO R.00

ESCALA 1/75

DATA EMISSÃO JANEIRO/2021

PRANCHA 03/14