

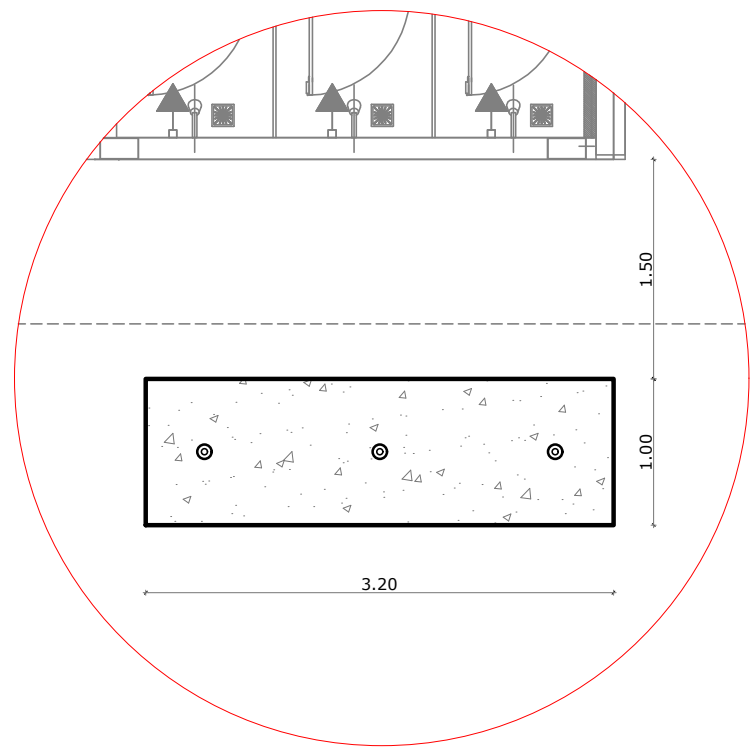
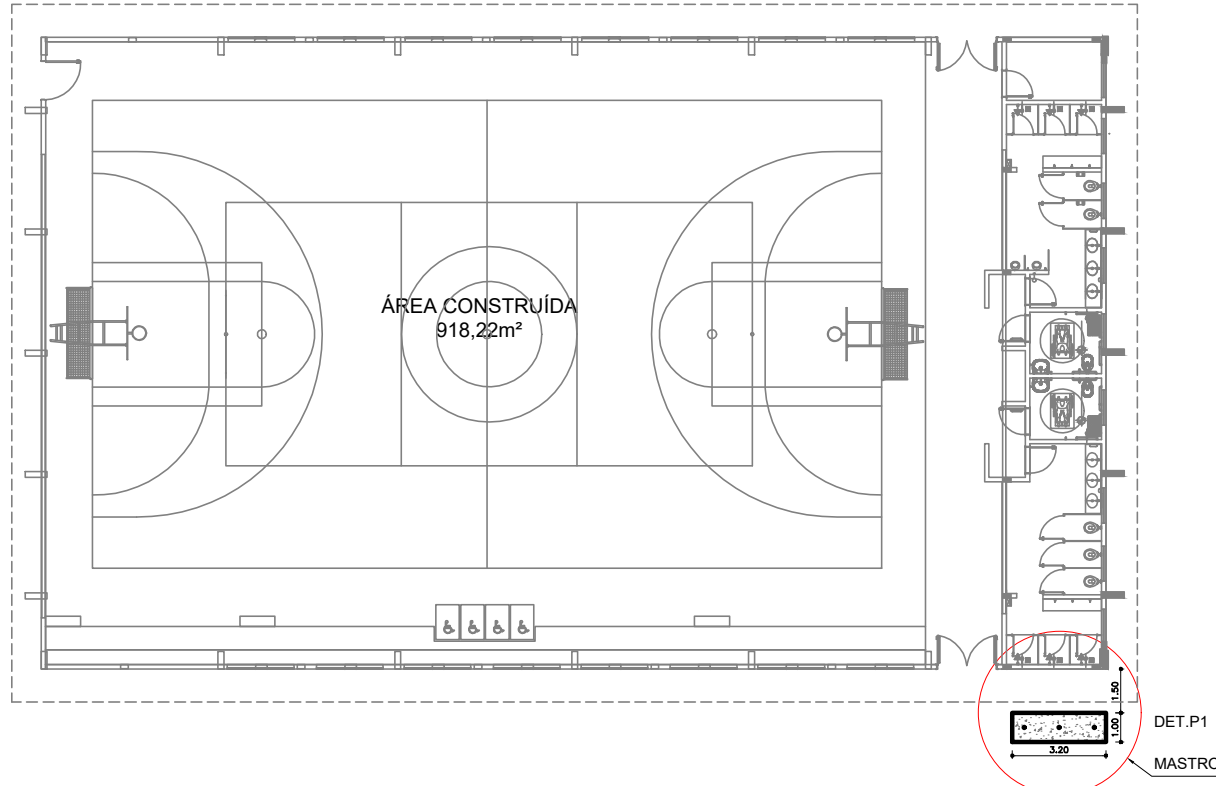


1 MASTRO - POSIÇÃO 1  
ESCALA 1/250

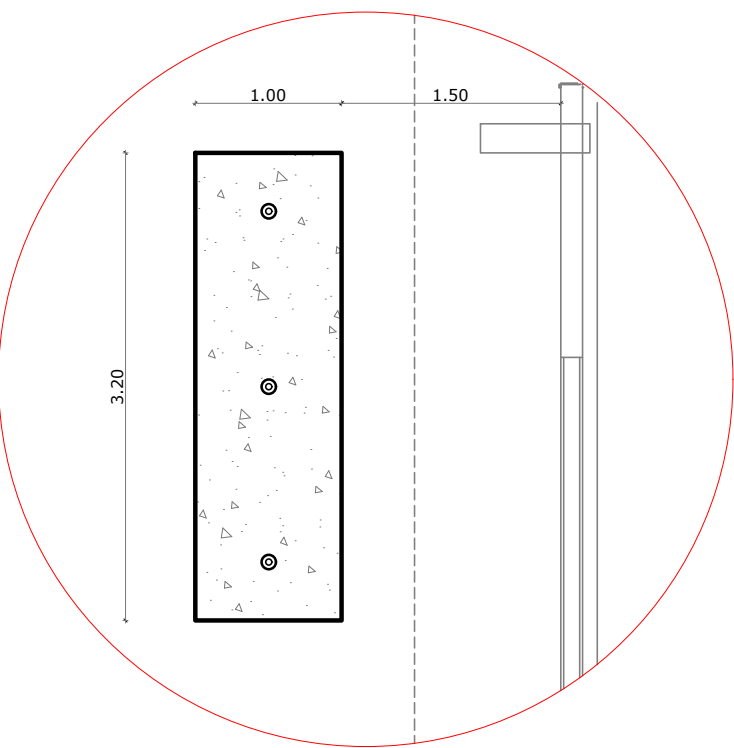


2 DET - POSIÇÃO 1  
ESCALA 1/25


3 MASTRO - POSIÇÃO 2  
ESCALA 1/250

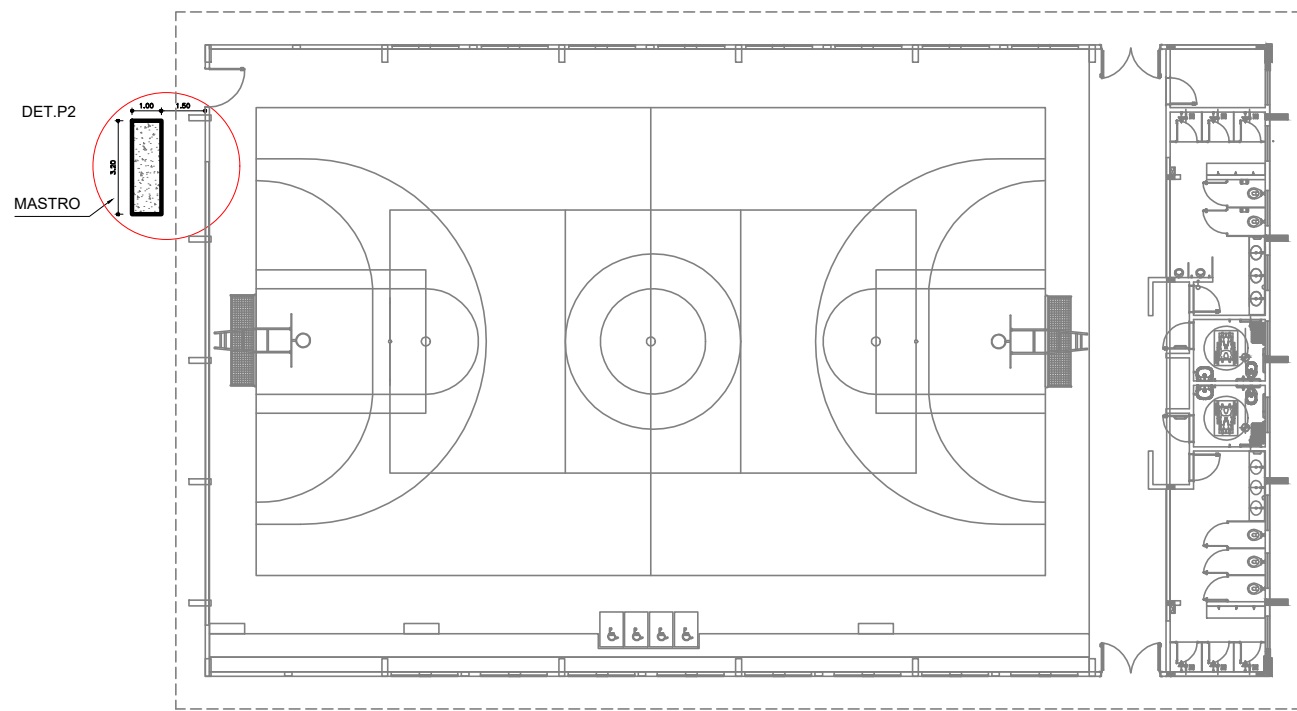



4 DET - POSIÇÃO 2  
ESCALA 1/25

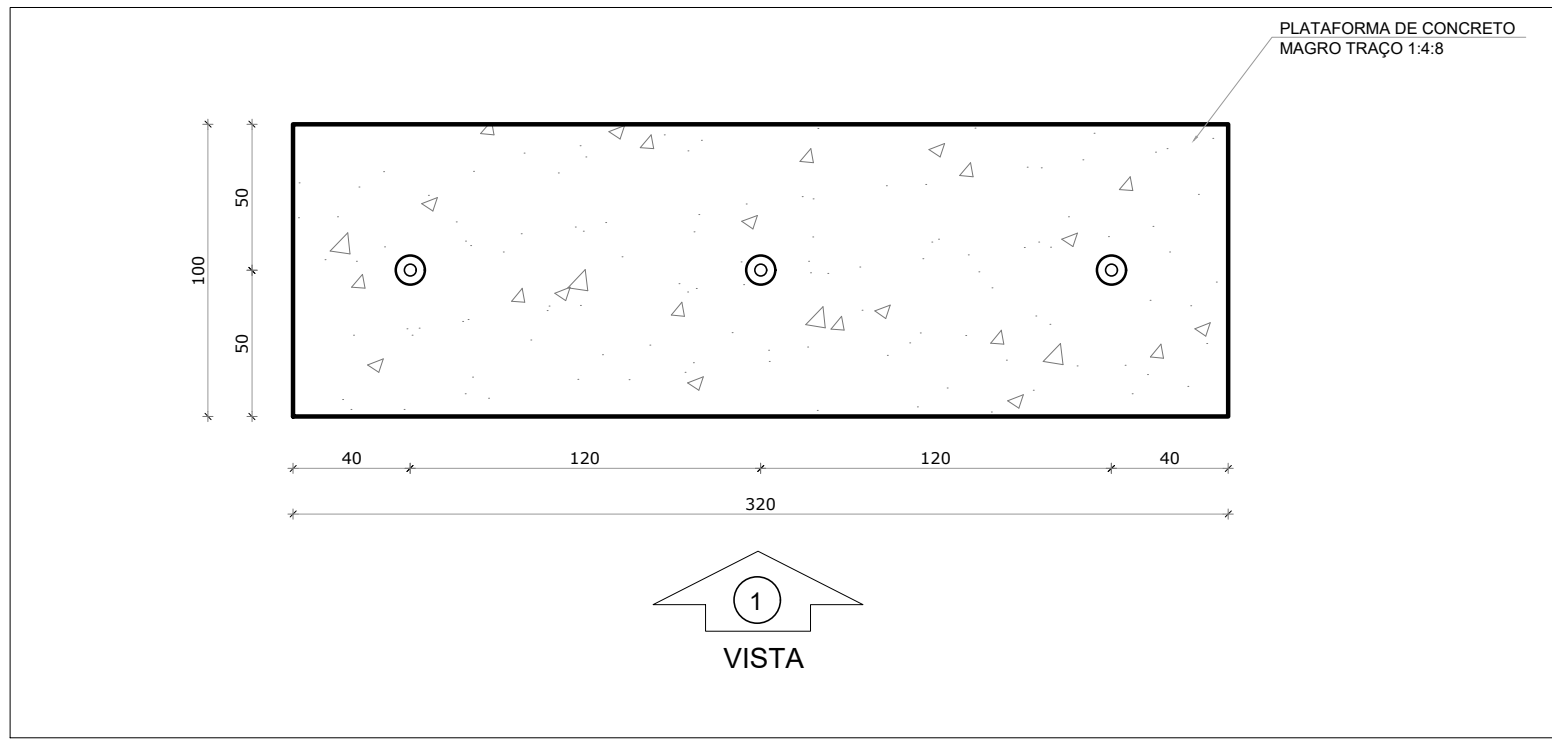

5 MASTRO  
ESCALA 1/25

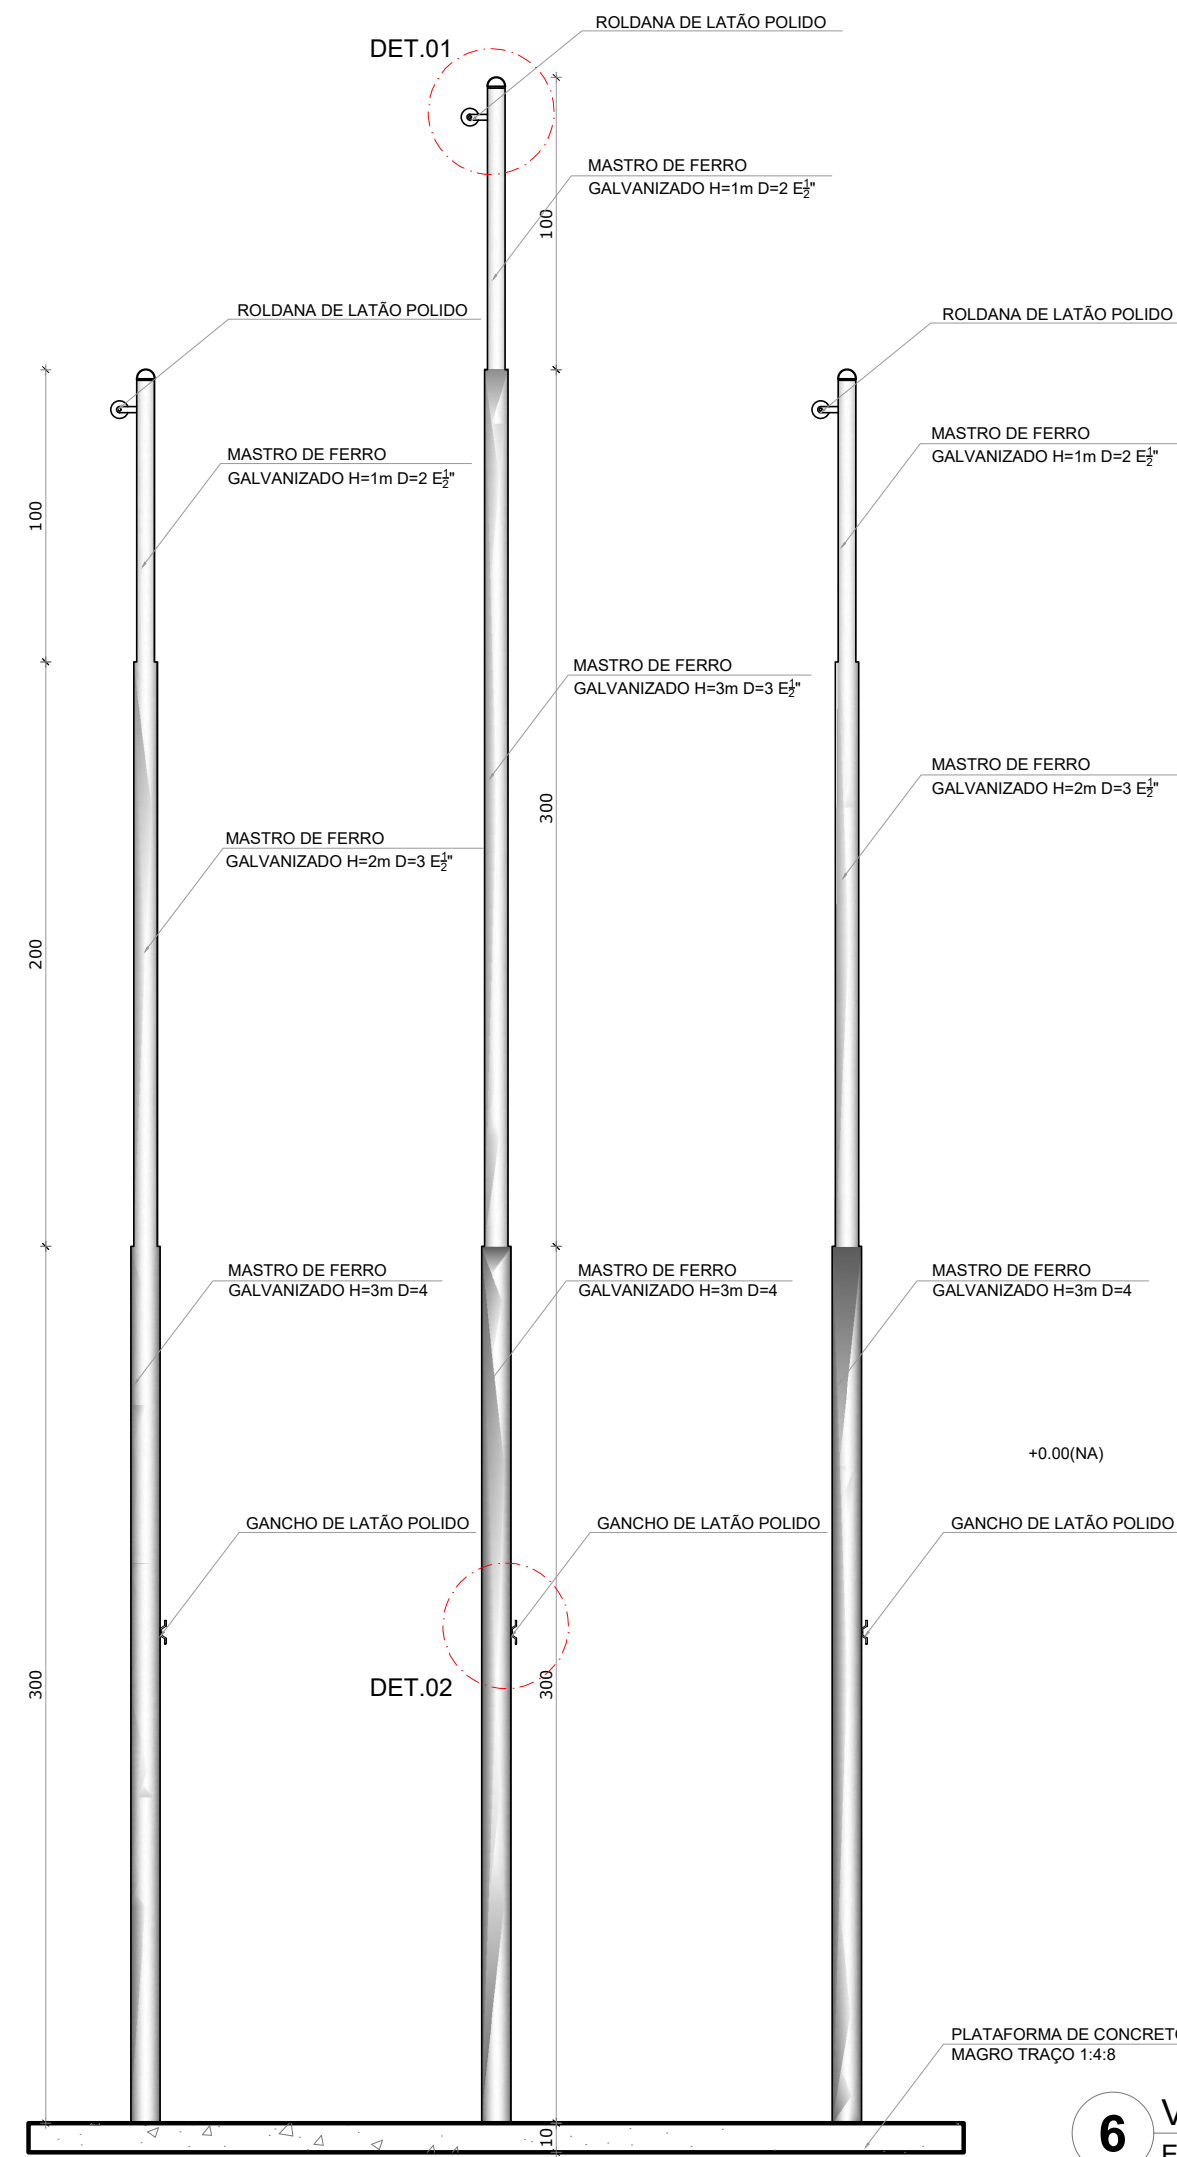

6 VISTA 1  
ESCALA 1/25

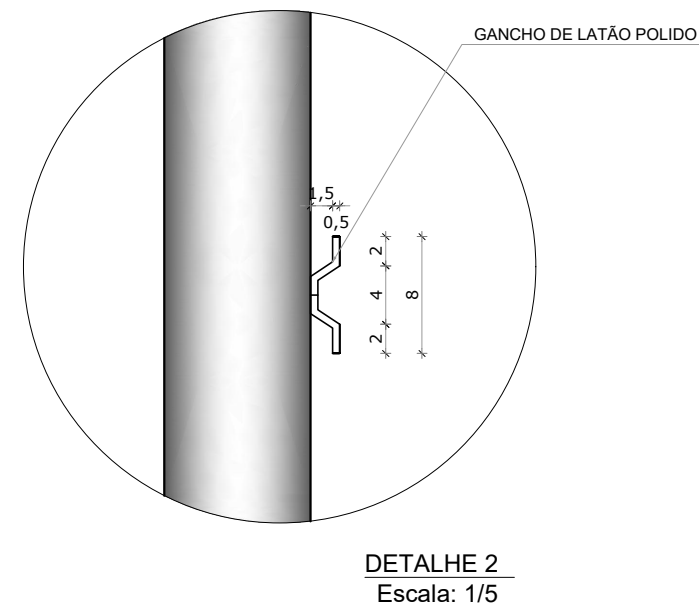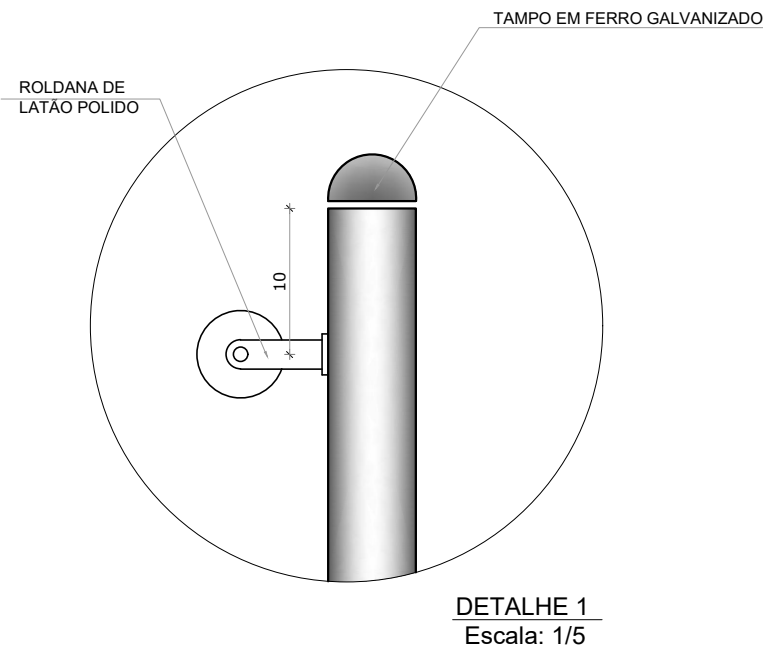

- NOTAS
- COM INTUITO DE MELHOR IMPLANTAÇÃO DO MASTRO NO RESPECTIVO TERRENO, FORNECEMOS DUAS ALTERNATIVAS DE POSIÇÕES PARA INSTALAÇÃO;
  - MEDIDAS E NÍVEIS EM METROS;
  - VERIFICAR POSIÇÃO EXATA DOS PILARES NO PROJETO ESTRUTURAL;
  - VERIFICAR DETALHES CONSTRUTIVOS PERTINENTES NAS PRANCHAS DE DETALHAMENTO;
  - EM CASO DE CONFLITO DE INFORMAÇÕES ENTRE O PROJETO GRÁFICO E O MEMORIAL DESCRITIVO, PREVALECE A INFORMAÇÃO CONTIDA NOS DESENHOS;
  - ALTERAÇÕES NESTE PROJETO SOMENTE COM AUTORIZAÇÃO EXPRESSA DO FNDE
- REFERÊNCIAS:
- PLANILHA DE QUANTITATIVOS;
  - MEMORIAL DESCRITIVO E ESPECIFICAÇÕES TÉCNICAS

| Nº  | DATA                         | DESCRIÇÃO |
|---|------------------------------|-----------|
| CONTROLE DE REVISÕES  |                              |           |
| <div><div><div><div><div><div><b>FNDE</b></div><div>Fundo Nacional de Desenvolvimento da Educação</div></div></div><div><div>MINISTÉRIO DA EDUCAÇÃO</div></div></div></div></div> |                              |           |
| PROJETO PADRÃO - FNDE   |                              |           |
| PROPRIETÁRIO :  |                              |           |
| ENDEREÇO:   |                              |           |
| MUNICÍPIO - UF:   |                              |           |
| PROPRIETÁRIO  |                              |           |
| RESP. TÉCNICO CREA  |                              |           |
| AUTOR DO PROJETO CAU  |                              |           |
| DLFO  | CREA                         |           |
|   | RA                           |           |
| OBSERVAÇÕES:  |                              |           |
| QUADRA COBERTA FECHADA 45M/S  |                              |           |
| PROJETO DE ARQUITETURA  |                              |           |
| COORDENAÇÃO<br>CGEST - Coordenação Geral de Infraestrutura Educacional  | DETALHAMENTO<br>MASTRO       | ARQ       |
| REVISÃO<br>R.00   | ESCALA<br>INDICADA           | PRANCHAS  |
| FORMATO<br>A1   | DATA EMISSÃO<br>JANEIRO/2021 | 15/15     |