



JA-01 JANELA TIPO BASCULANTE
QUANT.: 16
DIMENSÕES: 196 x 200 cm
PEITORIL: 465 cm
AMBIENTES: - QUADRA

1 DETALHAMENTO JANELAS
ESCALA 1/15

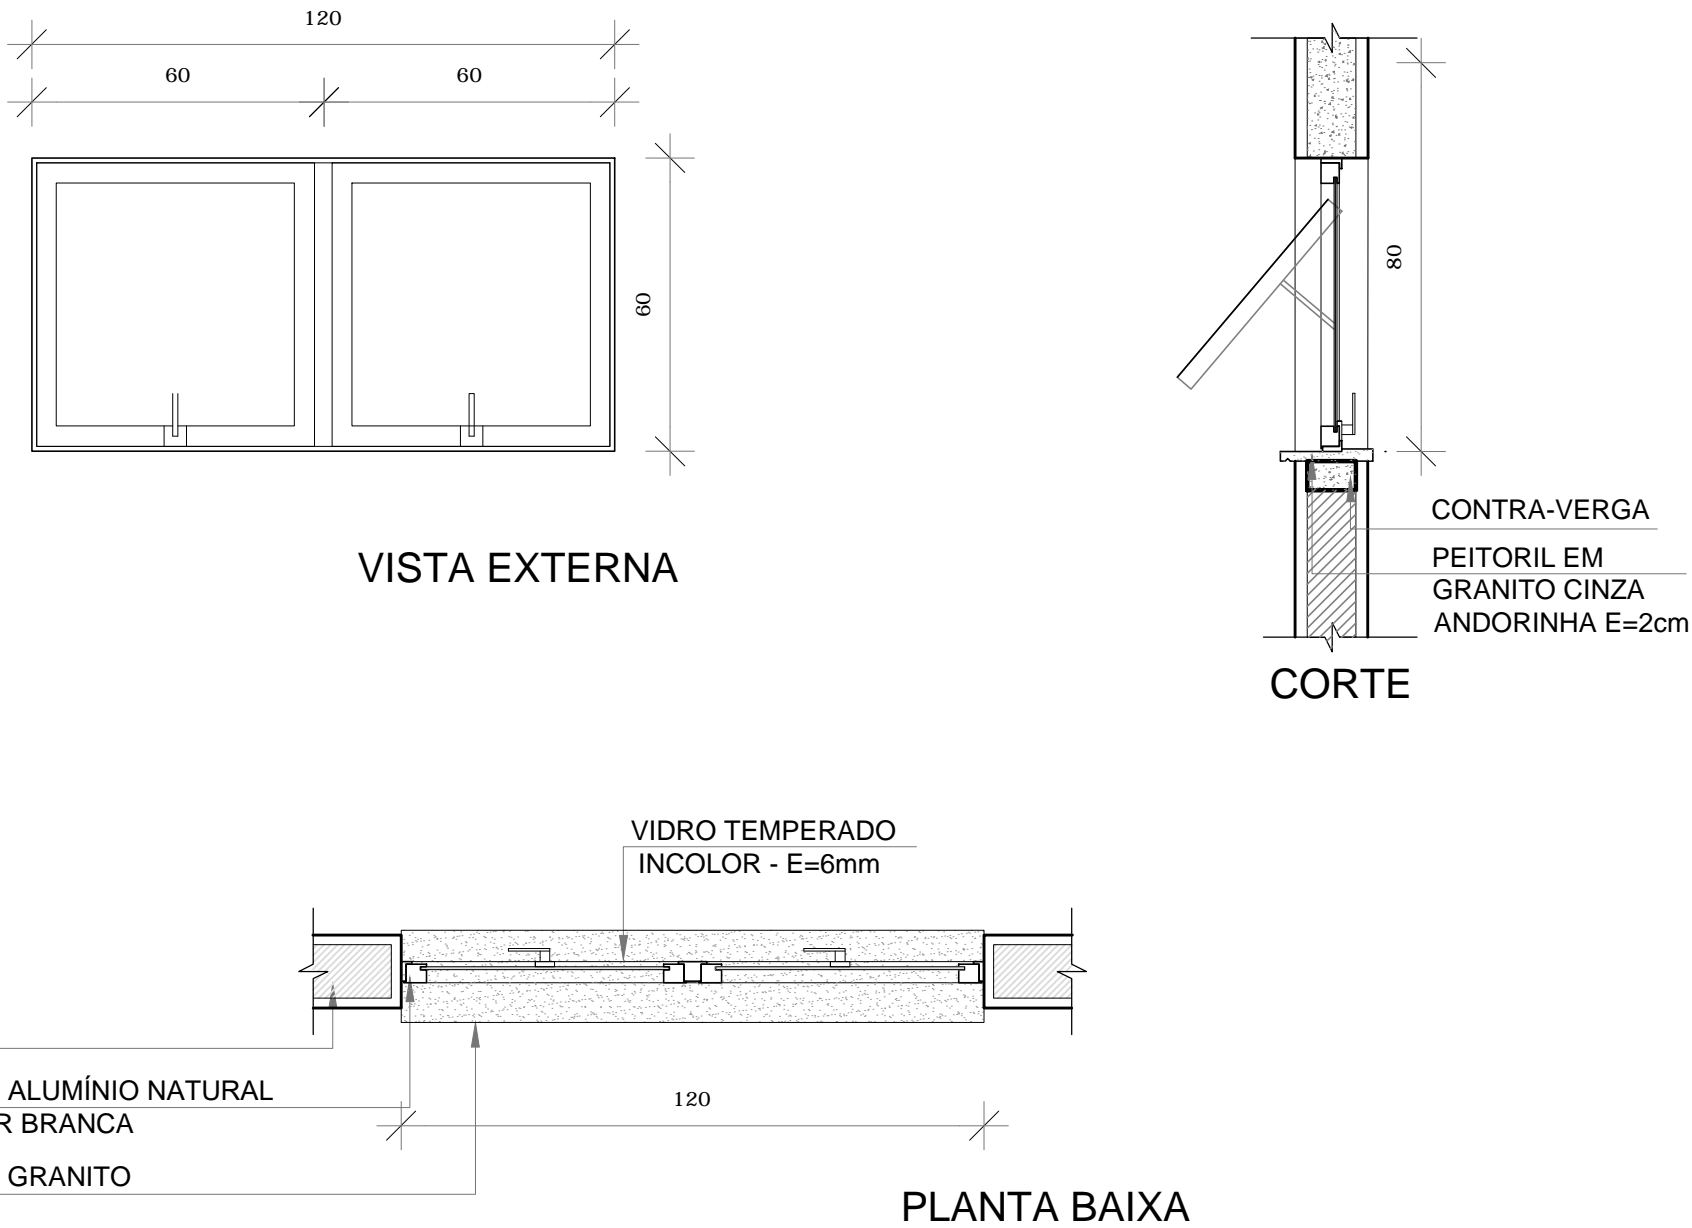

JA-02 JANELA TIPO MAXIMAR
QUANT.: 09
DIMENSÕES: 120 x 60 cm
PEITORIL: 190 cm
AMBIENTES: - Vestiários, PCD Masc./ Fem e Depósito

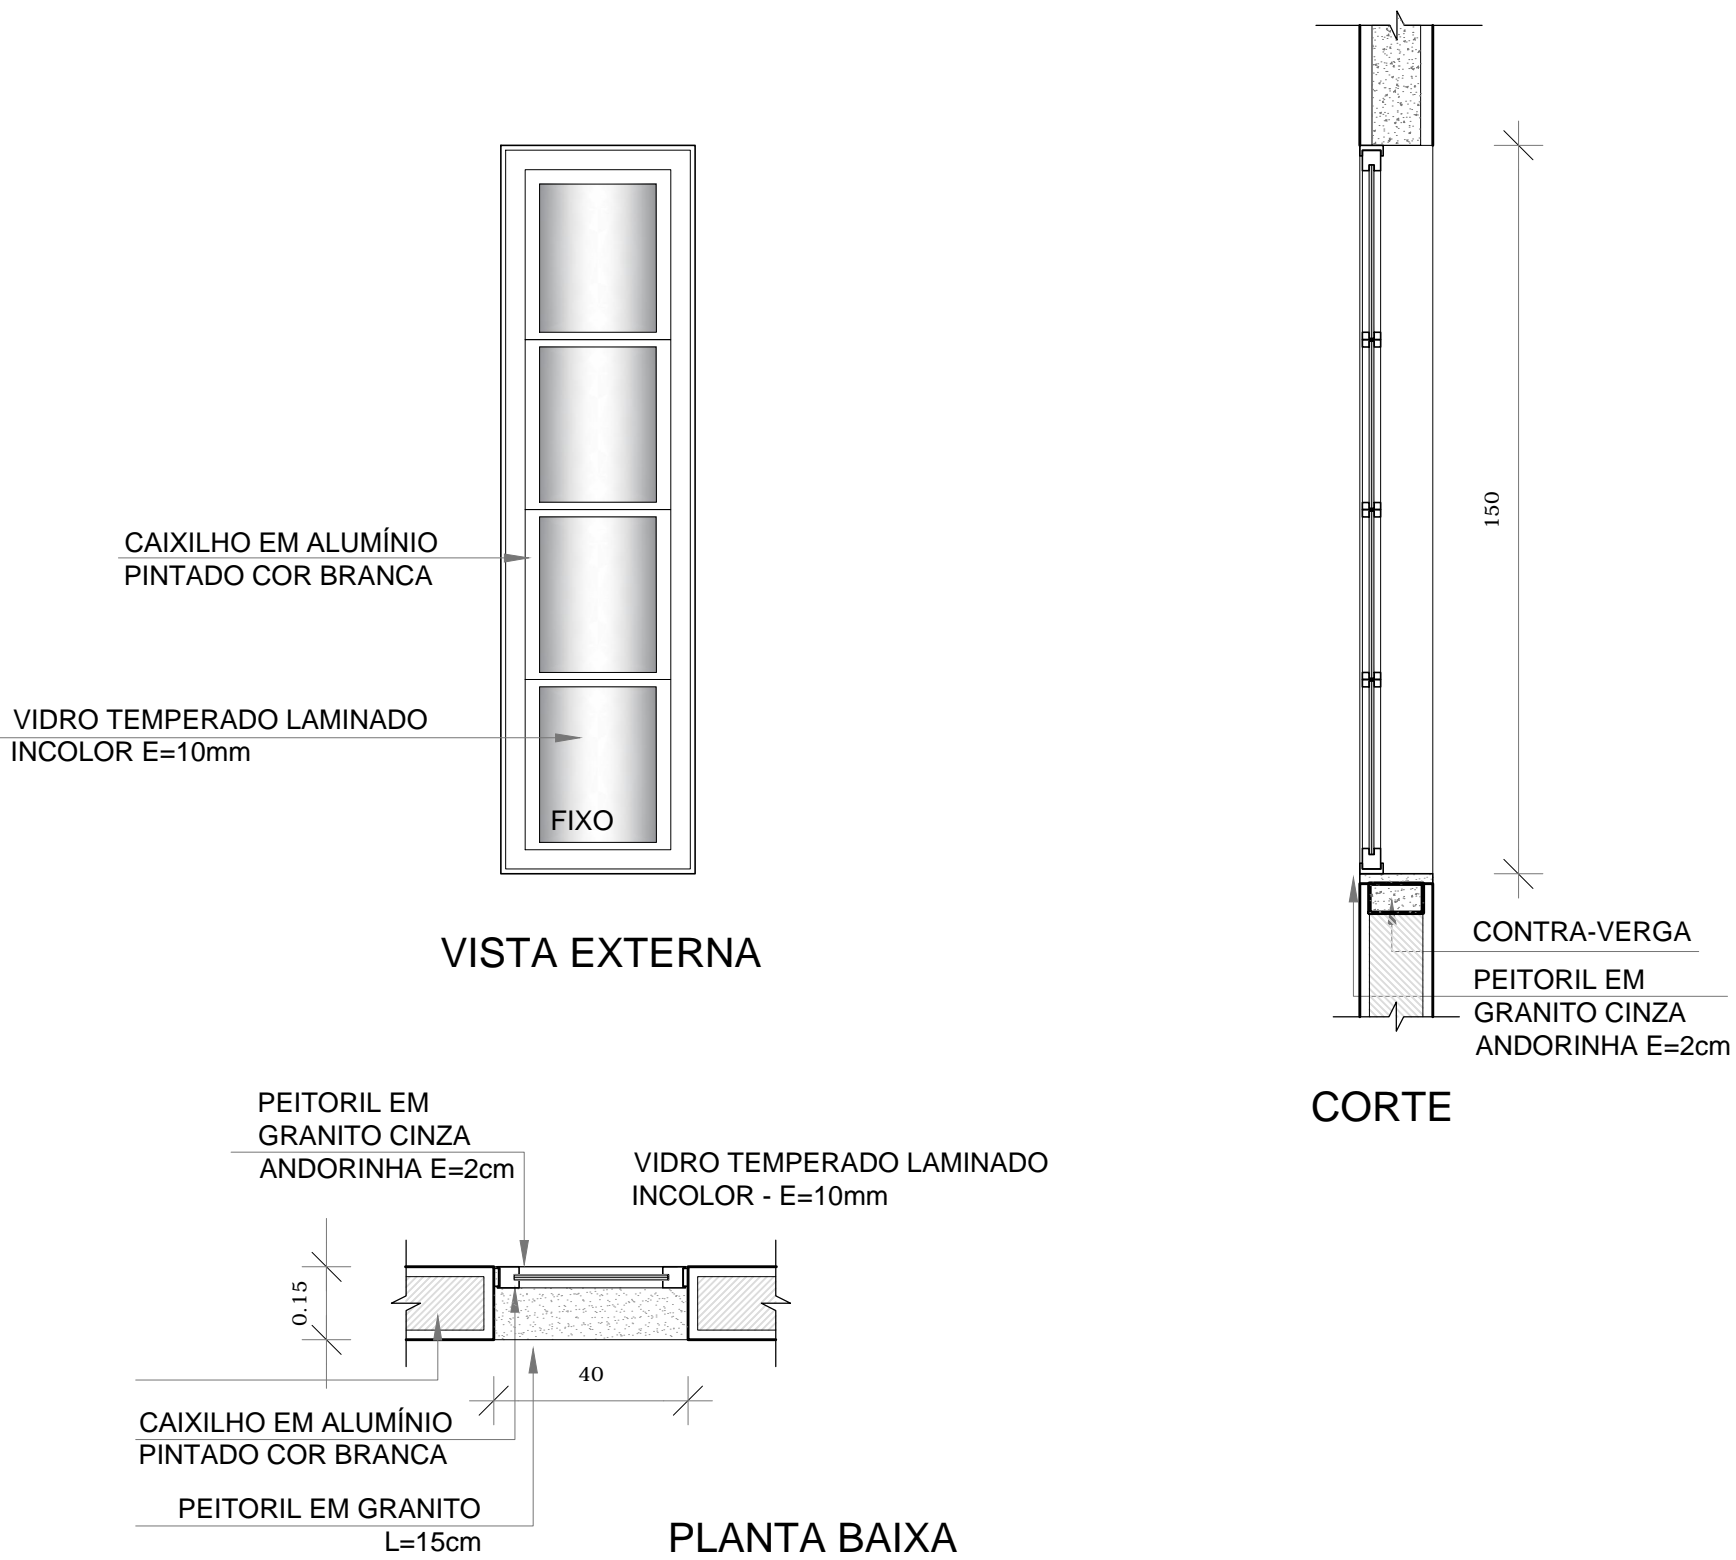

JA-03 JANELA TIPO FIXA
QUANT.: 16
DIMENSÕES: 40 x 150 cm
PEITORIL: 175 cm
AMBIENTES: QUADRA

NOTAS

- MEDIDAS E NÍVEIS EM METROS;
- VERIFICAR POSIÇÃO EXATA DOS PILARES NO PROJETO ESTRUTURAL;
- VERIFICAR DETALHES CONSTRUTIVOS PERTINENTES NAS PRANCHAS DE DETALHAMENTO;
- EM CASO DE CONFLITO DE INFORMAÇÕES ENTRE O PROJETO GRÁFICO E O MEMORIAL DESCRITIVO, PREVALECE A INFORMAÇÃO CONTIDA NOS DESENHOS;
- ALTERAÇÕES NESTE PROJETO SOMENTE COM AUTORIZAÇÃO EXPRESSA DO FNDE

REFERÊNCIAS:

- PLANILHA DE QUANTITATIVOS;
- MEMORIAL DESCRITIVO E ESPECIFICAÇÕES TÉCNICAS

MAPA DE ESQUADRIAS - JANELAS

JANELAS DE ALUMÍNIO NATURAL						
Ref.	Quantidade	Dimensões (cm)	Tipo	Área (m²)	Área Total (m²)	Pelotil (cm)
JA-1	16	196 x 200	basculante	4,56	x	4,65
JA-2	09	120 x 60	maxim-ar	0,72	x	1,90
JA-3	16	40 x 150	fixo	0,60	x	1,75
						Quadra
						Vest. Fem. Vest. Masc. Vest. PCD e Depósito

Nº	DATA	DESCRIÇÃO
CONTROLE DE REVISÕES		

FNDE *Fundo Nacional de Desenvolvimento da Educação*

MINISTÉRIO DA **EDUCAÇÃO**

PROJETO PADRÃO - FNDE

PROPRIETÁRIO: :
ENDEREÇO:
MUNICÍPIO – UF:

PROPRIETÁRIO
RESP. TÉCNICO CREA
AUTOR DO PROJETO CAU

DLFO	CREA
	RA

OBSERVAÇÕES:

QUADRA COBERTA FECHADA 45m/s
PROJETO DE ARQUITETURA

COORDENAÇÃO		ESQUADRIAS JANELAS		ARQ
CGEST - Coordenação Geral de Infraestrutura Educcional				
FORMATO A1 (841x594)	REVISÃO R.00	ESCALA 1/15	PRANCHA	
		DATA EMISSÃO _JANEIRO/2021	12/15	