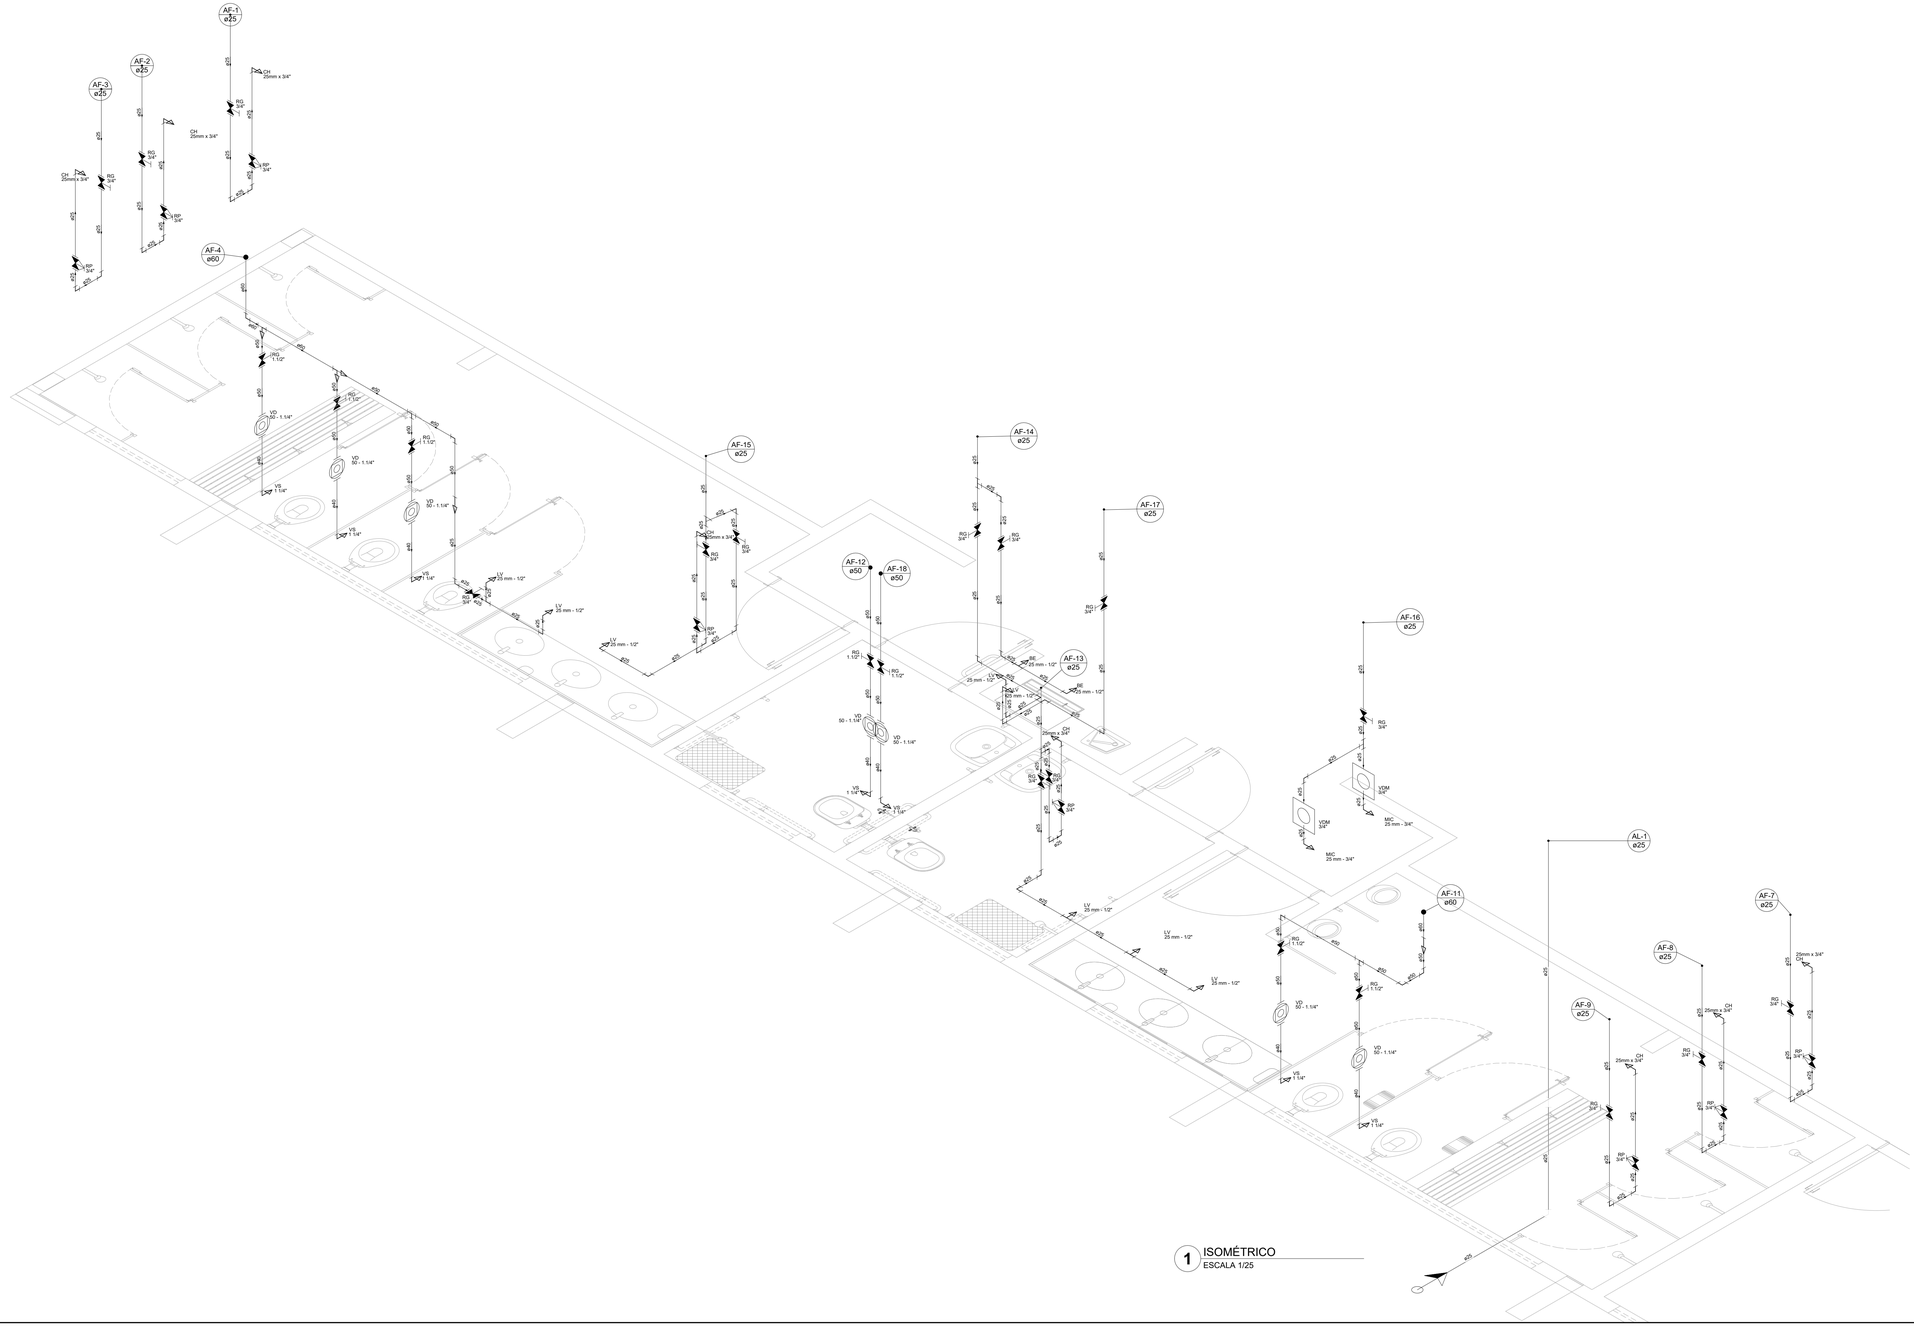

1 ISOMÉTRICO
ESCALA 1/25

CONTROLE DE REVISÕES

Nº	DATA	DESCRIÇÃO

FNDE Fundo Nacional de Desenvolvimento da Educação

MINISTÉRIO DA EDUCAÇÃO

PROJETO PADRÃO - FNDE

PROPRIETÁRIO: :

ENDEREÇO:

MUNICÍPIO - UF:

PROPRIETÁRIO

RESP. TÉCNICO CREA

AUTOR DO PROJETO: Eng. Civil Alexandre Rodrigues de Lima CREA 22.152/D-DF

DLFO

CREA

RA

OBSERVAÇÕES:

QUADRA COBERTA FECHADA 45m/s

PROJETO DE INSTALAÇÕES HIDRAÚLICAS

COORDENAÇÃO
CGEST - Coordenação Geral de Infraestrutura Educacional

VISTA ISOMETRICA HIDRAÚLICA

HAG

FORMATO (1101X594)

REVISÃO R00

ESCALA 01/25

DATA EMISSÃO JANEIRO/2021

PRANCHA 02/02