



MINISTÉRIO DA SAÚDE
FUNDAÇÃO NACIONAL DE SAÚDE

PROJETO

MELHORIAS SANITÁRIAS HABITACIONAIS PARA O
CONTROLE DA DOENÇA DE CHAGAS (MHDCCh)

HABITAÇÃO UNIFAMILIAR ACESSÍVEL

PROJETO ARQUITETÔNICO 03 QUARTOS

FL.Nº / N.º FL.

05/10

CONTEÚDO

CORTE AA


DATA

FEV/2020

ESCALA:

INDICADA

VISTO:

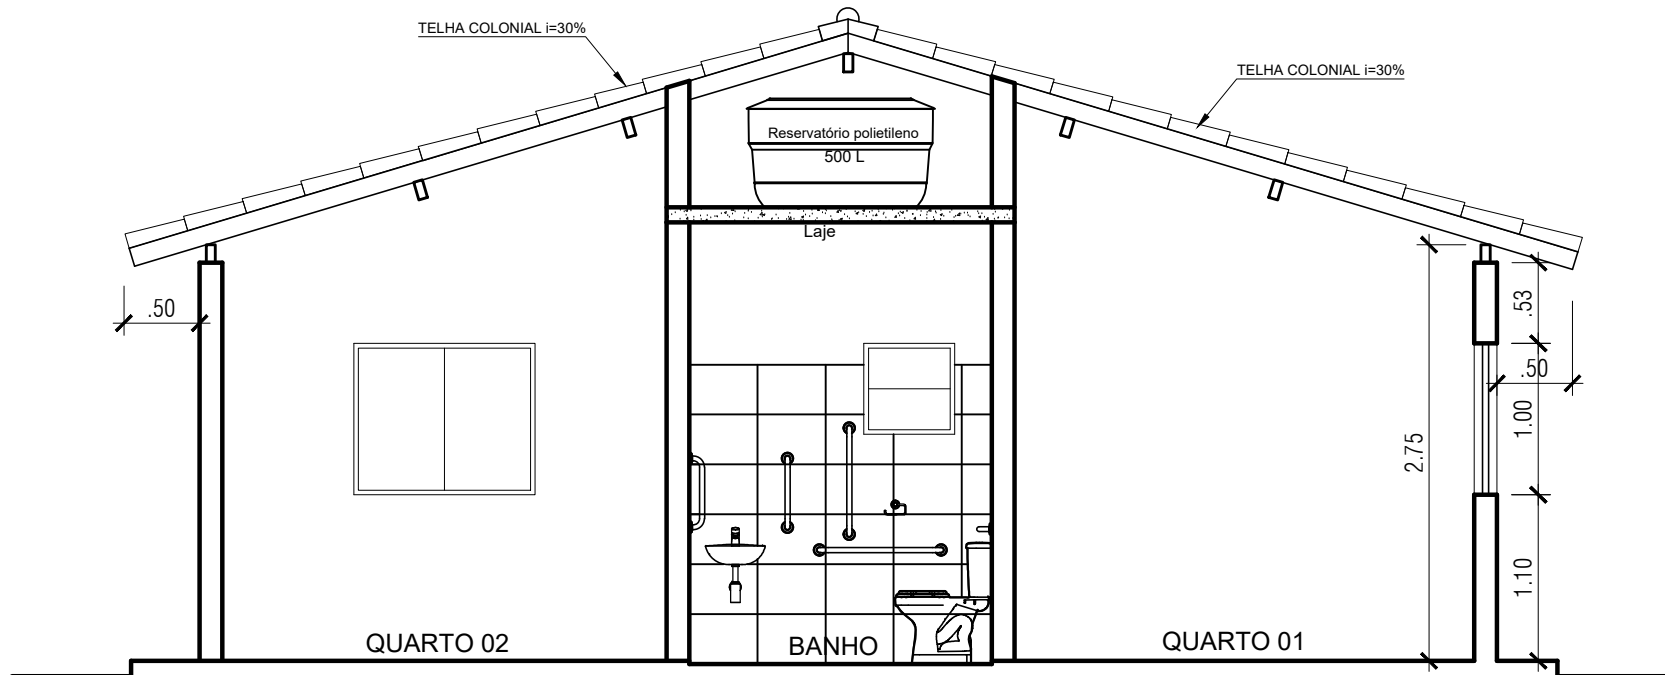

Corte AA

Esc.: 1/50