


Observação.:

A disposição dos componentes do sistema de tratamento deverão ser adaptadas às condições locais, porém devem obedecer as distâncias mínimas e as condições do terreno.

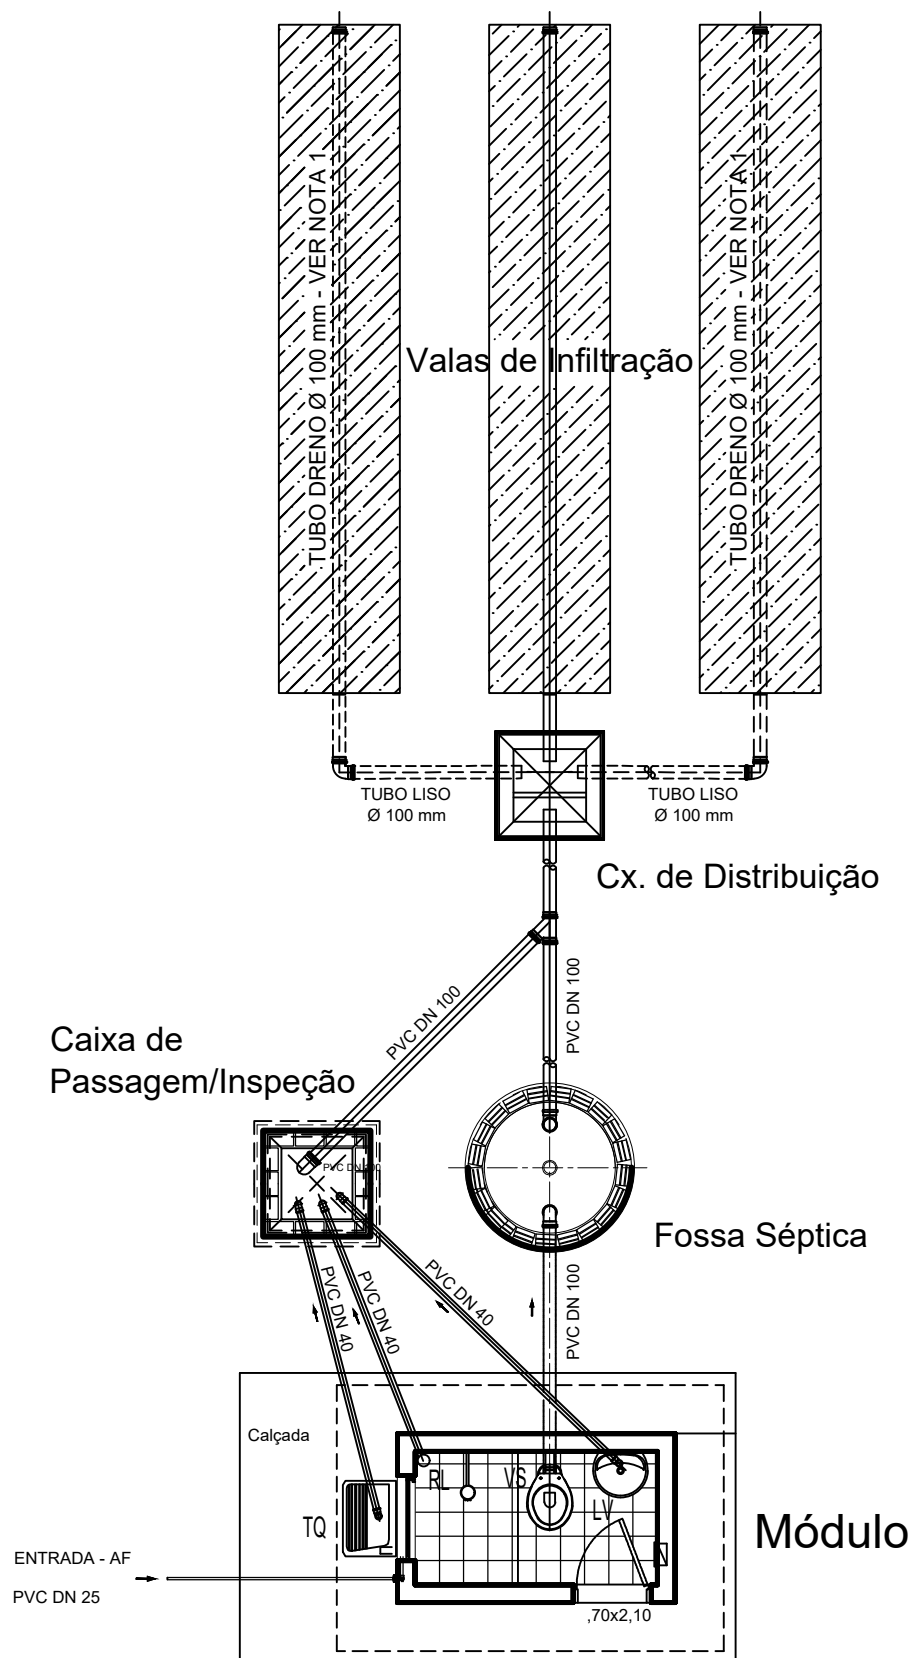

IMPLANTAÇÃO - LAY-OUT GERAL DAS INSTALAÇÕES
Sem escala

NOTA:

1 - O DIMENSIONAMENTO DA AREA MINIMA DE INFILTRAÇÃO DEVERÁ SER DEFINIDA CONFORME O TIPO DO SOLO PARA CADA LOCAÇÃO - VER MEMORIAL DE CALCULO/DESCRIPTIVO.

PROJETO

MELHORIAS SANITÁRIAS DOMICILIARES
MÓDULO SANITÁRIO DOMICILIAR
SISTEMA DE TRAT. VALA DE INFILTRAÇÃO
LAY-OUT DE INSTALAÇÃO

FL.Nº/ N.º FL.

3/4

DATA

ESCALA:

S/ESCALA

VISTO:

MSD2019