


DRENO - TÉRREO SUPERIOR
ESCALA 1:100

TEXTOS:

Revisão: Data: Assunto:

LEGENDA:

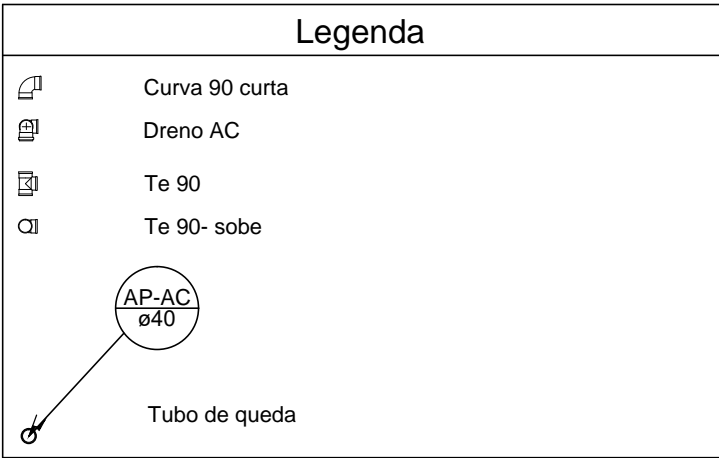

**CONTEC**
CONTEC serviços de engenharia - EIRELI - ME

WESLEY MARCON CASSIMIRO - EIRELI - ME
CNPJ 12.344.720/0001715
CASA SP - 12100966
CASA-MG 12100966
CASA-SP 12145127
Relatório: 01/09/2017 - 12:35:48 - 0011
Site: www.contecbr.com.br - e-mail: contecbr@contecbr.com.br

PROJETO DRENO			
PROJETO DRENOS ARES CONDICIONADOS - TÉRREO SUPERIOR			
Proprietário:	FUNDACENTRO - CENTRO TÉCNICO NACIONAL		
Órgão Solicitante:	FUNDACENTRO - CENTRO TÉCNICO NACIONAL		
Local:	RUA CAPOTE VALENTE, 710 - SÃO PAULO - SP		
Contratante:	FUNDACENTRO - CENTRO TÉCNICO NACIONAL		
Identificador/Carimbo:			
Responsável Técnico:	Contratado:		
JOSUÉ DIAS DE FREITAS FILHO EXERCÍCIO: CREA/ SP 149256815-4	MURILLO MARCON CASSIMIRO - EIRELI - ME CREA-SP 13145127		
Arquivo:	Escala:	Data:	Folha:
FUNDACENTRO/DRENO/DRE 02-05	INDICADA	FEV/17	DRE-02/05