


DRENO - 2º PAVIMENTO
ESCALA 1:100

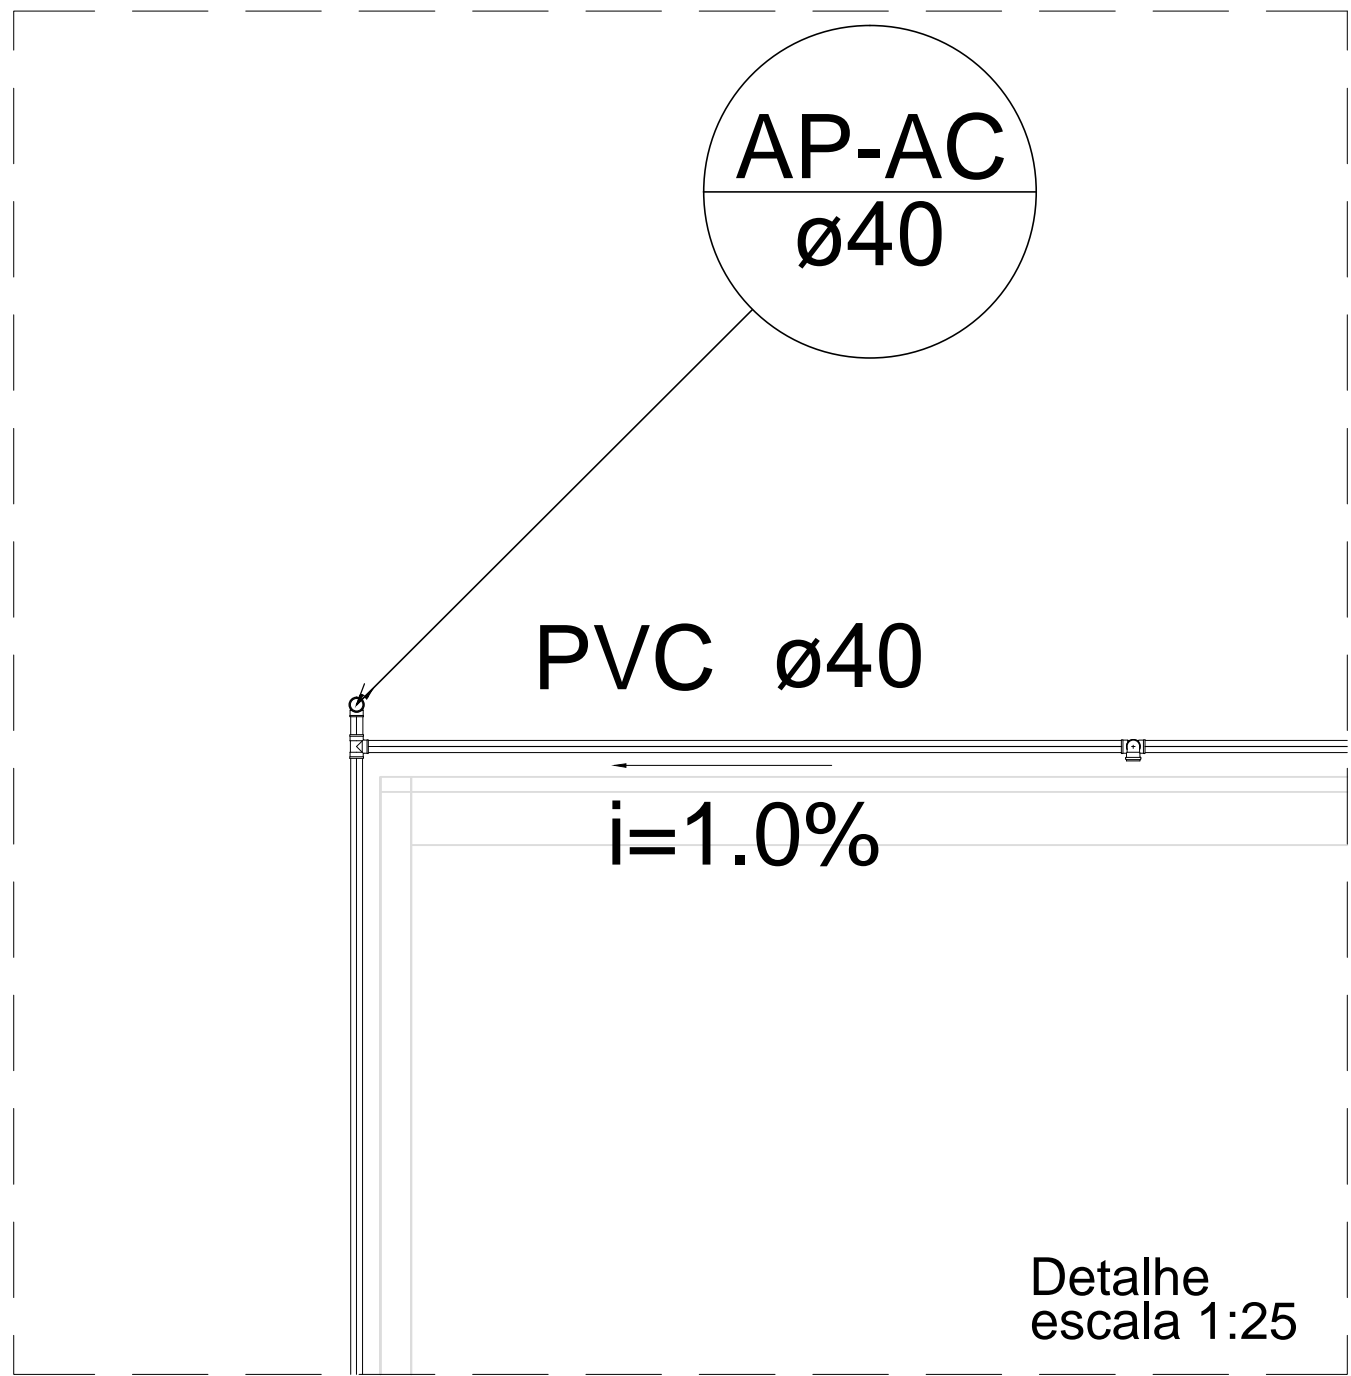

Revisão:	Data:	Assunto:
----------	-------	----------

LEGENDA:

Legenda

- Curva 90 curta
- Dreno AC
- Te 90
- Te 90- sobre
- AP-AC ø40
- Tubo de queda



CONTEC serviços de engenharia - EIRELI - ME

MURILO MARCON CASSIMIRO - EIRELI - ME
CNPJ: 12.164.720/0003-71
CREA-SP: 1916996
CREA-MG: 63584
CAU-SP: 31245-2

Rua dos Paulistas, 103-A, Santo Antonio / Rua Dora Olinda Harston, nº 157, Vila Formosa / São José do Rio Pardo-SP - CEP 13720-000
Telefone (Phone office): +55 19 3881-4011
Site: www.contecursos.com.br - e-mail: contato@contecursos.com.br

PROJETO DRENO			
PROJETO DRENOS ARES CONDICIONADOS - 2º PAVIMENTO			
Proprietário:		FUNDACENTRO - CENTRO TÉCNICO NACIONAL	
Órgão Solicitante:		FUNDACENTRO - CENTRO TÉCNICO NACIONAL	
Local:		RUA CAPOTE VALENTE, 710 - SÃO PAULO - SP	
Contratante:		Identificador/Carimbo:	
FUNDACENTRO - CENTRO TÉCNICO NACIONAL <small>responsável/representante</small>			
Responsável Técnico:		Contratada:	
JOSUÉ DIAS DE FREITAS FILHO <small>ENGENHEIRO CIVIL/ CREA 140926813-6</small>		MURILO MARCON CASSIMIRO - EIRELI - ME <small>CREA-SP 1916996</small>	
Arquivo:	Escala:	Data:	Folha:
FUNDACENTRO\DRENO\DRE 04-05	INDICADA	FEV/17	DRE-04/05