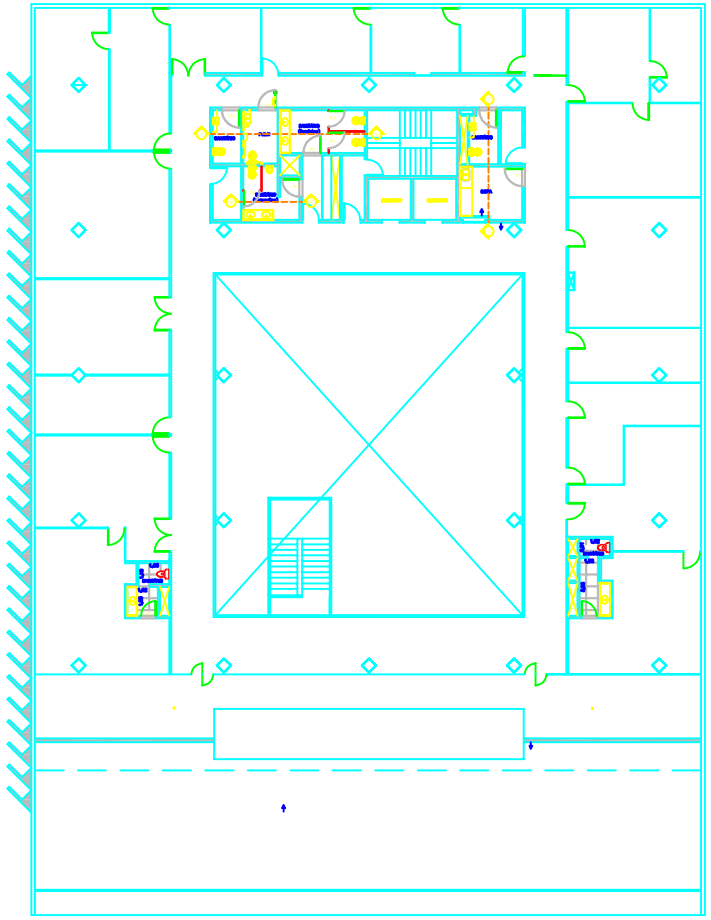

PLANTA BAIXA - 3º PAVIMENTO
ESCALA 1:100

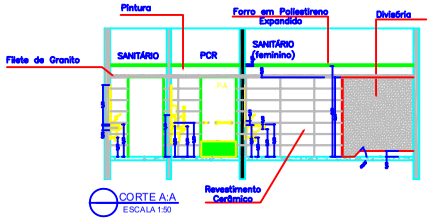

CORTE A:A
ESCALA 1:50

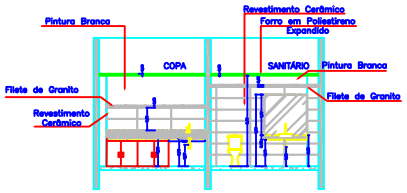

CORTE C:C
ESCALA 1:50

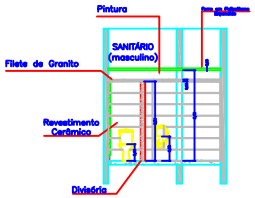

CORTE B:B
ESCALA 1:50

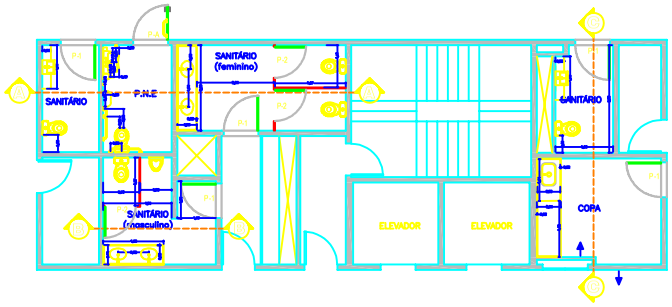

AMPLIAÇÃO DOS SANITÁRIOS
ESCALA 1:50

QUADRO GERAL DE ESQUADRIAS

NOTA:

- OS PISOS DO PISO ACABADO DOS SANITÁRIOS DEVEM FICAR IGUAIS AO PISO ACABADO DOS CORREDORES
- CONFERIR MEDIDAS IN LOCO
- EXECUTAR INSTALAÇÕES PARA ACESSIBILIDADE CONFORME DESCRITO NO PROJETO CONTIDO NAS PRANCHAS DE ARQUITETURA OU TEXTO
- TODOS OS REVESTIMENTOS E FORROS DOS SANITÁRIOS DEVERÃO SER SUBSTITUÍDOS CONFORME QUADRO DE ACABAMENTOS E PRANCHAS DE PAGINAÇÃO
- LAVATÓRIOS ACESSÍVEIS, COM COLUNA SUSPENSA E LAVATÓRIO DE CANTO EM LOUÇA BRANCA INSTALADA CONFORME AS ESPECIFICAÇÕES DO PROJETO
- TODAS AS TORNEIRAS DEVERÃO ATENDER AS NORMAS DE ACESSIBILIDADE SENDO ACIONADAS POR ALAVANCAS, SENSORES ELETRÔNICOS OU DISPOSITIVOS EQUIVALENTES
- TODAS AS BACIAS SANITÁRIAS DEVERÃO SER EM LOUÇA BRANCA, COM CAIXA ACOPLADA, ACIONAMENTO COMPATÍVEL COM AS NORMAS DE ACESSIBILIDADE, DE ALAVANCAS, SENSORES ELETRÔNICOS OU DISPOSITIVOS EQUIVALENTES) SEM ABERTURA FRONTAL, COM ALTURA ENTRE 0,43 M E 0,45 M DO PISO ACABADO, MEDIDAS A PARTIR DA BORDA SUPERIOR SEM O ASSENTO
- MICTÓRIOS EM LOUÇA BRANCA COM ACIONAMENTO COMPATÍVEL COM AS NORMAS DE ACESSIBILIDADE (ALAVANCAS, SENSORES ELETRÔNICOS OU DISPOSITIVOS EQUIVALENTES) OU DISPOSITIVO DE INSTALADOR A 0,60 M DO PISO ACABADO.
- REGISTRO DE GAVETA A SER INSTALADO A 1,10 M DO PISO ACABADO
- ESPELHOS DE CRISTAL COM ACABAMENTO BISOTADO COM DIMENSÕES CONFORME PROJETO, INSTALADOS COLADOS AO REVESTIMENTO CERÂMICO
- PORTA-OBJETO DE GRANITO SEM CANTOS AGUDOS E SUPERFÍCIES CORTANTES OU ABRASIVAS, INSTALADO CONFORME ESPECIFICADO EM PROJETO
- CABIDE INSTALADO CONFORME PROJETO
- BARRAS DE APOIO EM AÇO INOX HORIZONTAIS E VERTICAIS DEVERÃO SER MEDIDAS PELOS EIXOS DE FIXAÇÃO E SERÃO INSTALADAS CONFORME PROJETO ARQUITETÔNICO

Revisão	Data	Descrição

BEBEDOURO
TORNEIRA PARA LIMPEZA

CONTEC serviços de engenharia - EIRELI-ME
RUA 13 MARCOS CASSIMIRO (EIXO 1 - AE
QNM 13 TRECHO
QNM 13 TRECHO
Fone Fax Geral: (61) 3 Setor Noroeste | Planaltina/DF | CEP 73.330-000
CONTEC@CONTEC.COM.BR | WWW.CONTEC.COM.BR

PROJETO ARQUITETÔNICO

PROJETO ARQUITETÔNICO - REFORMA E ADEQUAÇÃO HIDROSSANITÁRIA - 3º PAVIMENTO

Propriedade:	FUNDAÇÃO CENTRO TECNOLÓGICO NACIONAL
Órgão Solicitante:	FUNDAÇÃO CENTRO TECNOLÓGICO NACIONAL
Local:	RIO GRANDE DO VALE NORTE - RN
Coordenação:	Identificação/Carimbo:
CONTEC CENTRO - CENTRO TECNOLÓGICO NACIONAL	
Responsável Técnico:	Contratada:
PEDRO DIAS DE FREITAS FILHO	CONTEC MARCOS CASSIMIRO - EIRELI-ME
Revisão:	
VANESSA RODRIGUES LIMA	
Arquivo:	Escala: / Data: / Folha:
Planta baixa 3º pavimento.pvs 07-08	1/100/A3 / 08/2021 / ARQ-07/08