

HIDRÁULICO - SUBSOLO
ESCALA 1:250

TEXTO


OBSERVAÇÃO:

NBR 5648 - SISTEMAS PREDIAIS DE ÁGUA FRIA
TUBOS E CONEXÕES EM PVC 6.3, PN 750 KPa, COM JUNTA SOLDÁVEL.

NOTAS:

- DIÂMETROS EM MILÍMETROS.
- CHUVEIRO A 2,10 M DE ALTURA.
- LAVATÓRIO A 0,65 M DE ALTURA.
- PIA DE COZINHA A 0,65 M DE ALTURA.
- TANQUE DE LAVAR ROUPA A 0,65 M DE ALTURA.
- VASO SANITÁRIO COM CAIXA ACOPLADA A 0,20 M DE ALTURA.
- BEBEDOURO A 0,80 M DE ALTURA.
- REGISTRO DE GAVETA A 1,80 M DE ALTURA.
- REGISTRO DE CHUVEIRO A 1,00 M DE ALTURA.

Legenda

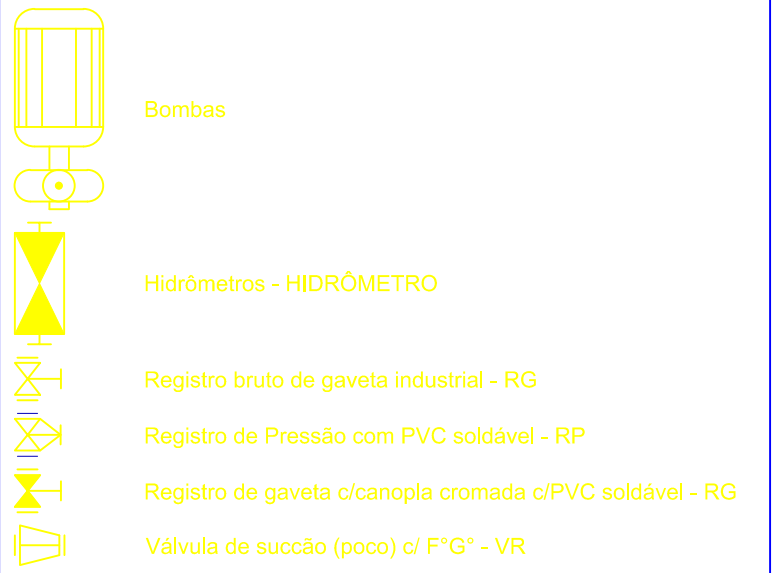

Legenda das indicações

BE	Bebedouro com poço de 90" x 25 mm - 1/2"
CH	Chuveiro - 25mm x 1/2"
HIDRÔMETRO	Hidrômetros - cavalete 1"
LV	Lavatório com To de 90" x 25 mm - 1/2"
MIC	Motorio c/risfo.c/válvula de descarga.com poço de 90" x 25 mm - 1/2"
RP	Registro de Pressão com PVC soldável - 25 mm - 3/4"
RG	Registro de gaveta c/ampola cromada c/PVC soldável - 3/4"
TJR	Tanque de lavar com To de 90" x 25 mm - 3/4"
TJ	Torneira de Jardim - 25 mm x 1/2"
VS	Vaso sanitário com caixa acoplada - 3/4"
VR	Válvula de sucção (poço) c/ F"O" - 2"

Revisão: Data: Assunto:

LEGENDA

CONTEC serviços de engenharia - EIRELI - ME

MURILO MARCON CASSIMIRO - EIRELI - ME
CNPJ nº 16.090.908/0001-01
CNPJ nº 16.090.908/0001-01
CNPJ nº 16.090.908/0001-01
Rua dos Paulistas, 107 A, Santa Amélia / Rua Nova Olinda, 117, Vila Expedita / São José do Rio Preto - SP - CEP 13.170-000
Telefone: (16) 3341-4117
Site: www.conteservicos.com.br e-mail: contes@conteservicos.com.br

PROJETO HIDROSSANITÁRIO

PROJETO HIDRÁULICO - REFORMA E ADEQUAÇÃO - SUBSOLO

Proprietário: FUNDACENTRO - CENTRO TÉCNICO NACIONAL

Órgão Solicitante: FUNDACENTRO - CENTRO TÉCNICO NACIONAL

Local: RUA CAPOTE VALENTE, 710 - SÃO PAULO - SP

Controlante: Identificador/Carimbo:

FUNDACENTRO - CENTRO TÉCNICO NACIONAL

Responsável Técnico: JOSUÉ DIAS DE FREITAS FILHO

Arquivo: FUNDACENTRO/HIDROSSANITÁRIO/HID-03-34

Contratado: MURILO MARCON CASSIMIRO - EIRELI - ME

Escala: INDICADA

Data: JUN/17

Folha: HID-04/34