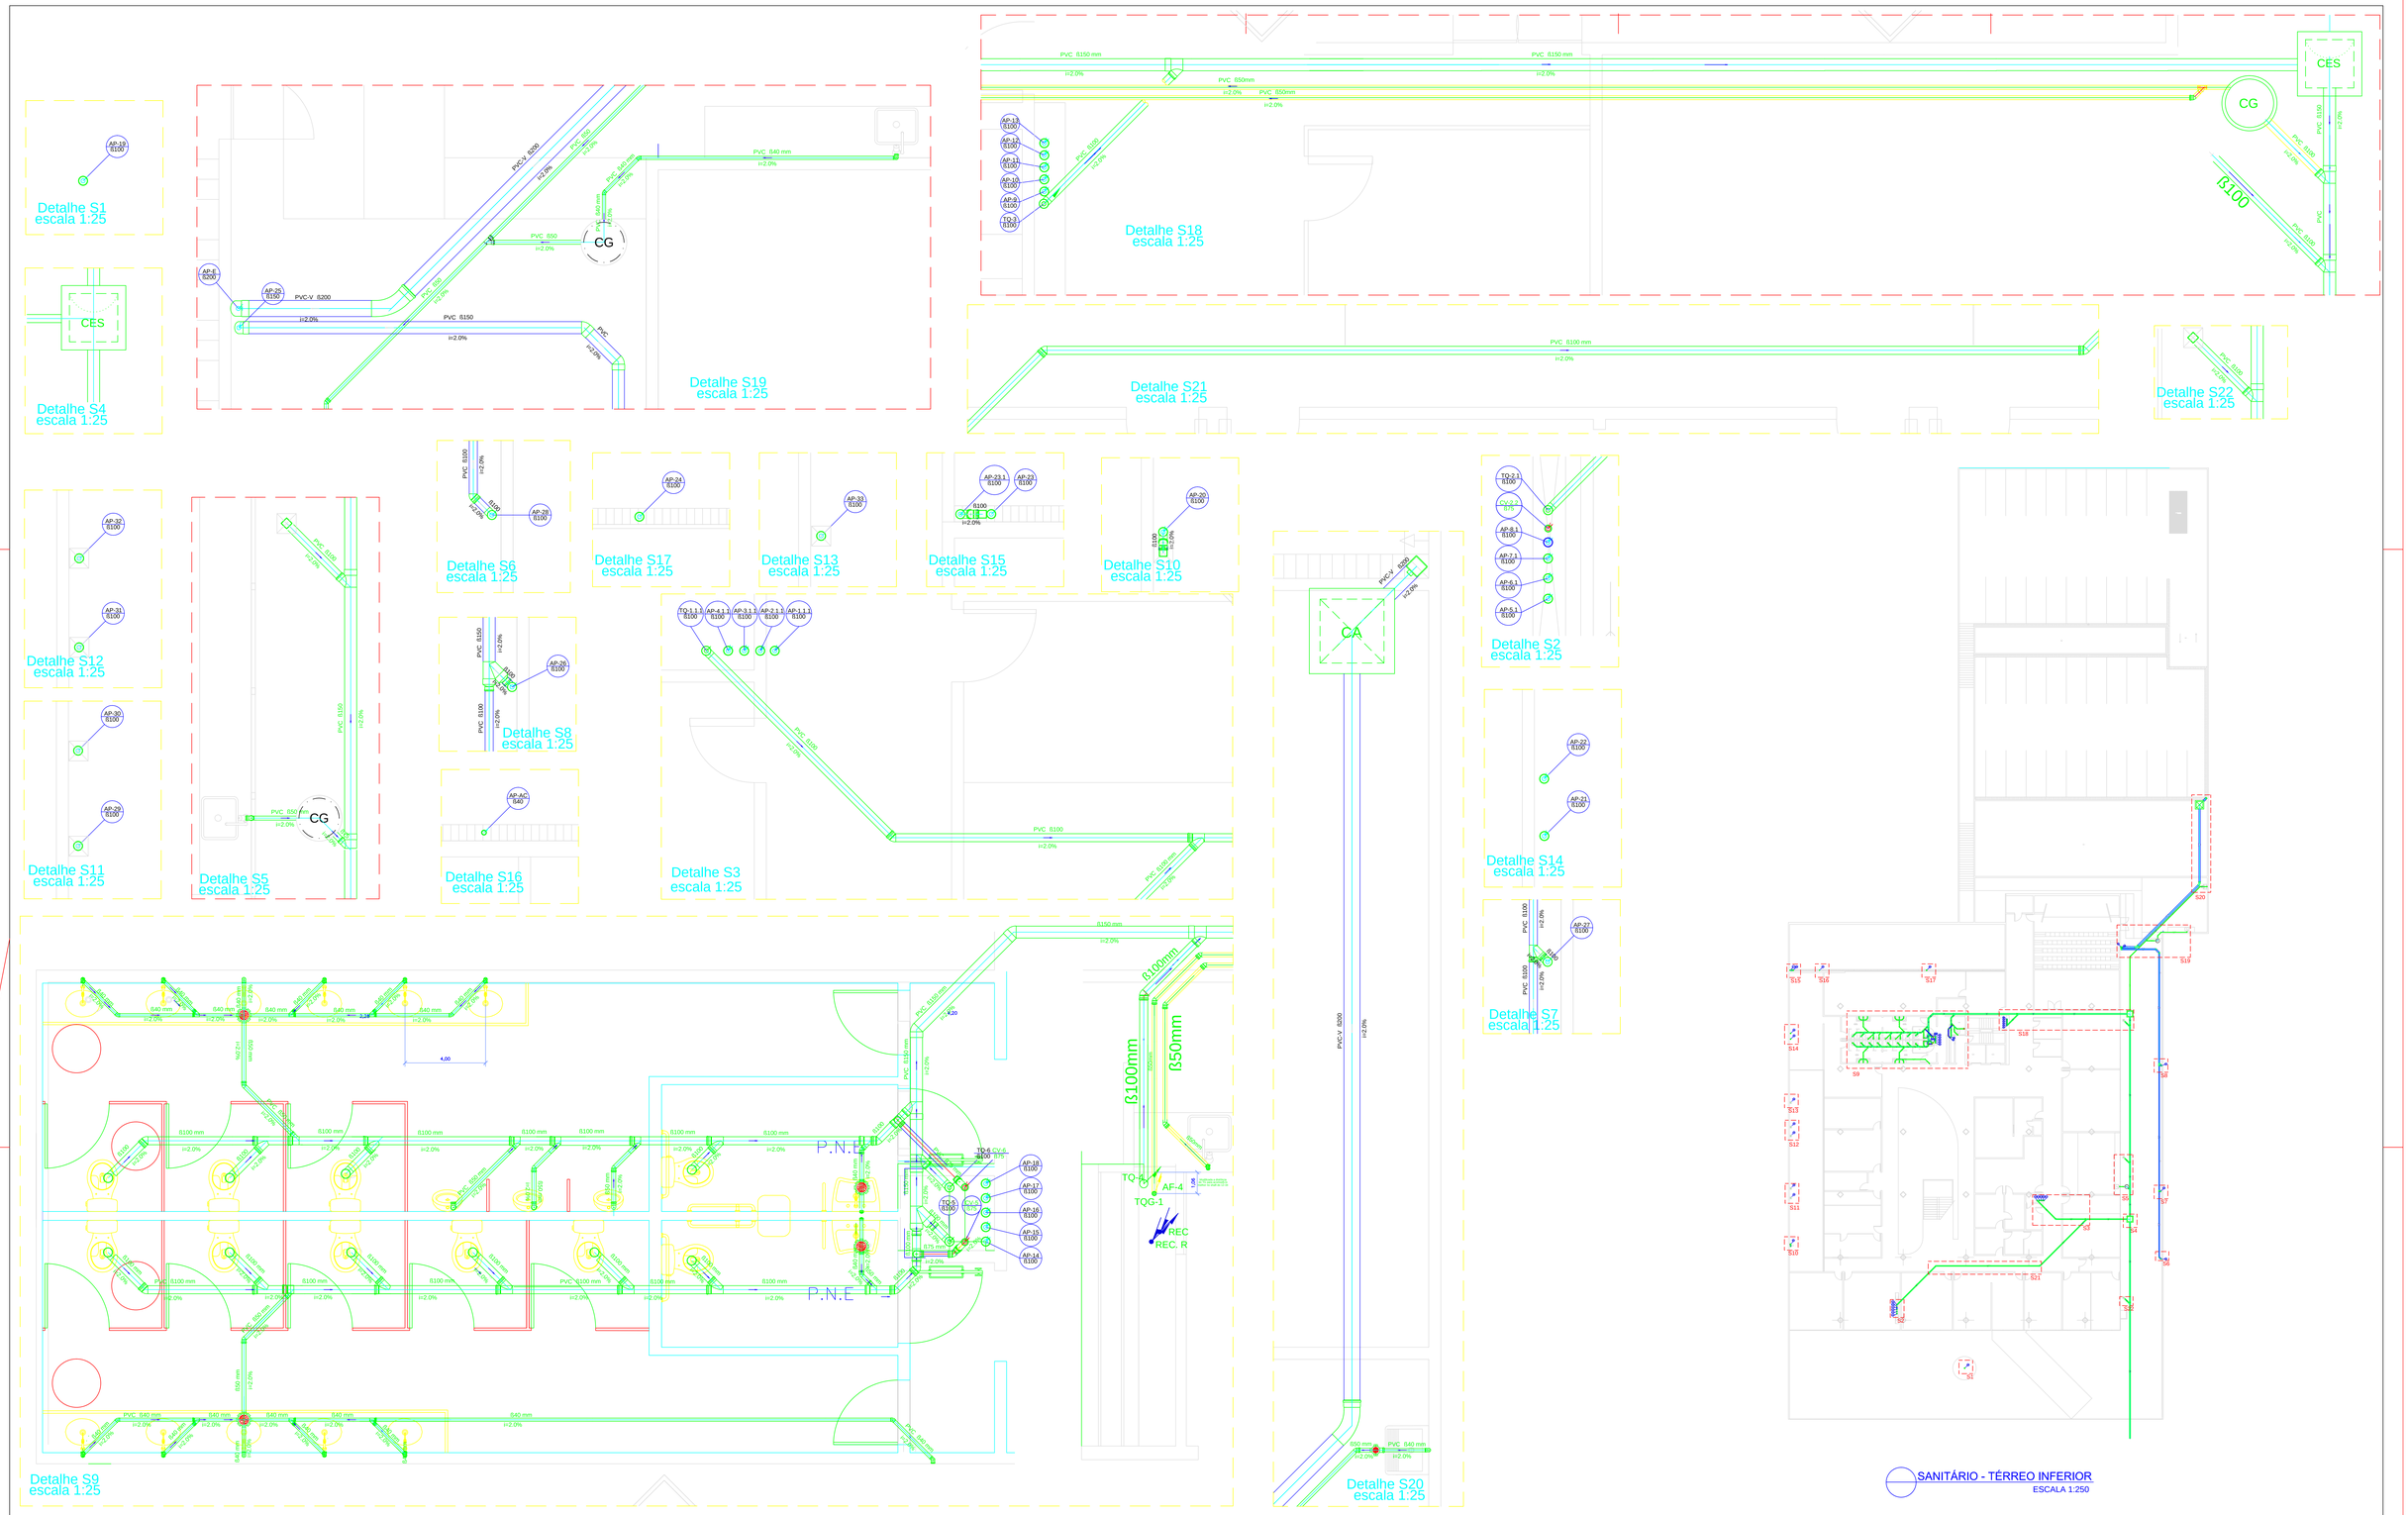

TEXTO

Legenda

Sinteduro	Joelho 45
Caixa sifonada montada c/ grelha e porta grelha	Jun -vo simples
	Jun -vo simples c/ redu -vo
Caixas Inspe -vo Esgoto Sifonada	Lavat -rio de Uso Geral
	Luva simples -coluna
	Mict -rio de Caixa de Descarga- DN 50mm
	Pia de Cozinha Residencial com Sifo- 40mm
	Pia de Cozinha Residencial com Sifo-s 50mm
	Ramais com Colunas de Ventila -ves
Caixas de Gordura	Ramais de Ventila -o
	Tanque de Lavar Roupas DN 40mm
	Te 45
Curva 90 curta -coluna	Vaso Sanitário c/ curva 90A

OBSERVAÇÃO:

NBR 5688 - SISTEMA PREDIAIS DE ÁGUAS PLUVIAL, ESGOTO SANITÁRIO E VENTILAÇÃO - TUBOS E CONEXÕES EM PVC.

NOTAS:

- DIÂMETROS EM MILIMETROS;
- TODAS AS TUBULAÇÕES SERÃO DE PVC;
- PARA AS TUBULAÇÕES DE ESGOTO SANITÁRIO DECLIVIDADE 2,0%;
- PARA AS TUBULAÇÕES DE VENTILAÇÃO DECLIVIDADE 1,0%;
- AS TUBULAÇÕES DOS RAMAIS
- DEVERÃO SER CONFERIDO EM LOCO O NÍVEL DA LIGAÇÃO DO RAMAL DE ESGOTO SANITÁRIO PARA QUE O MESMO NÃO INTERFIRA NA REDE DE DRENAGEM, RESPEITANDO A PORCENTAGEM MINIMA DE DECLIVIDADE.

Revisão: | Data: | Assunto:

LEGENDA:

CONTEC serviços de engenharia - EIRELI -ME
MURILO MARCON CASSIMIRO - EIRELI - ME
CNPJ 31.104.010/0001-80
CREA-SP 2612106
CAU-SP 31410-3
Rua dos Pacaitinis, 349 A, Santo Antonio | Rua Dona Otonila Gardinali nº 122 Vila Formosa | São José do Rio Pardo-SP - CEP 13720-000
Telefone (19) 99 | 3572 3425 (Vivo)
Email: www.contecengenharia.com.br | contecengenharia@outlook.com

PROJETO HIDROSSANITÁRIO

PROJETO SANITÁRIO- REFORMA E ADEQUAÇ ão - TERREO INFERIOR

Proprietário:	FUNDACENTRO - CENTRO TECNICO NACIONAL
Órgão Solicitante:	FUNDACENTRO - CENTRO TECNICO NACIONAL
Local:	RUA CAPOTE VALENTE, 710 - SAO PAULO - SP
Contratante:	Identificador/Carimbo:
FUNDACENTRO - CENTRO TECNICO NACIONAL responsável/representante	
Responsavel Técnico:	Contratada:
JOSUE DIAS DE FREITAS FILHO ENGENHEIRO CIVIL/ CREA 140026613-6	MURILO MARCON CASSIMIRO - EIRELI - ME CREA-SP 1518566
Arquivo: FUNDACENTRO_HIDROSSANITARIO_UHD 09-34	Escala: INDICADA / Data: JAN/17 / Folha: HID - 09/34

NBR 10068 - FORMATOS "A" - Designação: A0 -841x1188mm