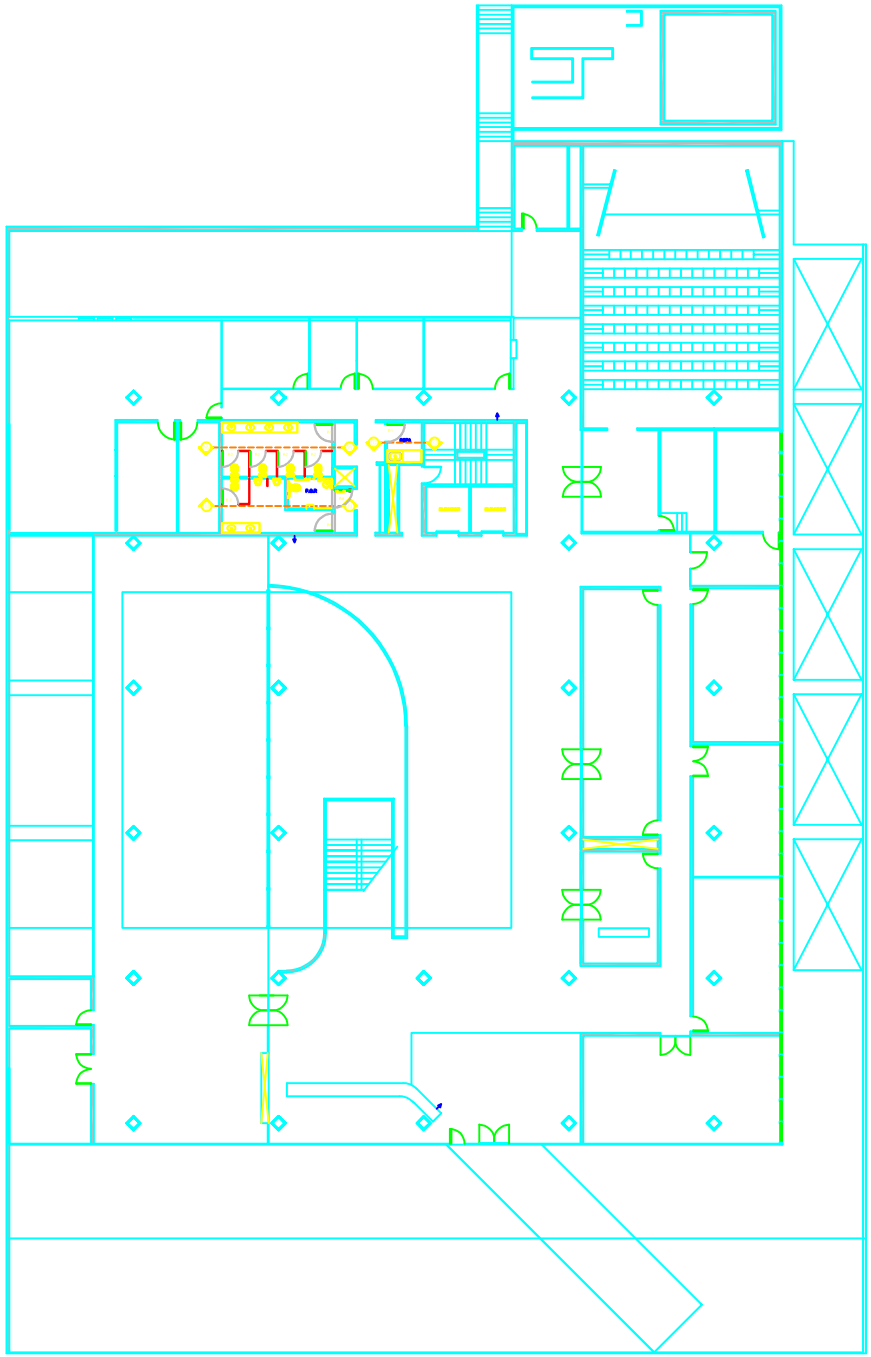

PLANTA BAIXA - INTERMEDIÁRIO
ESCALA 1:100

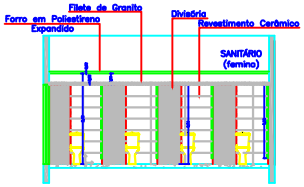

CORTE A-A
ESCALA 1:50

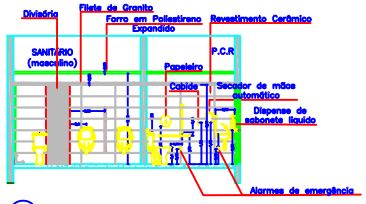

CORTE B-B
ESCALA 1:50

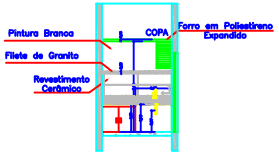

CORTE C-C
ESCALA 1:50

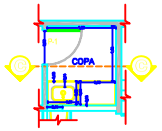

COPA
ESCALA 1:50

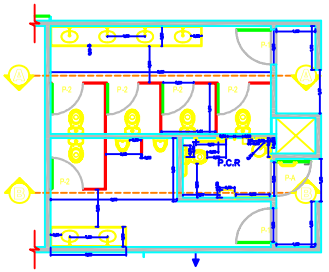

AMPLIAÇÃO SANITÁRIOS
ESCALA 1:50

NOTA:

- OS NÍVEIS DO PISO ACABADO DOS SANITÁRIOS DEVEM FICAR ABAIXO AO PISO ACABADO DOS CORREDORES.
- CONFERIR MEDIDAS EM OBRA.
- EXECUTAR INSTALAÇÕES PARA ACESSIBILIDADE CONFORME DEFINIDO NO PROJETO CONTIDO NAS PRANCHAS DE ARQUITETURA DO PDE.
- TODOS OS REVESTIMENTOS E FORROS DOS SANITÁRIOS DEVERÃO SER ELIMINÁVEIS, CONFORME QUADRO DE ACABAMENTOS E PRANCHAS DE PAGINAÇÃO.
- LAVATÓRIOS ACESSÍVEIS: COM COLUNA SUSPENSA E LAVATÓRIO DE CANTO EM LOUÇA BRANCA INSTALADA CONFORME AS ESPECIFICAÇÕES DO PROJETO.
- TODAS AS TORNEIRAS DEVERÃO ATENDER AS NORMAS DE ACESSIBILIDADE SENDO ACIONADAS POR ALAVANCAS, SENSORES ELETRÔNICOS OU DISPOSITIVOS EQUIVALENTES.
- TODAS AS BACIAS SANITÁRIAS DEVERÃO SER PNE LOUÇA BRANCA COM CAIXA ACOPLADA ACIONAMENTO COMPATÍVEL COM AS NORMAS DE ACESSIBILIDADE, UTILIZANDO SENSORES ELETRÔNICOS OU DISPOSITIVOS EQUIVALENTES) SEM ABERTURA FRONTAL COM ALTURA ENTRE O .40 M E O,46 M DO PISO ACABADO. MEDIDAS A PARTIR DA BORDA SUPERIOR SEM O ASSENTO.
- MICTÓRIOS EM LOUÇA BRANCA COM ACIONAMENTO COMPATÍVEL COM AS NORMAS DE ACESSIBILIDADE (ALAVANCAS, SENSORES ELETRÔNICOS OU DISPOSITIVOS EQUIVALENTES) CHEGANDO A SER INSTALADO A 0,60 M DO PISO ACABADO.
- PEDESTAL DE SABONETE A SER INSTALADO A 1,10 M DO PISO ACABADO
- ESPELHOS DE CRISTAL COM ACABAMENTO BISOTADO COM DIMENSÕES CONFORME PROJETO INSTALADOS COLADOS AO REVESTIMENTO CERÂMICO
- PORTA OBJETO DE GRANITO SEM CANTOS AGUDOS E SUPERFÍCIES CORTANTES OU ABRASIVAS, INSTALADO CONFORME ESPECIFICADO EM PROJETO
- CABIDE INSTALADO CONFORME PROJETO
- BARRAS DE APOIO EM AÇO INOX HORIZONTAIS E VERTICAIS DEVERÃO SER MEDIDAS PELOS USUÁRIOS DEFINIDAS E SERÃO INSTALADAS CONFORME PROJETO ARQUITETÔNICO

BEBEDOURO
TORNEIRA PARA LIMPEZA

CONTEC serviços de engenharia - EIRELI-ME

PROJETO ARQUITETÔNICO

PROJETO ARQUITETÔNICO - REFORMA E ADEQUAÇÃO HIDROSSANITÁRIA - INTERMEDIÁRIO

Proprietário: FUNDAÇÃO CENTRO TÉCNICO NACIONAL
Órgão Solicitante: FUNDAÇÃO CENTRO TÉCNICO NACIONAL
Local: RUA CANDELÁRIA, 65 - CENTRO - RIO DE JANEIRO - RJ

Contratante: FUNDAÇÃO CENTRO TÉCNICO NACIONAL
Identificador/Carimbo:

Responsável Técnico: PHILIPE DIAS DE FREITAS FRUHO
Contratado: PEDRO MARCON CASSIMIRO - EIRELI-ME

Revisão: VANESSA RODRIGUES LIMA

Arquivo: Pranchas/arquiteto/pranchas 03-06
Escala: 1/100/50
Data: 04/2021
Folha: ARQ-03/06