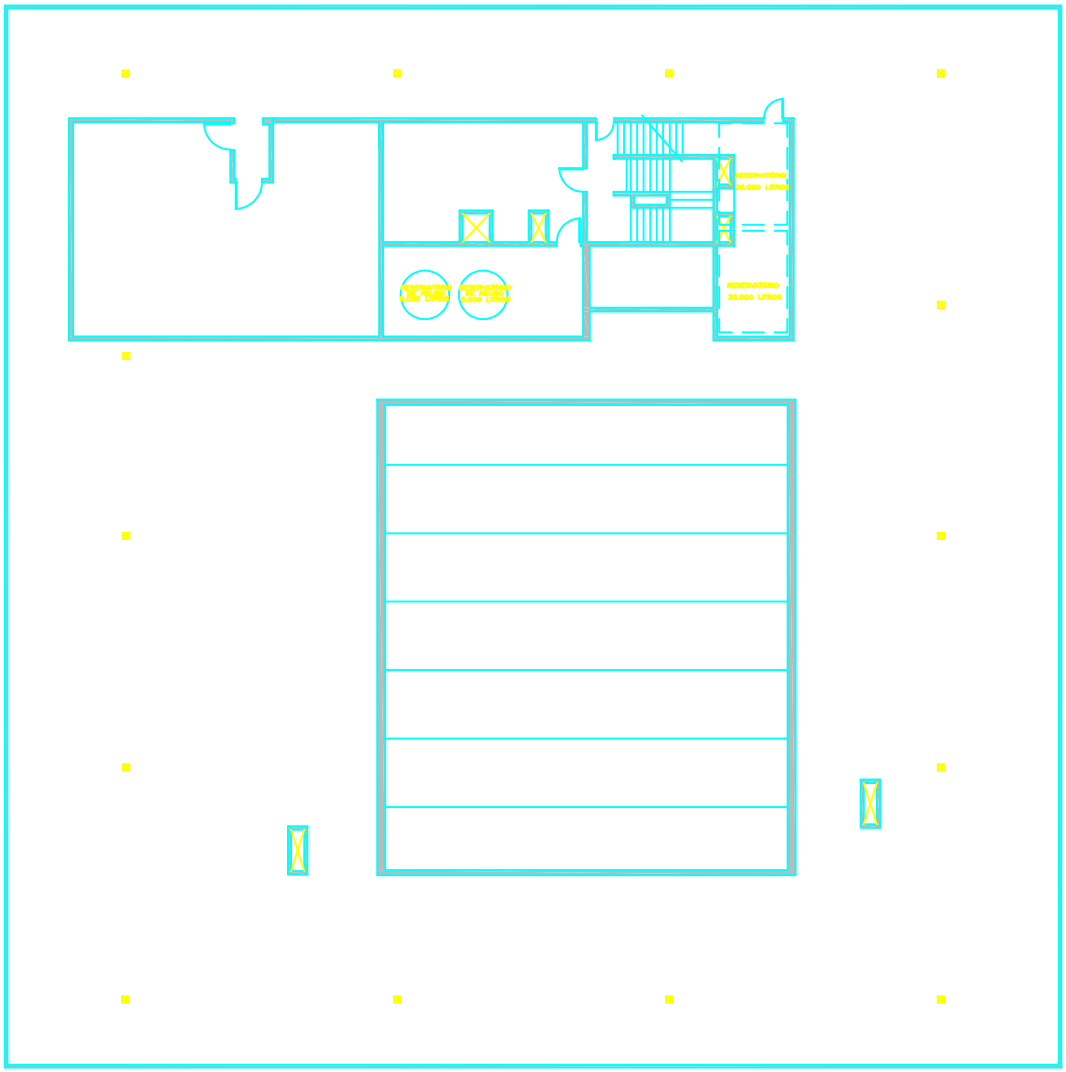

PLANTA BAIXA - COBERTURA
ESCALA 1:100

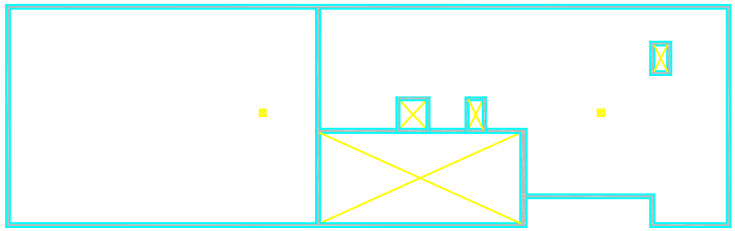

PLANTA BAIXA - COBERTURA CASA DE MÁQUINAS
ESCALA 1:100

TEXTO:

Revisão:	Data:	Assunto:

LEGENDA:

CONTEC serviços de engenharia - EIRELI -ME
MURILO MARCON CASSIMIRO - EIRELI -ME

PROJETO ARQUITETÔNICO

PROJETO ARQUITETÔNICO - REFORMA E ADEQUAÇÃO HIDROSSANITÁRIA - COBERTURAS

Proprietário:	FUNDACENTRO - CENTRO TÉCNICO NACIONAL
Órgão Solicitante:	FUNDACENTRO - CENTRO TÉCNICO NACIONAL
Local:	RUA CAPOTE VALENTE, 710 - SÃO PAULO - SP
Contratante: FUNDACENTRO - CENTRO TÉCNICO NACIONAL (responsável/representante)	**Identificador/Carimbo:**
Responsável Técnico: JOSUÉ DIAS DE FREITAS FILHO ENGENHEIRO CIVIL/ CREA 140668913-8	**Contratada:** MURILO MARCON CASSIMIRO - EIRELI -ME CREA-SP 1914606
Arquivo: FUNDACENTRO\ARQUITETÔNICO\ARQ 08-09	**Escala:** INDICADA / **Data:** JAN/17 / **Folha:** ARQ-08/09

NBR 10068 – FORMATO "A" – Designação A1 594x841mm