




ESQUEMA DE LIGAÇÕES RESERVATÓRIOS REUSO
SEM ESCALA

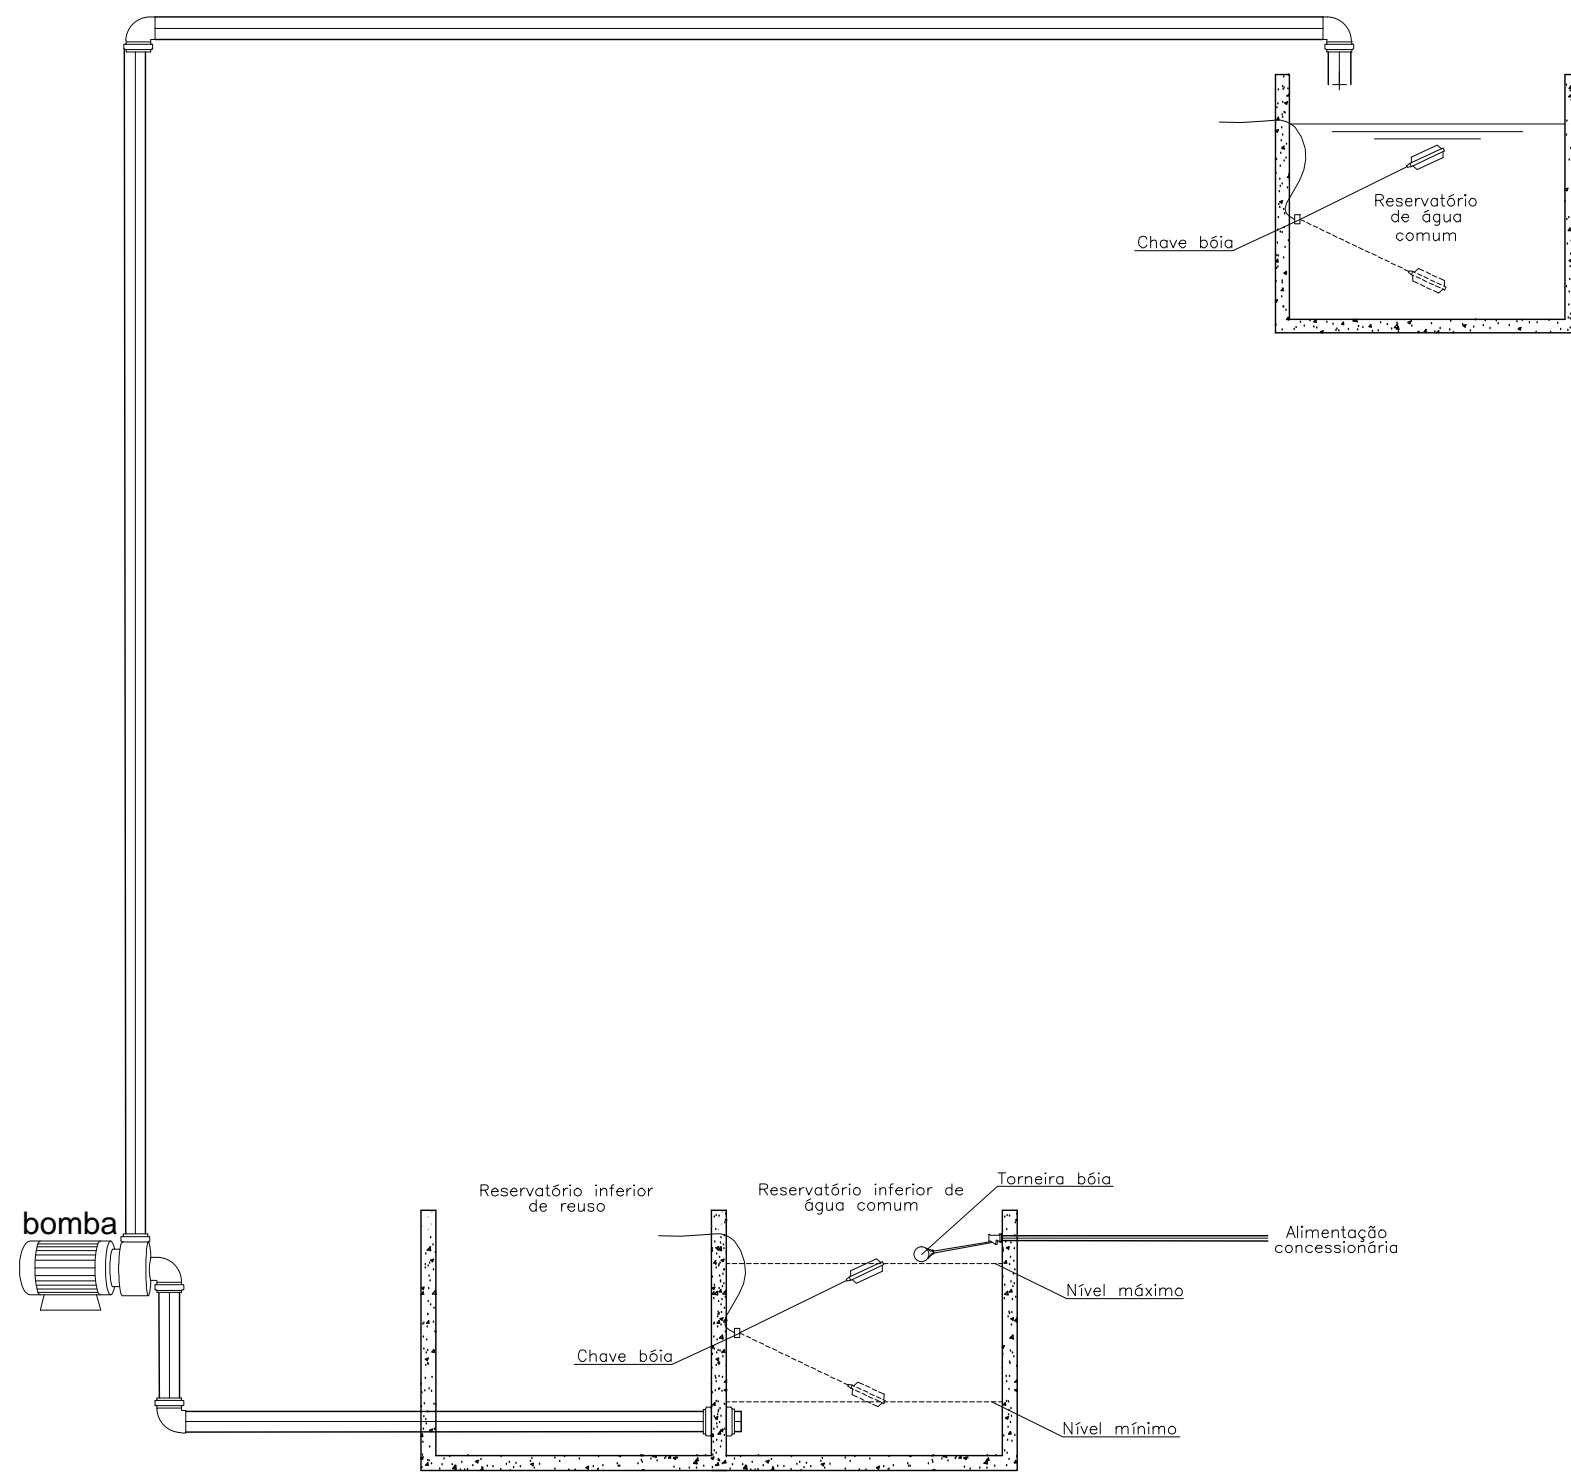

ESQUEMA DE LIGAÇÕES RESERVATÓRIOS ÁGUA COMUM
SEM ESCALA

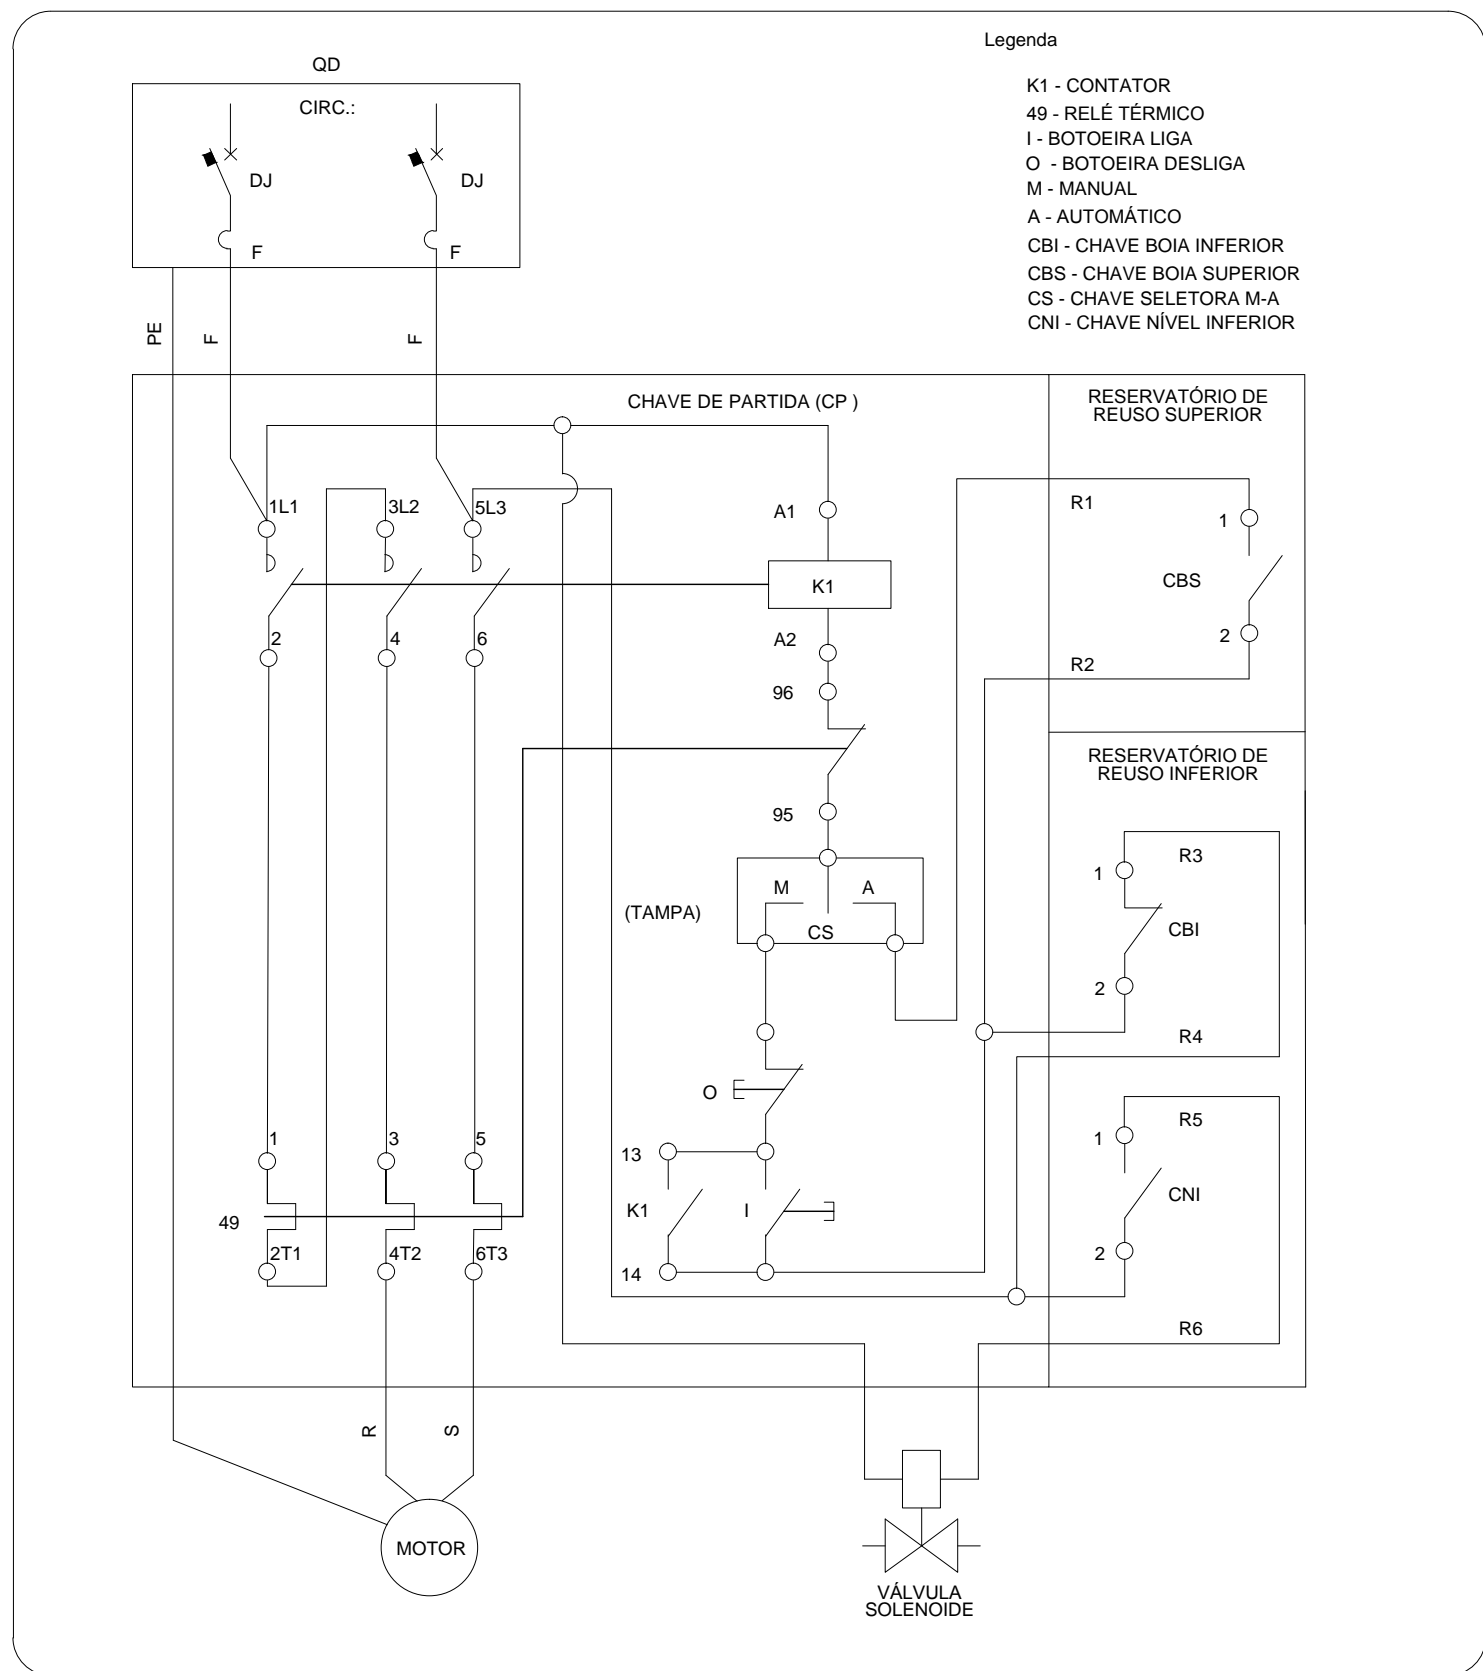

LIGAÇÃO BOMBA DE RECALQUE - RESERVATÓRIOS REUSO

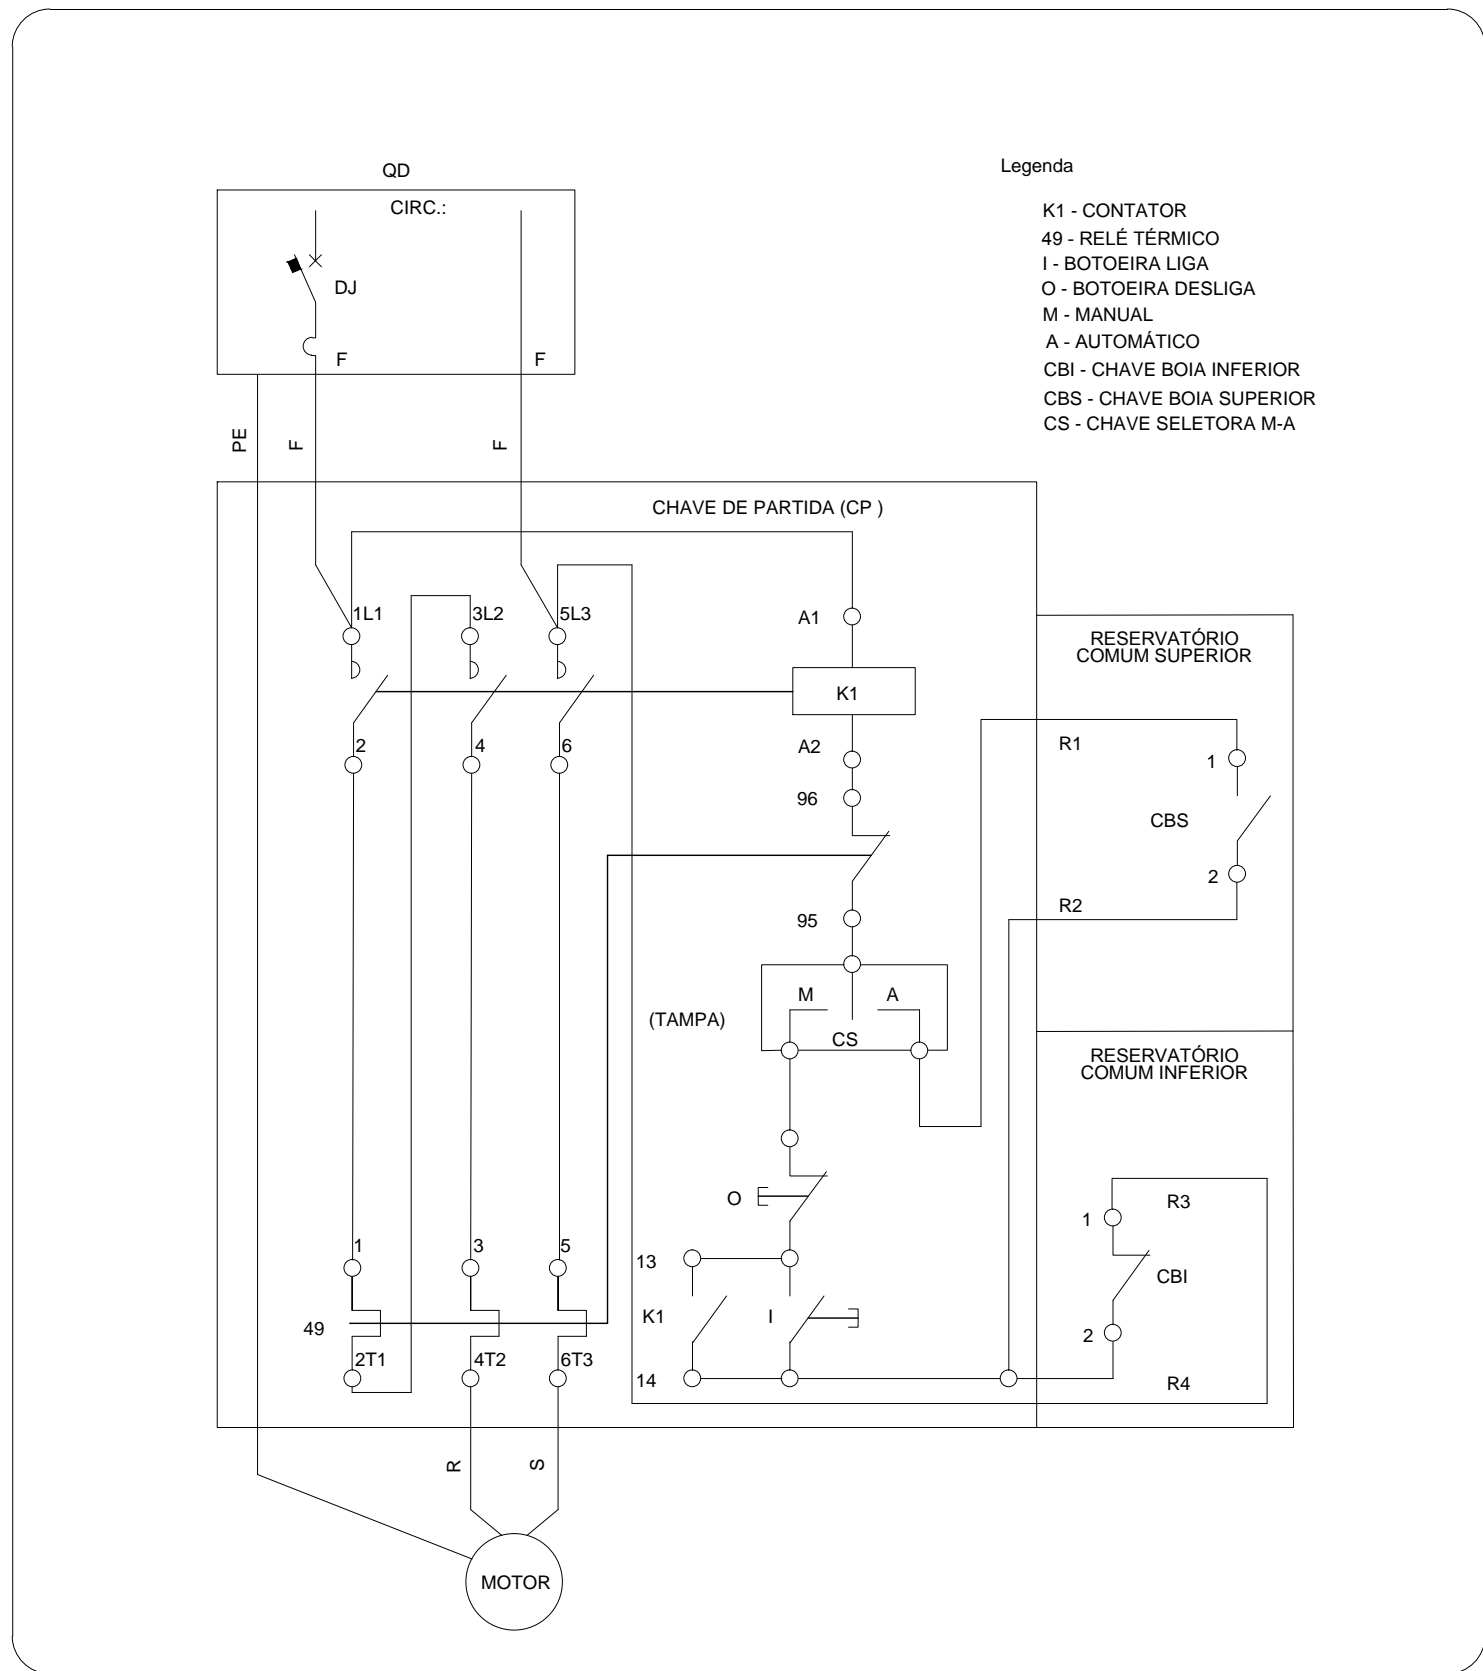

LIGAÇÃO BOMBA DE RECALQUE - RESERVATÓRIOS ÁGUA COMUM

Revisão:	Data:	Assunto:
----------	-------	----------

LEGENDA:



CONTEC serviços de engenharia - EIRELI - ME

MURILO MARCON CASSIMIRO - EIRELI - ME

CNPJ: 12.164.720/0001-71

CREA-SP: 1916996

CREA-MG: 63584

CAU-SP: 31245-2

Rua dos Paulistas, 103-A, Santo Antonio / Rua Dona Olinda Halston, nº 157, Vila Formosa / São José do Rio Pardo-SP - CEP 13720-000

Telephone (Phone office): +55 19 3681-8011

Site: www.contecsestudos.com.br - e-mail: contato@contecsestudos.com.br

PROJETO HIDROSSANITÁRIO

PROJETO HIDROSSANITÁRIO - AUTOMAÇÃO DA BOMBA

Proprietário: FUNDACENTRO - CENTRO TÉCNICO NACIONAL			
Órgão Solicitante: FUNDACENTRO - CENTRO TÉCNICO NACIONAL			
Local: RUA CAPOTE VALENTE, 710 - SÃO PAULO - SP			
Contratante: FUNDACENTRO - CENTRO TÉCNICO NACIONAL responsável/representante	Identificador/Carimbo:		
Responsável Técnico: JOSUÉ DIAS DE FREITAS FILHO ENGENHEIRO CIVIL/ CREA 140926813-6	Contratada: MURILO MARCON CASSIMIRO - EIRELI - ME CREA-SP 1916996		
Arquivo: FUNDACENTRO\HIDROSSANITÁRIO\HID 01-34	Escala: INDICADA	Data: JAN/17	Folha: HID-01/34