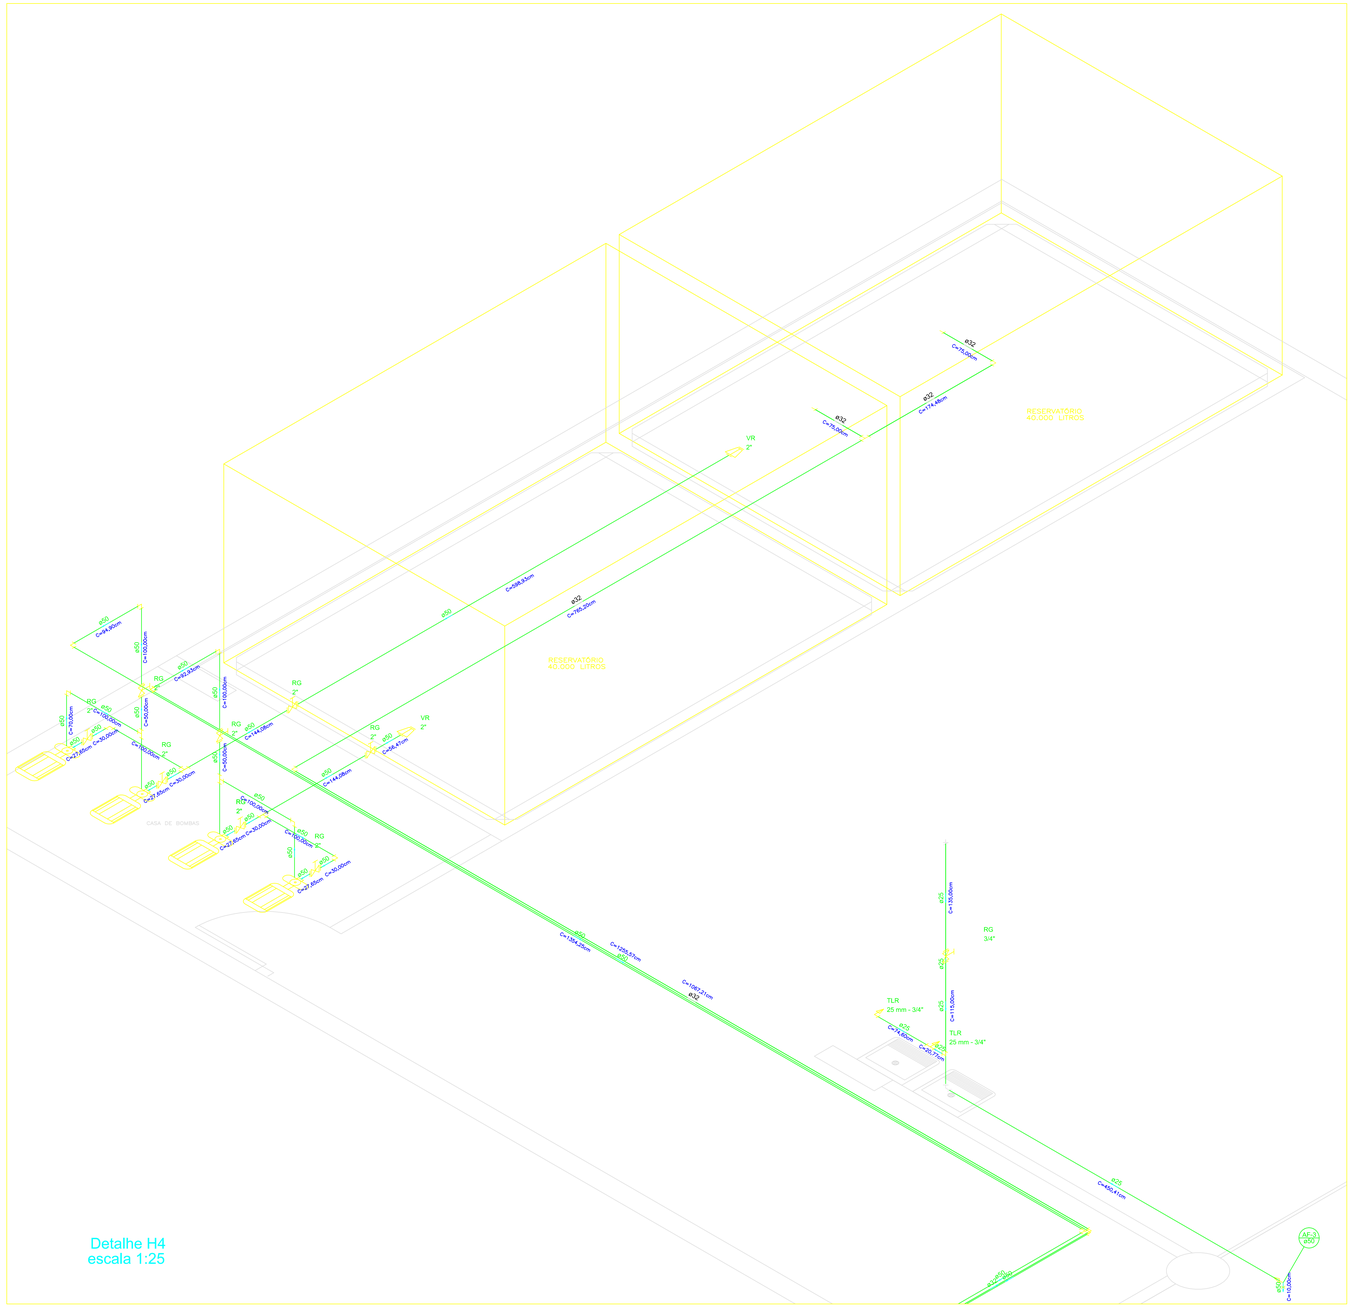

Detalhe H4
escala 1:25

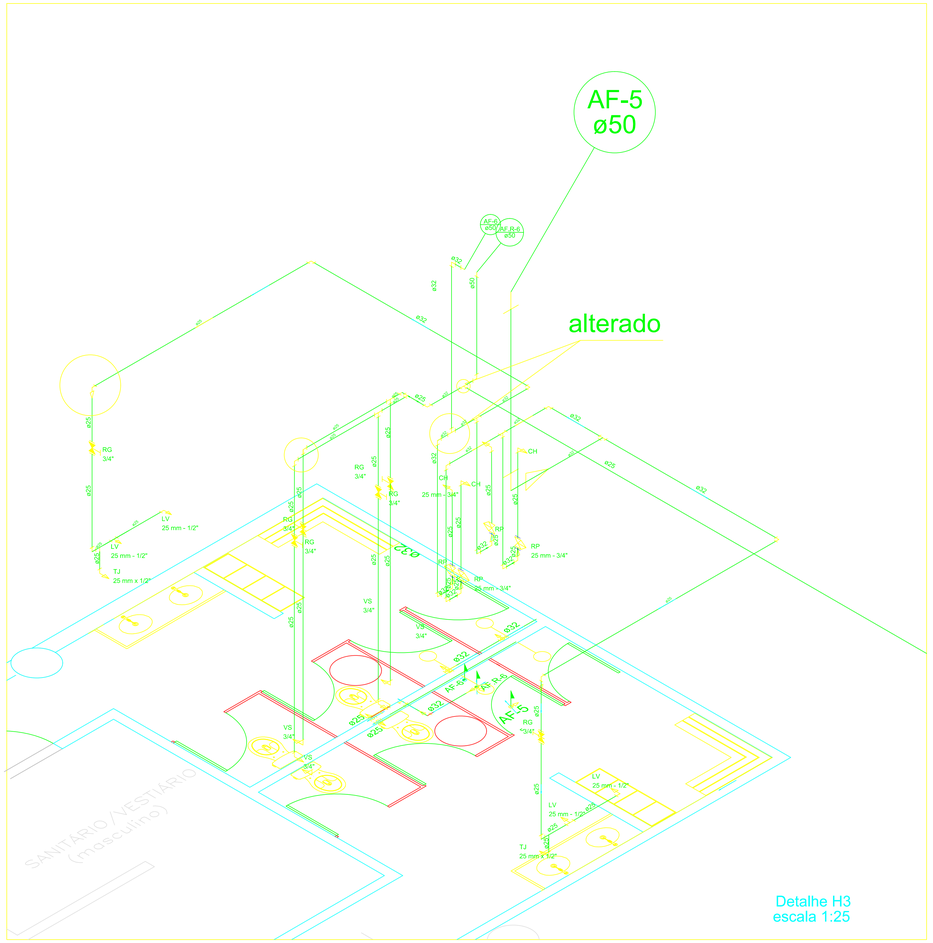

Detalhe H3
escala 1:25

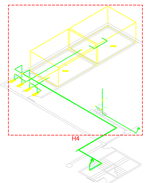

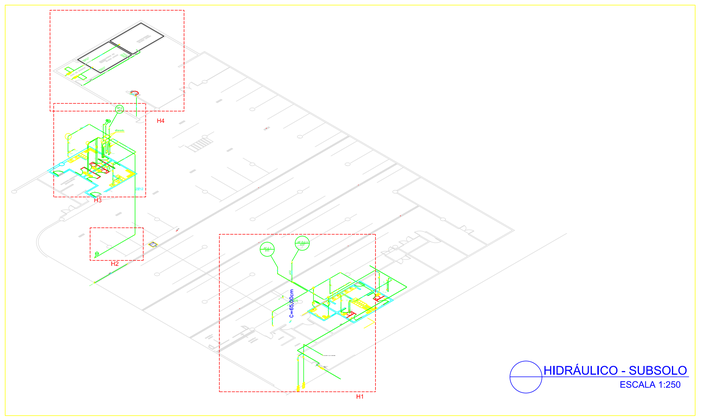

HIDRÁULICO - SUBSOLO
ESCALA 1:250

TEXTO:

OBSERVAÇÃO:

NBR 5648 - SISTEMAS PREDIAIS DE ÁGUA FRIA
TUBOS E CONEXÕES EM PVC 6,3, PN 750 KPa, COM JUNTA SOLDÁVEL.

NOTAS:

- DIÂMETROS EM MILIMETROS;
- CHUVEIRO A 2.10 M DE ALTURA;
- LAVATÓRIO A 0.65 M DE ALTURA;
- PIA DE COZINHA A 0.65 M DE ALTURA;
- TANQUE DE LAVAR ROUPA A 0.65 M DE ALTURA;
- VASO SANITÁRIO COM CAIXA ACOPLADA A 0.20 M DE ALTURA;
- BEBEDOURO A 0.80 M DE ALTURA;
- REGISTRO DE GAVETA A 1.60 M DE ALTURA;
- REGISTRO DE CHUVEIRO A 1.00 M DE ALTURA.

Legenda

	Bombas
	Hidrômetros - HIDRÔMETRO
	Registro bruto de gaveta industrial - RG
	Registro de Pressão com PVC soldável - RP
	Registro de gaveta cromoplá cromada cPVC soldável - RG
	Válvula de sucção (poço) c/ F°G° - VR

Legenda das indicações

BE	Bebedouro com joelho de 90° - 25 mm x 1/2"
CH	Chuveiro - 25mm x 1/2"
HIDRÔMETRO	Hidrômetros - cavalete 1"
LV	Lavatório com Te de 90° - 25 mm - 1/2"
MIC	Mictório c/sifão,c/válvula de descarga,com joelho de 90° - 25 mm - 1/2"
RP	Registro de Pressão com PVC soldável - 25 mm - 3/4"
RG	Registro de gaveta cromoplá cromada cPVC soldável - 3/4"
TLR	Tanque de lavar com Te de 90° - 25 mm - 3/4"
TJ	Torneira de Jardim - 25 mm x 1/2"
VS	Vaso sanitário com caixa acoplada - 3/4"
VR	Válvula de sucção (poço) c/ F°G° - 2"

Revisão: | Data: | Descrição:

LEGENDA:

CONTEC serviços de engenharia - EIRELI -ME
MURILO MARCON CASSIMIRO - EIRELI - ME
CREA-SP 5069425
CNPJ: 11.414.555/0001-04
CAU-SP: 31255-2
Rua dos Paulistas, 103 A, Santo Antonio / Sao Caio Cidade Fidalgo, 9°,157, Vila Formosa / São José do Rio Pardo SP - CEP: 13720-000
Telefone/phone: (19)4 1 99 00 - 4633
VoIP: sipgw.net/contecservicos, e-mail: murilo@contecservicos.com.br

PROJETO HIDROSSANITÁRIO

PROJETO HIDRÁULICO - REFORMA E ADEQUAÇÃO - SUBSOLO

Proprietário:	FUNDACENTRO - CENTRO TÉCNICO NACIONAL
Órgão Solicitante:	FUNDACENTRO - CENTRO TÉCNICO NACIONAL
Local:	RUA CAPOTE VALENTE, 710 - SÃO PAULO - SP
Contratante:	FUNDACENTRO - CENTRO TÉCNICO NACIONAL responsável/representante
Identificador/Carimbo:	
Responsavel Técnico:	JOSUÉ DIAS DE FREITAS FILHO ENGENHEIRO CIVIL / CREA: 1409268812-6
Contratada:	MURILO MARCON CASSIMIRO - EIRELI - ME CREA-SP: 5069425
Arquivo:	FUNDACENTRO\HIDROSSANITÁRIO\RD. 03-34
Escala:	INDICADA
Data:	JAN/17
Folha:	HID-03/34

NBR 10068 - FORMATOS "A" - Designação: A0: 841x1189mm