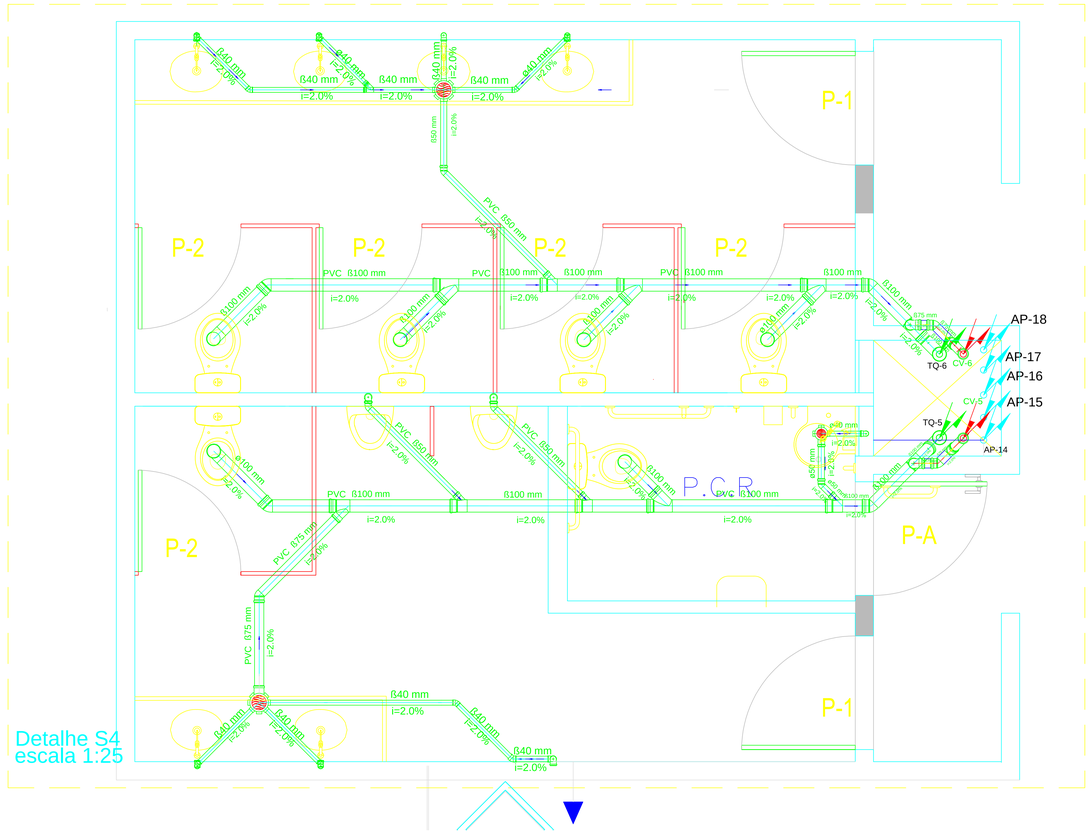

Detalhe S4
escala 1:25

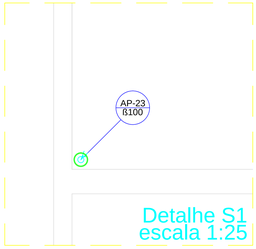

Detalhe S1
escala 1:25

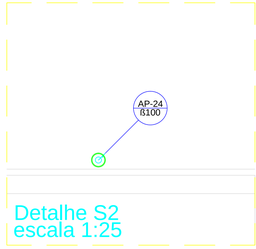

Detalhe S2
escala 1:25

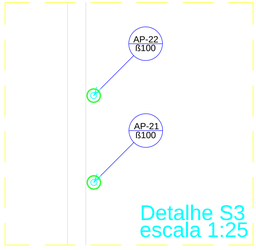

Detalhe S3
escala 1:25

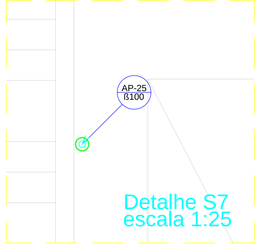

Detalhe S7
escala 1:25

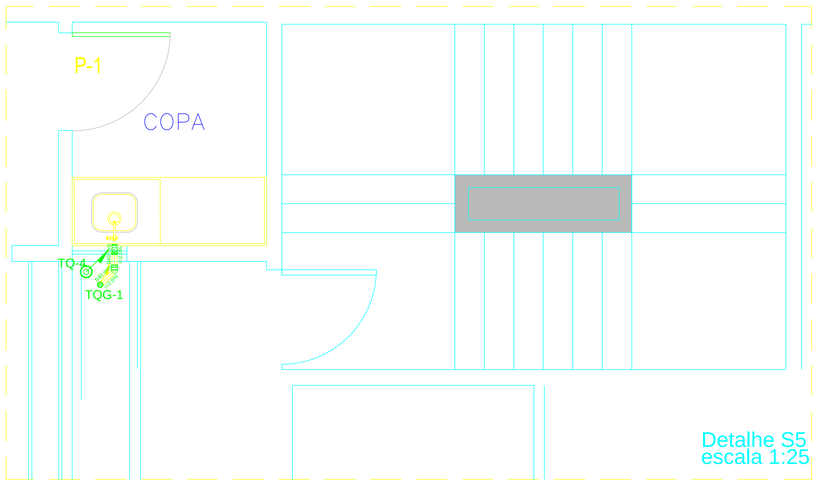

Detalhe S5
escala 1:25

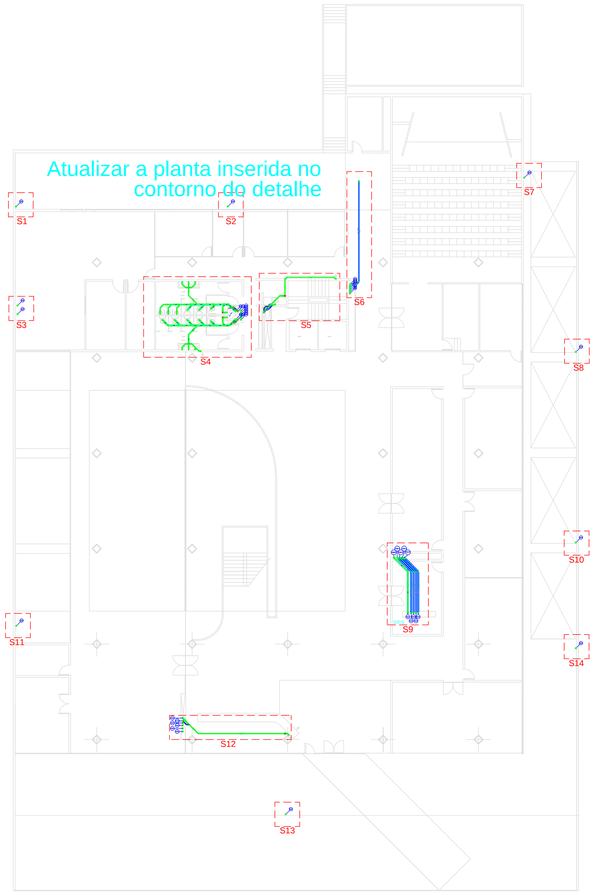

SANITÁRIO - INTERMEDIÁRIO
ESCALA 1:250

TEXTOS:

OBSERVAÇÃO:

NBR 5688 : SISTEMA PREDIAIS DE ÁGUAS PLUVIAL, ESGOTO SANITÁRIO E VENTILAÇÃO – TUBOS E CONEXÕES EM PVC .

NOTAS:

- DIÂMETROS EM MILÍMETROS;
- TODAS AS TUBULAÇÕES SERÃO DE PVC;
- PARA AS TUBULAÇÕES DE ESGOTO SANITÁRIO DECLIVIDADE 2,0%;
- PARA AS TUBULAÇÕES DE VENTILAÇÃO DECLIVIDADE 1,0%.

Revisão: | Data: | Assunto:

LEGENDA:

Legenda	
Bebedouro	Jun-«o simples- coluna
Caixa sifonada montada c/ grelha e porta grelha	Lavat- rio de Uso Geral
Curva 90 curta- coluna	Luva simples- coluna
Curva 90 curta- desce	Mict- rio de Caixa de Descarga- DN 50mm
Joelho 45	Pia de Cozinha Industrial - Lavagem de panelas com Sif«o
Jun-«o simples	Ralos pluviais
Jun-«o simples c/ redu-«o	Ramais com Colunas de Ventila-«es
	Ramais de Ventila-«o
	Te 45
	Vaso Sanitário c/ curva 90A

CONTEC serviços de engenharia - EIRELI -ME

MURILO MARCON CASSIMIRO - EIRELI - ME
ENGENHEIRO CIVIL
CREA-SP: 1916996
CREA-MG: 61564
CAU-SP: 31245-2
Rua dos Paulistas, 103-A, Santa Antonio / Rua Dona Olinda Nardoni, nº 152, Vila Formosa / São José do Rio Pardo-SP - CEP 13720-000
Telefone (Phone office):+55 19 3681 4001
Site: www.contecservicos.com.br - e-mail: contato@contecservicos.com.br

PROJETO HIDROSSANITÁRIO

PROJETO SANITÁRIO- REFORMA E ADEQUA€ÈO - INTERMEDIÁRIO

Proprietário:	FUNDACENTRO - CENTRO TÉCNICO NACIONAL
Órgão Solicitante:	FUNDACENTRO - CENTRO TÉCNICO NACIONAL
Local:	RUA CAPOTE VALENTE, 710 - SëO PAULO - SP

Contratante: FUNDACENTRO - CENTRO TÉCNICO NACIONAL
responsável/representante

Identificador/Carimbo:

Responsavel Técnico: JOSUE DIAS DE FREITAS FILHO
ENGENHEIRO CIVIL/ CREA 140926813-6

Contratada: MURILO MARCON CASSIMIRO - EIRELI - ME
CREA-SP 1916996

Arquivo:	Escala:	Data:	Folha:
FUNDACENTRO\HIDROSSANITÁRIO\HID 12=34	INDICADA	JAN/17	HID—12/34

NBR 10068 — FORMATOS "A" — Designação: A1 - 594x841mm